




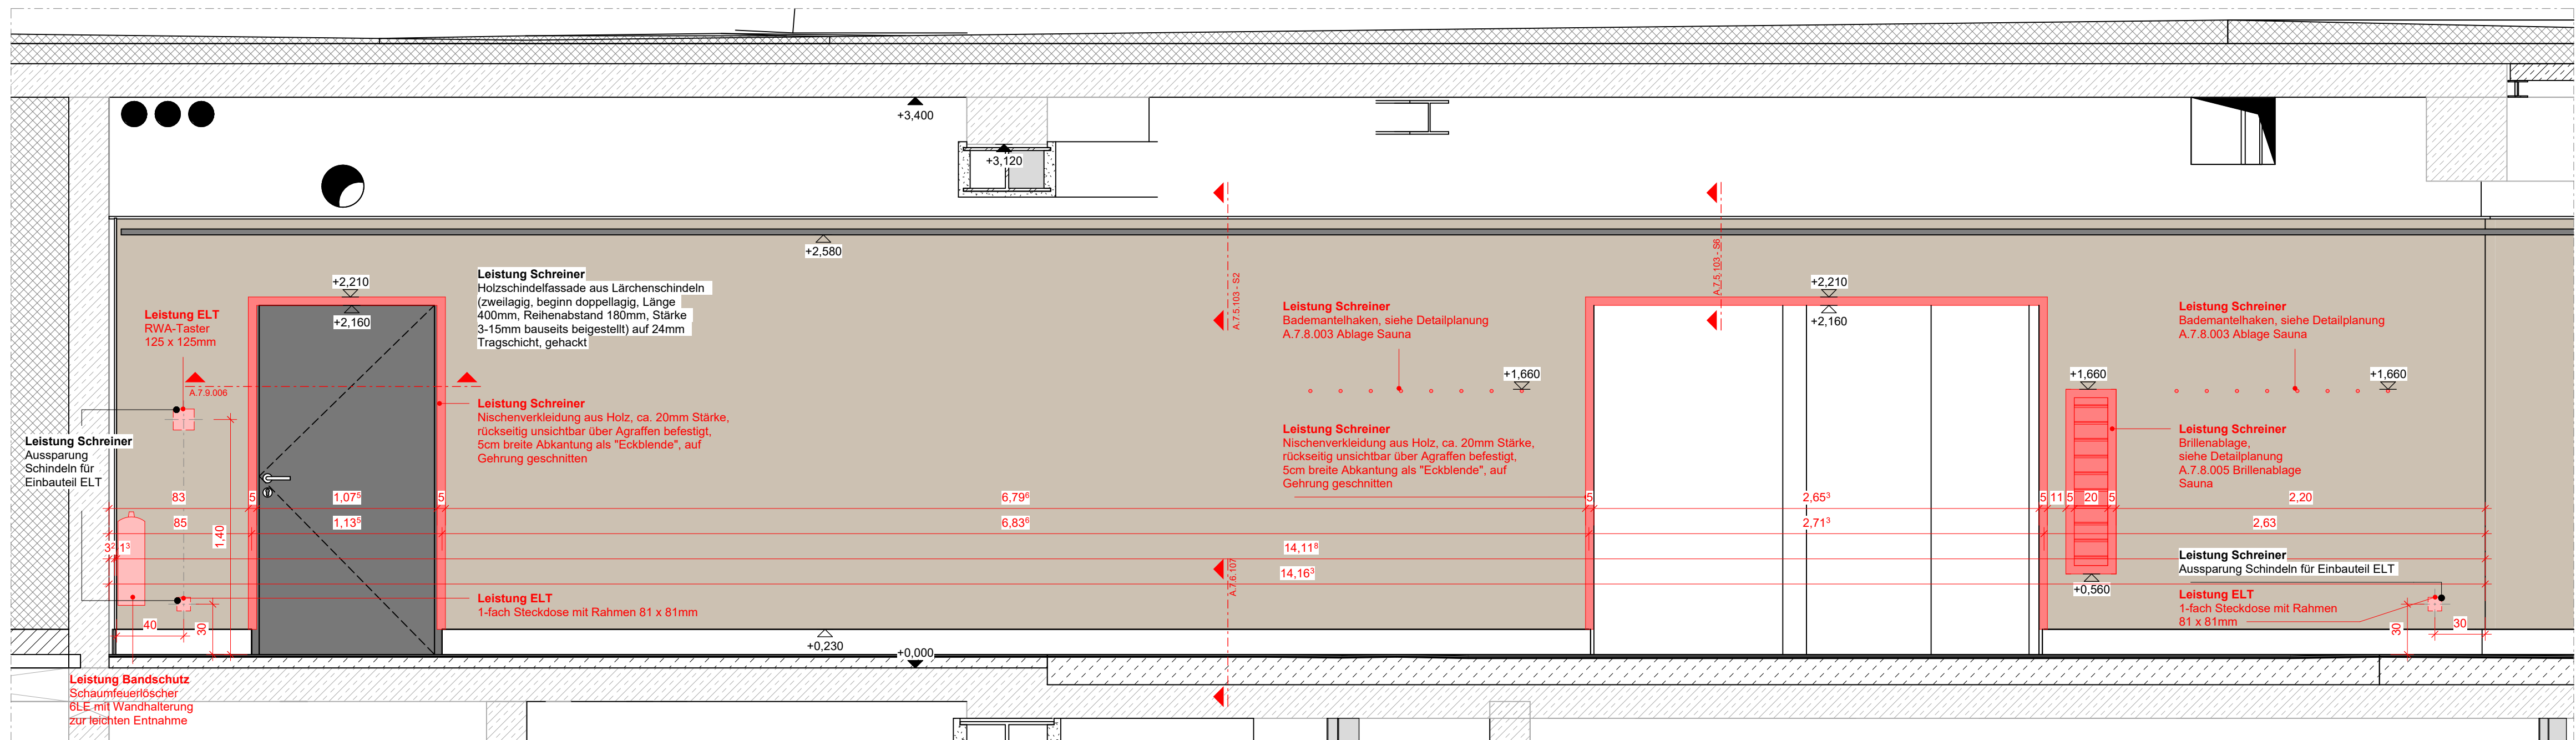

A.7.8.017 - Abwicklung Schindelfassade Erlebnisduschen

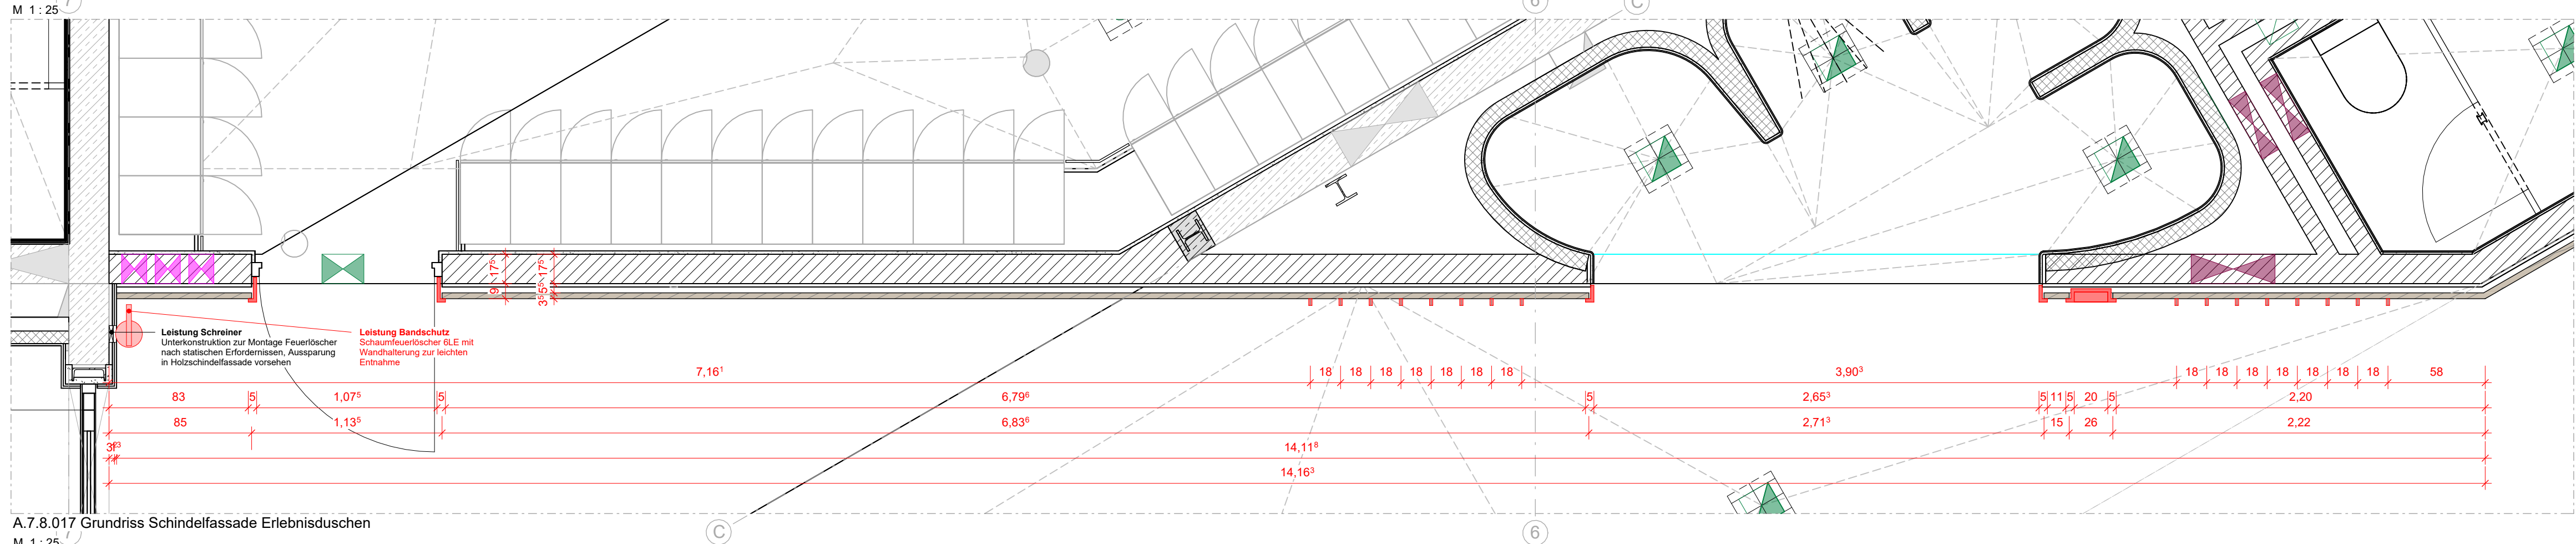

A.7.8.017 Grundriss Schindelfassade Erlebnisduschen

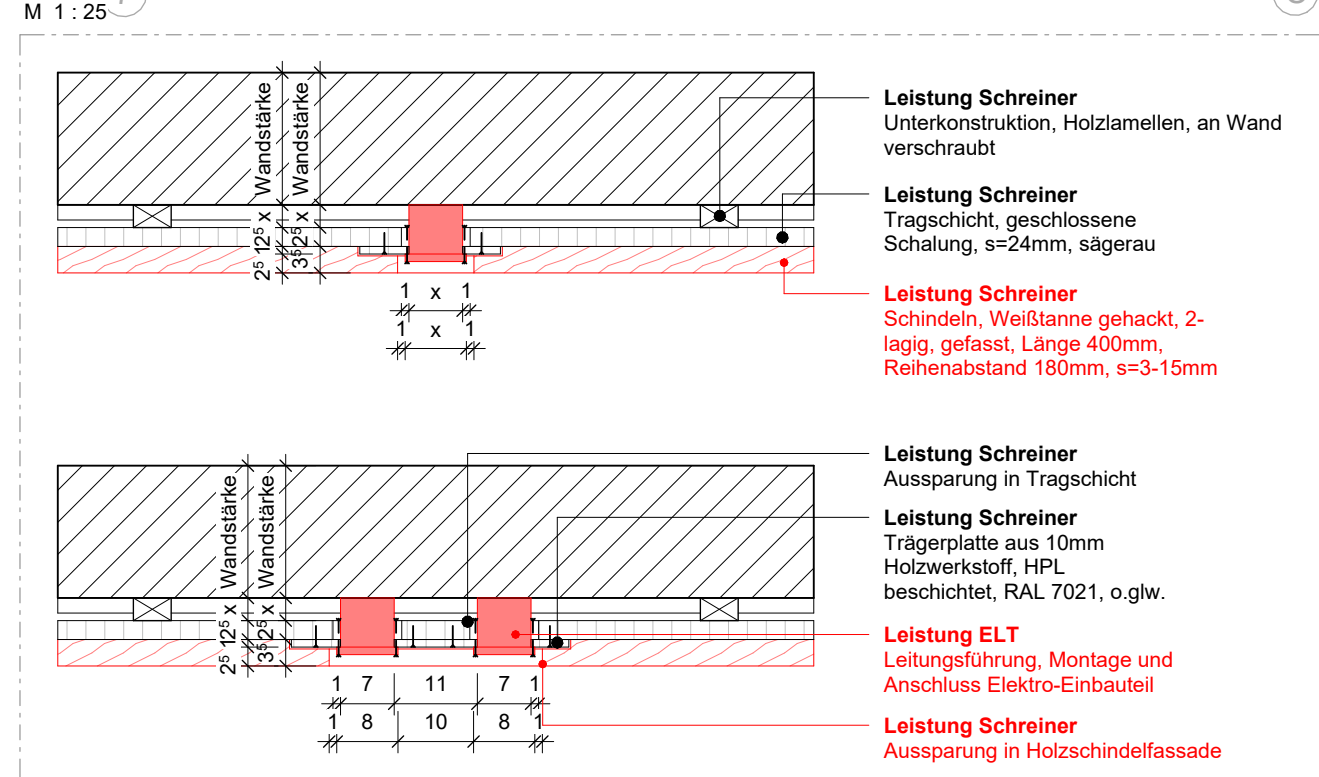

A.7.8.017 Detail ELT Einbauteil

M 1:10

Anmerkungen


DER AUSFÜHRENDE IST VERPFLICHTET, DEN AUFTRAGGEBER AUF ETWAIGE UNSTIMMIGKEITEN DER AUSFÜHRUNGSUNTERLAGEN HINZUWEISEN (VOB/B,§3.3)

- Die Werkpläne sind nur im Zusammenhang mit den Plänen der beteiligten Fachingenieure gültig.
- Alle Masse sind auf der Baustelle verantwortlich zu prüfen und Differenzen der Bauleitung zu melden.
- Rohbaulöcher sind zu berücksichtigen.
- Die Masse sind in folgender Reihenfolge angegeben: Breite/ Höhe (B/H) sowie Breite/ Tiefe/ Höhe B/T/H)
- Türschwellen beziehen sich auf OK FFB
- Wandöffnungen OK/UK UZ/-RD/-FD, UK Stahl-Träger, OK Brüstung, OK/UK WD beziehen sich auf OK RFB++0.00=348.50
- Details sind nur nach Erteilung der Freigabe der jeweiligen Fachplaner gültig.

Index Datum Bearb. Änderungen / Ergänzungen

PLANBEZEICHNUNG Planserver:

ARC-DT-EG-8017-5v00-A.7.8.017 Abwicklung Schindelfassade Erlebnisduschen

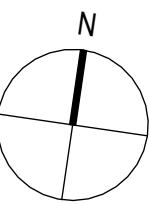

OK RFB =0.000=348,50 m ü.NN

Ausschreibung

Projekt: Siebentälertherme Herrenal

Bauteil: Abwicklung Schindelfassade Erlebnisduschen

Plan Nr.: A.7.8.017 Index: 00

Maßstab: 1:25 Datum: 12.09.2025

Größe: 841 x 594 mm Gezeichnet: Id

Bauherr: Stadtwerke Bad Herrenal GmbH
Bahnhofstraße 12
76332 Bad Herrenal

4a Architekten GmbH
Hallerstraße 25
70376 Stuttgart
www.4a-architekten.de - kontakt@4a-architekten.de
Telefon +49-0711-3893000-0
Telefax +49-0711-3893000-99