




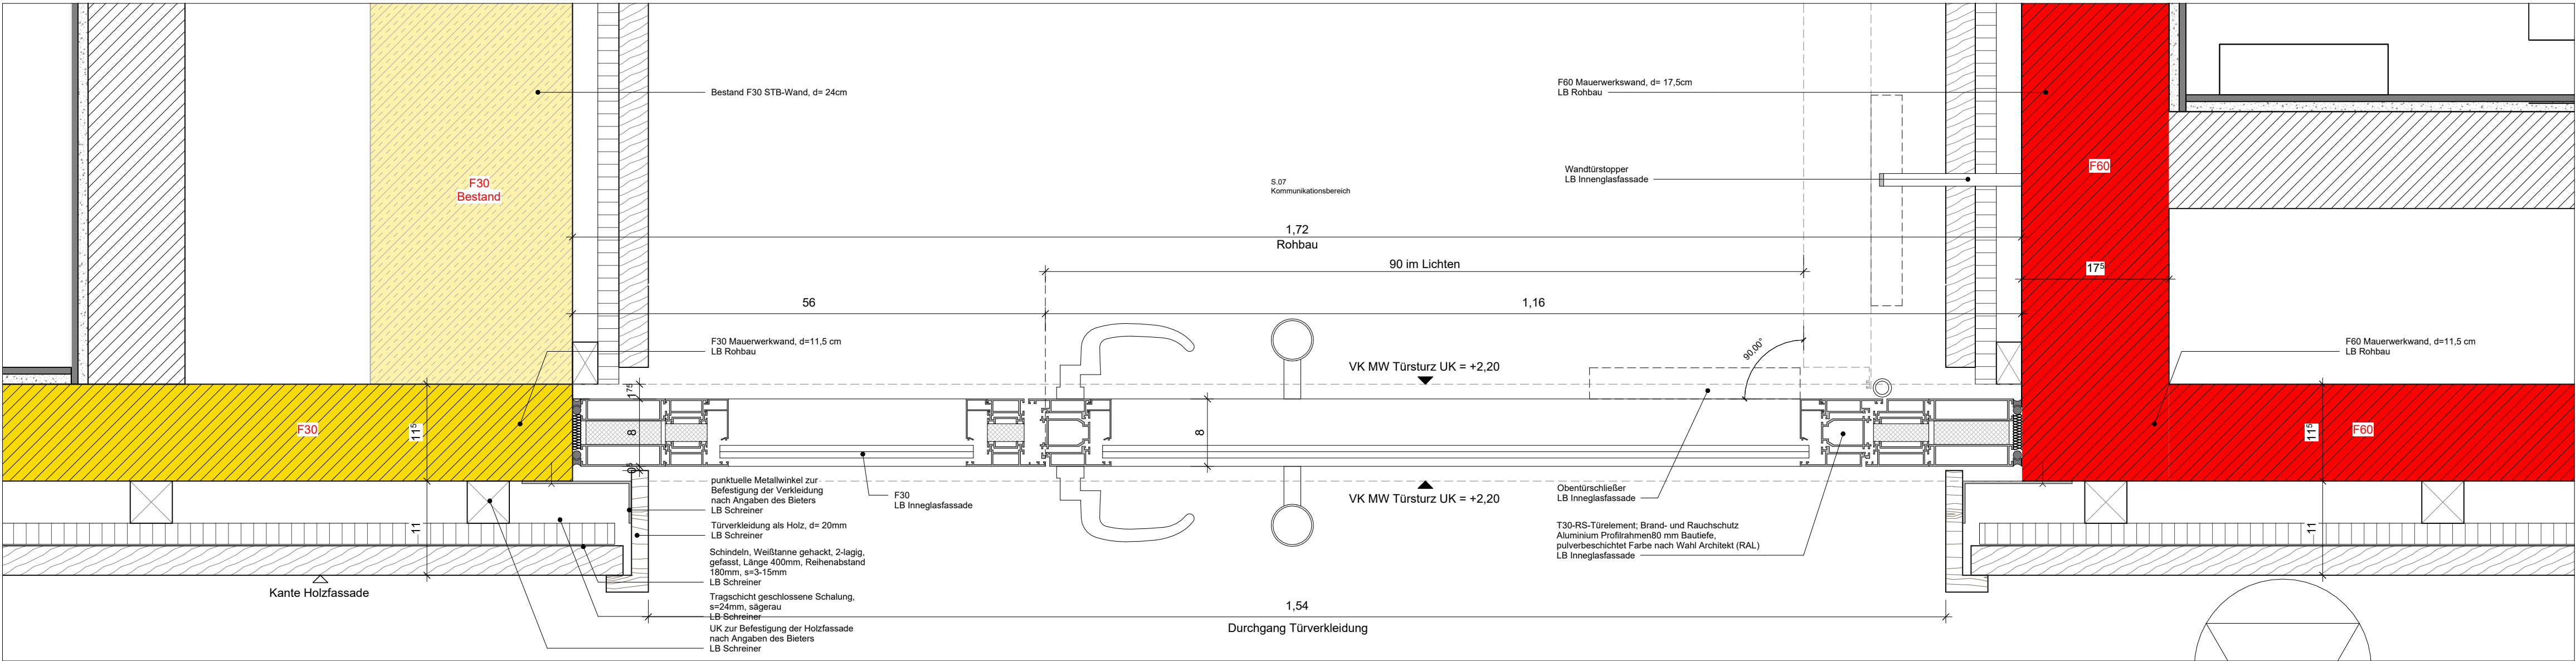


A.7.3.605_T30RS Restaurant-Sauna_Grundriss
M 1:5

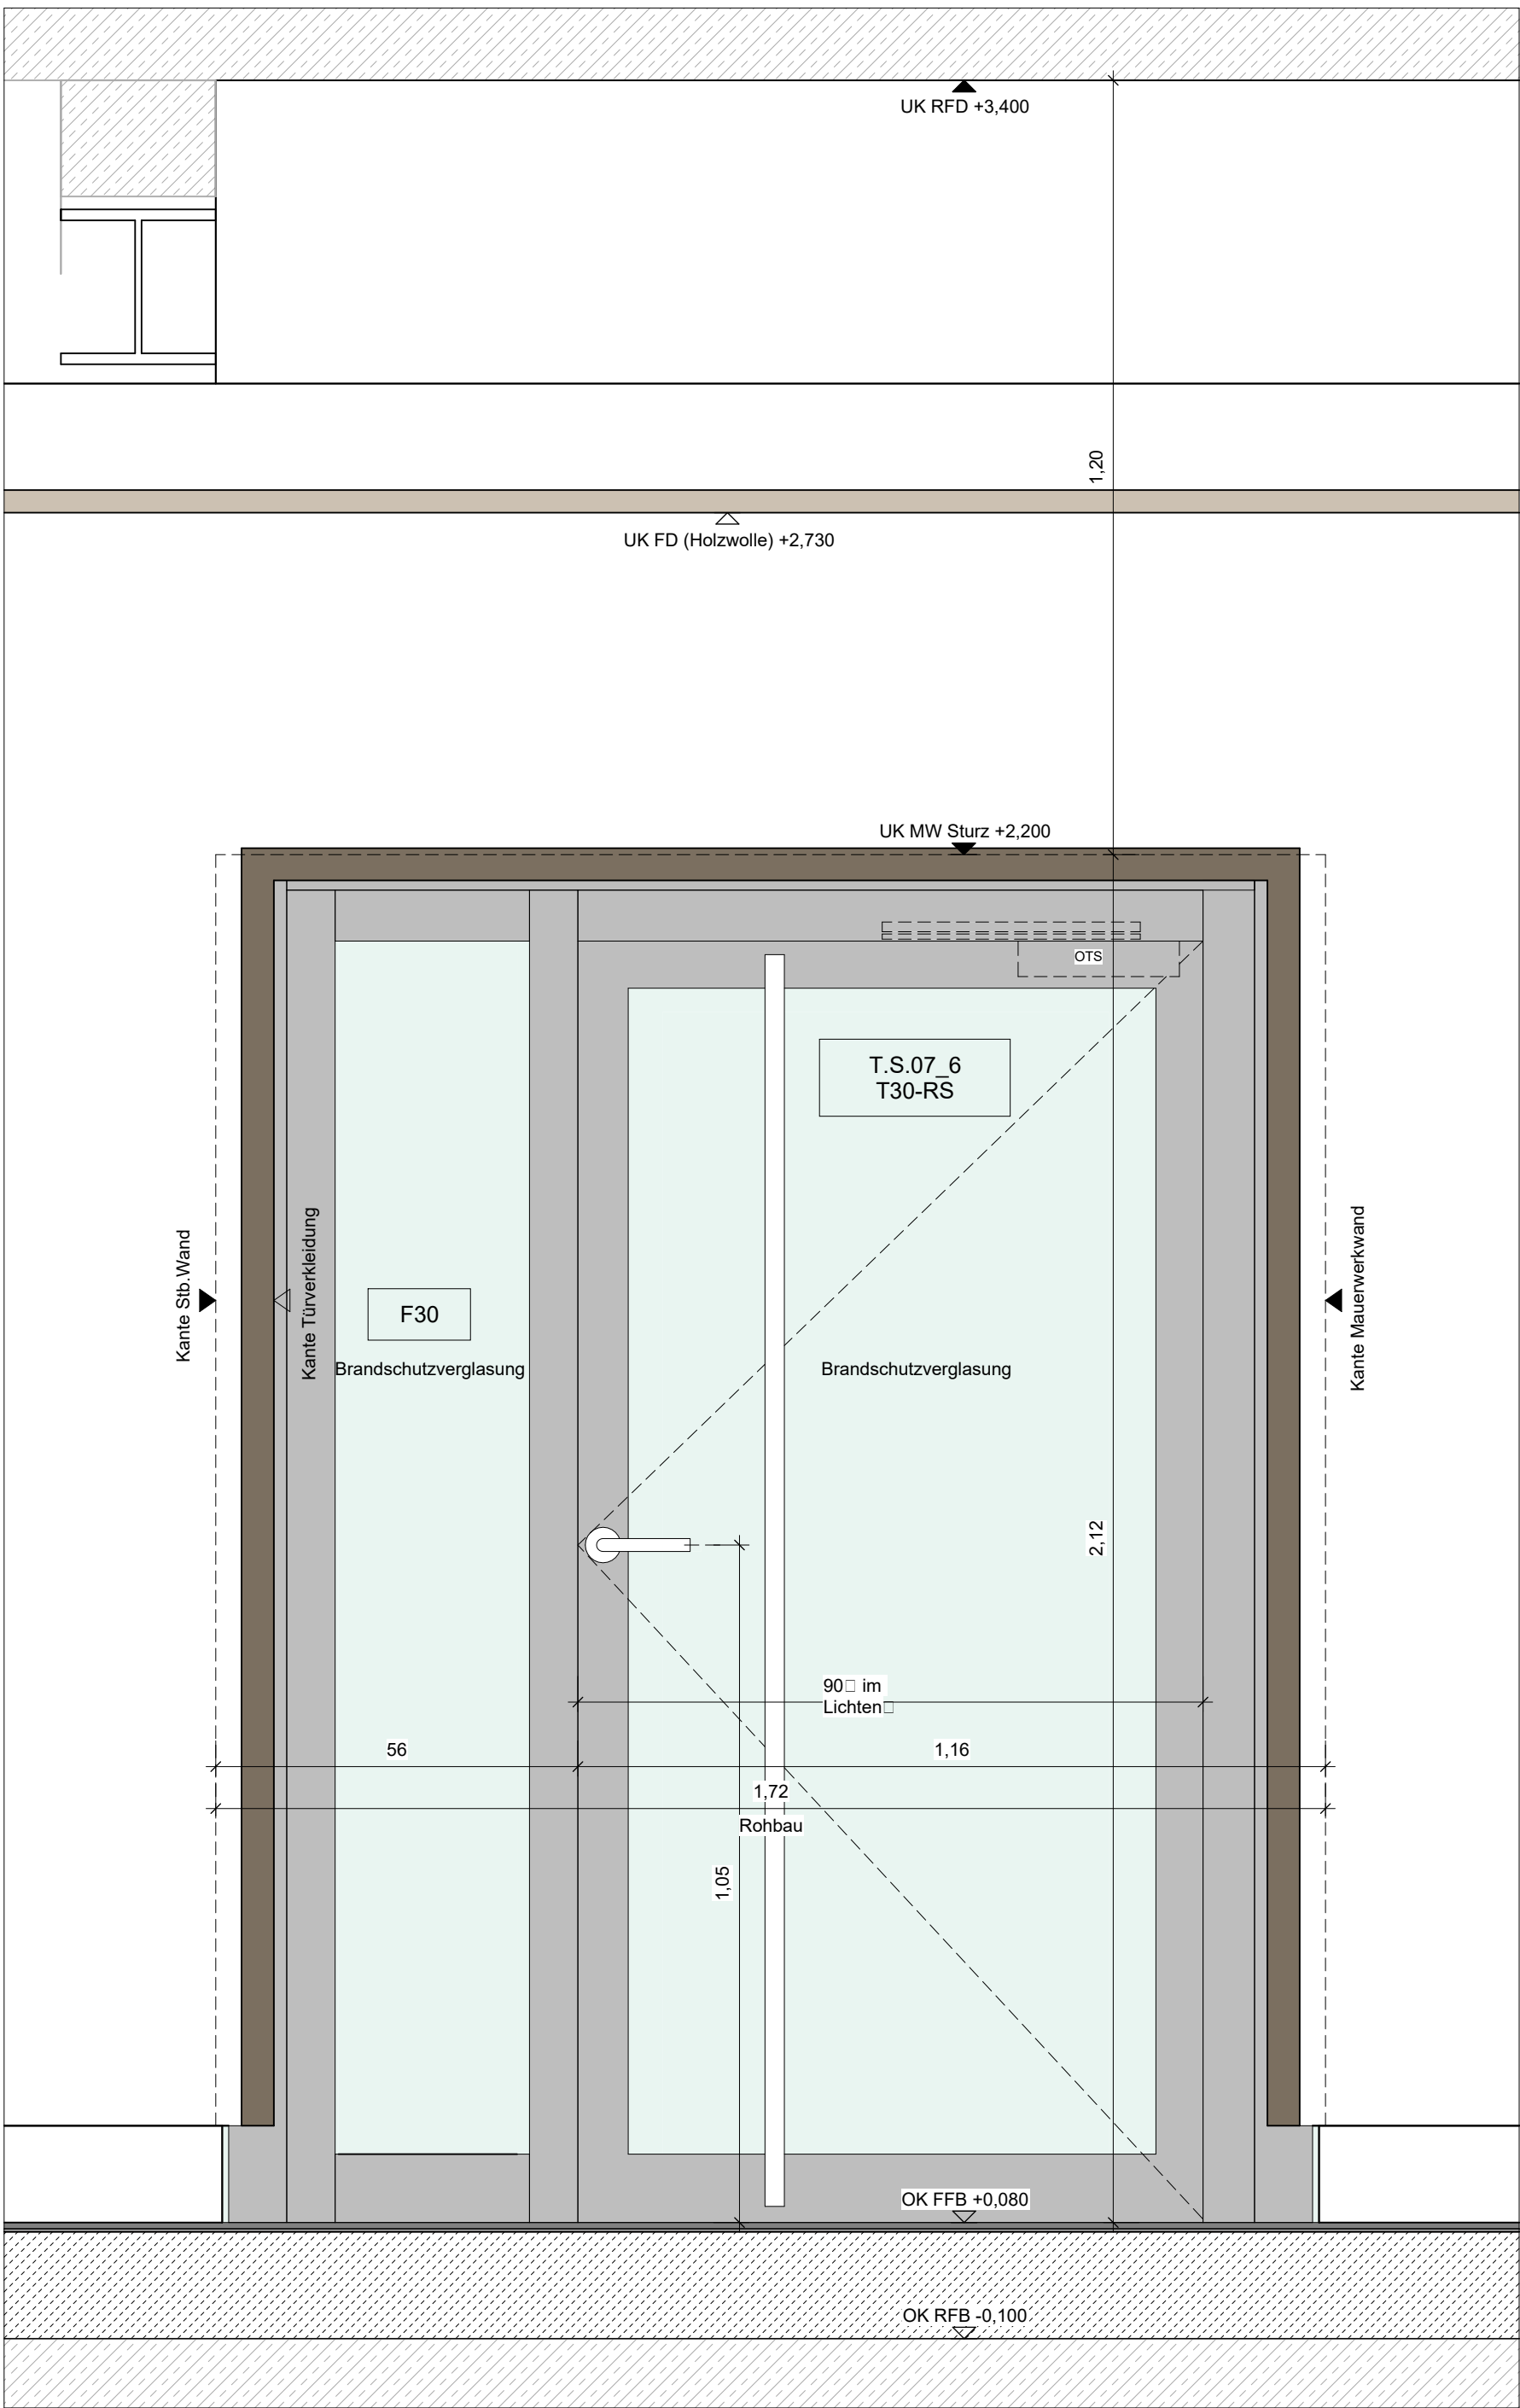

A.7.3.605_T30RS Restaurant-Sauna_Ansicht
M 1:10

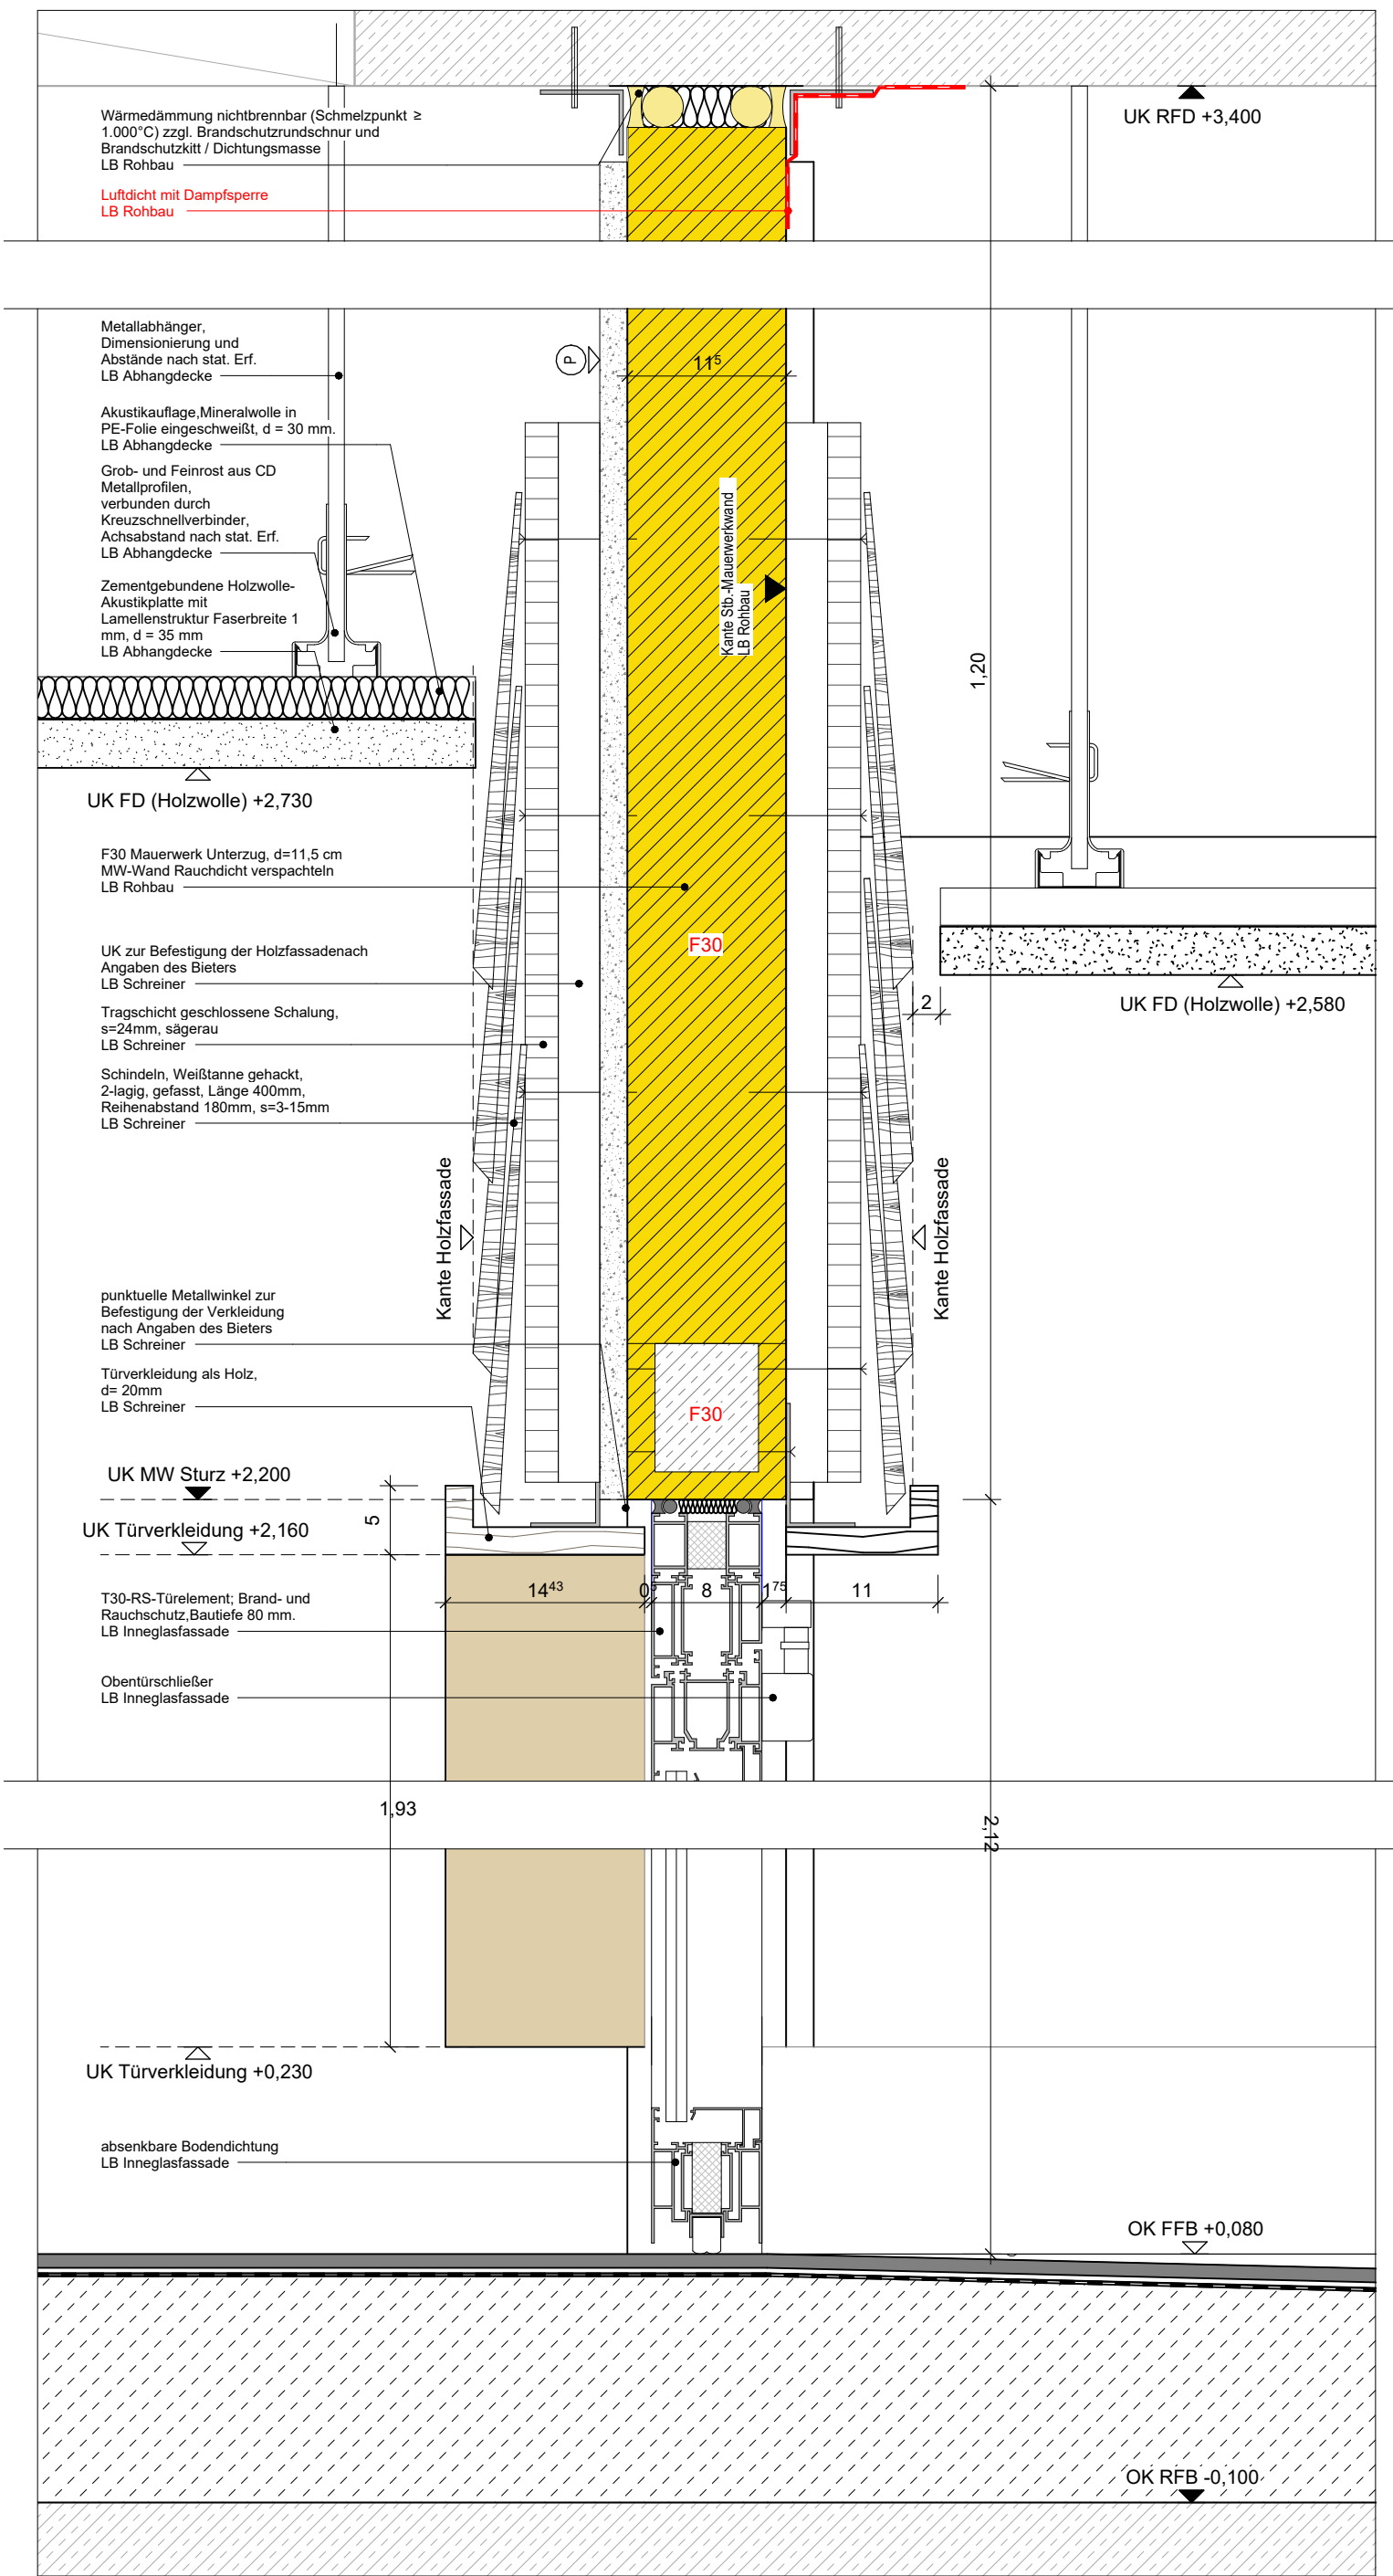

A.7.3.605_T30RS Restaurant-Sauna_Tür_Schnitt
M 1:5

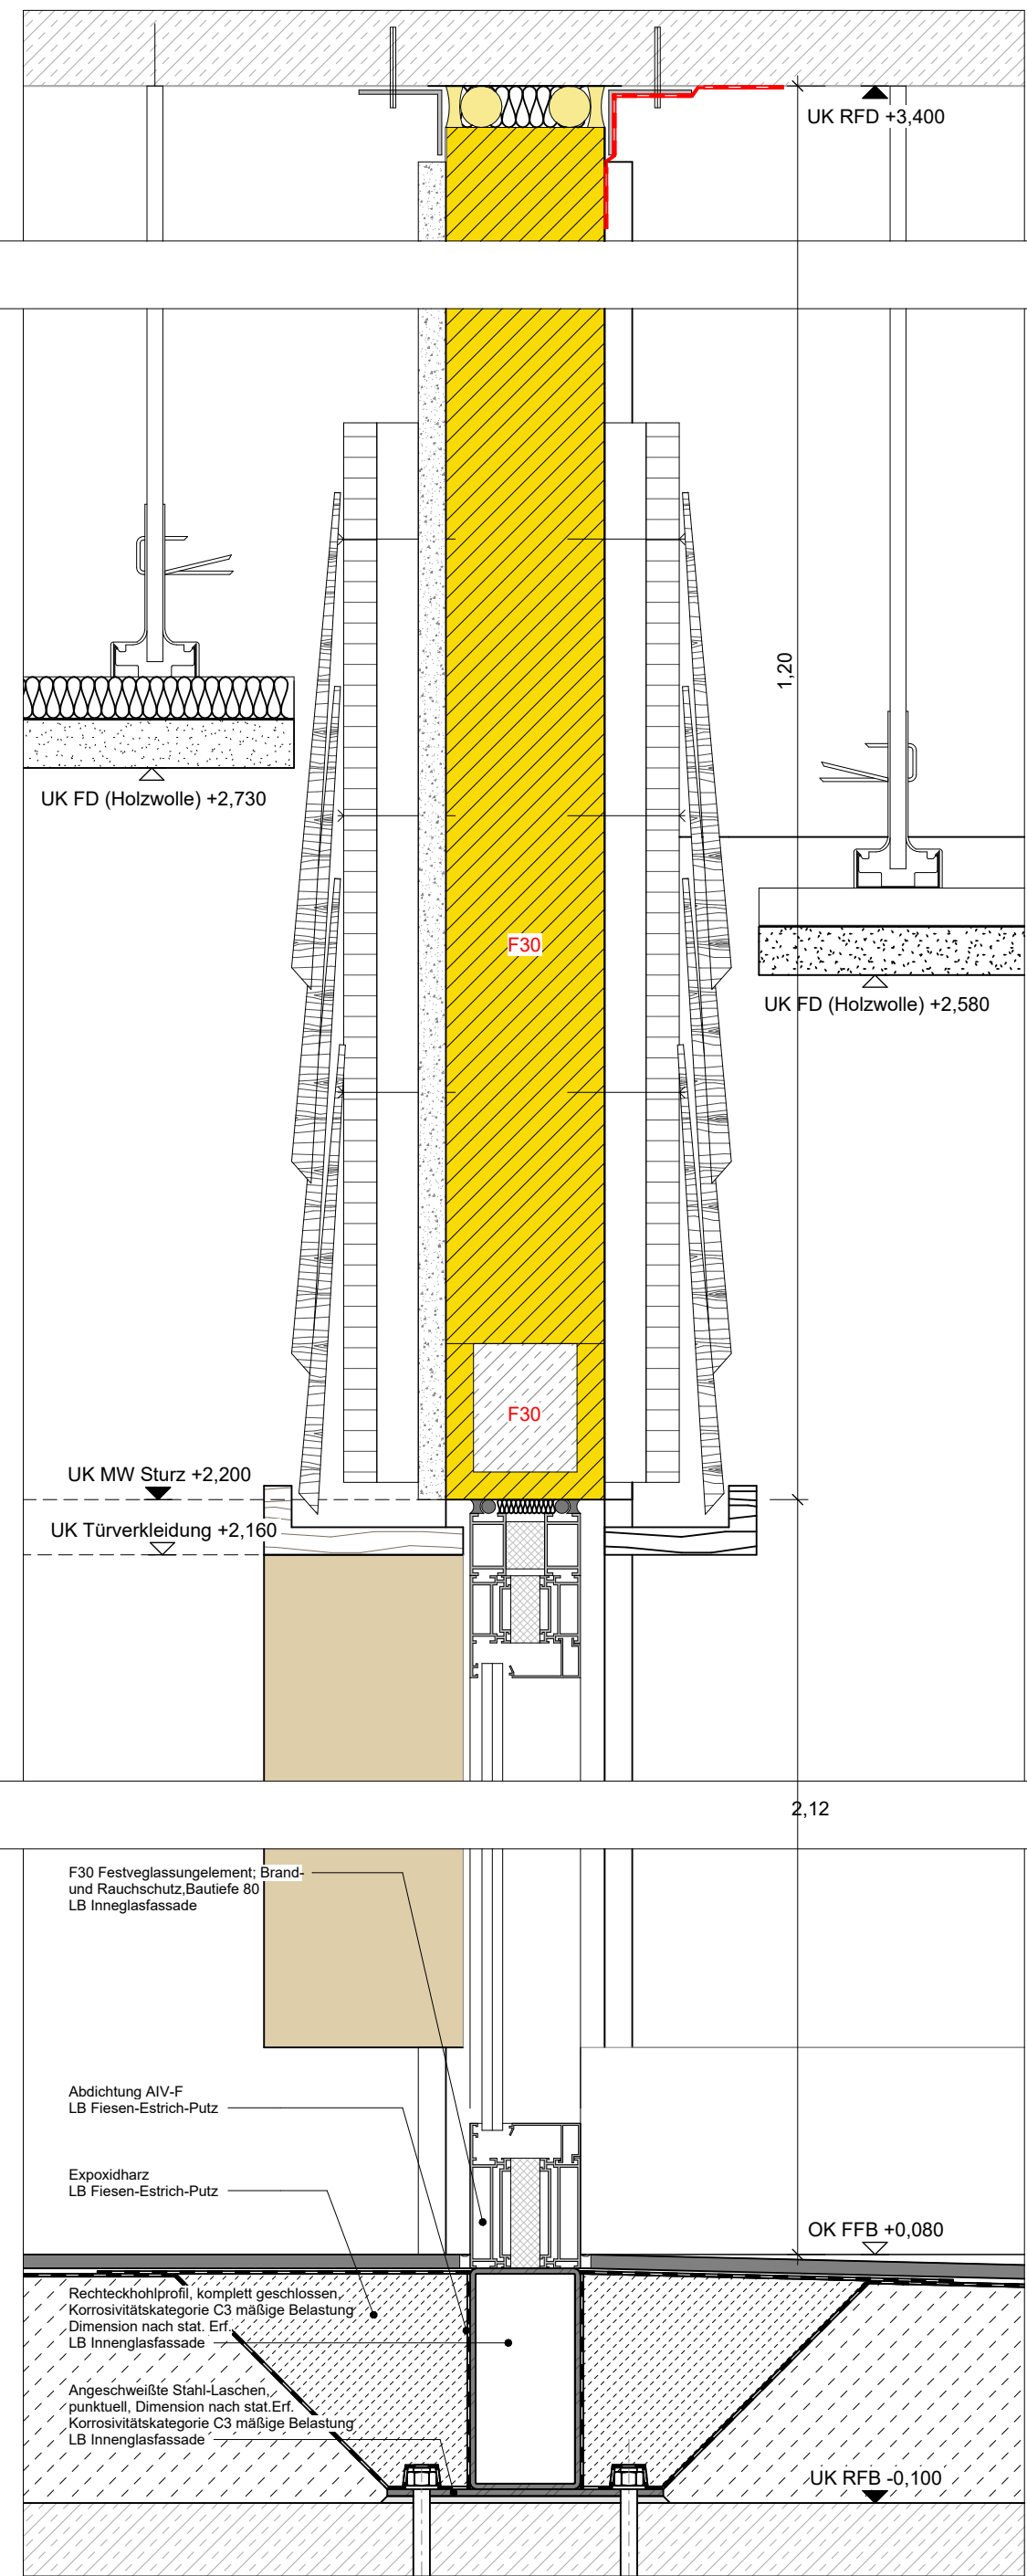

A.7.3.605_T30RS Restaurant-Sauna_Festverglasung_Schnitt
M 1:5

1-flügelige Profilrahmentür

Türnummer T.S.07_6 T30RS, NA, min 90 im Lichten

Hinweis:

Anforderung und Ausstattung der Türelemente gemäß Türliste

Es gilt die Ausstattung und Abmessungen gemäß der Türliste

Anmerkungen


DER AUSFÜHRENDE IST VERPFLICHTET, DEN AUFTRAGGEBER AUF ETWAIGE UNSTIMMIGKEITEN DER AUSFÜHRUNGSUNTERLAGEN HINZUWEISEN (VOB/B,§3.3)

- Die Werkpläne sind nur im Zusammenhang mit den Plänen der beteiligten Fachingenieure gültig.
- Alle Masse sind auf der Baustelle verantwortlich zu prüfen und Differenzen der Bauleitung zu melden.
- Rohbaulateranzen sind zu berücksichtigen
- Die Masse sind in folgender Reihenfolge angegeben: Breite/ Höhe (B/H) sowie Breite/ Tiefe/ Höhe B/T/H)
- Türhaken beziehen sich auf OK FFB
- Wandöffnungen, OK(UK UZ-RD)-FD, UK Stahl-Träger, OK Brüstung, OK(UK WD beziehen sich auf OK RFB=+0,00=348,50
- Details sind nur nach Erteilung der Freigabe der jeweiligen Fachplaner gültig.

00	29.07.25	az	Serverupload
Index	Datum	Bearb.	Änderungen / Ergänzungen

PLANBEZEICHNUNG Planserver:

ARC-DT-XX-3605-5f00-A.7.3.605 T30RS Tür Restaurant-Sauna

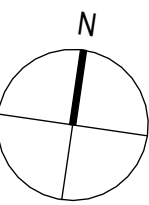

OK RFB =0.000=348,50 m ü.NN

Ausführungsplanung

Projekt: Siebentälertherme Herrenalb

Bauteil: T30RS Tür Restaurant-Sauna

Plan Nr.: A.7.3.605 Index: 00

Maßstab: 1:10 / 1:5 Datum: 03.01.2025

Größe: 841 x 594 mm Gezeichnet: yj

Bauherr: Stadtwerke Bad Herrenalb GmbH
Bahnhofstraße 12
76332 Bad Herrenalb

4a Architekten GmbH
Häufstrasse 25
70376 Stuttgart
www.4a-architekten.de - kontakt@4a-architekten.de
Telefon +49-0711-3893000-0
Telefax +49-0711-3893000-99

4a