




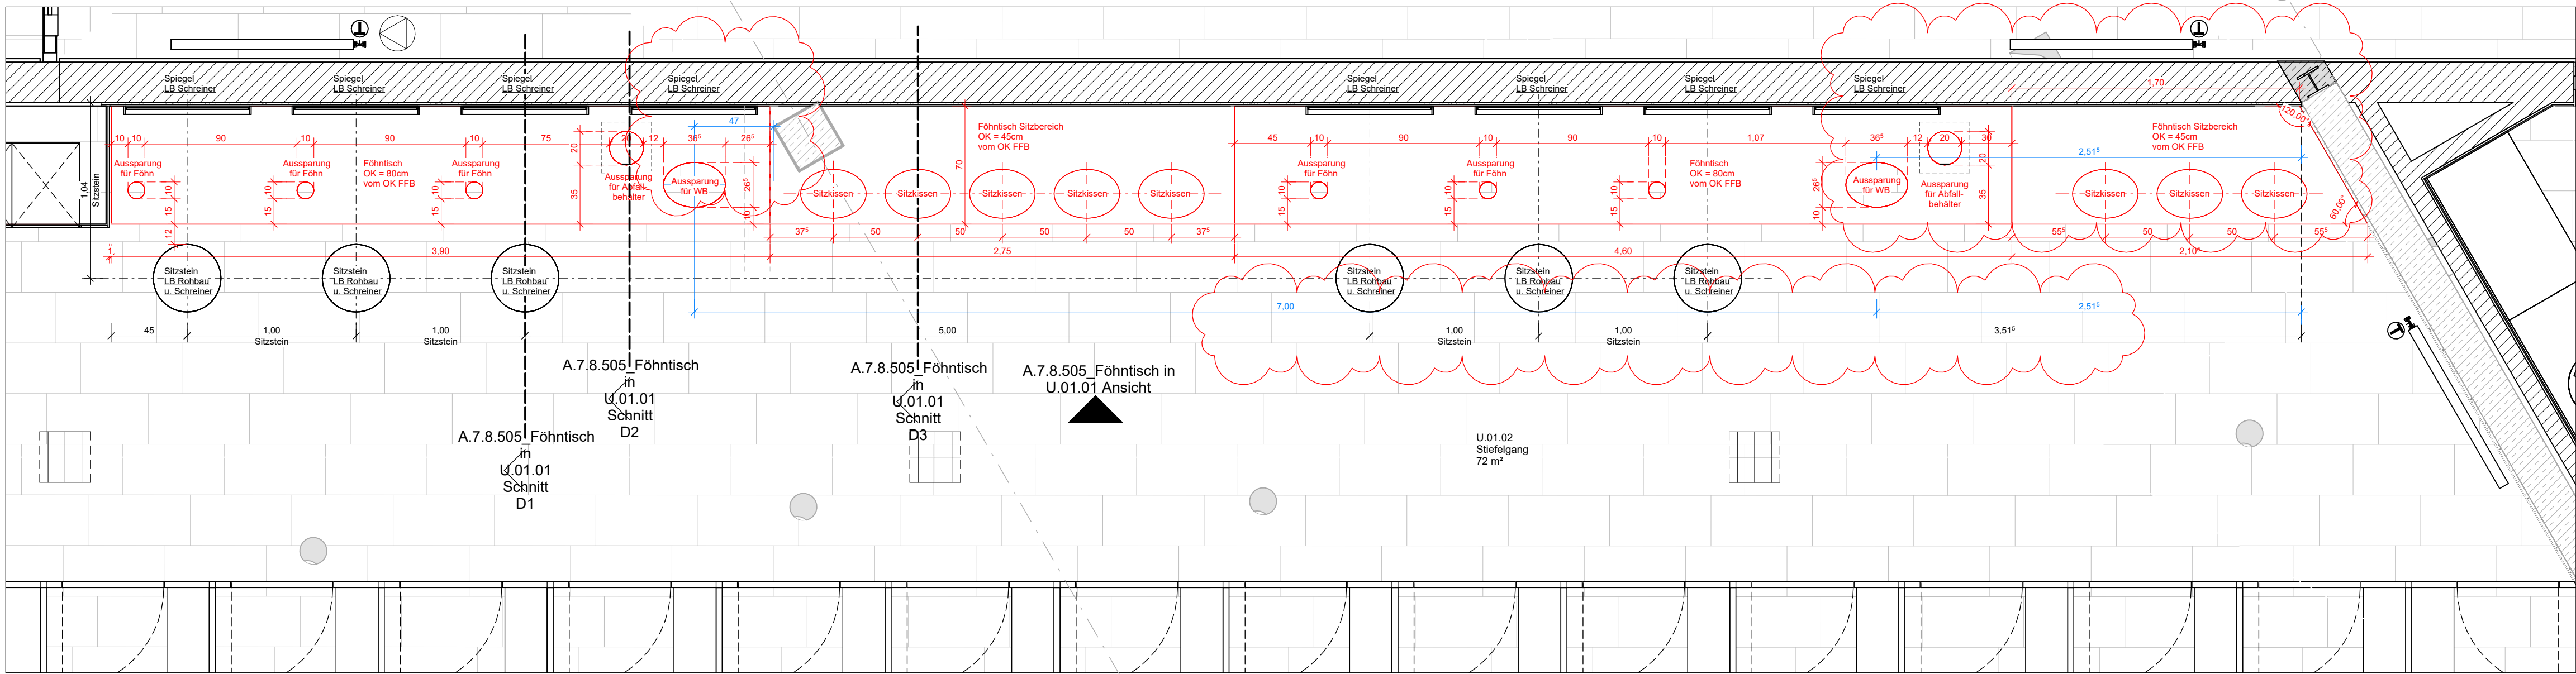


A.7.8.505_Föntisch in U.01.01 Grundriss
M 1 : 25

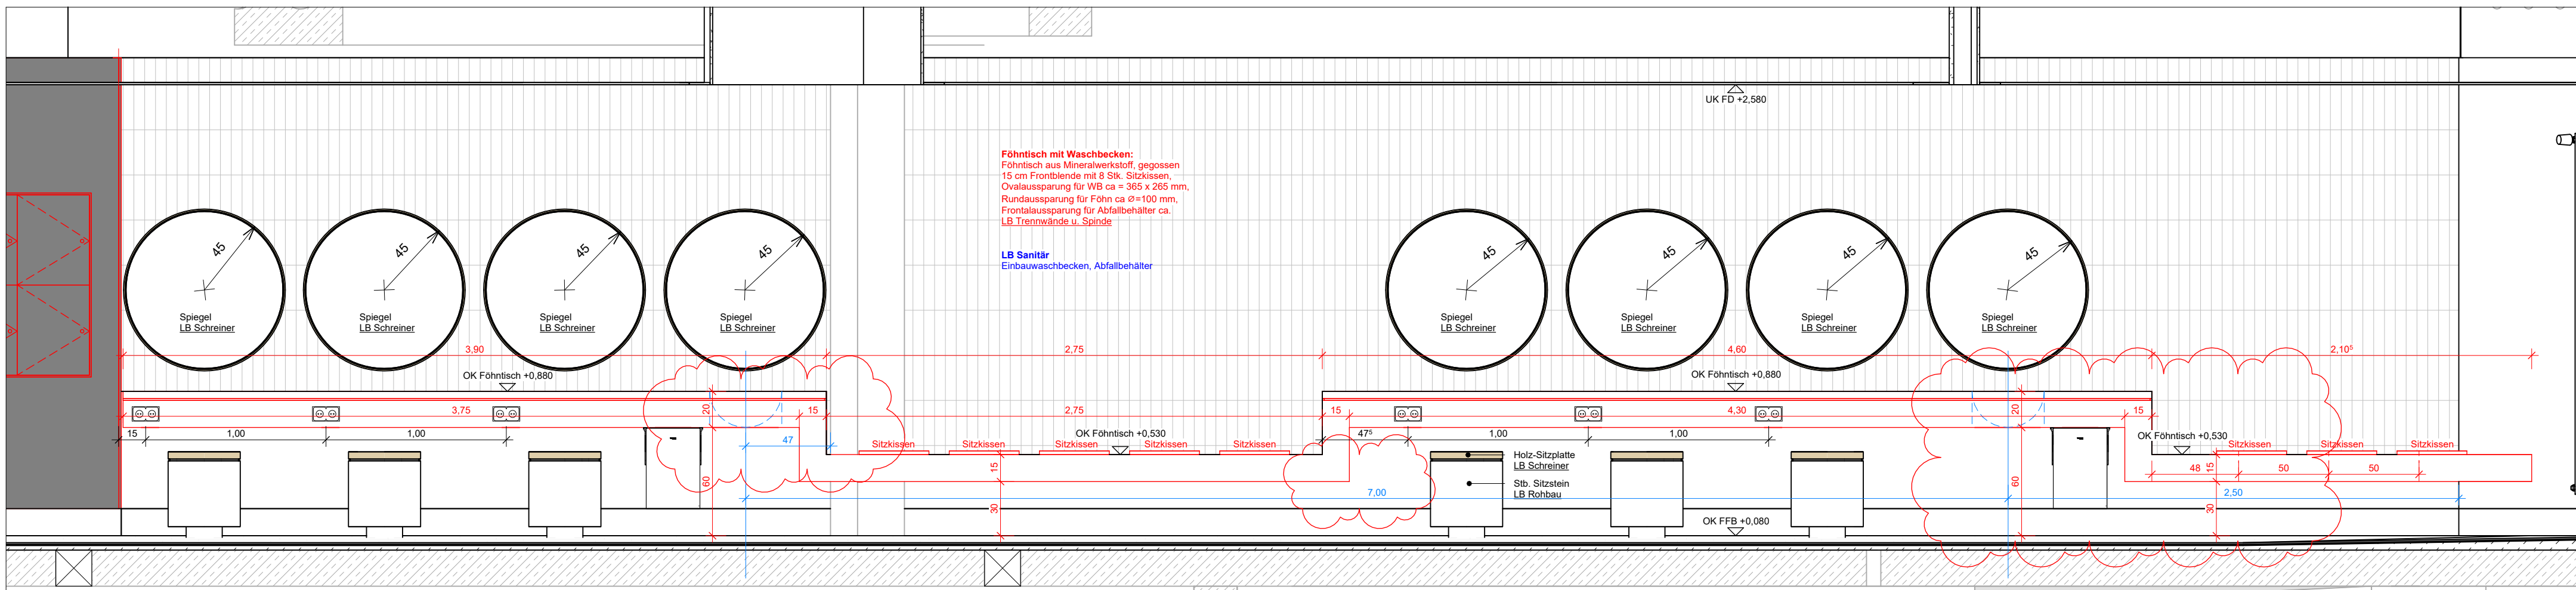


A.7.8.505_Föntisch in U.01.01 Ansicht
M 1 : 25

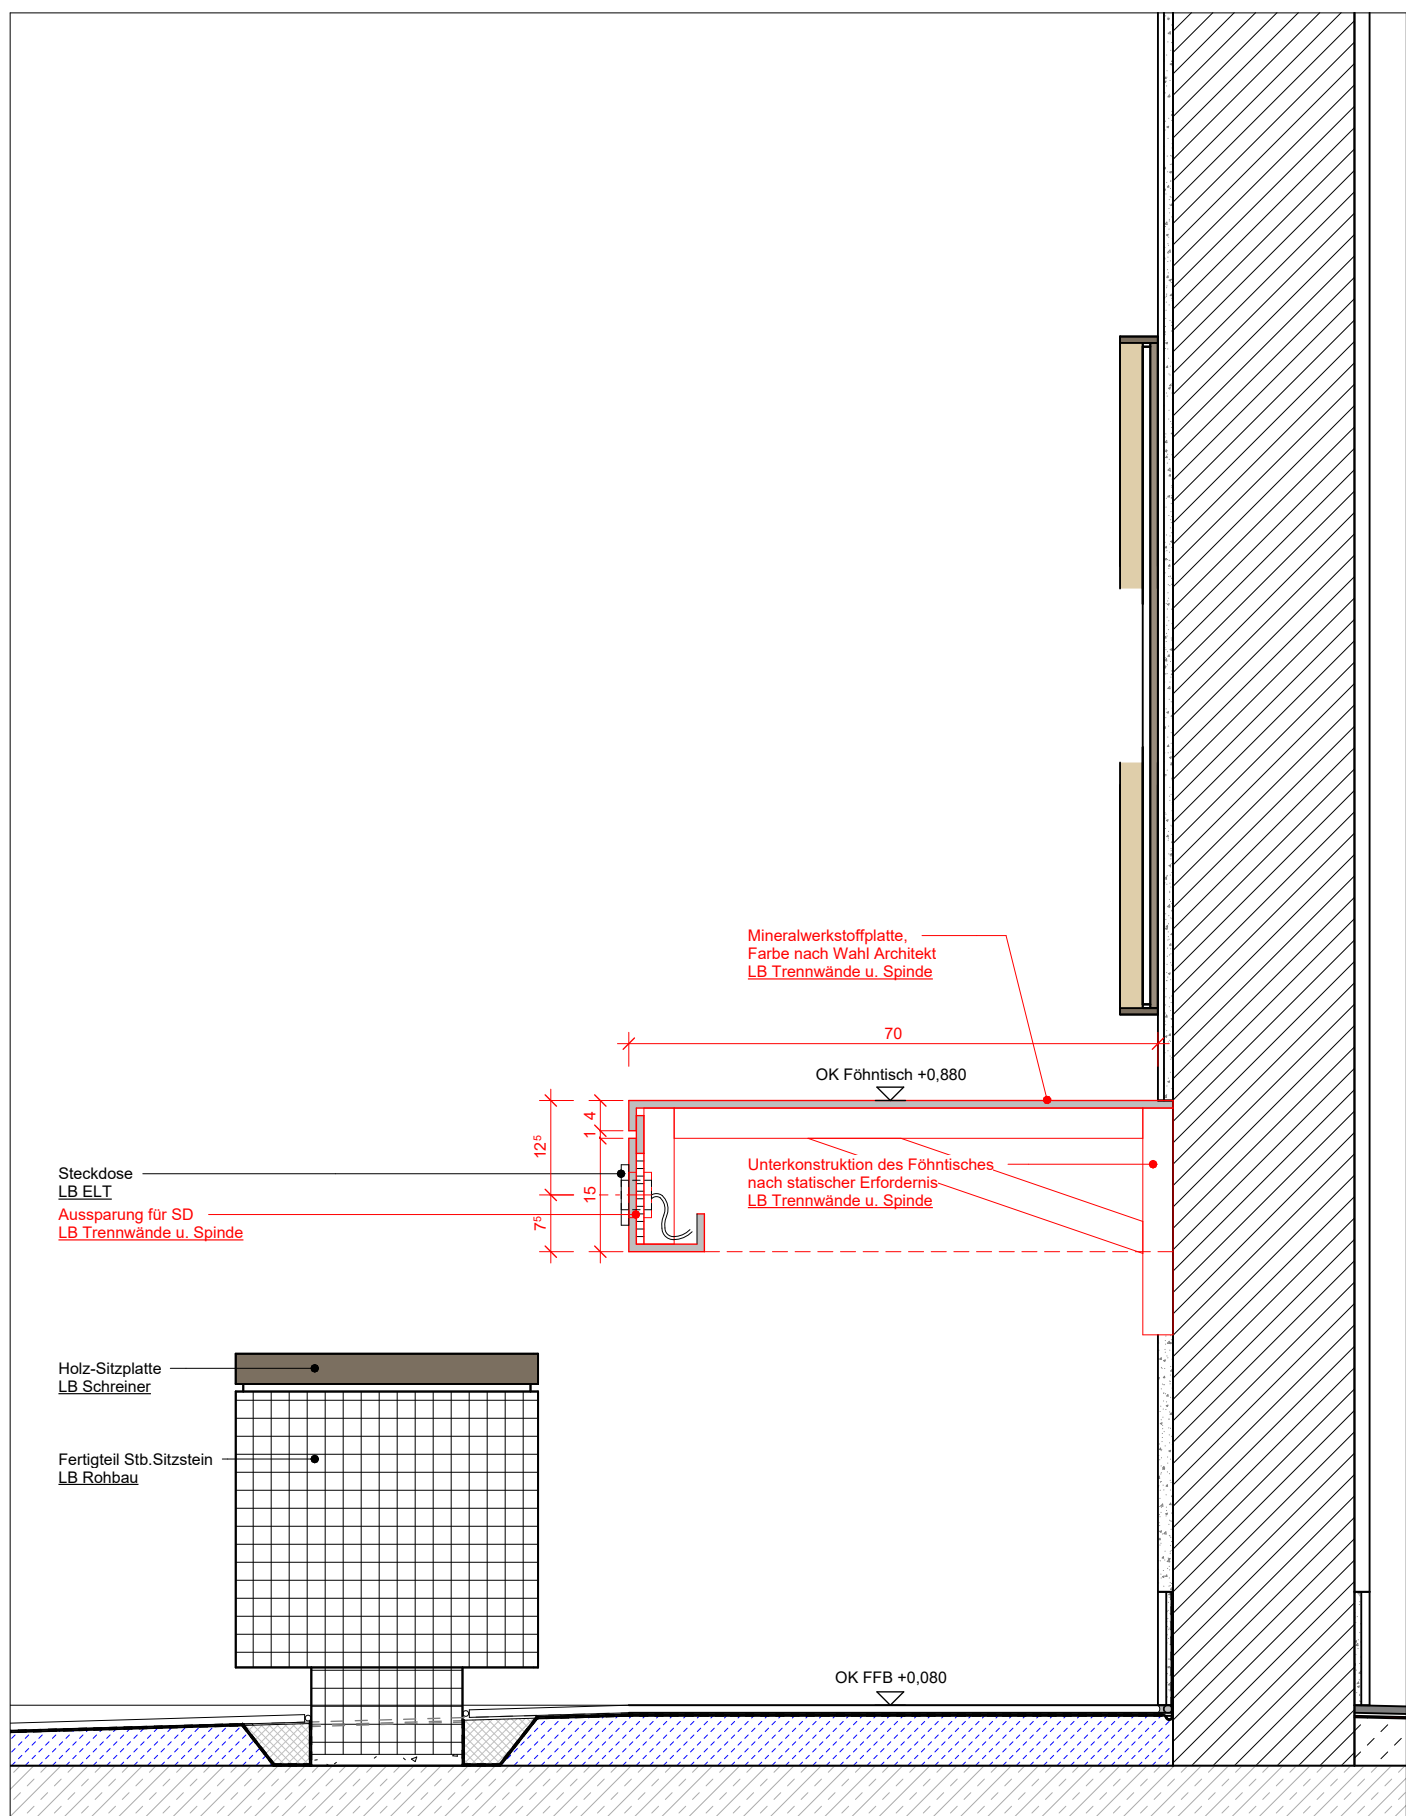


A.7.8.505_Föntisch in U.01.01 Schnitt D1
M 1 : 10

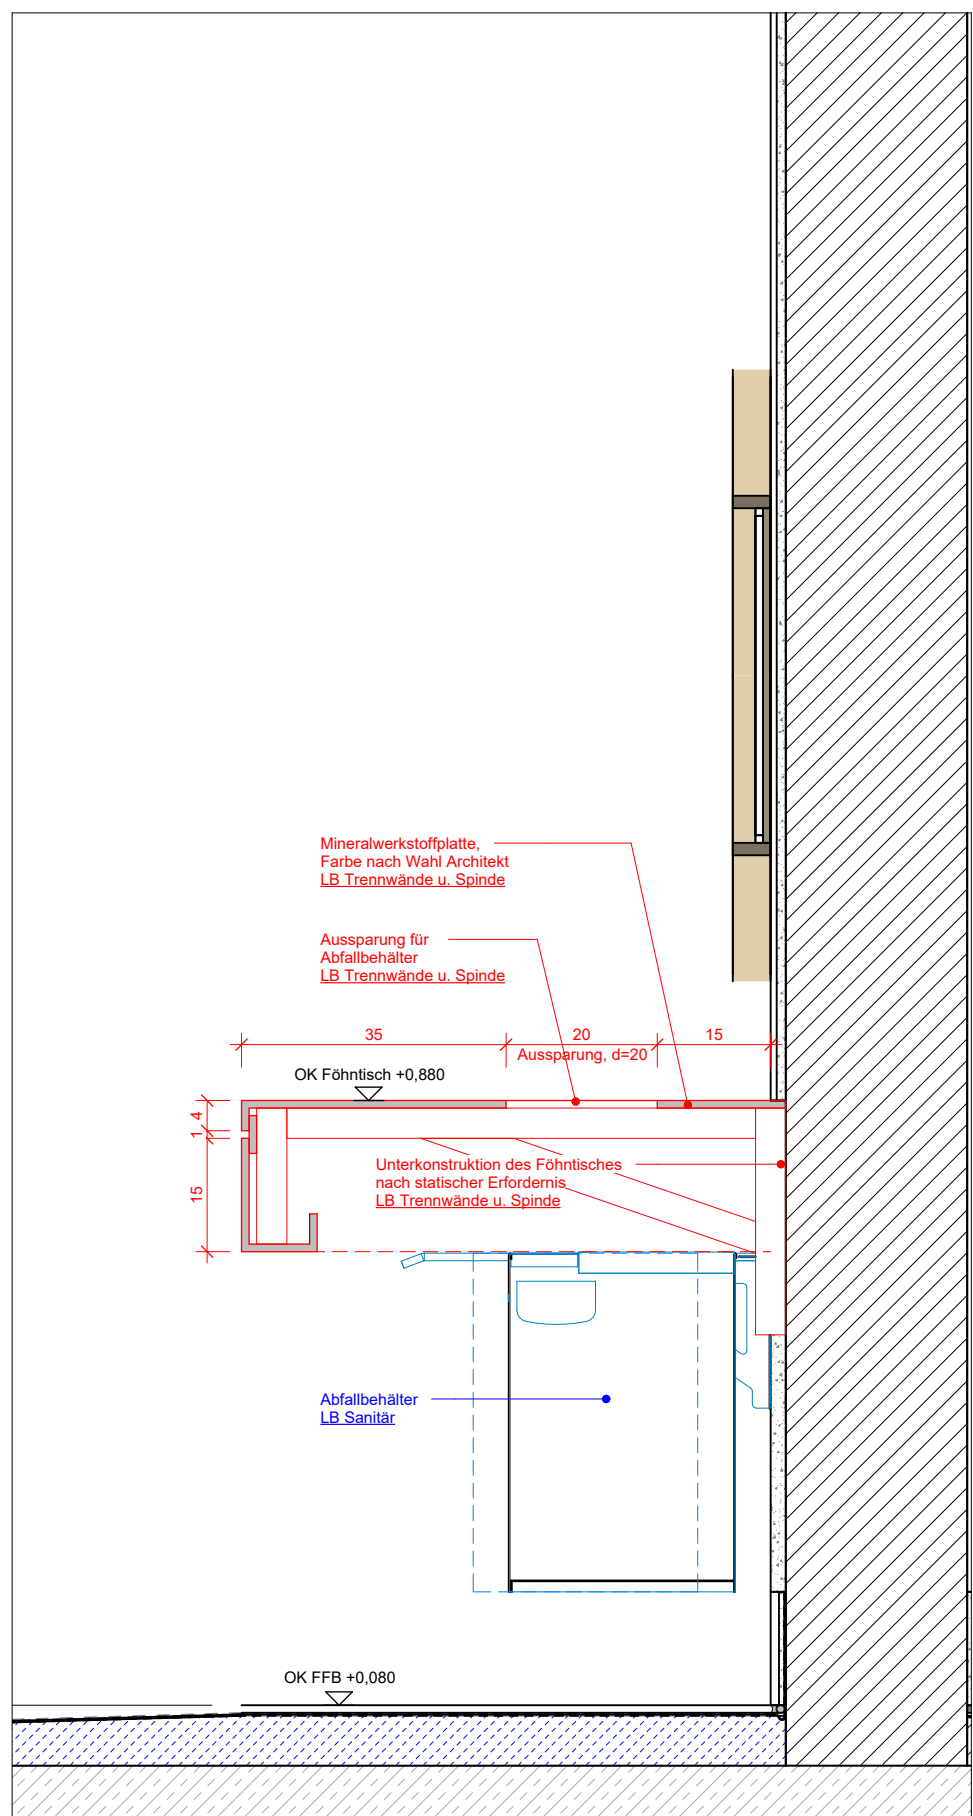


A.7.8.505_Föntisch in U.01.01 Schnitt D2
M 1 : 10

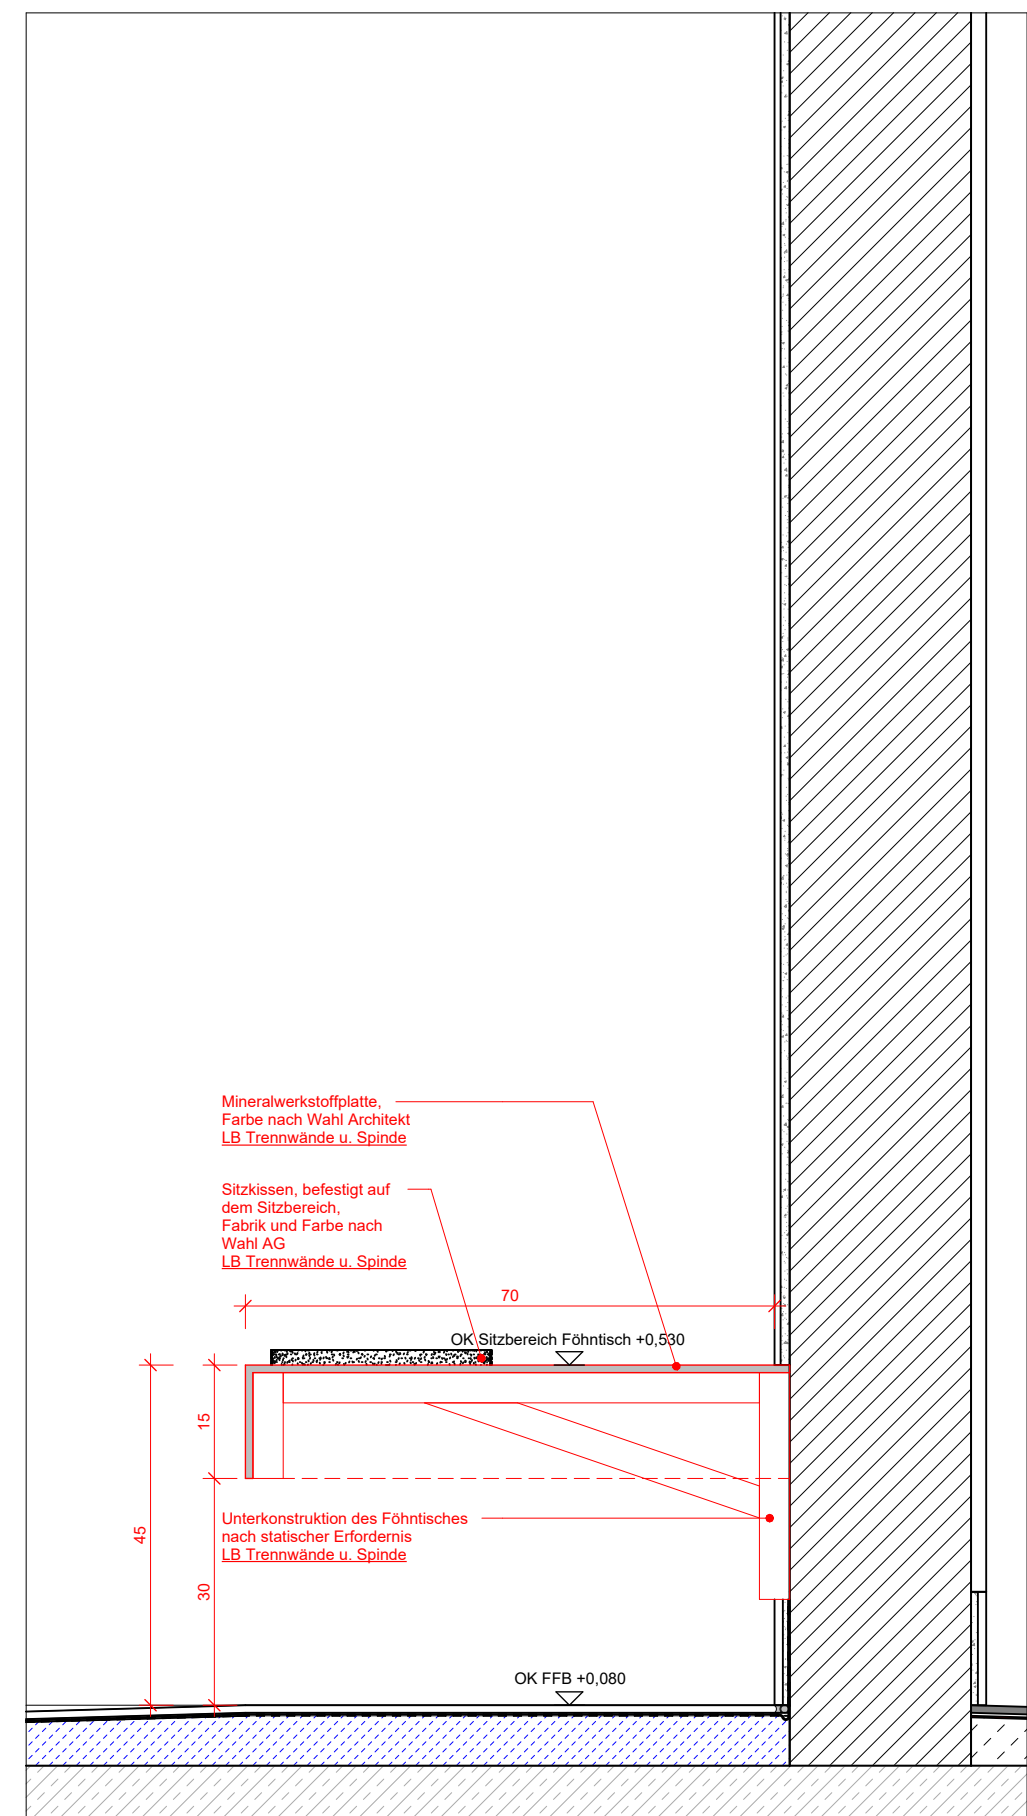


A.7.8.505_Föntisch in U.01.01 Schnitt D3
M 1 : 10

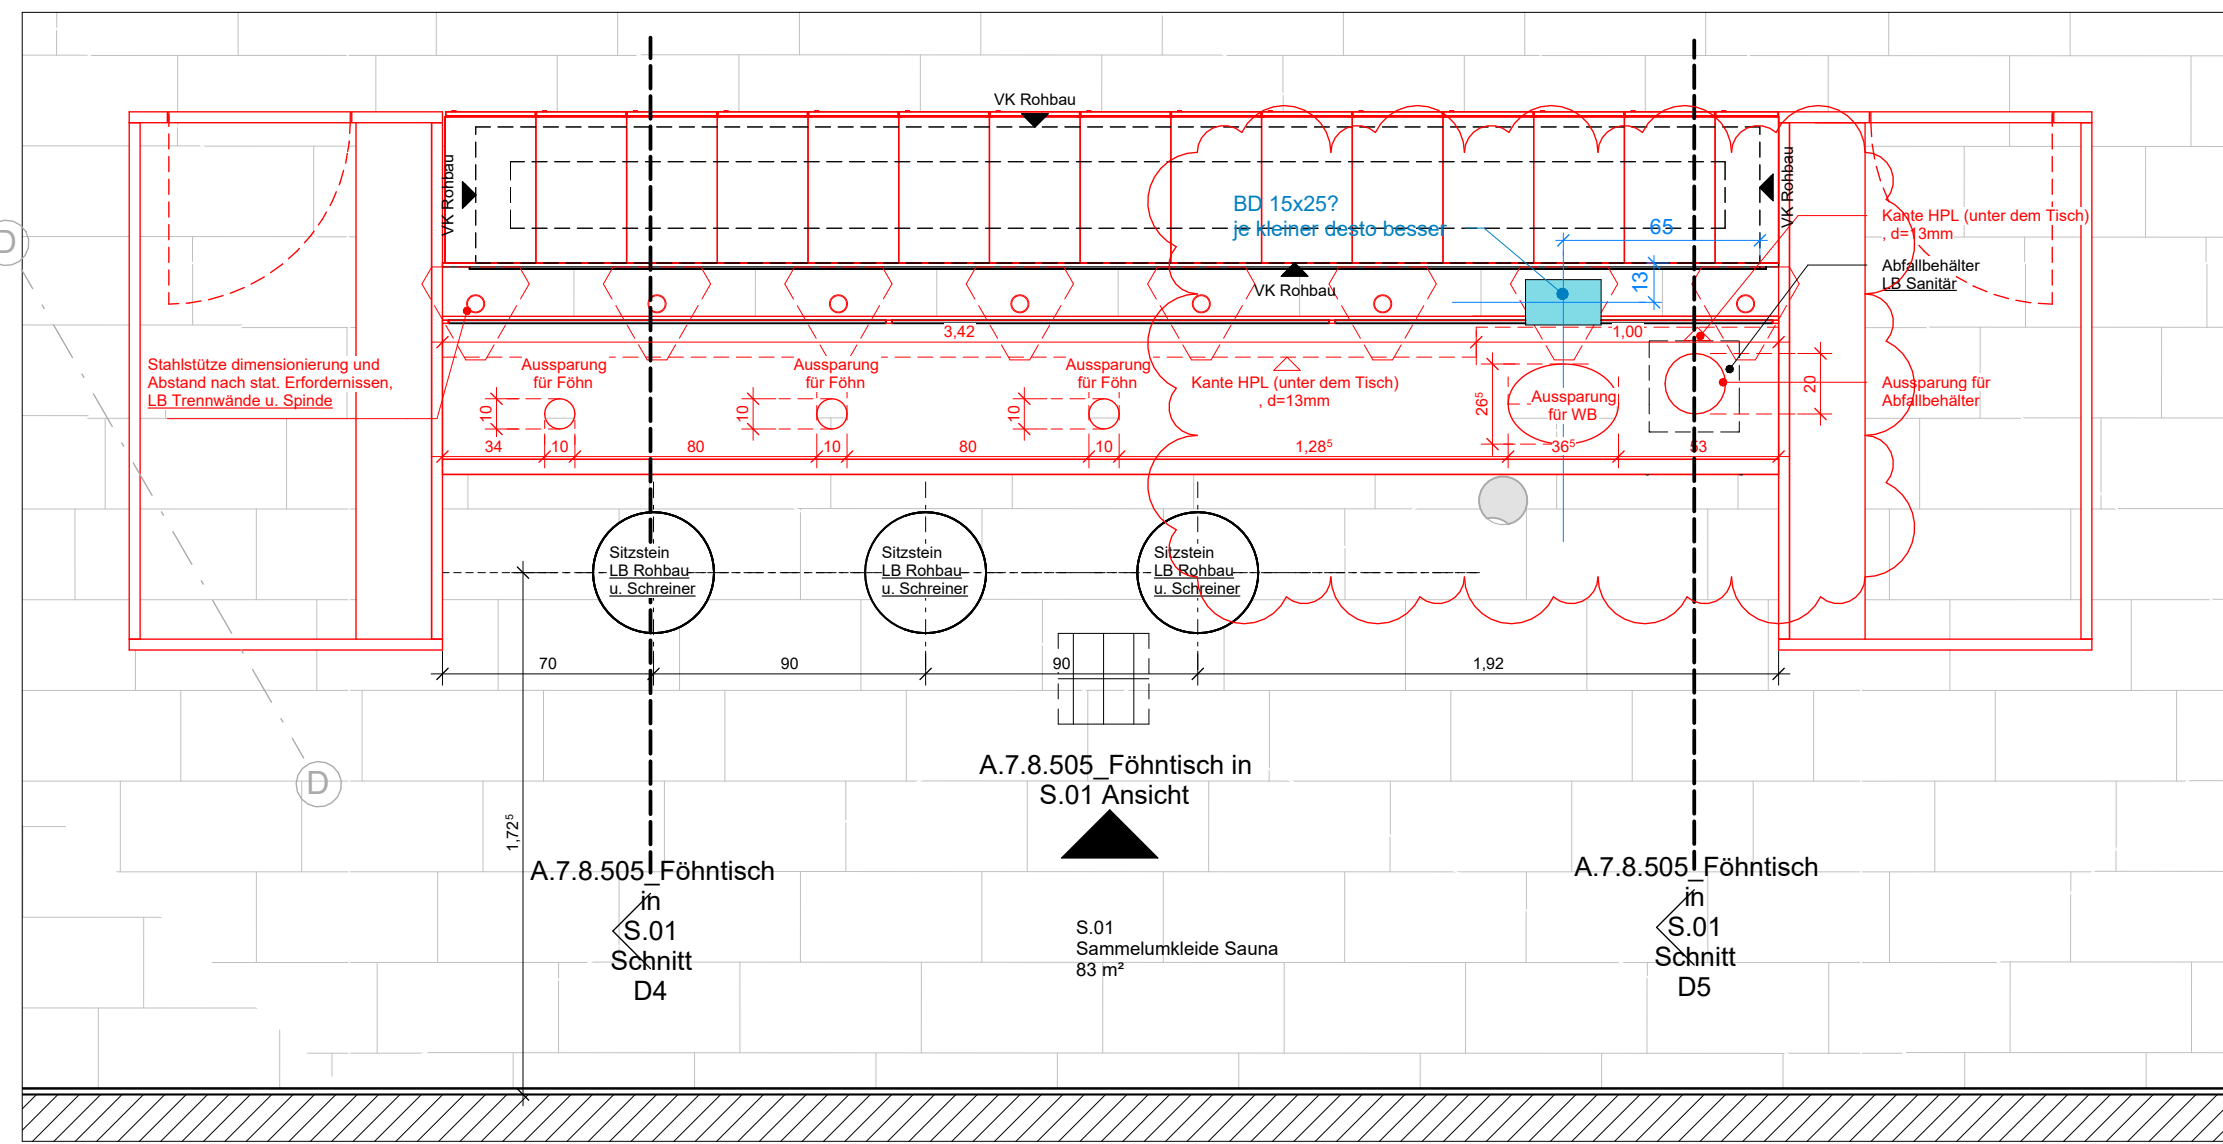


A.7.8.505_Föntisch in S.01 Grundriss
M 1 : 25

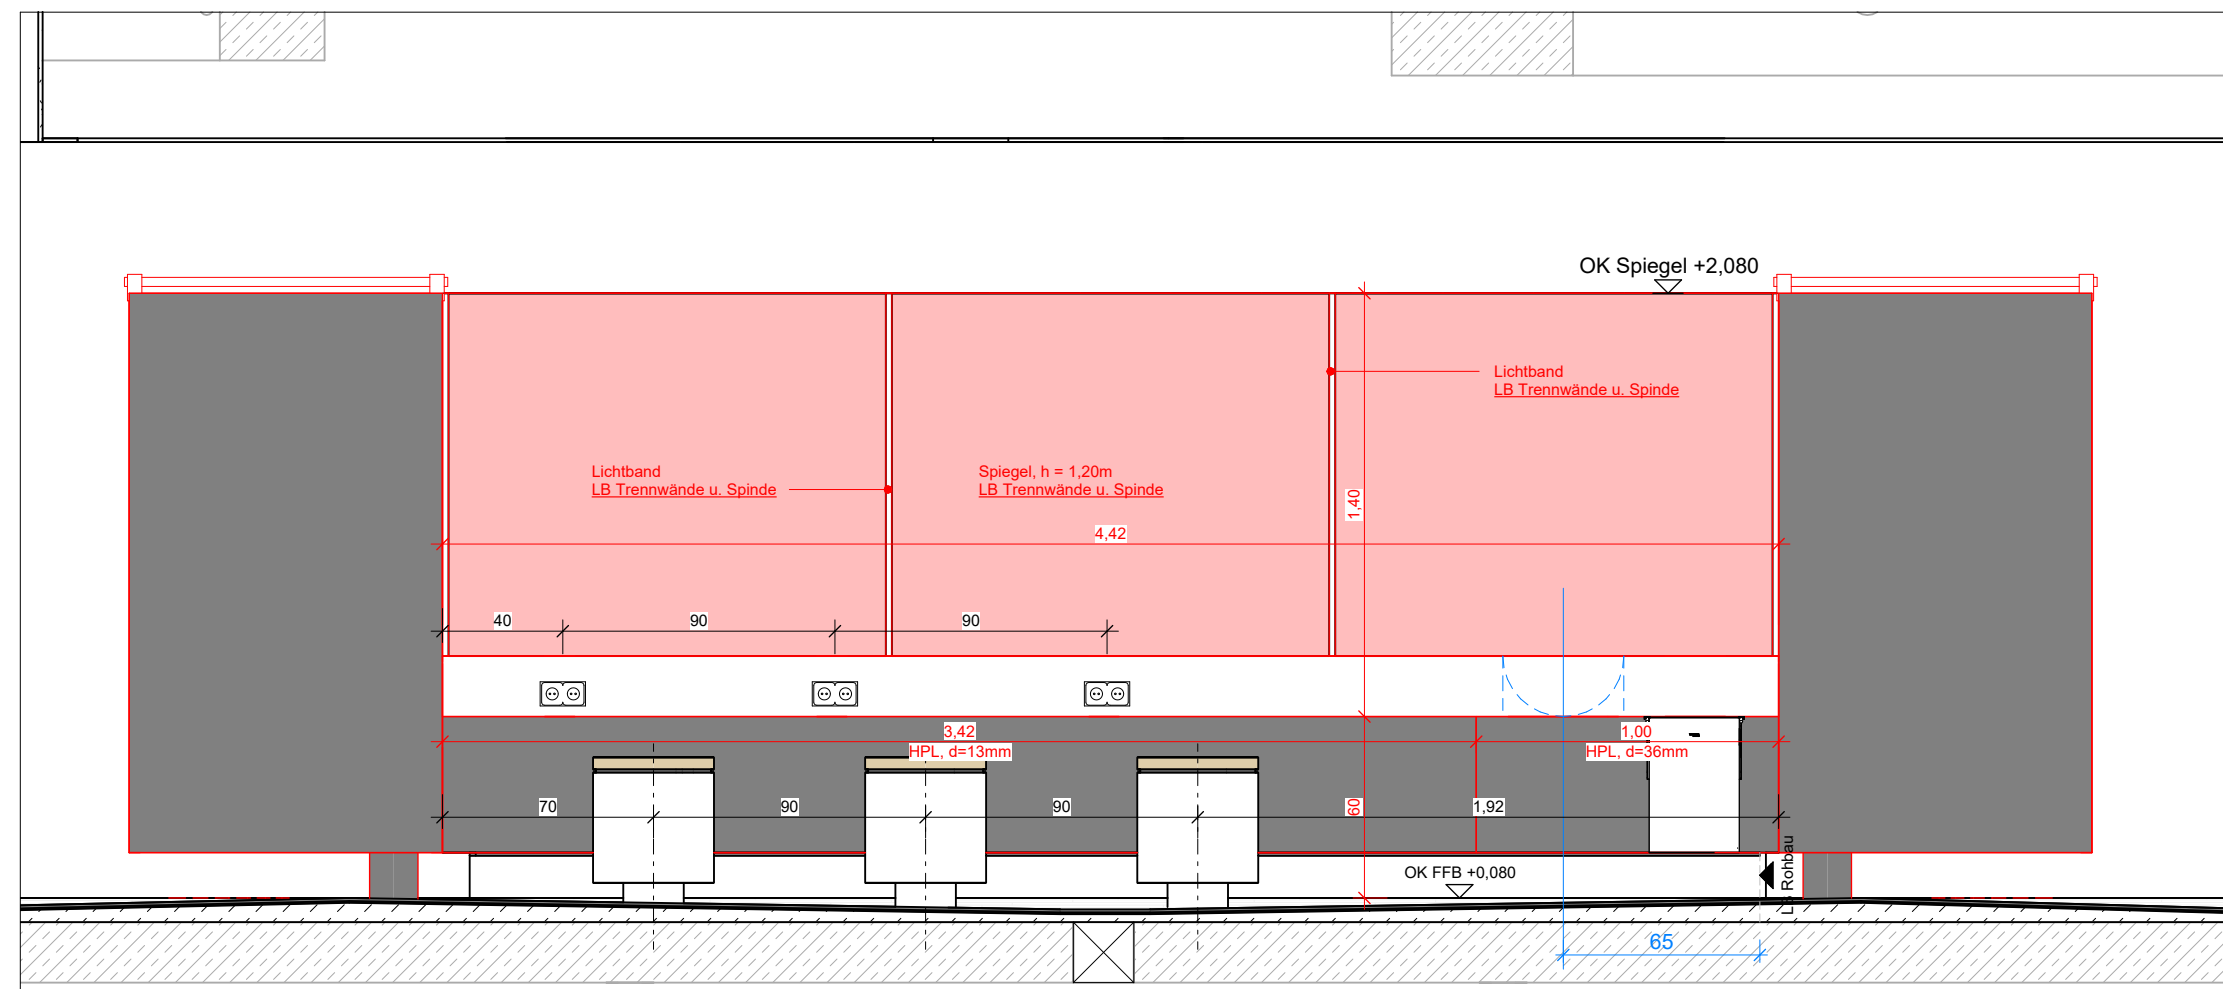

A.7.8.505_Föntisch in S.01 Ansicht
M 1 : 25

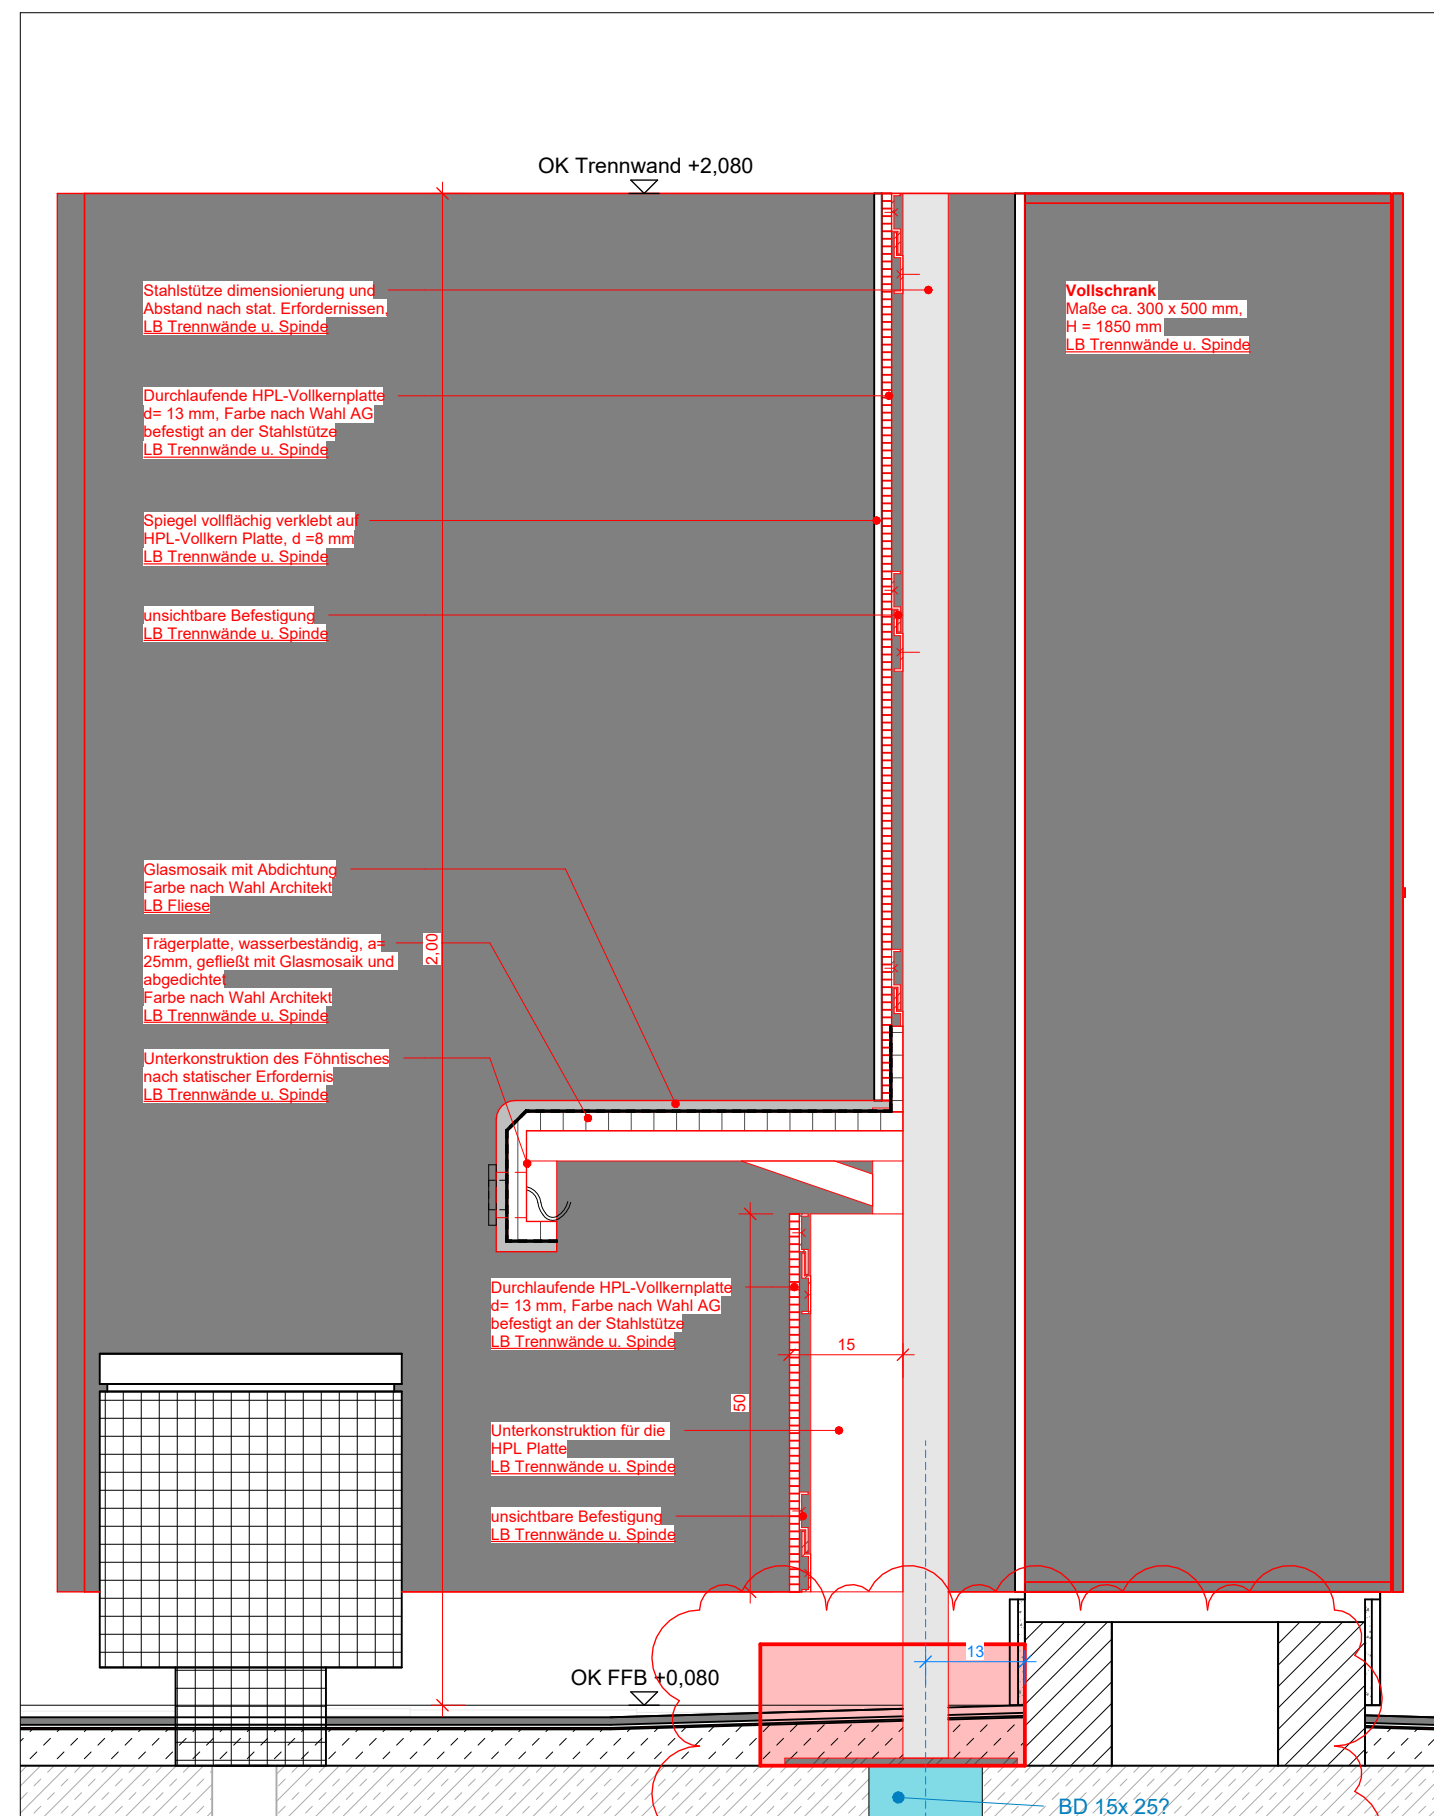

A.7.8.505_Föntisch in S.01 Schnitt D4
M 1 : 10

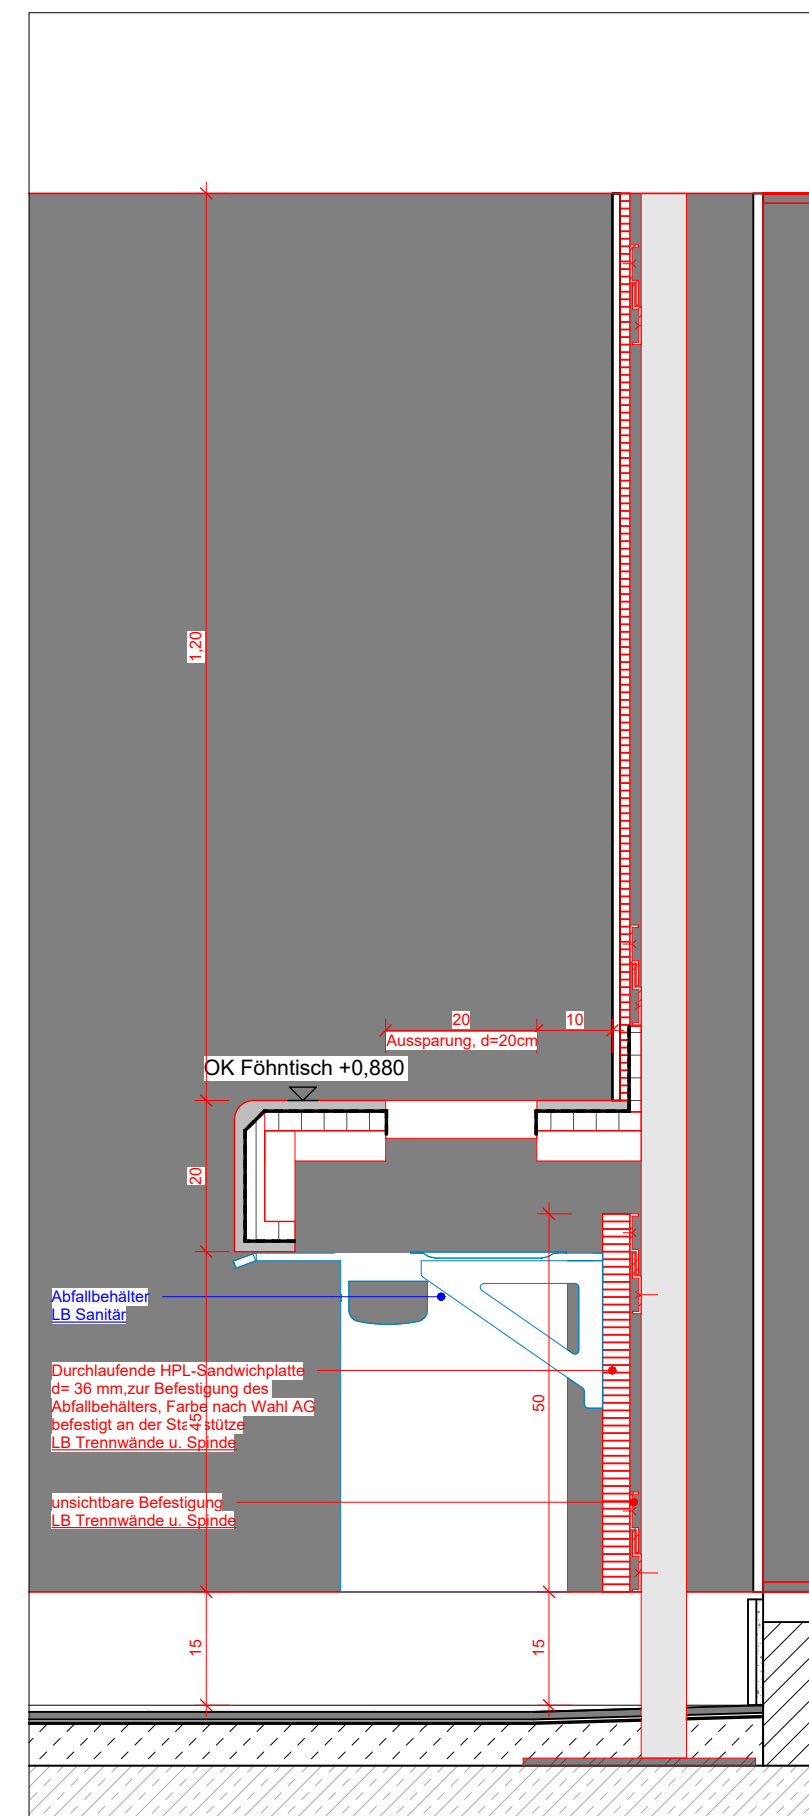


A.7.8.505_Föntisch in S.01 Schnitt D5
M 1 : 10

Anmerkungen
DER AUSFÜHRENDE IST VERPFLICHTET, DEN AUFTRAGGEBER AUF ETWAS UNSTIMMIGKEITEN DER AUSFÜHRUNGSUNTERLAGEN HINZUWEISEN (VOB § 3.3)
- Die Werkpläne sind nur im Zusammenhang mit den Plänen der beteiligten Fachingenieure gültig.
- Alle Masse sind auf der Baustelle verantwortlich zu prüfen und Differenzen der Bauleitung zu melden.
- Rohbaudaten sind zu berücksichtigen.
- Die Masse sind in folgender Reihenfolge angegeben: Breite/ Höhe (B/H) sowie Breite/ Tiefe/ Höhe B/T/H)
- Türlöcher beziehen sich auf OK FFB
- Wandöffnungen: OK/UK UZ-RD-FD, UK Stahl-Träger, OK Brüstung, UK Stahl-Träger, OK WD beziehen sich auf OK RFB +0.00=348.50
- Details sind nur nach Erteilung der Freigabe der jeweiligen Fachplaner gültig.

Index	Datum	az	Serverupload
00	24.04.26	az	Serverupload

PLANBEZEICHNUNG Planserver:
ARC-DT-XX-8505-5f00-A.7.8.505 Föntisch

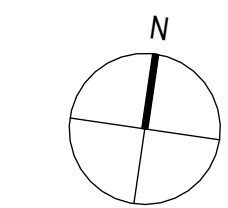

OK RFB = 0.000=348,50 m ü.NN

Ausführungsplanung

Projekt: Siebentälertherme Herrenalb

Bauzeit: Föntisch

Plan Nr.: A.7.8.505 Index: 00

Maßstab: 1:10 / 1:25 Datum: 01.12.2025

Größe: 1200 x 594 mm Gezeichnet: yj

Bauherr: Stadtwerke Bad Herrenalb GmbH
Bahnhofstraße 12
76332 Bad Herrenalb

4a Architekten GmbH
Hallenstraße 25
70376 Stuttgart
www.4a-architekten.de - kontakt@4a-architekten.de
Telefon +49-0711-389300-0
Telefax +49-0711-389300-99