


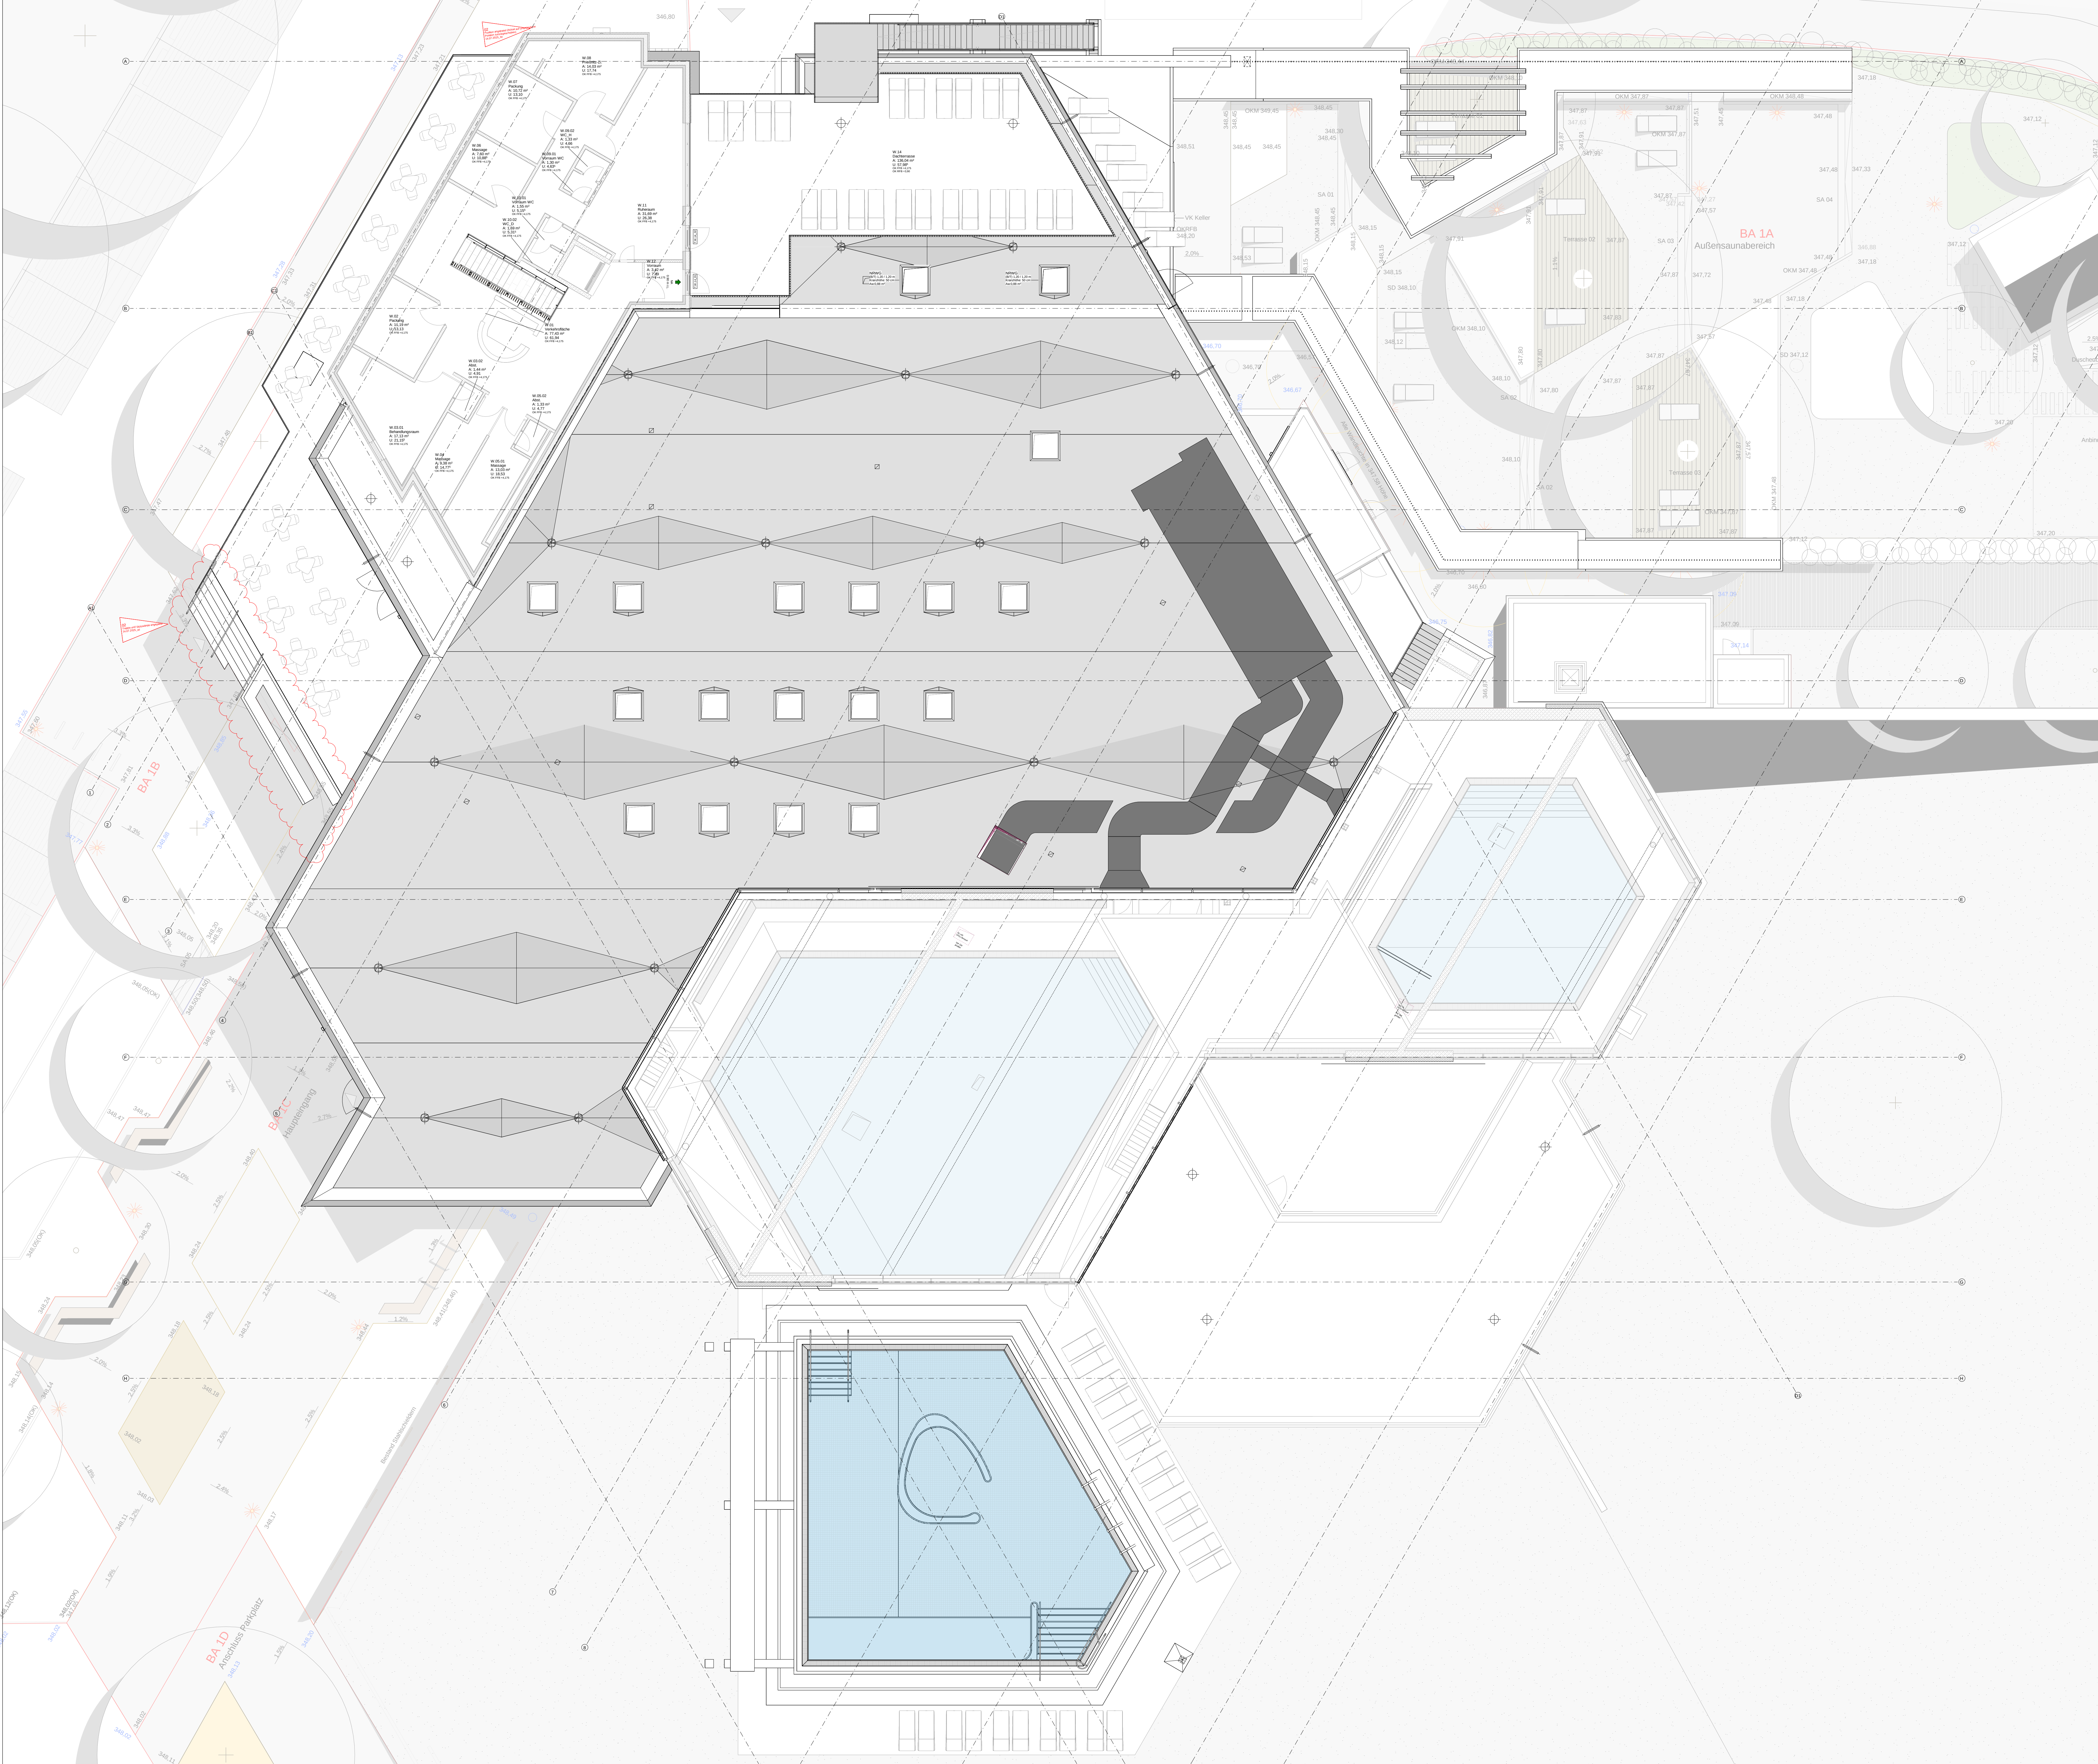

Erklärungen

Fertigstellung Bauteil FB

Hochbauvermerk Bauteil FB

Fertigstellung Bauteil FB

ABL Abfall

AD abgehängte Decke

AK Abbrückkante

BE Bodenbelauf

BK Bodenkanal

BR Brüstung

BRH Brüstungshöhe

DA Deckenaussparung

DO Deckendurchbruch

DR Deckenrand

DS Deckensprung

ELT Elektro

FA Fußbodenaussparung

Niveau Ausbau

Niveau Rohbau

S Spiegel

A Anstrich

P Putz

F Fliesen

H Holz

M Mosaik

RS Rauchschräge

RWA Rauch-Wärmeabzug

S Sanitär

SB Schichten

TP Treppentritt

UK Unterkante

LC Unterlag

VK Vorderkante

VM Vermauerung

WA Wandaussparung

WD Wanddurchbruch

WS Windschutz

ZU Zufuhr

T. 0000

A. 0000

Türverweis

Plan-Detailsverweis

Oberteile Fertigfußboden

Belag

Oberteile Rohfußboden

DER AUSFÜHRENDE IST VERPFLICHTET, DEN AUFTRAGGEBER AUF ETWAS UNSTIMMIGKEITEN DER AUSFÜHRUNGSUNTERLAGEN HINZUWEISEN (VORAB.3.3)

Die Vorlage ist nur in Zusammenarbeit mit den Plänen der beteiligten Fachgenosse gültig.

Alle Maße sind auf der Baustelle verantwortlich zu prüfen und Differenzen der Baustelle zu melden.

Rohbauarbeiten sind zu berücksichtigen.

Die Maße sind in folgender Reihenfolge angegeben: Breiter Höhe (BH) sowie Breiter Tiefer Höhe (BTH).

Türen sind nach der Angabe der jeweiligen Türart zu verstehen.

Wandöffnungen, OK/OK (L2-R2-F2), UK Stahl-Tür, OK Brüstung, OK/OK WD bestehen sich auf OK RFB=+0.00=348.50

Details sind nach Einleitung der Freigabe der jeweiligen Fachplanen gültig.

02 25.07.25

01 22.05.25

00 19.12.24

02

01

00

Änderungsnotiz

Änderungsnotiz

Seitenriss

Index

Datum

Bezeichnung

Änderungen / Ergänzungen

PLANBEZEICHNUNG Planserver:

ARC-GR-Z1-0000-5F02-A.5.101.00 Grundriss OG

Platzhalter Piktogramm (340 x 180 mm) Familie kopieren und durch eigenes Piktogramm ersetzen

(Vorlage kann über Exemplar-Parameter unsichtbar geschaltet werden)

Northpoint kann über Exemplar-Parameter "4a_Drehung_Northpoint" eingestellt werden

(Eingabeorientierung 0° ist nach Norden oben)

N

4a

OK RFB = +0.00 = 348,50 m ü. NN

Ausführungsplanung

Projekt: Siebentälertherme Herrenalbach

Bauart: Grundriss 1.OG

Plan Nr.: A.5.101.00

Maßstab: 1:200

Größe: 1189 x 841 mm

Bauherr: Stadwerke Bad Herrenalbach GmbH

Index: 02

Datum: 15.07.2024

Gezeichnet: ZK/az

4a Architekten GmbH

Hellstraße 25

70376 Stuttgart

www.4a-architekten.de

Telefon: +49 711 3893000-0

Fax: +49 711 3893000-18