




A.7.8.500 Grundriss Spinde P.02-03 Umkl. UG  
M 1 : 25

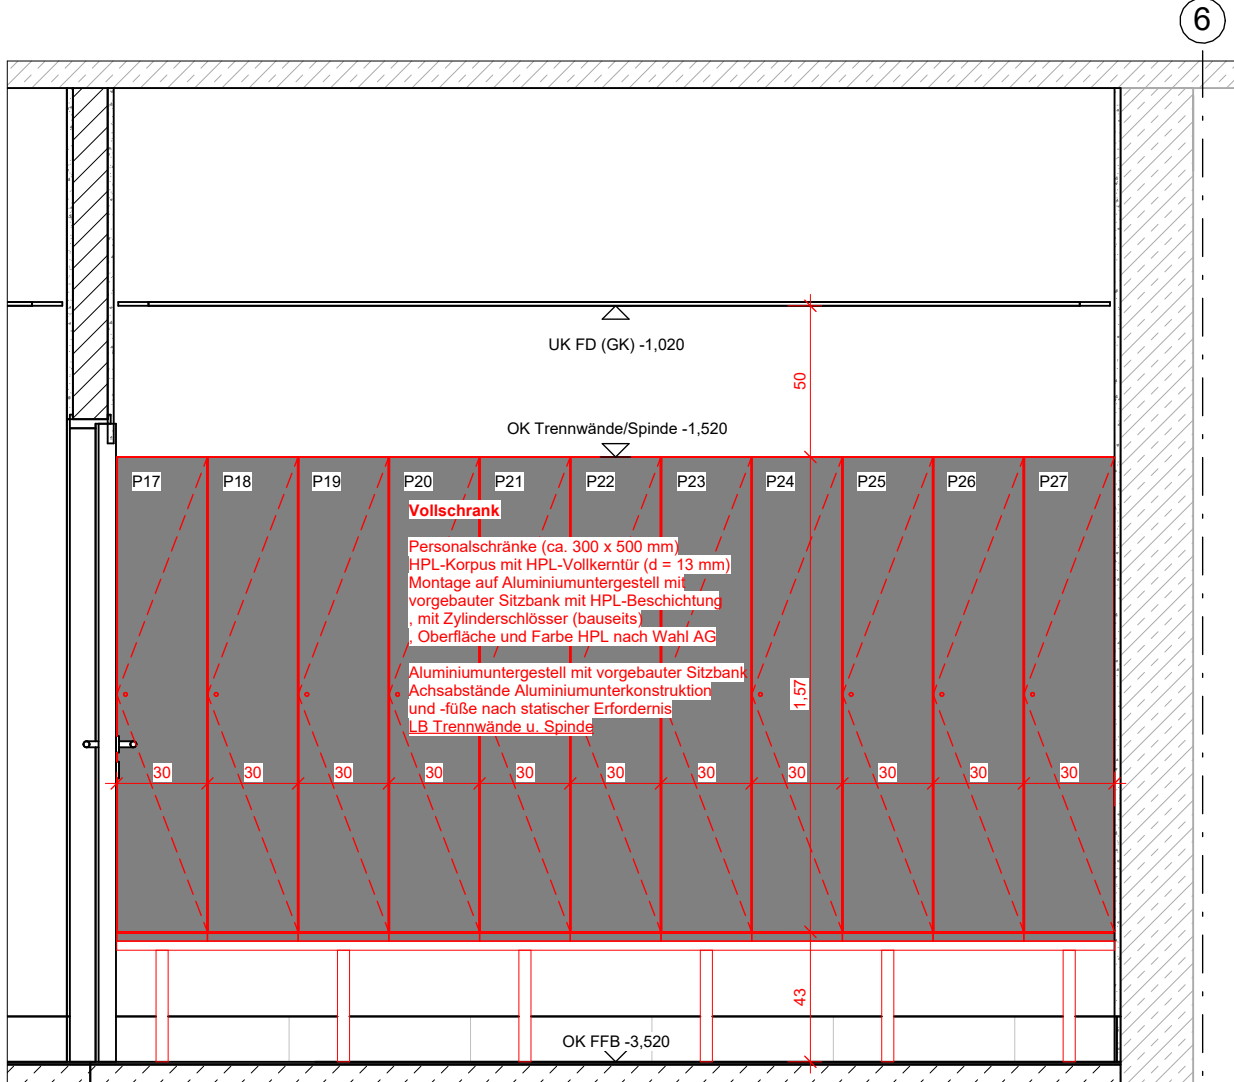


A.7.8.500 P.02\_A1  
M 1 : 25

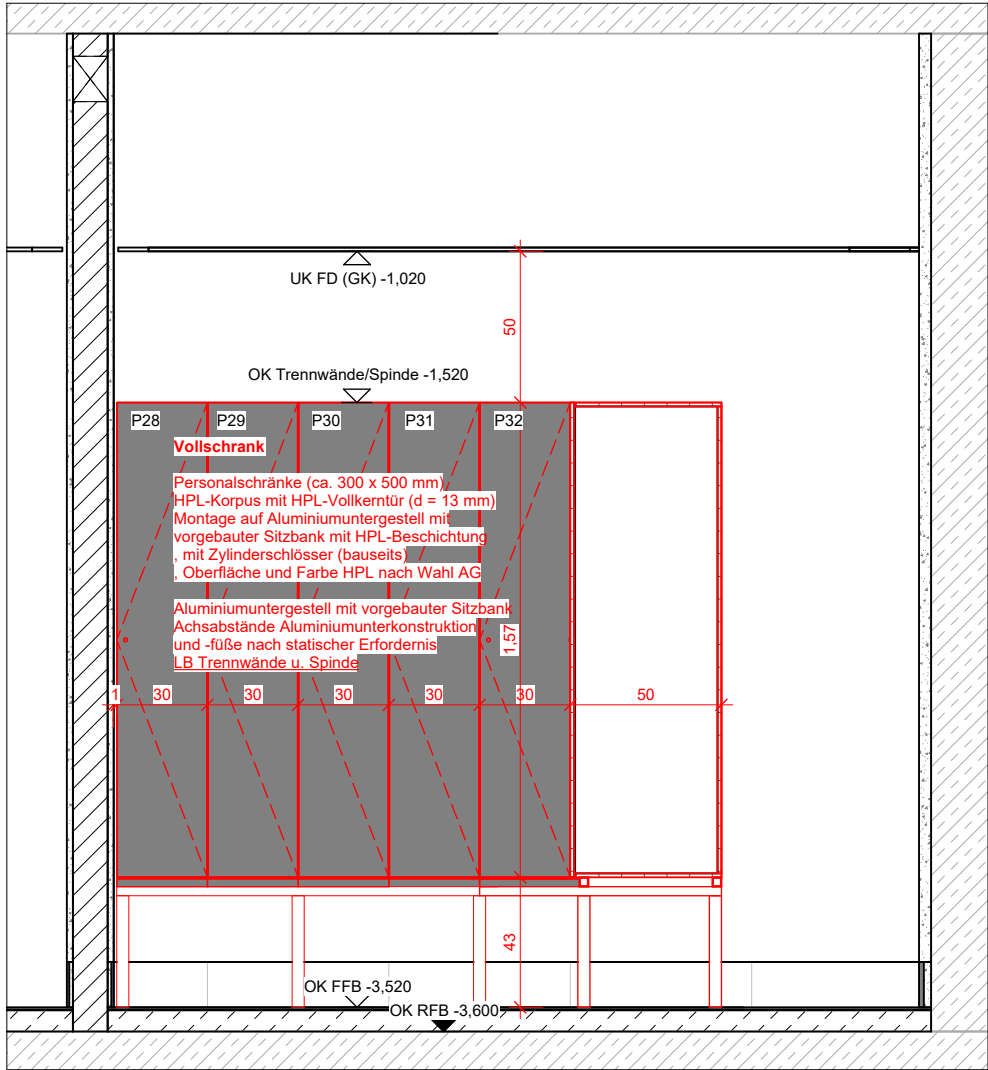


A.7.8.500 P.03\_A1  
M 1 : 25

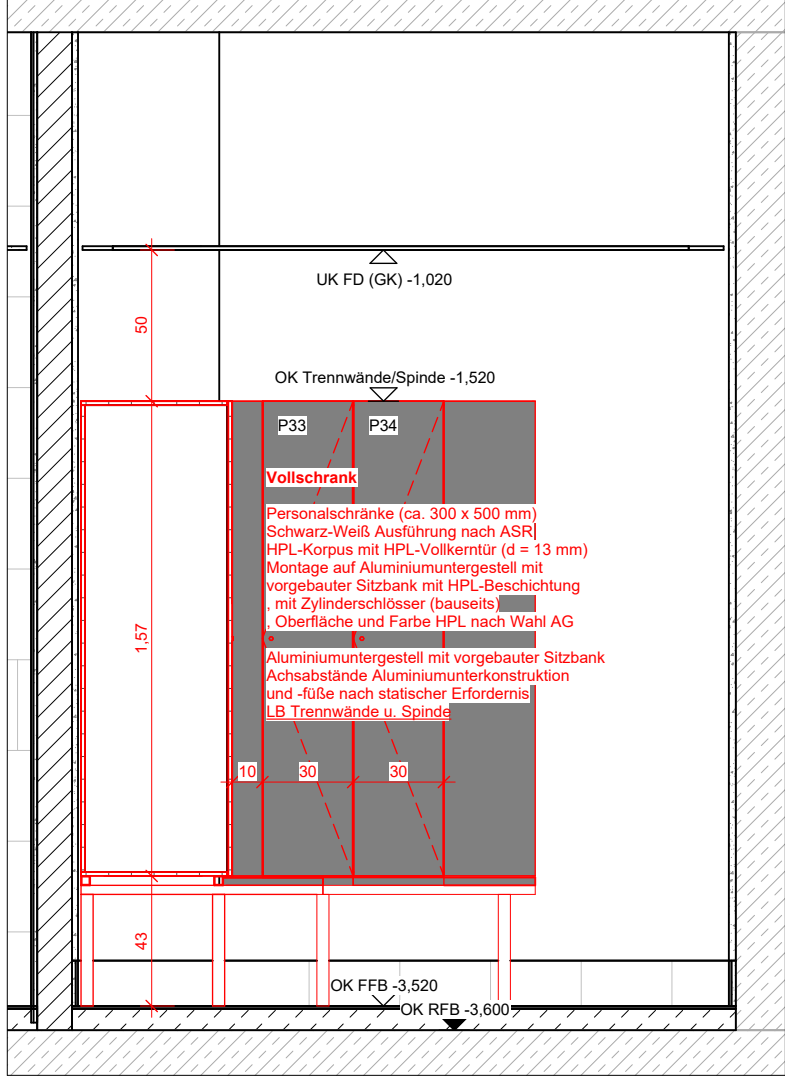


A.7.8.500 P.03\_A2  
M 1 : 25

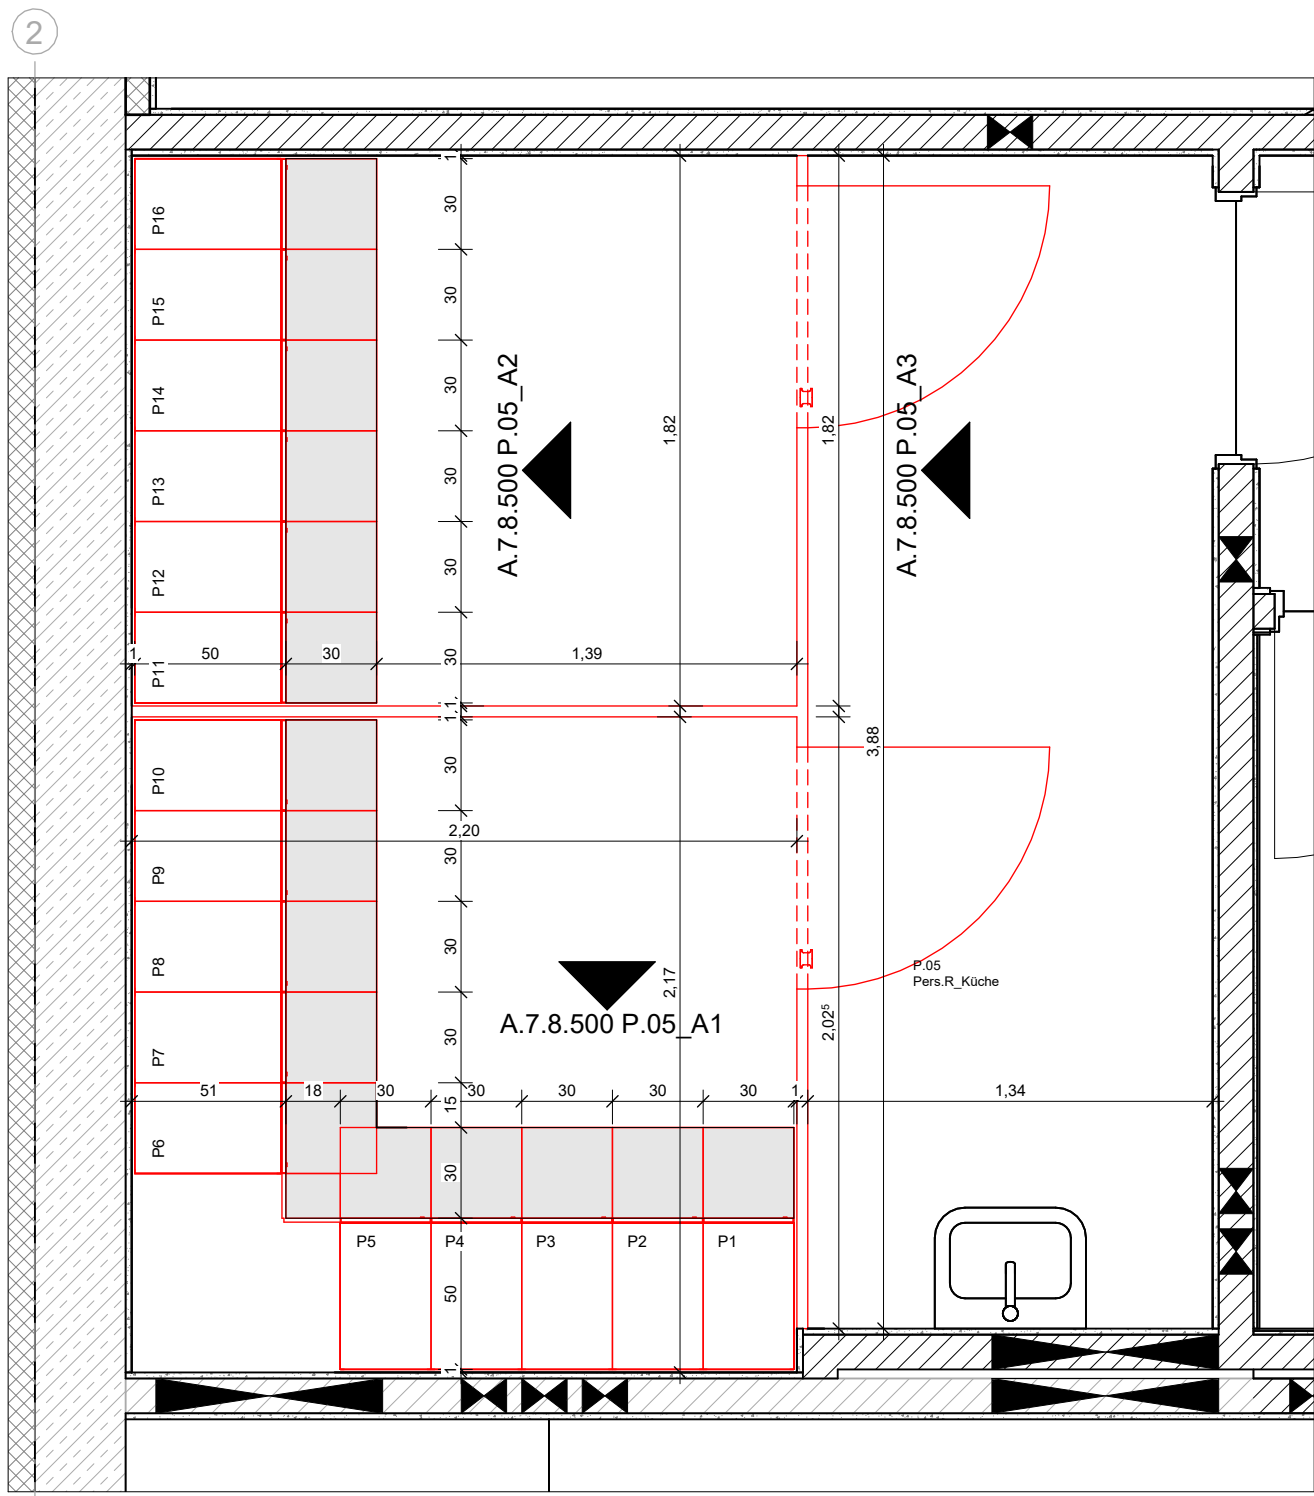


A.7.8.500 Grundriss Trennwände Spinde P.05 Pers.R Küche UG  
M 1 : 25

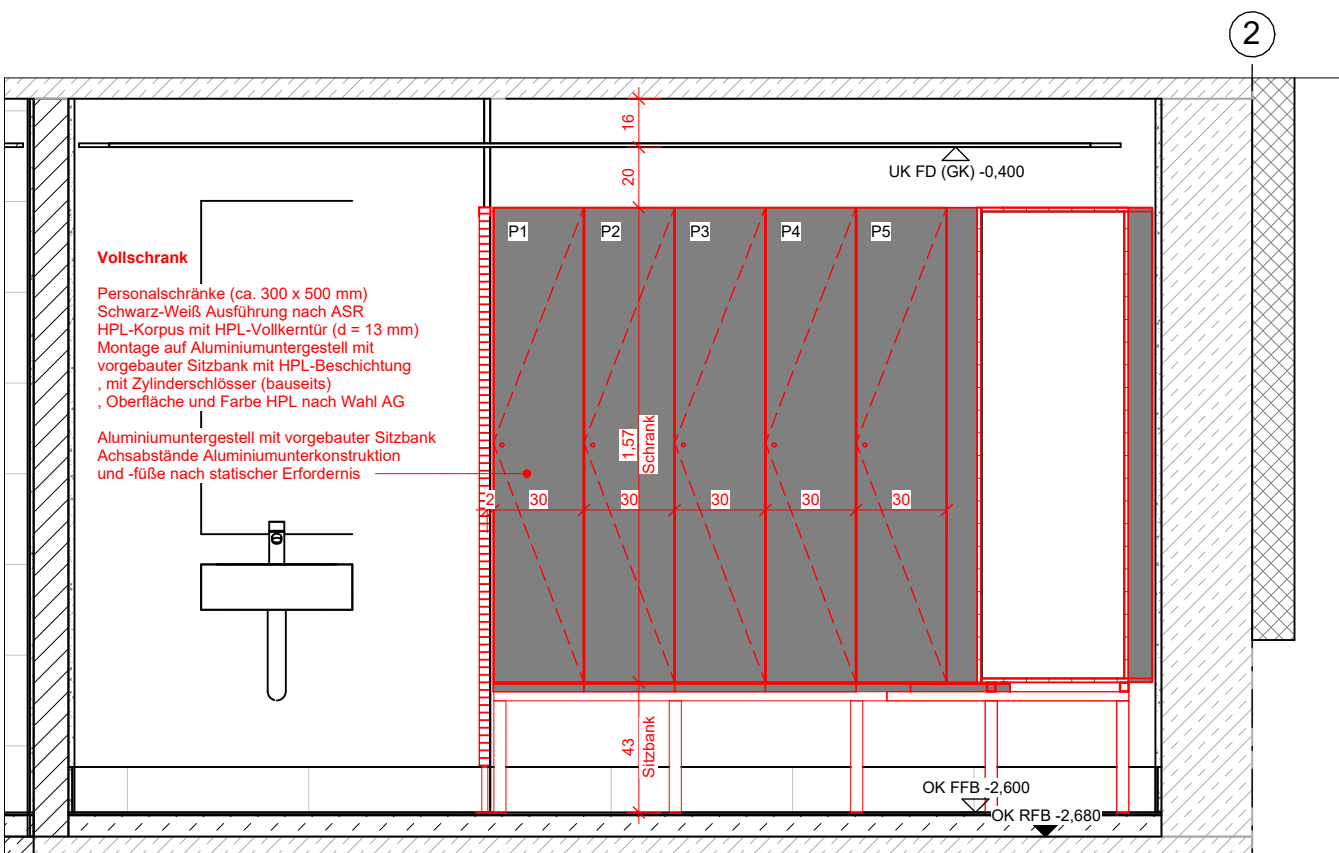

A.7.8.500 P.05\_A1  
M 1 : 25

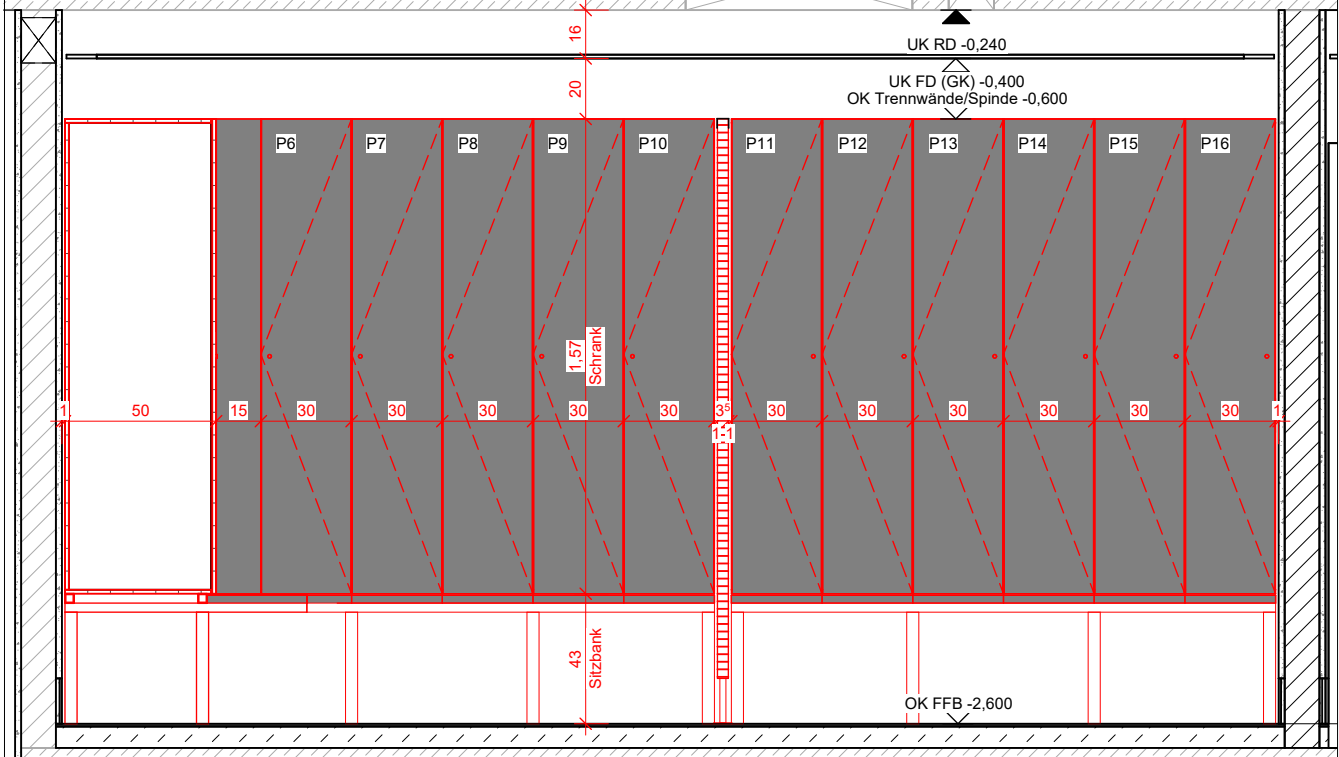

A.7.8.500 P.05\_A2  
M 1 : 25

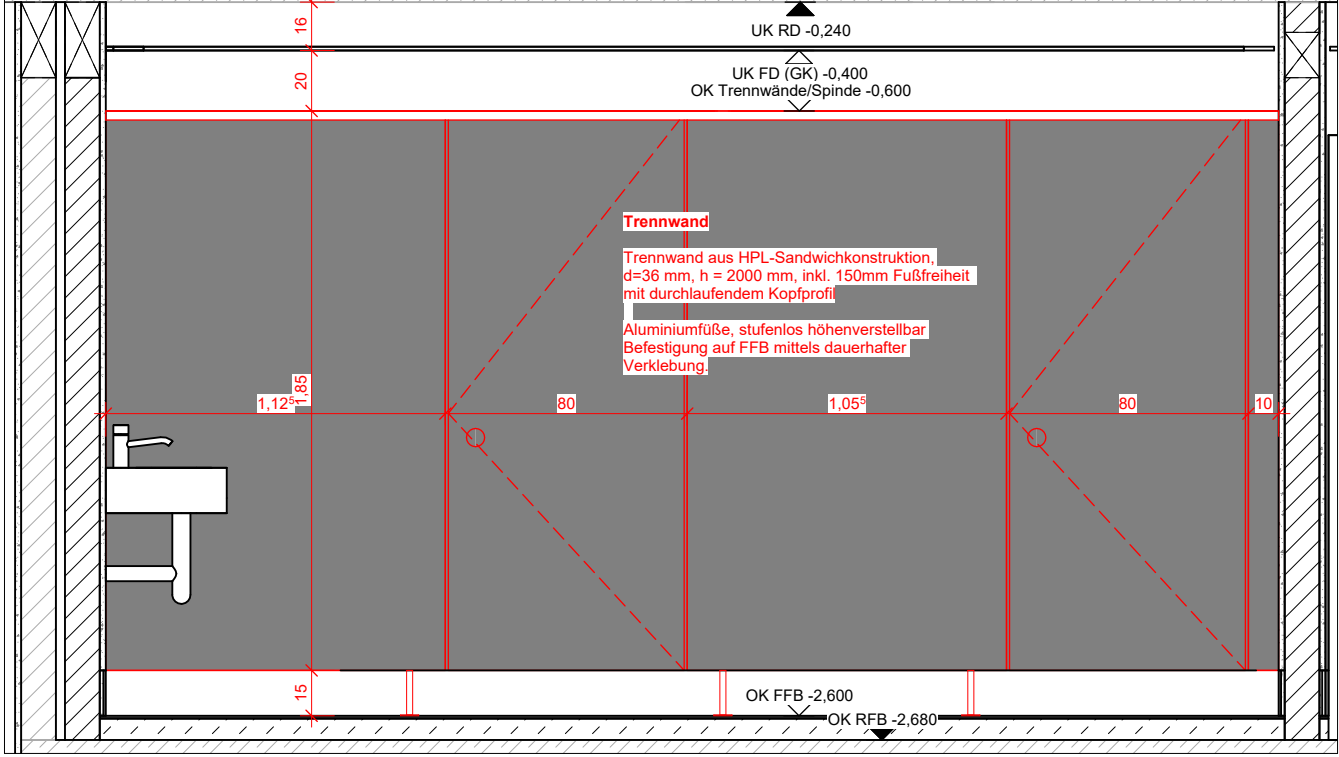

A.7.8.500 P.05\_A3  
M 1 : 25

#### Anmerkungen


DER AUSFÜHRENDE IST VERPFLICHTET, DEN AUFTRAGGEBER AUF ETWAIGE UNSTIMMIGKEITEN DER AUSFÜHRUNGSUNTERLAGEN HINZUWEISEN (VOB/B.5.3.3)

- Die Werkpläne sind nur im Zusammenhang mit den Plänen der beteiligten Fachingenieure gültig.
- Alle Masse sind auf der Baustelle verantwortlich zu prüfen und Differenzen der Bauleitung zu melden.
- Rohbaulösungen sind zu berücksichtigen
- Die Masse sind in folgender Reihenfolge angegeben: Breite/ Höhe (BH) sowie Breite/ Tiefe/ Höhe B/T/H)
- Türhöhen beziehen sich auf OK FFB
- Wandöffnungen, OK/UK UZ/RD-FD, UK Stahl-Träger, OK Brüstung, OK/UK WD beziehen sich auf OK RFB=+0.00=348.50
- Details sind nur nach Ertelung der Freigabe der jeweiligen Fachplaner gültig.

Index Datum Bearb. Änderungen / Ergänzungen

PLANBEZEICHNUNG Planserver:

ARC-DT-XX-8500-5v00-A.7.8.500 Trennwände Spinde UG

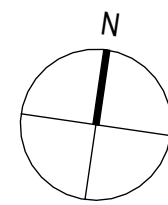

OK RFB =0.000=348,50 m ü.NN

Ausschreibung

Projekt: Siebentälertherme Herrenalb

Bauteil: Trennwände Spinde UG

Plan Nr.: A.7.8.500 Index: 00

Maßstab: 1:25 Datum: 01.12.2025

Größe: 594 x 841 mm Gezeichnet: yj

Bauherr: Stadtwerke Bad Herrenalb GmbH  
Bahnhofstraße 12  
76332 Bad Herrenalb

4a Architekten GmbH  
Hallerstraße 25  
70376 Stuttgart  
www.4a-architekten.de - kontakt@4a-architekten.de  
Telefon +49-0711-3893000-0  
Telefax +49-0711-389300-99

4a