




A.7.8.505_Föntisch in U.01.01 Grundriss
M 1 : 25

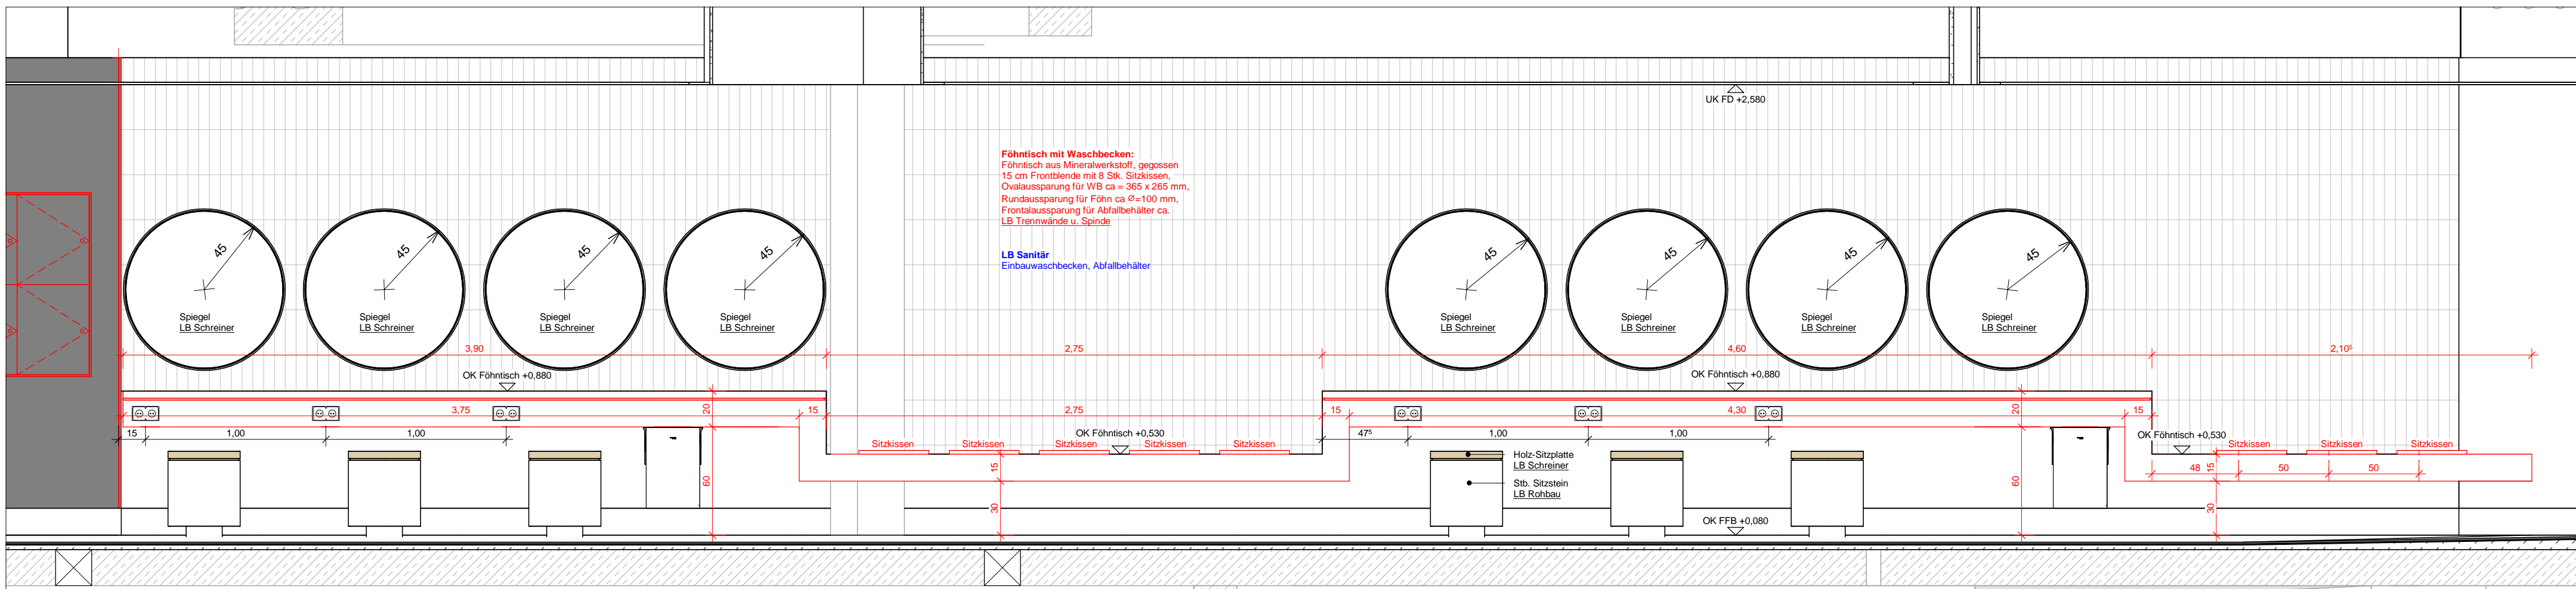


A.7.8.505_Föntisch in U.01.01 Ansicht
M 1 : 25

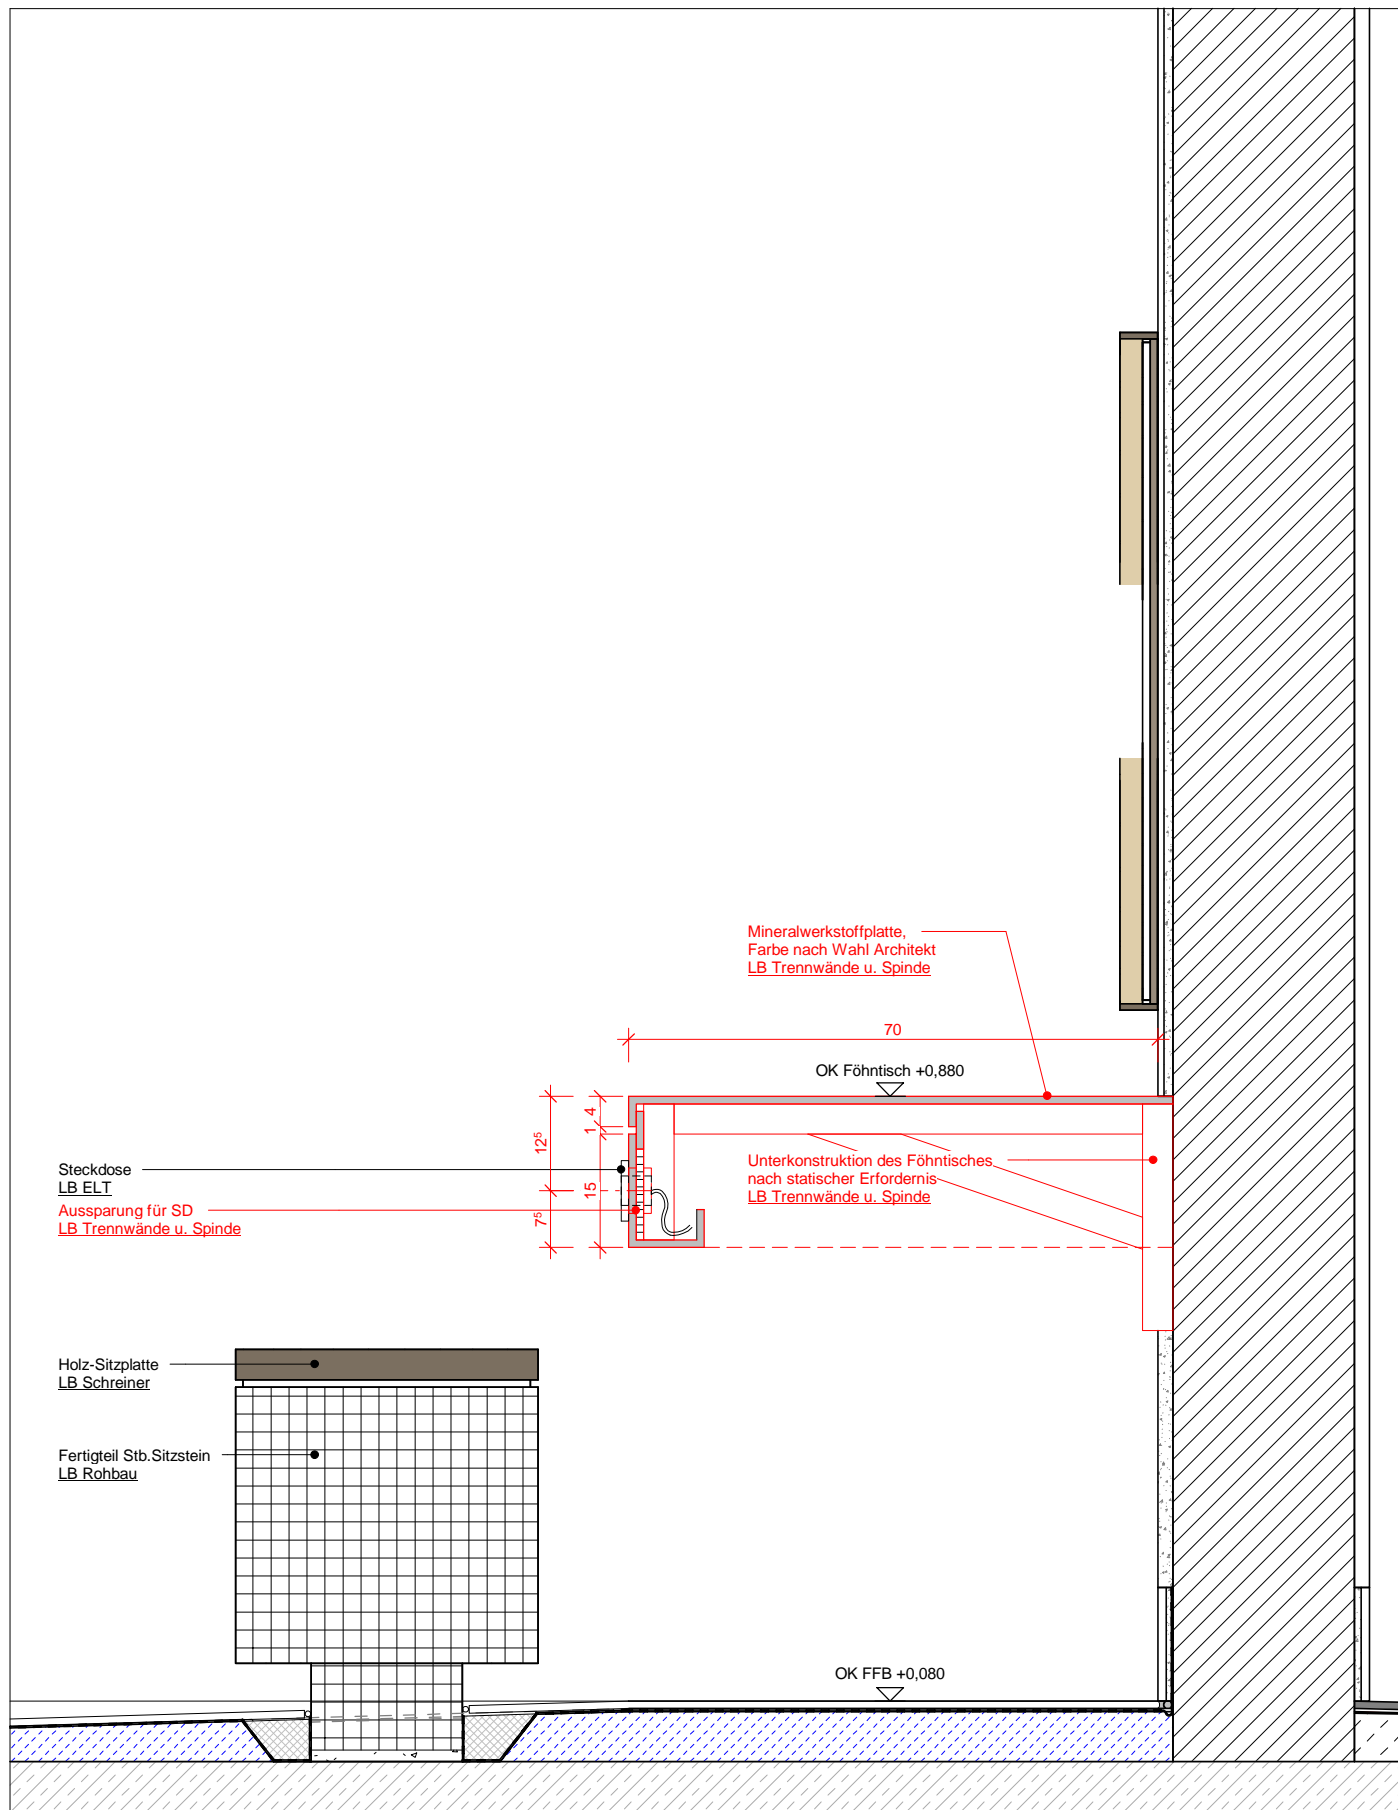


A.7.8.505_Föntisch in U.01.01 Schnitt D1
M 1 : 10

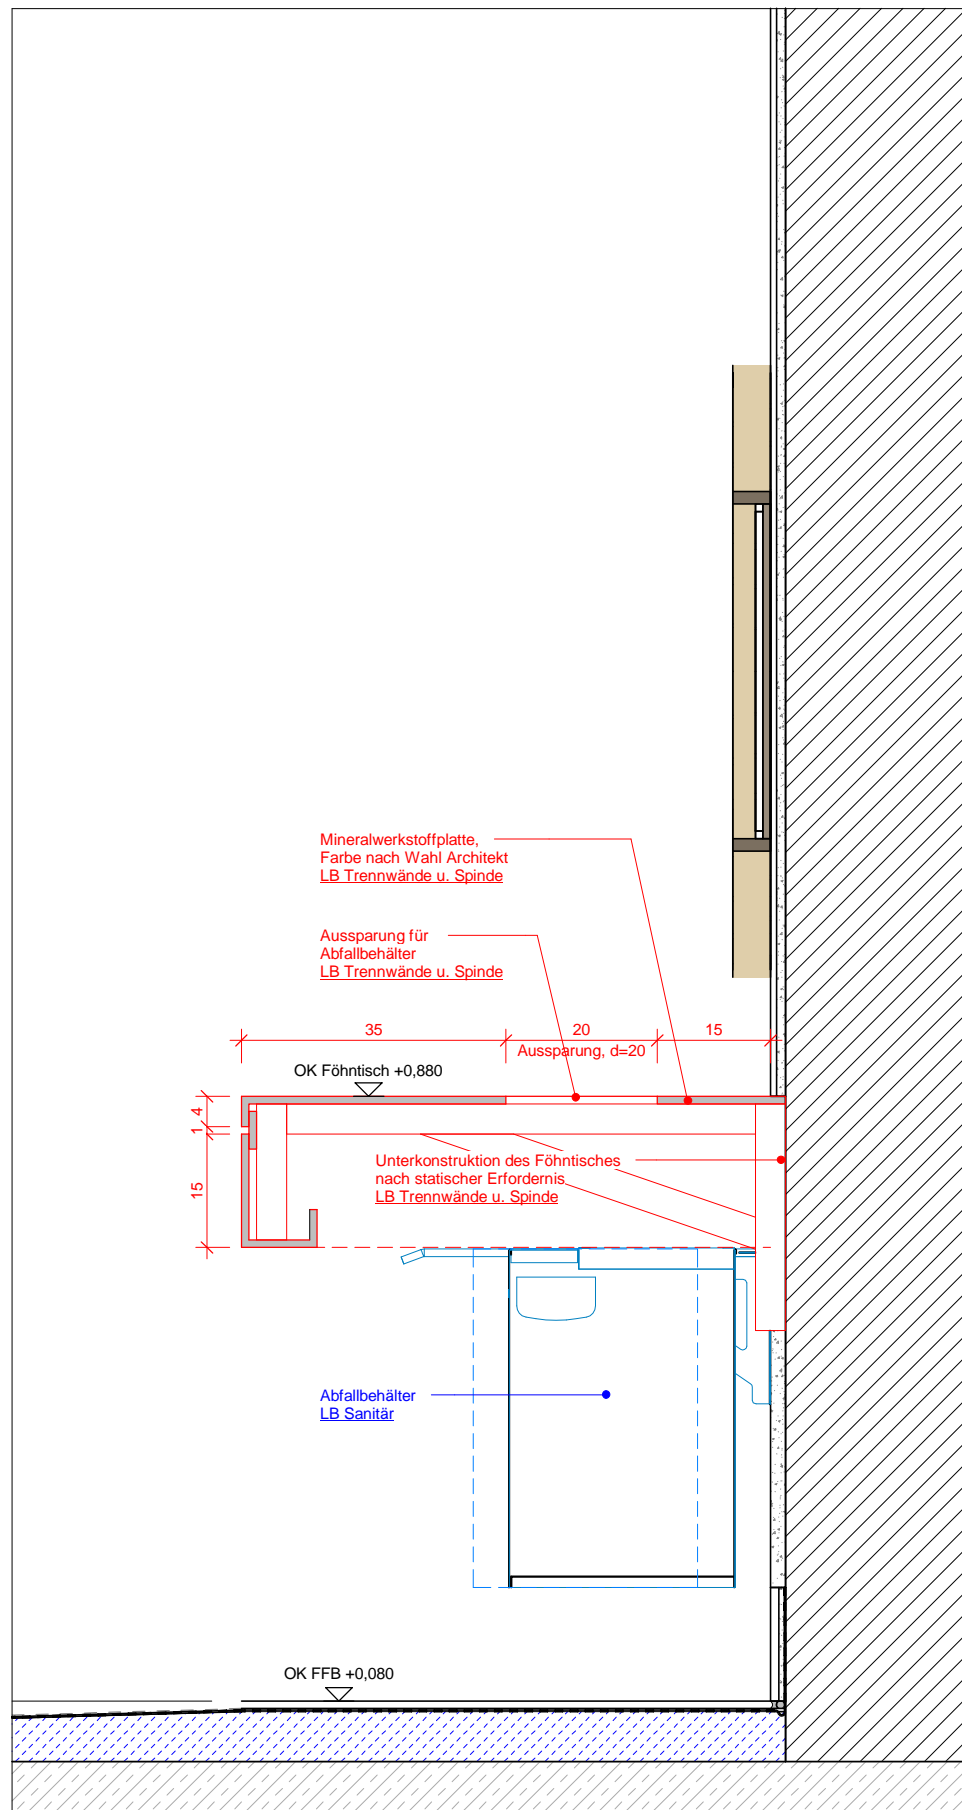


A.7.8.505_Föntisch in U.01.01 Schnitt D2
M 1 : 10

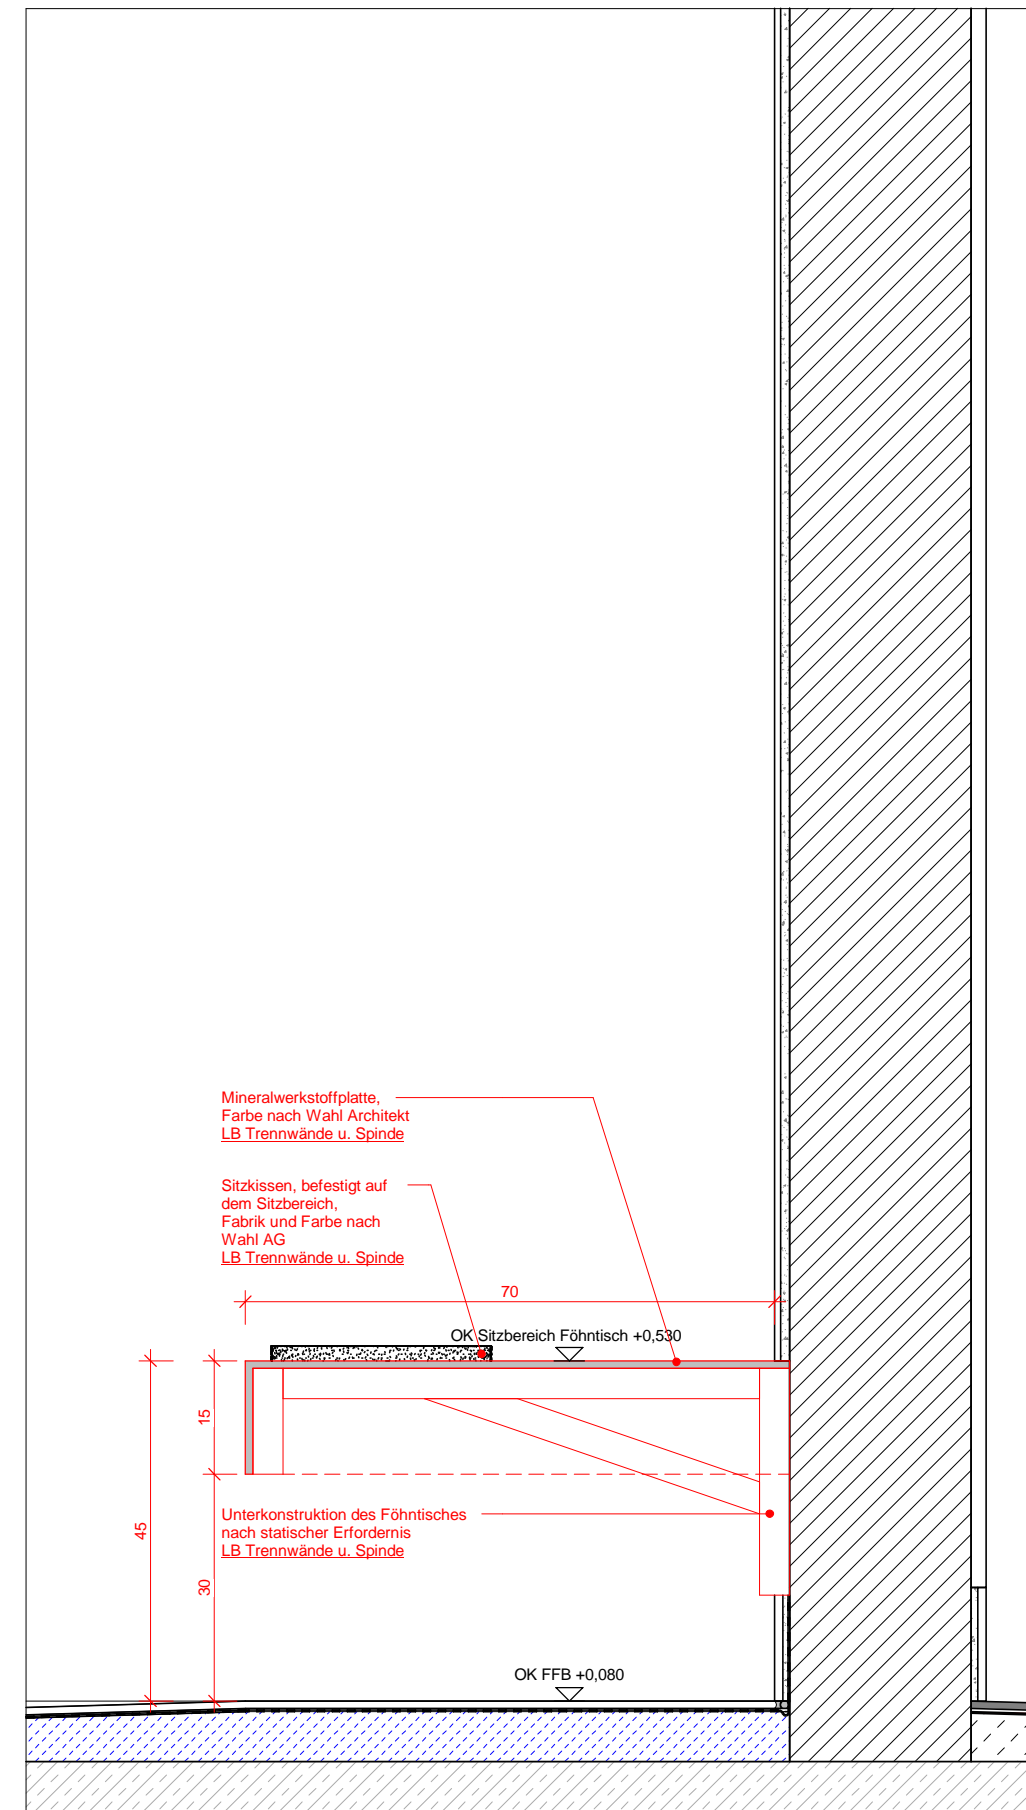


A.7.8.505_Föntisch in U.01.01 Schnitt D3
M 1 : 10

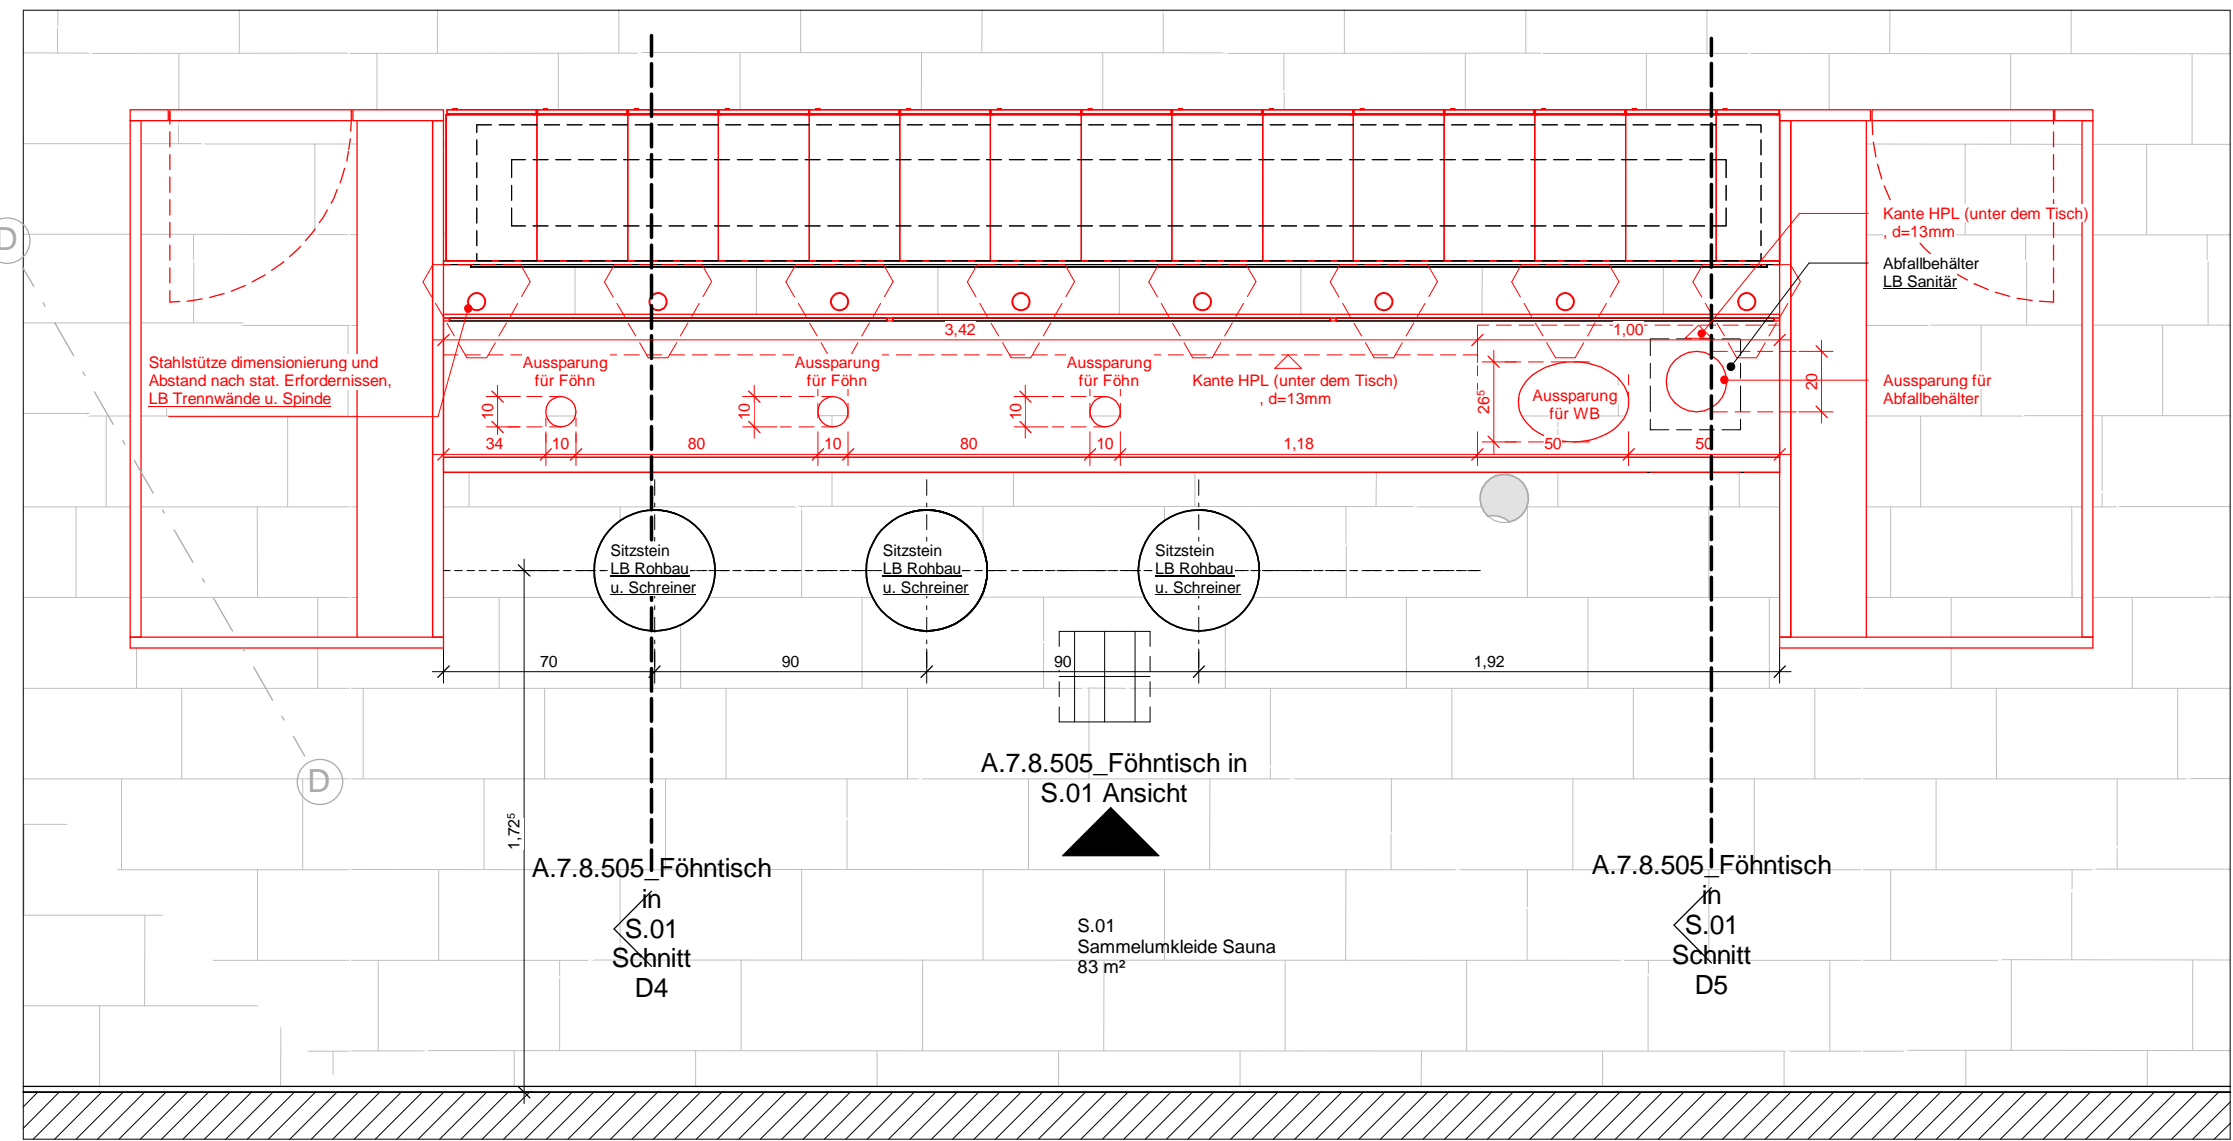


A.7.8.505_Föntisch in S.01 Grundriss
M 1 : 25

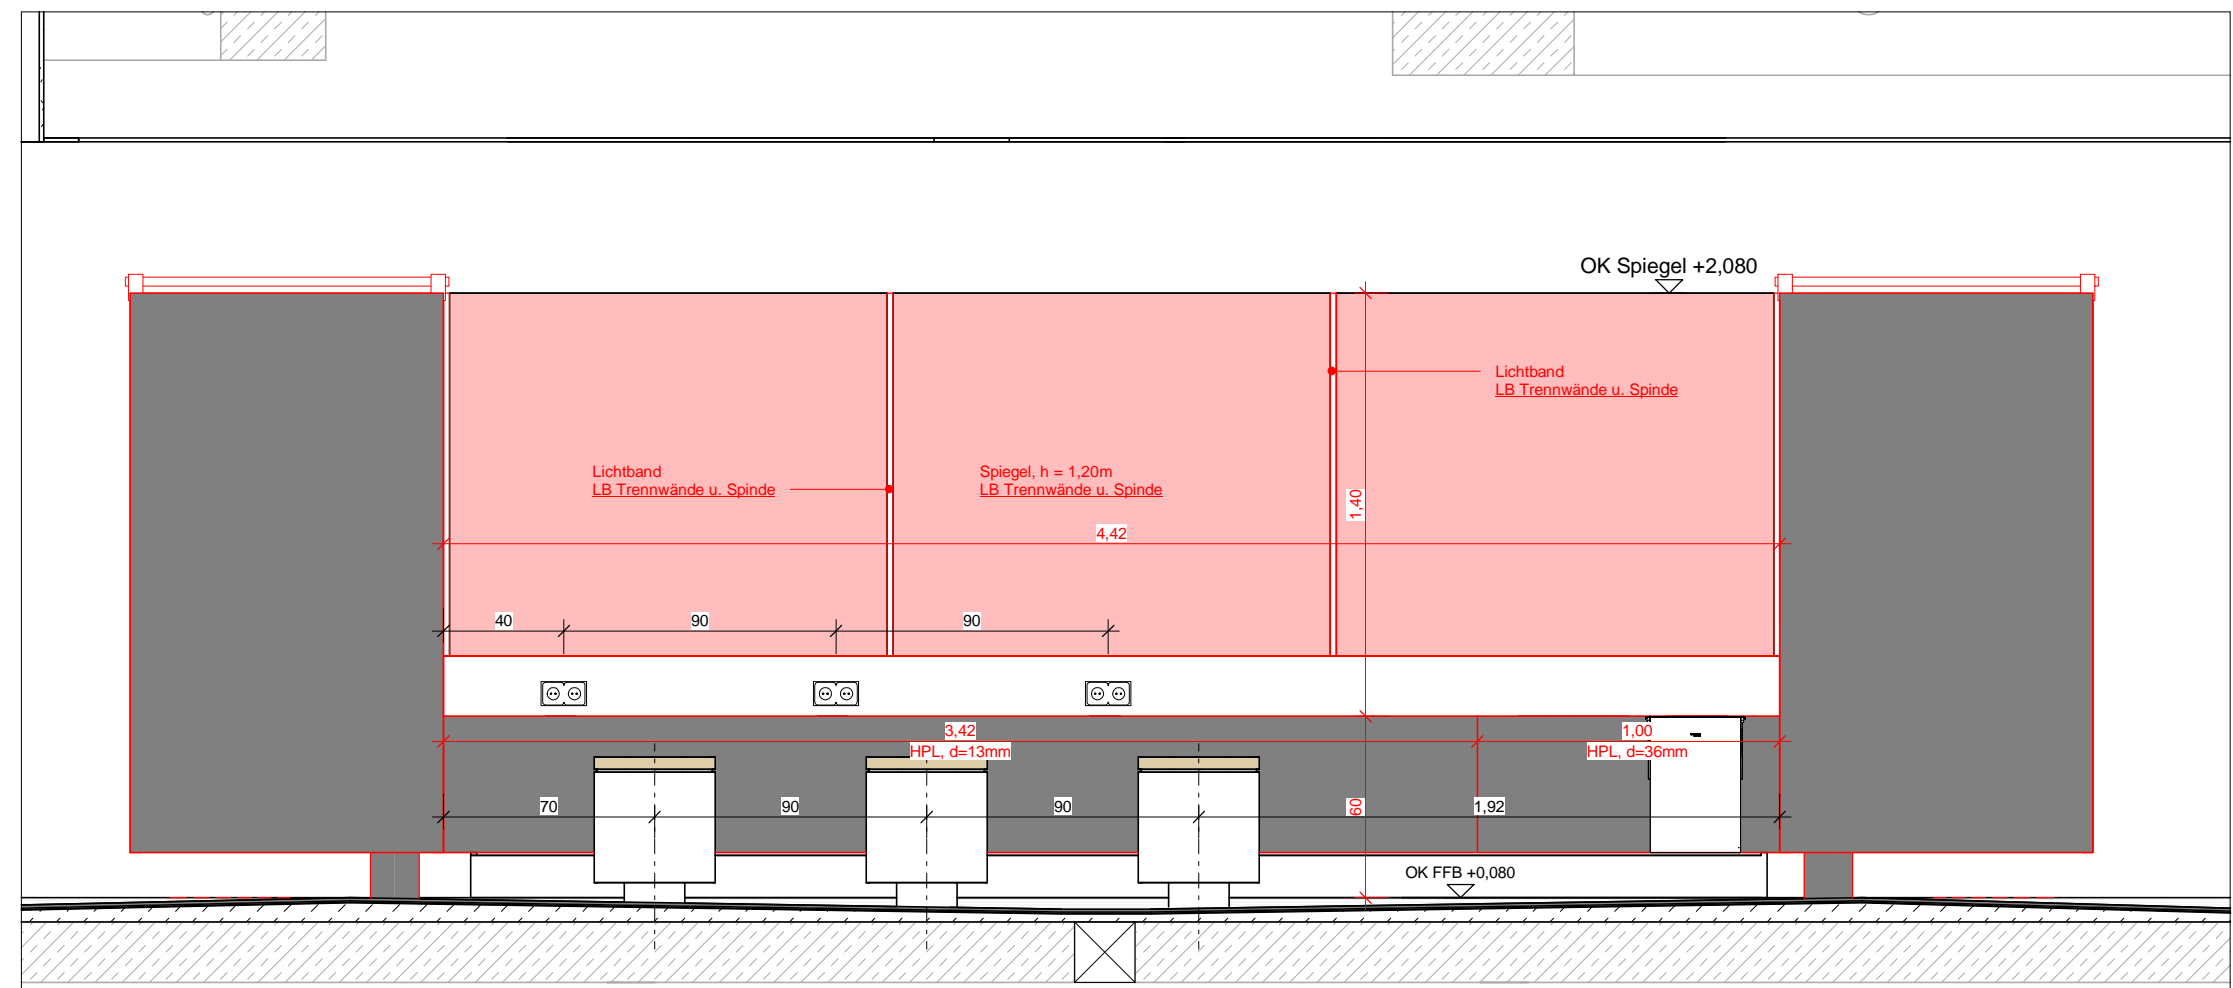


A.7.8.505_Föntisch in S.01 Ansicht
M 1 : 25

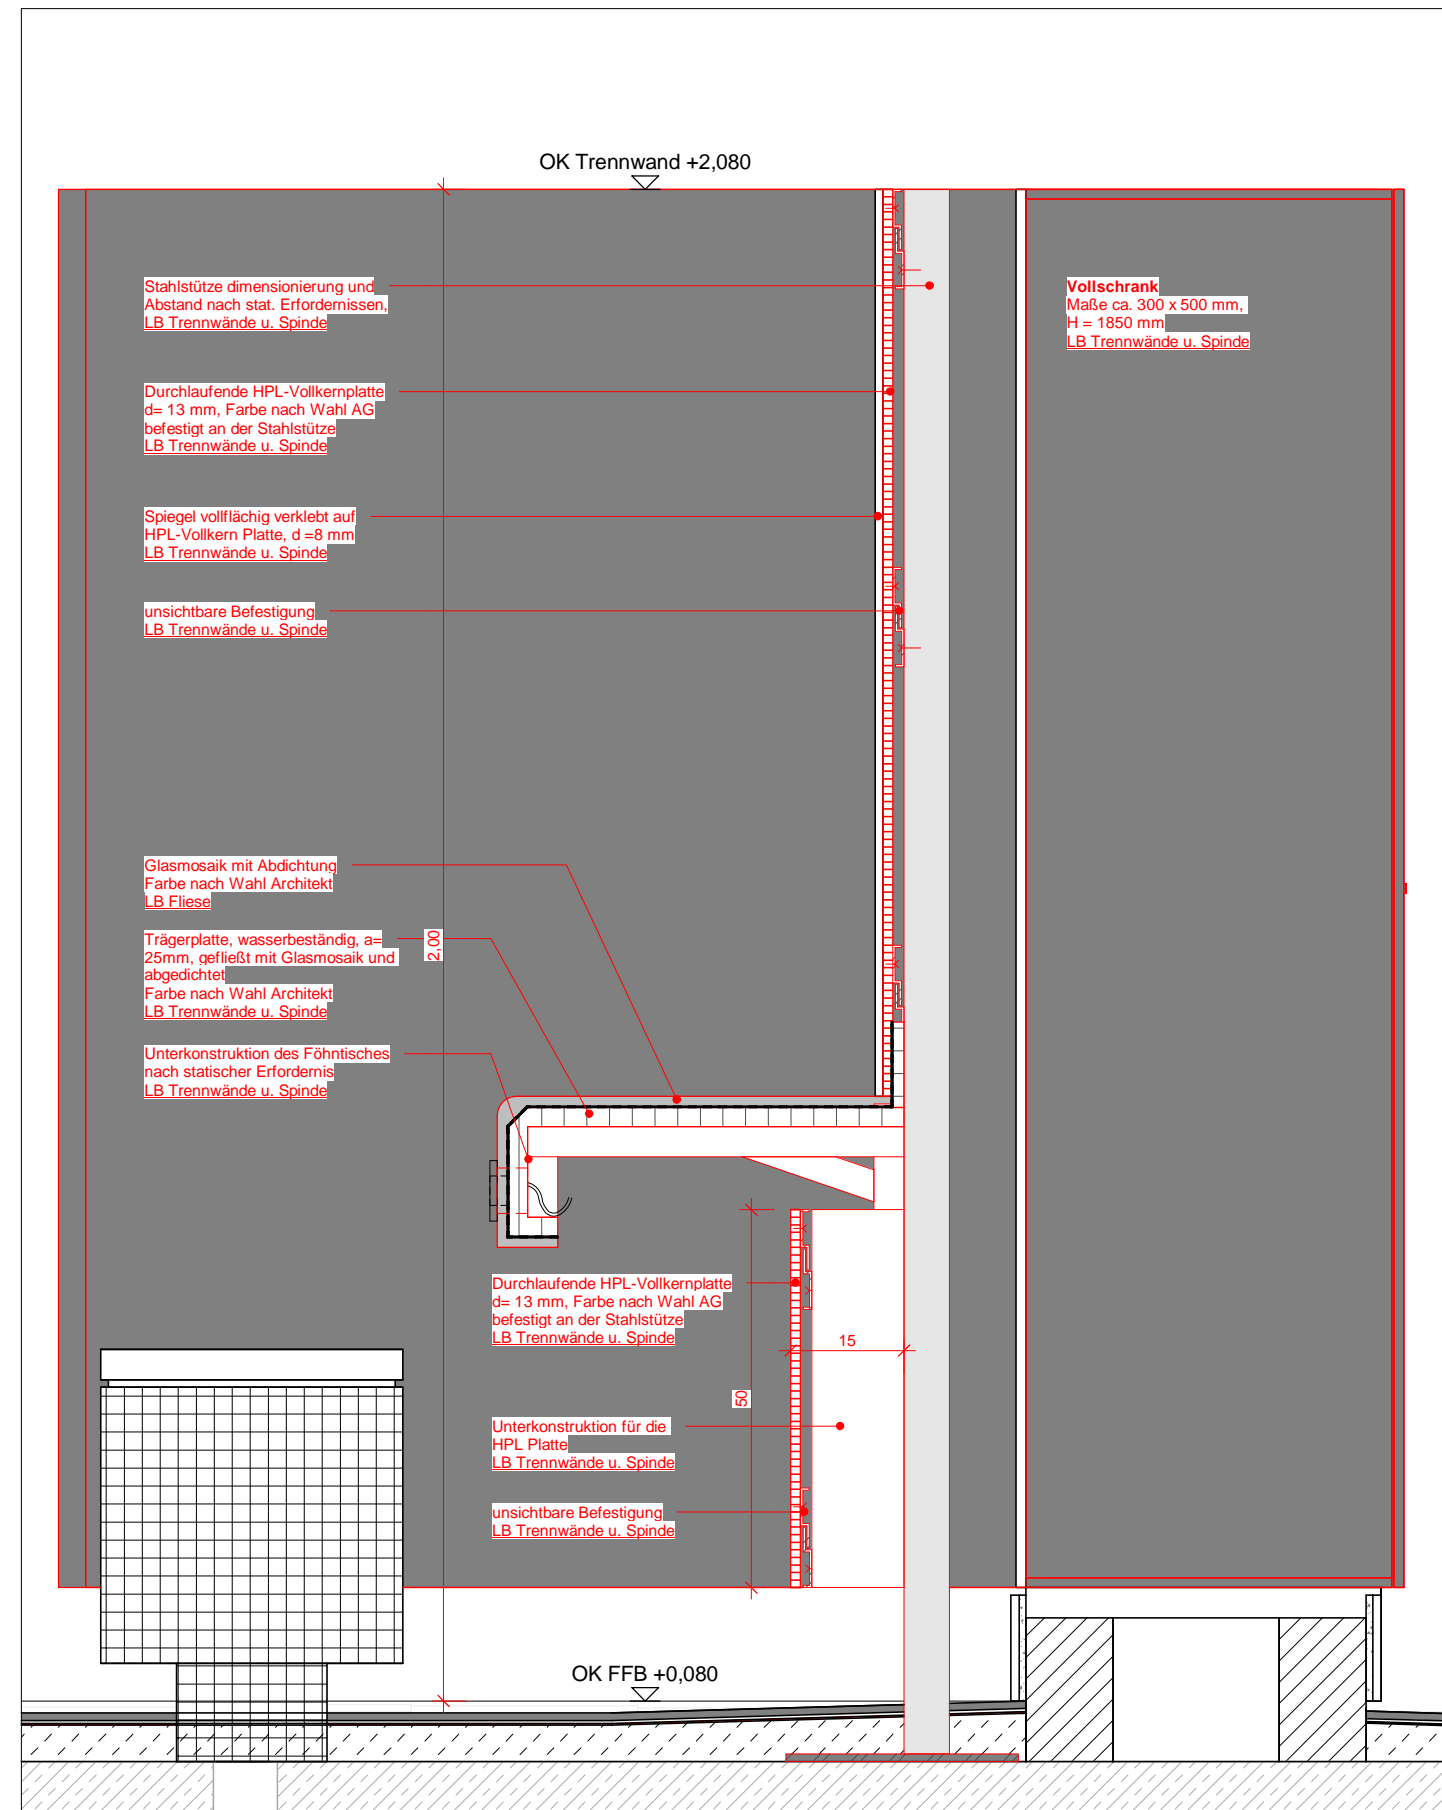

A.7.8.505_Föntisch in S.01 Schnitt D4
M 1 : 10

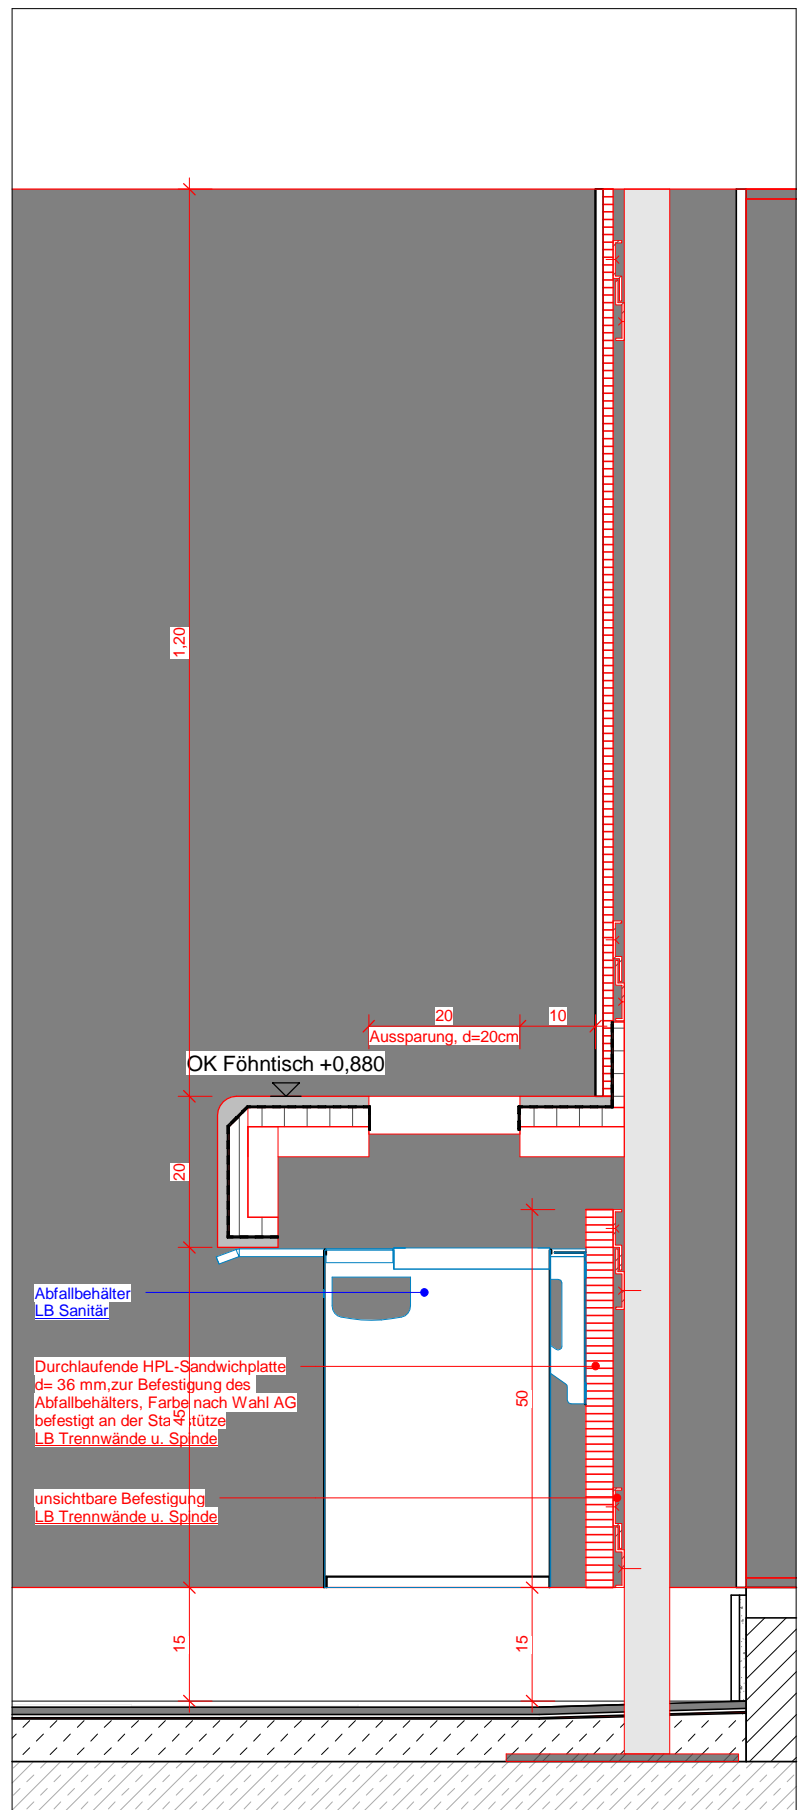

A.7.8.505_Föntisch in S.01 Schnitt D5
M 1 : 10

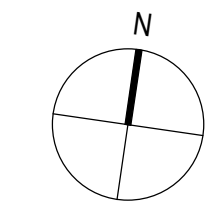

OK RFB =0.000=348,50 m ü.NN

Ausschreibung

Projekt: Siebentälertherme Herrenalb

Bau teil: Föntisch

Plan Nr.: A.7.8.505 Index: 00

Maßstab: 1:10 / 1:25 Datum: 01.12.2025

Größe: 1200 x 594 mm Gezeichnet: yj

Bauherr: Stadwerke Bad Herrenalb GmbH
Bahnhofstraße 12
76332 Bad Herrenalb

4a Architekten GmbH
Helmstraße 25
70376 Stuttgart
www.4a-architekten.de · kontakt@4a-architekten.de
Telefon: +49-0711-389300-0
Telefax: +49-0711-389300-99