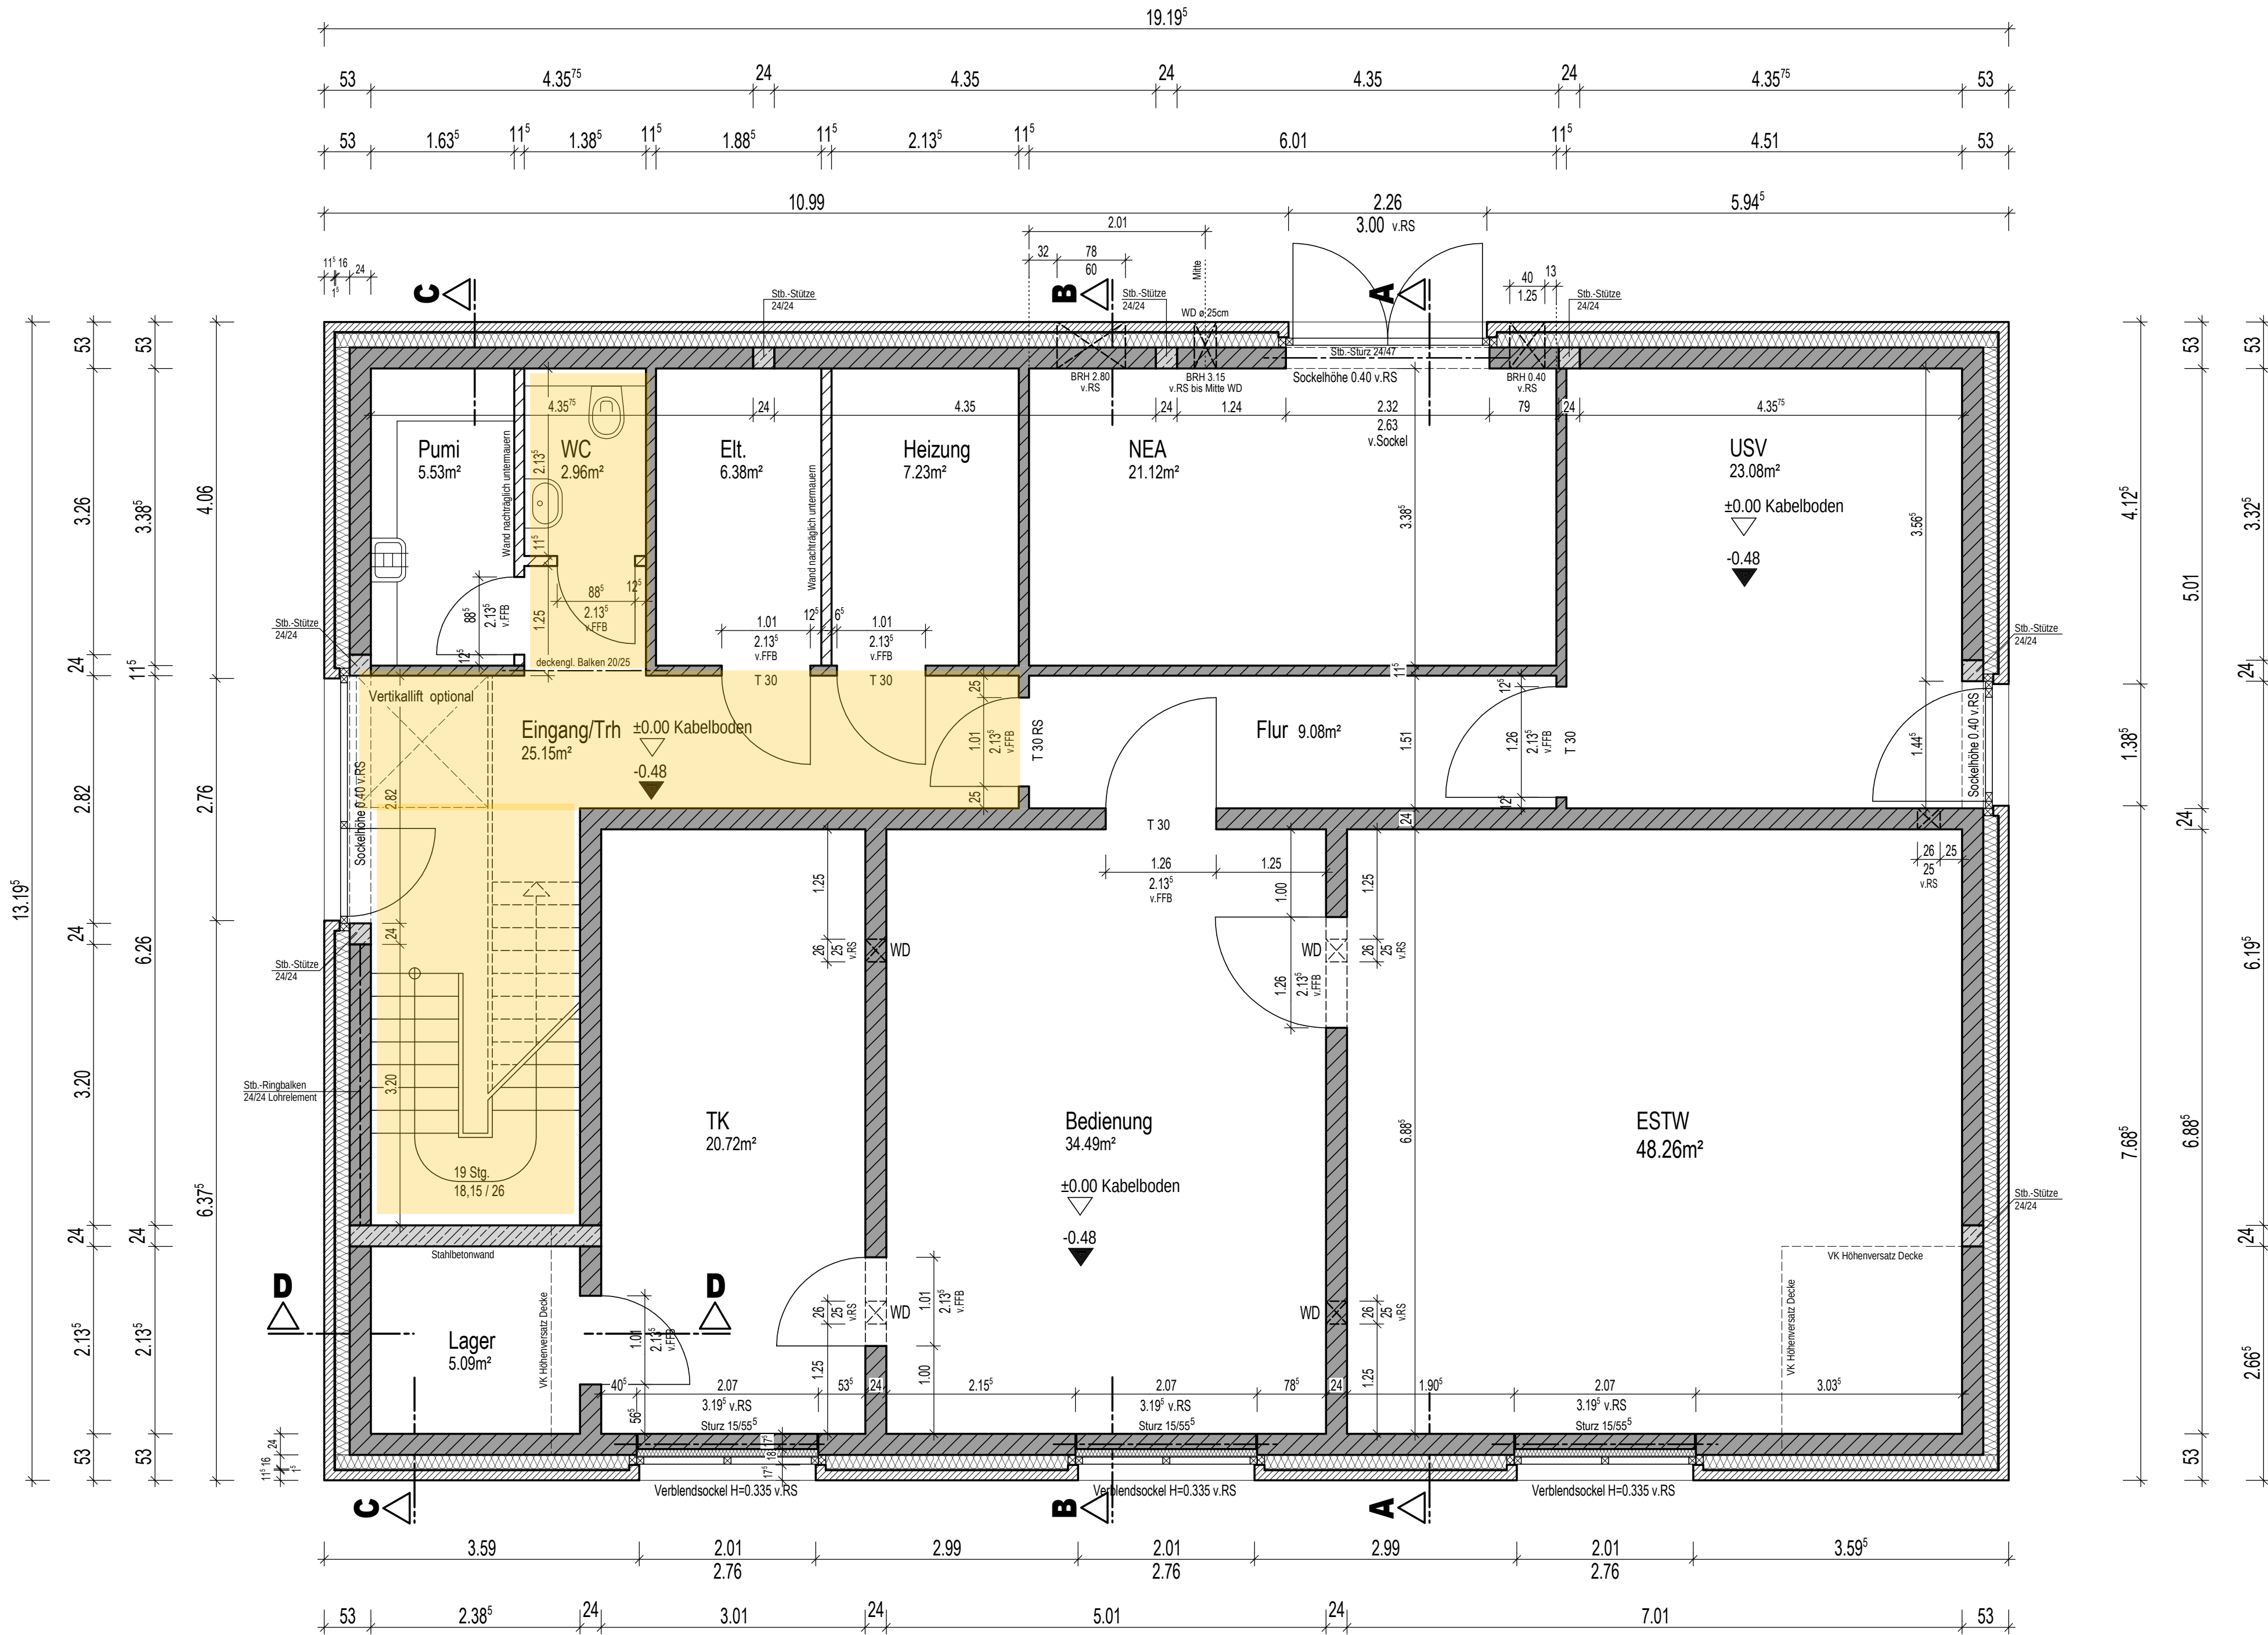


Detailschnitt

- nichttragend
- KS 1.40 / kg/dm³
Festigkeitskl.: 12 MN/m², Dübm
- Verblender
- Stahlbeton

ÄNDERUNGEN		VERTEILER		
DATUM	BAUTEIL	DATUM	FIRMA	ANZ.
X			Schröder KG	2x
30.04.2018	Blatt Nr. von 02 auf A02 geändert			
31.05.2018	Wanddurchbrüche, Tür TK/Bedienung, Türsturz NEA			

Bauvorhaben: Neubau eines Stellwerkgebäudes Bzf in Bremervörde Am Bahnhof 1, 27432 Bremervörde		
Bauherr: Eisenbahnen u. Verkehrsbetriebe Elbe-Weser GmbH Bahnhofstraße 67, 27404 Zeven		
Bauteil: Erdgeschoß-Grundriss		
Gezeichnet: bro	Maßstab: 1:50	Blatt Nr.: A 02 a
Datum: 21.02.2018	Geändert: 31.05.2018	
Unterschrift Bauherr:		ARCHITEKTURBÜRO HEINS Am Bahnhof 3 27432 Hipstedt Tel.: 04768/600 E-Mail: info@architekturbuero-heins.de Fax: 04768/601