



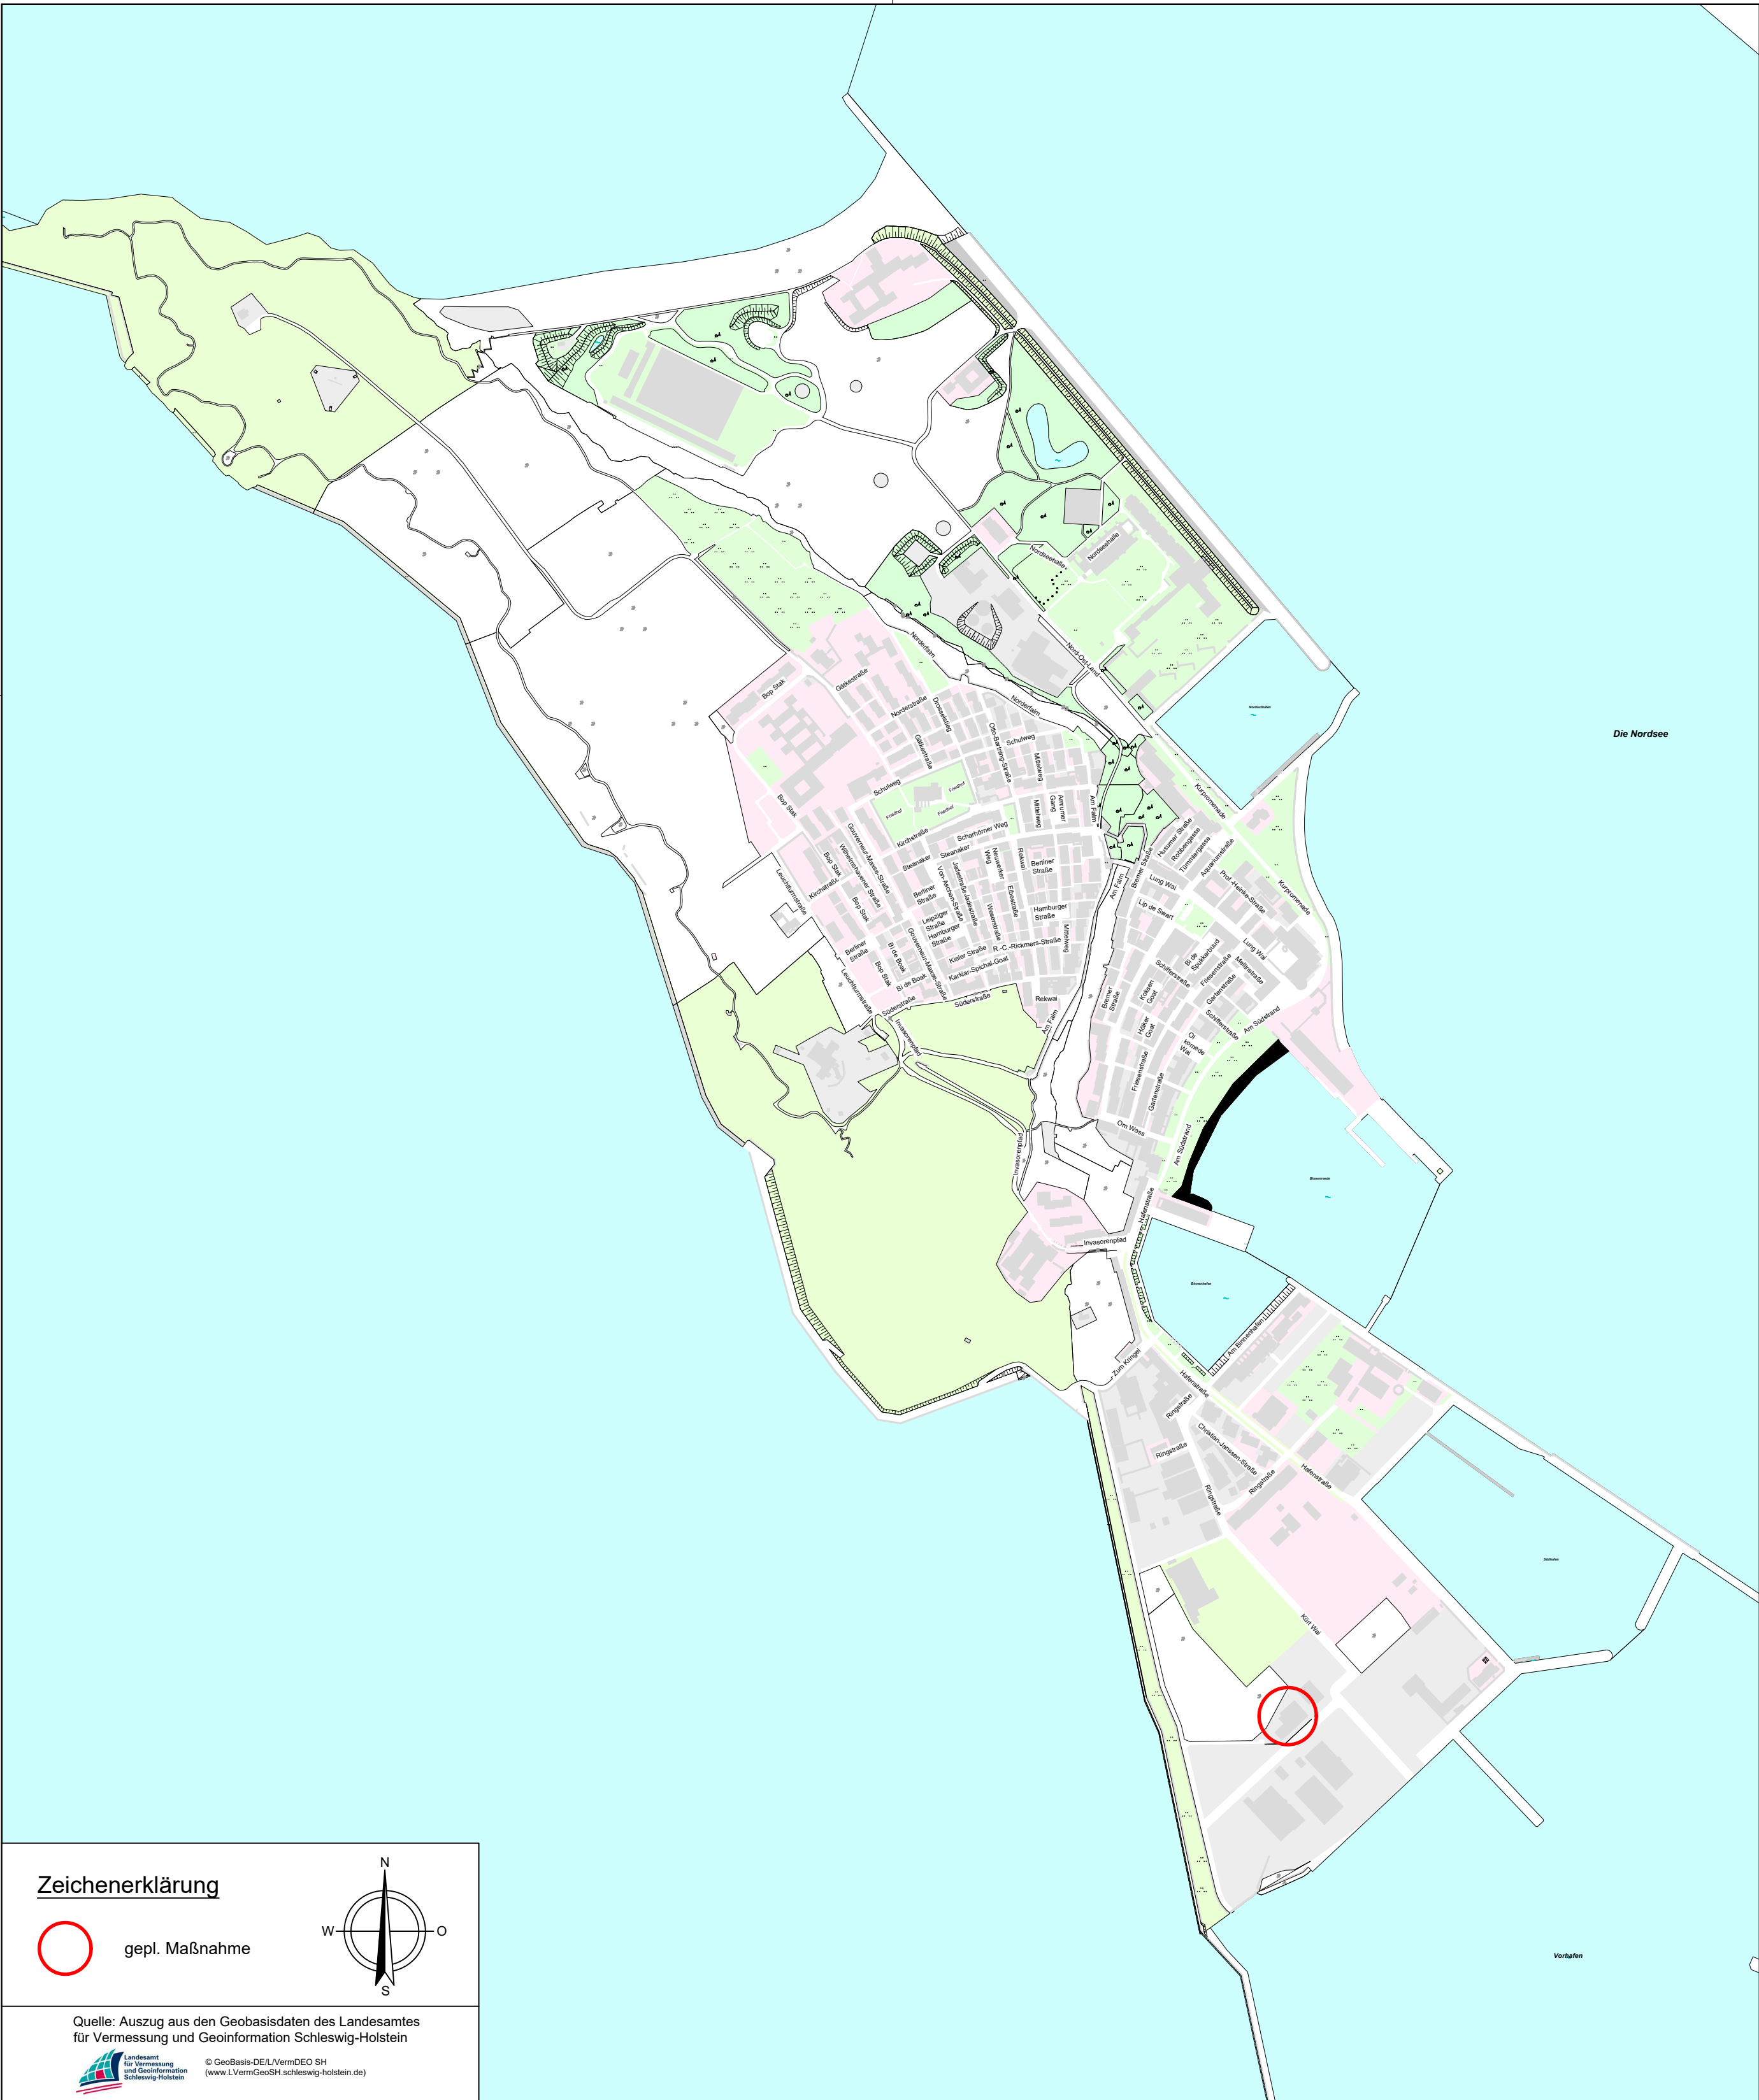

VORABZUG

d+p ■ dänekamp und partner
BERATENDE INGENIEURE VBI

Dipl.-Ing. Falk Derendorf · Dipl.-Ing. Wolfgang Kirstein · Dipl.-Ing. Wolfgang Nolte
Verbindungsweg 23 D 25469 Halstenbek Tel. 04101/6992-0 Fax 6992-99
E-Mail info@daenekamp.de Internet www.daenekamp.de

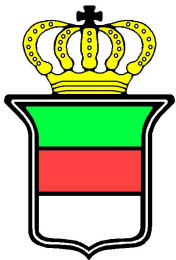

Gemeinde Helgoland

Ausbau der Klärwerksfläche

Baumaßnahme

Straßenbau und
Entwässerung

Bauherr

Gemeinde Helgoland
Fachamt Planen und Bauen
Lung Wai 28
27498 Helgoland
Tel.: 04725 / 808-0

Anlage 2

Blatt 1

Planart

Übersichtslageplan

Maßstab

1:5000

Projekt Nr.

HEL22005

Phase

Ausführungsplanung

Datei

A-U-Plan.dwg

Blattgröße

0,45 m x 0,58 m = 0,26 m²

bearbeitet:

gezeichnet:

geprüft:

Apr. 2025

Kir.

Apr. 2025

Po.

/

Kir.


Aufgestellt

Helgoland, den

Zeichenerklärung



gepl. Maßnahme

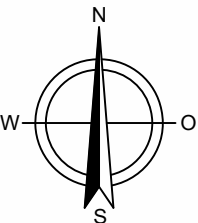

Quelle: Auszug aus den Geobasisdaten des Landesamtes
für Vermessung und Geoinformation Schleswig-Holstein



© GeoBasis-DE/LVermGeo SH
(www.LVermGeoSH.schleswig-holstein.de)