


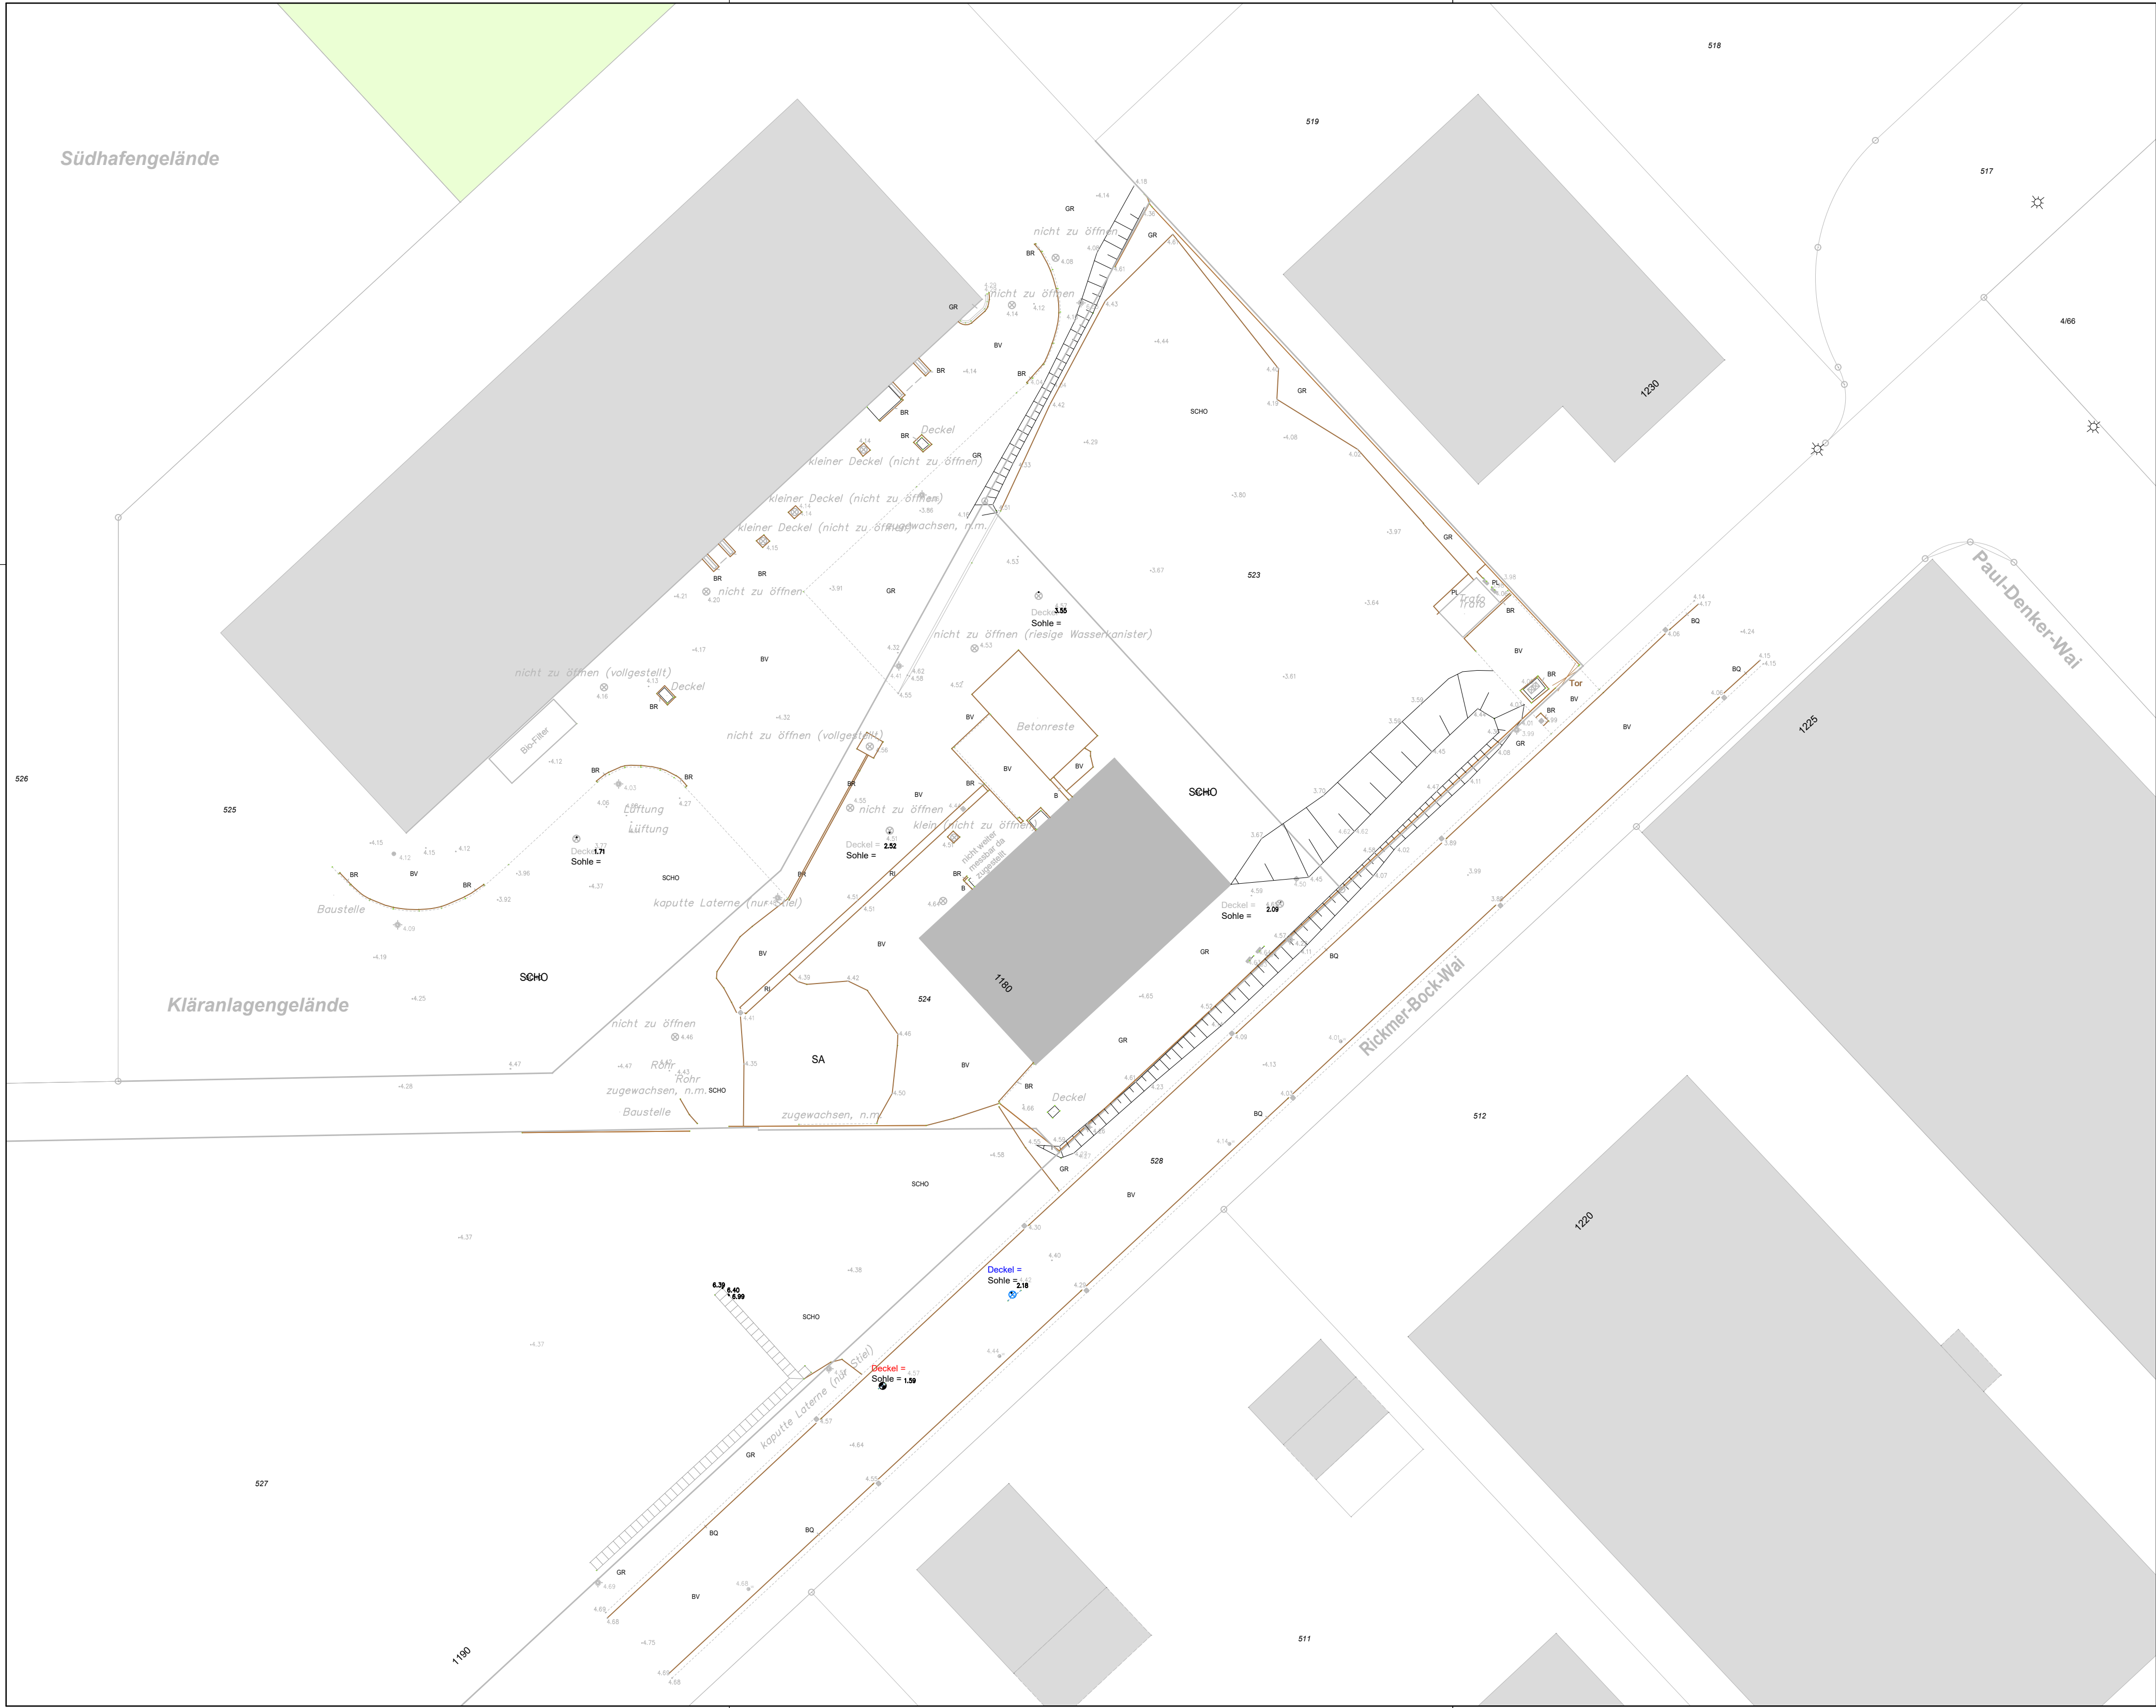

LEGENDE

- Schmutzwasserschacht

Regenwasserschacht

allg. Schacht rund

allg. Schacht eckig

Straßenablauf eckig

Straßenablauf rund

Schmutzwasser-Hausanschluss

Regenwasser-Hausanschluss

Regenfallrohr

Schaltkasten

Wasserschieber / Hausanschluss

Abwasserschieber

Hauptleitung

Unterflurhydrant

Oberflurhydrant

Fernwärmeschieber

Gasschieber

Brunnen / Peilrohr

Grabeneinlauf / Rohrsohle

Briefkasten

Papierkorb

Poller

Parkscheinautomat

Denkmal

Finding

Bank

Spielgerät

Schranke

Andreaskreuz

Notrufsäule

Fahnenmast

Postkasten

Leitungsmast

E-Mast mit Laterne

Strassenlaterne

Bogenlampe

Verkehrszeichen

sonstiges Schild

Werbeobjekt

Haltestellenschild

Kameramast

Uhrenmast

Verkehrssignalanlage

Kilometerstein

Baum (Art ØStamm[m] / ØKrone[m])

Baumstumpf

Höhenpunkt

Kabelschacht, einfach, doppelt, dreifach
- Grenze gerechnet
- Grenze digitalisiert
- Schmutzleitung
- Regenleitung
- Gebäude offen
- Rasenbord
- Tiefbord
- Hochbord
- Mauer
- Stützmauer
- Tor
- Geländer
- Zaun
- Hecke
- Heckenkontur
- Bewuchskante
- ACO-Rinne

Arten der Oberflächenbeschaffenheit

- BB Bewuchs/Beet

GR Grün

OB Oberboden

WD Wassergeb. Decke

SCHO Schotter
- AS Asphalt

PL Platten

NP Natursteinpflaster

RG Rasengittersteine

RI Rinne
- BR Betonrechteckpflaster

BV Betonverbundpflaster

BW Betonwabenpflaster

BO Betonquadratpflaster
- KI Kies

SA Sand

KL Klinker

B Beton

Vermessung erstellt am 24.11.2023 durch:

Offent. best. Vermessungsingenieur

Dipl. Ing. Martin Felshart

Haldekleber Straße 14a

25421 Flensburg

Ruf: 04101 - 54 22 0

Aufsteller

Gemarkung: Helgoland

Flur: 11

Quelle: Auszug aus den Geobasisdaten des Landesamtes für Vermessung und Geoinformation Schleswig-Holstein



Die Höhenangaben beziehen sich auf Meter Normalhöhennull (NHN), Höhen Bezugssystem DHHN2016 mit GNSS gemessen. Die Koordinaten beziehen sich auf ETRS89-UTM32 Durch die UTM-Abbildung weisen die Strecken eine Längenverzerrung von 40 cm/km auf! Bei den magenta dargestellten Höhen handelt es sich um OK-Bauwerks Höhen (z.B. OK Mauer).

Diese Punkte dürfen für eine DGM-Berechnung nicht verwendet werden.

Die grau dargestellten Grenzen und Gebäude stammen aus ALKIS oder ALK und haben nur grafische Genauigkeit! Diese Grenzen und Gebäude sind für Planungszwecke nicht gerechnet. Die schwarz dargestellten Grenzen stammen aus dem Koordinatenkataster oder wurden aus Katasterunterlagen gerechnet. Für die Übereinstimmung mit der Örtlichkeit kann daher nicht garantiert werden. (Quelle: Landesamt für Vermessung und Geoinformation Schleswig-Holstein)

Die schwarz dargestellten Gebäude stammen aus örtlicher Vermessung.

Für die Richtigkeit der Baumarten kann nicht garantiert werden.

VORABZUG

d+p

dänekamp und partner

BERATENDE INGENIEURE VBI

Dipl.-Ing. Falk Derendorf · Dipl.-Ing. Wolfgang Kirstein · Dipl.-Ing. Wolfgang Nolte

Verbindungsweg 23 D 25469 Halstenbek Tel. 04101/6992-0 Fax 6992-99

E-Mail info@daenekamp.de Internet www.daenekamp.de

Gemeinde Helgoland

Ausbau der Klärwerksfläche

Baumaßnahme

Straßenbau und Entwässerung

Bauherr

Gemeinde Helgoland

Fachamt Planen und Bauen

Lung Wai 28

27498 Helgoland

Tel.: 04725 / 808-0

Anlage

5

Blatt

1

Planart

Lageplan Bestand

Maßstab

1:250

Projekt Nr.

HEL22005

Phase

Ausführungsplanung

Datel

A-LP-Bestand.dwg

Blattgröße

0,45 m x 0,95 m = 0,42 m²

bearbeitet:

gezeichnet:

geprüft:

Apr. 2025 Kir.

Apr. 2025 Po.

/

Kir.

Aufgestellt

Helgoland, den

R:\Projekte\22\HEL22005\Ausführung\A-LP-Bestand.dwg\Bestand\A05-B01_LP-Bestand\Plotdatum:02.04.2025\cpostel