



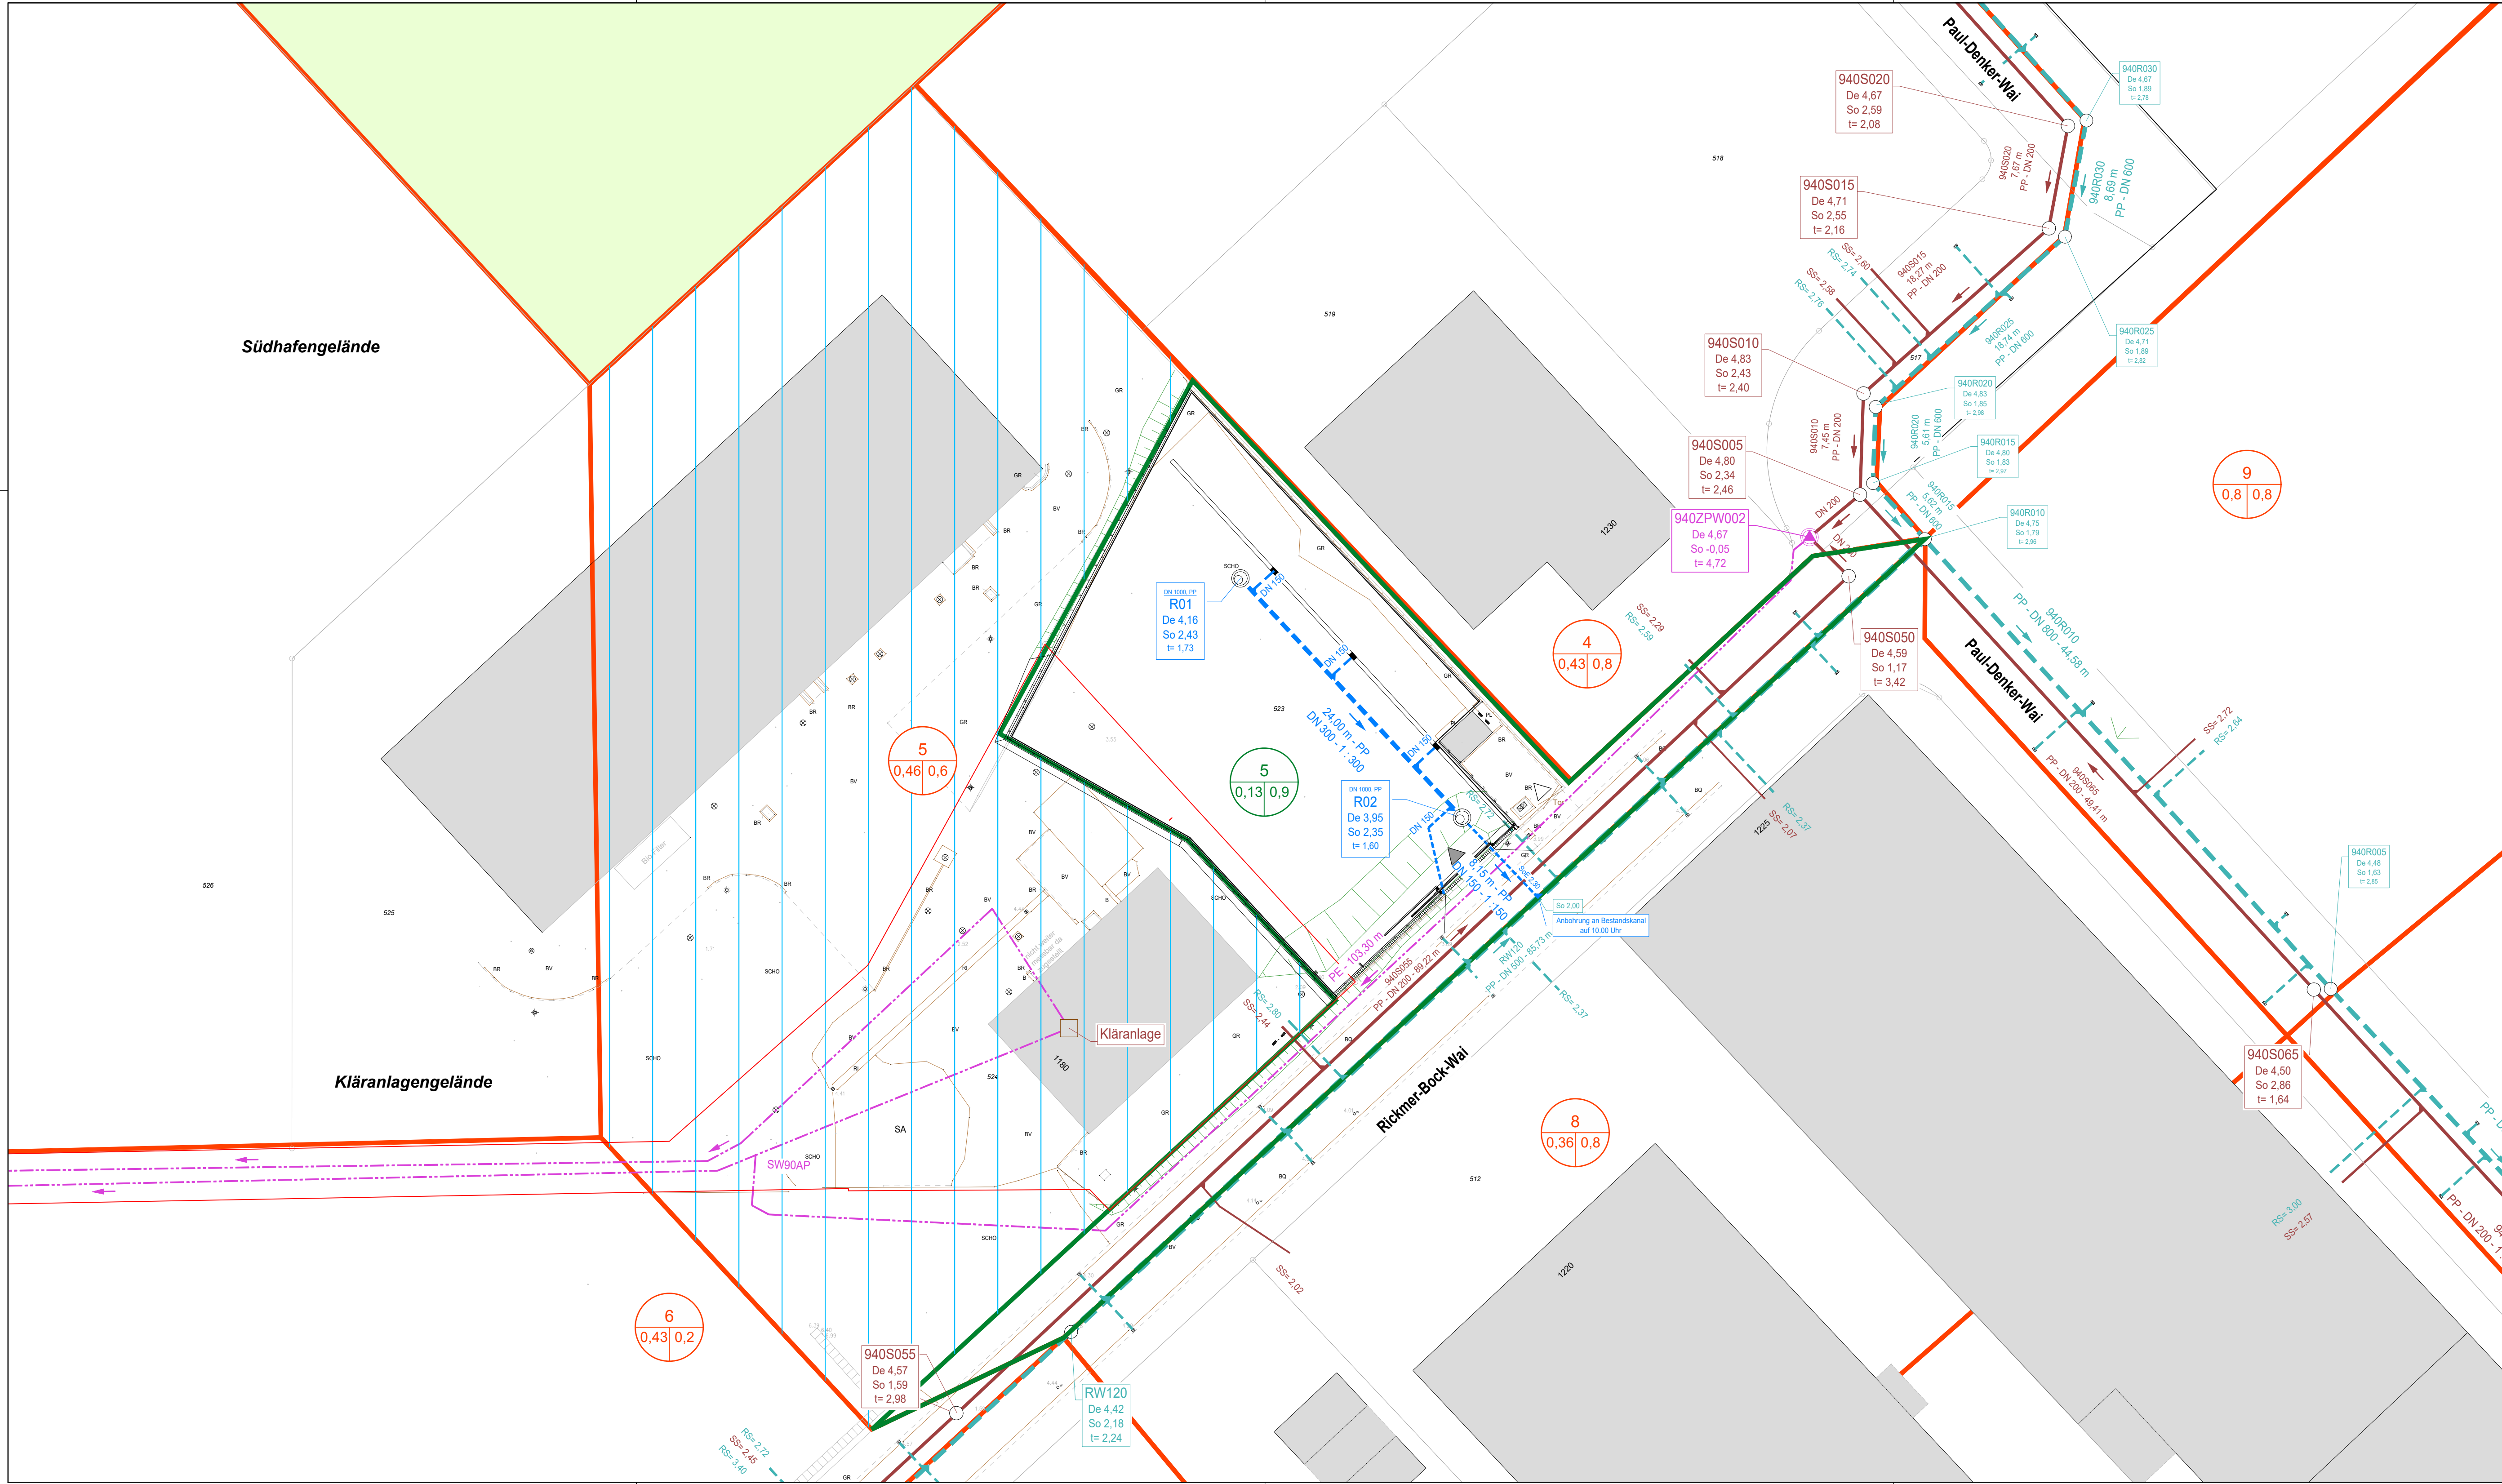

Zeichenerklärung:

- gepl. Regenwasserkanal inkl. Schacht und Schachtdeckel
- vorh. Regenwasserkanal
- vorh. Schmutzwasserkanal
- vorh. Schmutzwasserdruckrohrleitung
- gepl. Schmutzwasserdruckrohrleitung
- vorh. SW-Pumpwerk
- gepl. Anschlussleitung Regenwasserkanal
- vorh. Anschlussleitung Regenwasserkanal
- vorh. Anschlussleitung Schmutzwasserkanal
- gepl. Länge - Material
- gepl. Nennweite - Gefälle
- gepl. Fließrichtung
- gepl. Durchmesser, Material
- gepl. Schachtnummer Regen- / Schmutzwasser
- gepl. Deckelhöhe in NHN
- gepl. Sohlhöhe Schacht in NHN
- gepl. Schachttiefe in m
- gepl. Straßenablauf
- gepl. Linienentwässerung
- gepl. Zaun
- gepl. Einzugsgebietsgrenze, alt
- Gebietsnummer, alt
- Abflussbeiwert in Prozent, alt
- Gebietsgröße in ha, alt
- gepl. Einzugsgebietsgrenze, aktuell
- Gebietsnummer, aktuell
- Abflussbeiwert in Prozent, aktuell
- Gebietsgröße in ha, aktuell
- dezentrale Entwässerung durch Versickerung

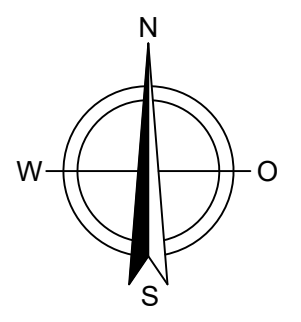

Vermessung erstellt am 24.11.2023 durch:

Offert. best. Vermessungsingenieur
Dipl.-Ing. Martin Felthart
Hakensteiner Straße 14a
26421 Pörsberg
Tel. 04121 - 94 223


Gemarkung: Helgoland Flur: 11

Quelle: Auszug aus den Geobasisdaten des Landesamtes für Vermessung und Geoinformation Schleswig-Holstein



VORABZUG

d+p ■ dānekamp und partner
BERATENDE INGENIEURE VBI
Dipl.-Ing. Falk Derendorf · Dipl.-Ing. Wolfgang Kirstein · Dipl.-Ing. Wolfgang Nolte
Verbindungsweg 23 D 25469 Halstenbek Tel. 04101/6992-0 Fax 6992-99
E-Mail info@daenekamp.de Internet www.daenekamp.de

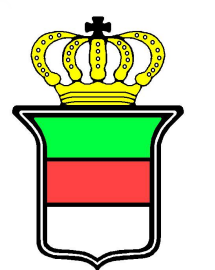

Gemeinde Helgoland

Ausbau der Klärwerksfläche

Baumaßnahme	Anlage 8 Blatt 2
Straßenbau und Entwässerung	Planart Lageplan Einzugsgebiete
	Maßstab 1:250
Bauherr	Projekt Nr. HEL22005
Gemeinde Helgoland Fachamt Planen und Bauen	Phase Ausführungsplanung
Lung Wai 28 27498 Helgoland Tel.: 04725 / 808-0	Dati A-HEL22005.dwg
	Blattgröße 0,45 m x 1,13 m = 0,51 m²
	bearbeitet: gezeichnet: geprüft:
	Aug. 2026 Kr. Aug. 2026 Cl. / Kr.

Aufgestellt Helgoland, den