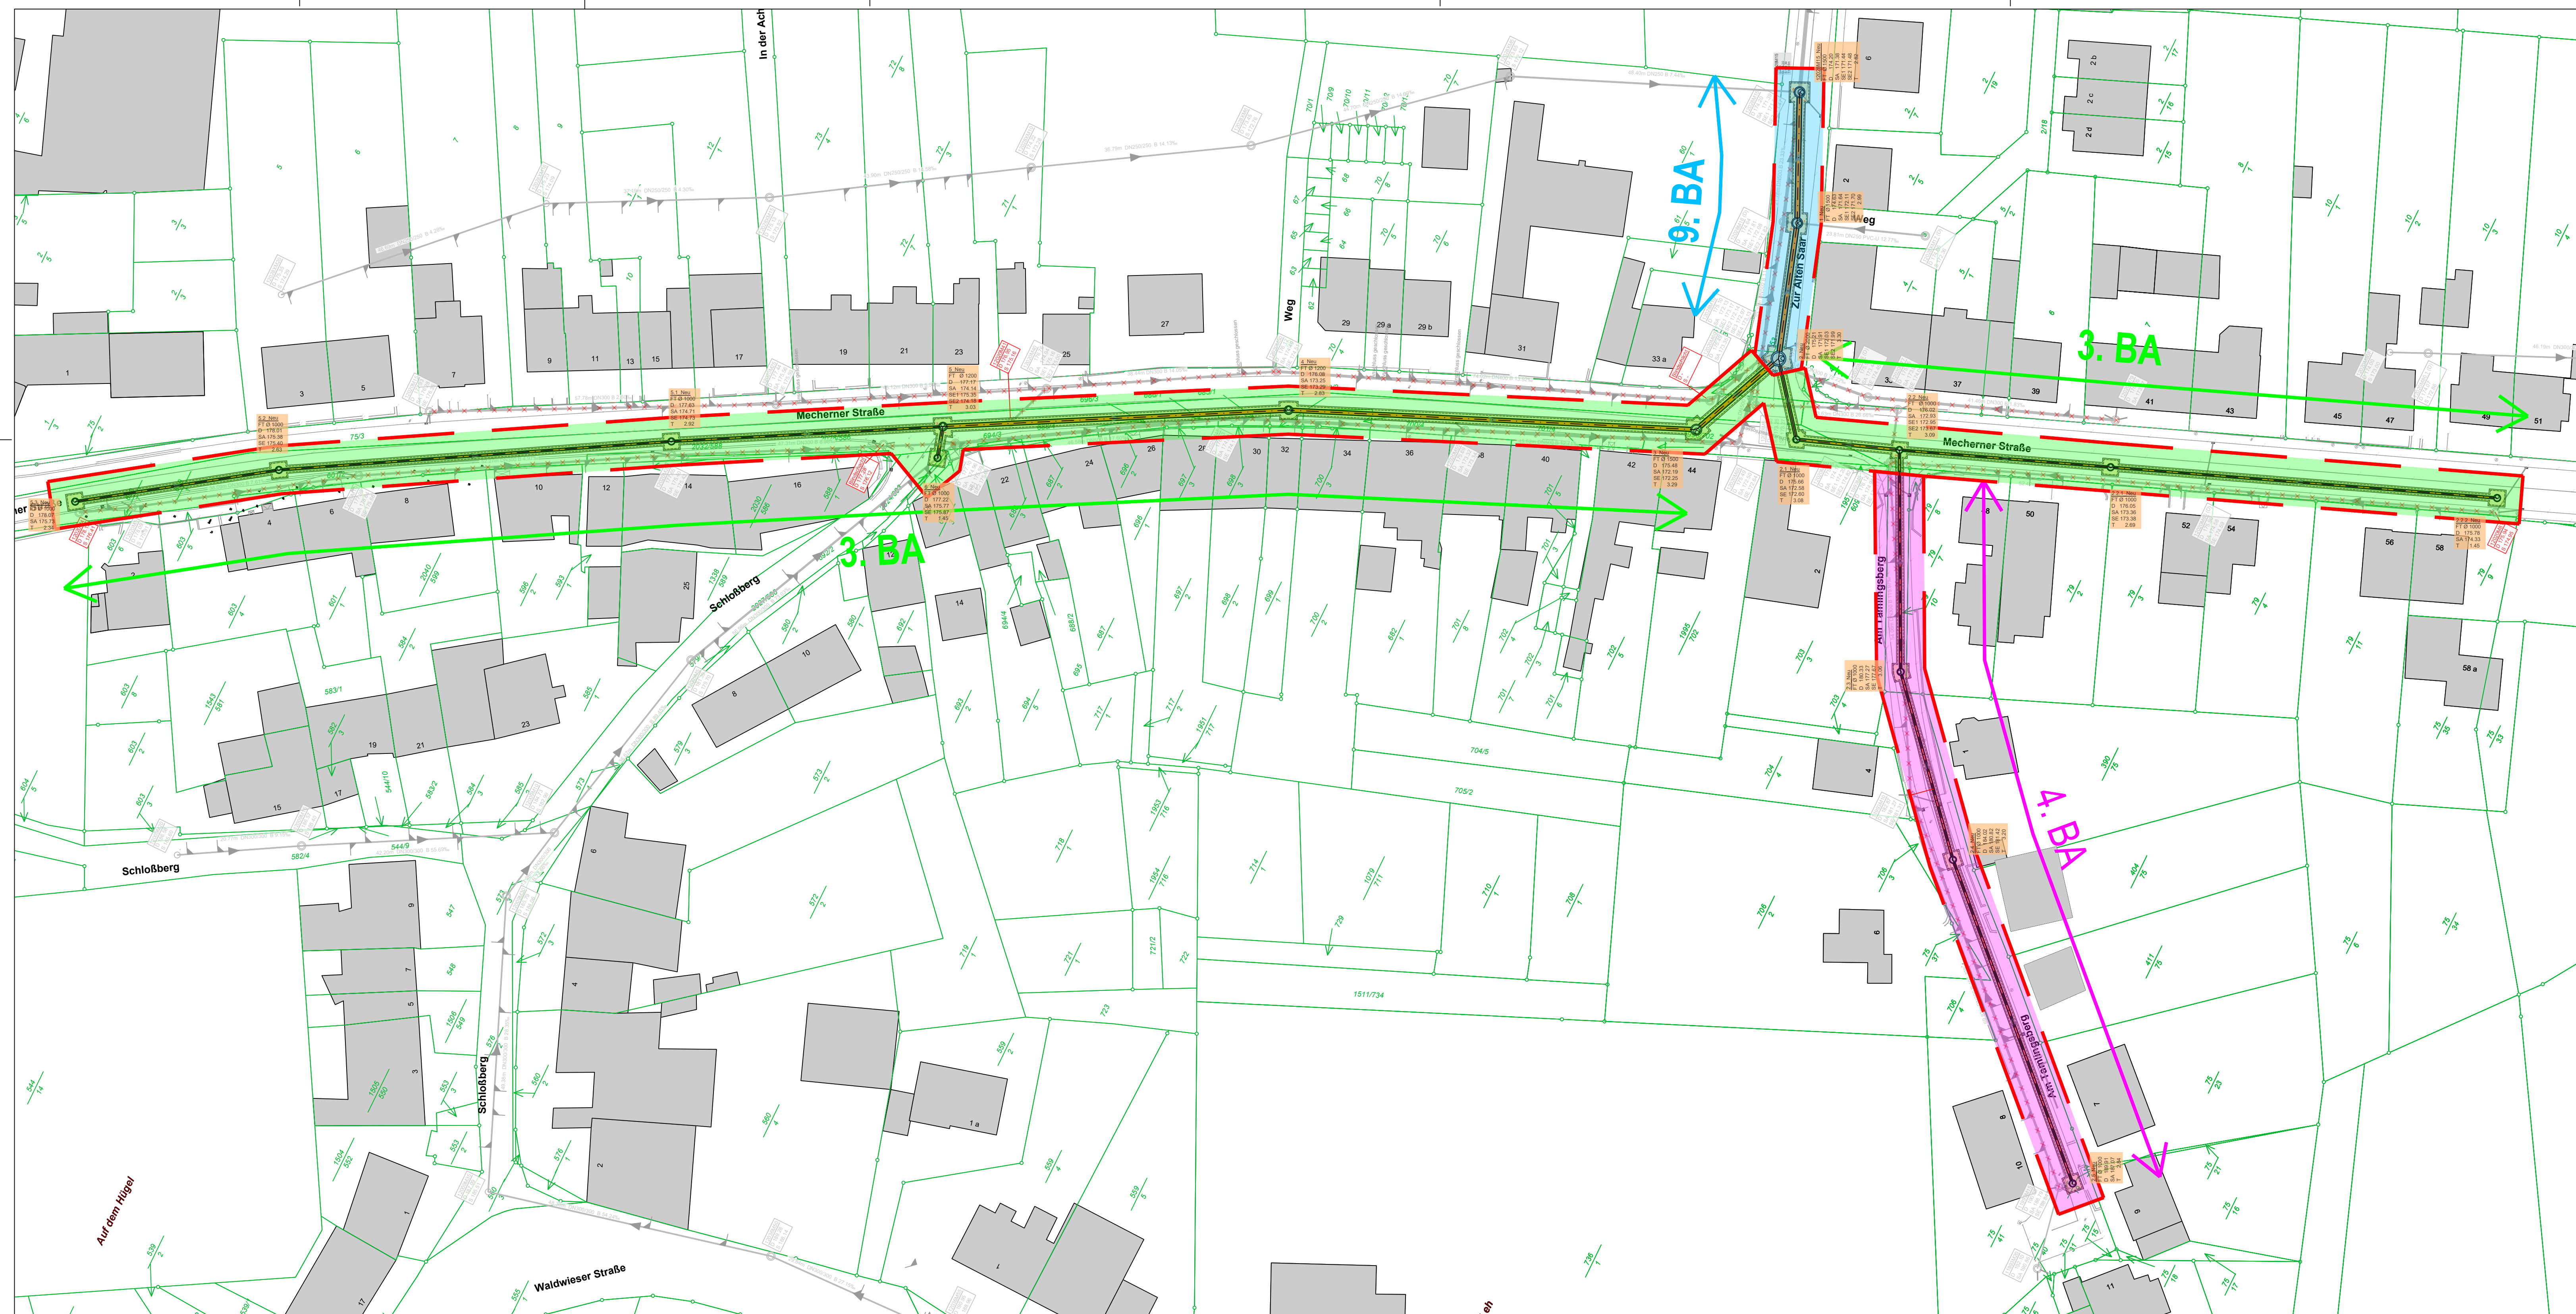


Ausführungsplanung

E	-	-	-	-
D	-	-	-	-
C	-	-	-	-
B	-	-	-	-
A	-	-	-	-

Index	Ge
Auftraggeber:	

Kreisstadt Merzig
Brauerstraße 5
66663 Merzig
06861/85-480
tiefbau@merzig.de

Stadt-/Ortsteil:

Merzig - Hilbringen

Maßnahme:

Kanalsanierung Hilbringen

Planinhalt:

It: Lageplan Bauabschnitte

Der Auftraggeber:

(Datum, Unterschrift)



WSV
BERATENDE INGENIEURE

In der Langwiese 8 * 66693 Mettlach
Tel. 06864 - 930 90 * Fax. 06864 - 930 91
Internet: www.wsv-ingenieure.de

Anlage:	1	Blatt Nr.: 2
	Name	Datum: 05/2026
aufg.	Pöhler	
bear.	Schreiner	Maßstab: 1:500
gez.	Leuck	
geprüft	Schreiner	
Projekt.Nr.:	2837-22	