


Übersicht Erdgeschoss Bauabschnitte (BA) I + IV M. 1 : 50



Wichtige Hinweise

Allgemeines:

- Sämtliche Maße sind Rohbaumaße. Diese sind vor Baubeginn örtlich zu prüfen sowie mit den Werkplänen des Objektplaners im jeweils gültigen Planungsstand abzustimmen!
- Dieser Plan ist nur in Verbindung mit der statischen Berechnung sowie den Werkplänen des Objektplaners mit entsprechendem Bezug gültig!
- Dieser Plan gilt bis zur endgültigen Freigabe durch den Objektplaner, die Bauleitung bzw. den Bauherrn als Vorabzug!
- Änderungen am Tragwerk bedürfen der Zustimmung des Tragwerksplaners !!
- Alle Höhenangaben, wie z.B. Türhöhen, beziehen sich immer auf das Rohbaumaß des jeweiligen Fußbodens (RFB)!!

Bau- und Montagezustände:

- Die Aussteifungen, Unterstützungen, etc. für Bau- und Montagezustände sind von dem ausführenden Unternehmen festzulegen und statisch nachzuweisen (wie z.B. bei wandartigen Trägern und Überzügen)!

Grundleitungen / Durchbrüche / Elektrotechnik:

- Dieser Plan ist nur in Verbindung mit den Durchbruchs- und Ausparungsplänen, den Grundleitungsplänen sowie der Elektro- und Blitzschutzplanung der Fachplaner gültig!
- Grundleitungen, Einläufe, Fundament- bzw. Ringerder sowie Elektroeröhre sind vor dem Betonieren von dem ausführenden Unternehmen gemäß den Vorgaben der Fachplanung zu verlegen.
- Alle Rohreinführungen, Einbauteile und Dichtungsanschlüsse sind gemäß der Fachplanung Haustechnik herzustellen!

Einbauteile:

- Sämtliche Einbauteile für Fassaden, Aufzüge, Blitzschutz, Elektro, Lüftung, Sanitär (z.B. Leerrohre, einbetonierte Leitungen, usw.) sowie Geländebefestigungen etc. sind gemäß den Plänen der entsprechenden Ausbaufirmen/Fachplanern vorzusehen.
- Nichttragende Innenwände sind nicht Gegenstand dieses Schalplans! Bezüglich eventueller Angaben hierzu wird auf die Werkplanung des Objektplaners verwiesen.

Angaben zum Herstellen von Betonbauteilen:

- An allen Arbeitsfugen muss vor dem weiteren Betonieren für eine schubsteife Verzahnung gesorgt werden. Es ist sicherzustellen, dass eine mindestens "raue Oberfläche" gemäß DIN EN 1992-1-1, Kap. 6.2.5 gewährleistet wird.
- Hinsichtlich der Betonqualitätsanforderungen ist DIN EN 1992-1-1 (01/2011) zu beachten.
- Die Merkblätter des DAStb zur Nachbehandlung von Beton sind zu beachten! Betonflächen sind durch Abdecken vor Austrocknung zu schützen. Bei extremen Witterungen, starker Hitze, Wind oder extremen Frost sind die Betonoberflächen zusätzlich durch geeignete Maßnahmen zu schützen!
- Alle sichtbaren Betonkanten sind mittels Dreiecksleisten (1,5 x 1,5 [cm]) zu brechen, soweit nicht anderes angegeben wird.

Baustoffe / Bauteile

- Stahlbetonbauteile
- Tragendes Mauerwerk Innen- und Außenwände:
 - KS - R P 12 - 2,0 mit Dünnbettmörtel
 - D = 17,5 bzw. 24,0 cm

Baustahl: S 235 JR (RSI 37-2)
Schraubenstahl: Festigkeitsklasse 10.9
Nadelholz: C24; S10; KVH
Brettschichtholz: Gl 24 h

Symbole

- Wanddurchbruch (WD)
- Deckendurchbruch (DD)
- Wandschlitze (WS)
- Mauerwerkclassen M15 bis M25 mit Mauerwerksteine M15 bis M25, gestrichelt und M15 bis M25, a = 50 cm oder gleichwertig
- Änderung im Schnitt, auf Rohbaumaß bezogen
- Änderung im Grundriss, auf Rohbaumaß bezogen

Abkürzungen

- OK = Oberkante
- UK = Unterkante
- BP = Bodenplatte
- FL = Fundament
- FB = Fußboden
- DE = Decke
- UZ = Unterzug
- UZ = Überzug
- AF = Arbeitsfuge
- RB = Ringanker
- EB = Enddruckbalken
- FT = Fertigschal
- WD = Wandschlitze
- WS = Wandschlitze
- DD = Deckendurchbruch
- MW = Mauerwerk
- AFB = Arbeitsfugenband
- BBH = Brüstungshöhe roh
- EBT = Einbauteil
- TR = Treppe (gem. Treppenplan)
- Stb = Stahlbeton
- gl = gestrichelt
- VK = Vorderkante
- AD = Achse Durchbruch

Vom Prüfingenieur freigegeben am:

Vom Objektplaner freigegeben am:

Index	Datum	gez.	Art der Änderung
-	18.03.2028	Ziegler	Planerstellung auf Basis Ausführungsplänen Objektplaner und TGA

Zugehörige Zeichnungen

Plan - Nr.	Bezeichnung
S-103	Schalplan Schnitte Erdgeschoss

Straßenansicht:	
-----------------	--

Bauherr:	Neubau einer 8-gruppigen Kindertagesstätte Hauptstraße 1 66809 Nalbach - OT Piesbach	Auftrags - Nr. 25 / 006 Maßstab: 1 : 50 / 25
----------	--	---

Bauherr:	Gemeinde Nalbach vertr. durch den Bürgermeister Rathausplatz 1 66809 Nalbach	Datum 18.03.2028 Gepr. Ges.
----------	---	--------------------------------------

Baufeld:	Schalplan Erdgeschoss / Bauabschnitte I + IV	Zeichnung Nr. Index
----------	---	------------------------

Schalplan	XI	Bewehrungsplan	Größe: 1069 x 841 mm
-----------	----	----------------	----------------------

Schnitte 1 - 1 bis 38 - 38:

siehe Plan - Nr. S-103!

Auflagentiefe Stürze:
• La >= 25 cm
• sofern nichts anderes angegeben bzw. möglich!

Beachte:
Alle Rohrdurchführungen bis Ø 15 cm sind mittels Leerrohren zwischen der Bügelbewehrung der Unterzüge einzubauen!