




Legende Durchbrüche

	Wanddurchbruch (WD) Mauerwerk
	Wanddurchbruch (WD) Beton
	Wanddurchbruch (WD) Trockenbau
	Wanddurchbruch (WD) Trockenbau mit Brandschutz-Zwischenschicht
	Deckendurchbruch (DD)
	Kernbohrung Decke (KD)
	Kernbohrung Wand (KB)
	Wandschlitze (WS)
UK =	Unterplatte
OK =	Oberkante
UND =	Unter- und Oberkante
RFB:	Rüfhlufdrain
FFB:	Fertigfußboden

**WD 200x200mm
DU=500 mm UND** Durchbruchst. Bxt in
an Höheangabe

Alle Maße sind am Bau
eigenverantwortlich zu prüfen!

a	Anpassung der Wandschütze Heizung	18.03.28	LH
c	Anpassung der Durchbrüche	11.03.28	LH
b	Anpassung der Durchbrüche	10.03.28	LH
a	Anpassung der Durchbrüche	27.02.28	LH
Index	Beschreibung	Datum	NK
PROJEKT	KITA Piesbach Hauptstraße 11 660809 Nalbach - Piesbach		
BAUHERR	Gemeinde Nalbach Rathausplatz 1 66809 Nalbach		
PLANER	PLANVOLLT: Grundriss Erdgeschoss Baubschnitt 3-4 LEISTUNGSBILD: Durchbrüche HLSE PLANSTAND: Ausführung KONSTRUKTION: JK/LH	PROJEKTNUMMER: 2024_013 PLANNUMMER: AP_R0_EG_BA_34_1 PLANMAßSTAB: 1:50 PLANDATUM: 14.01.2026	