


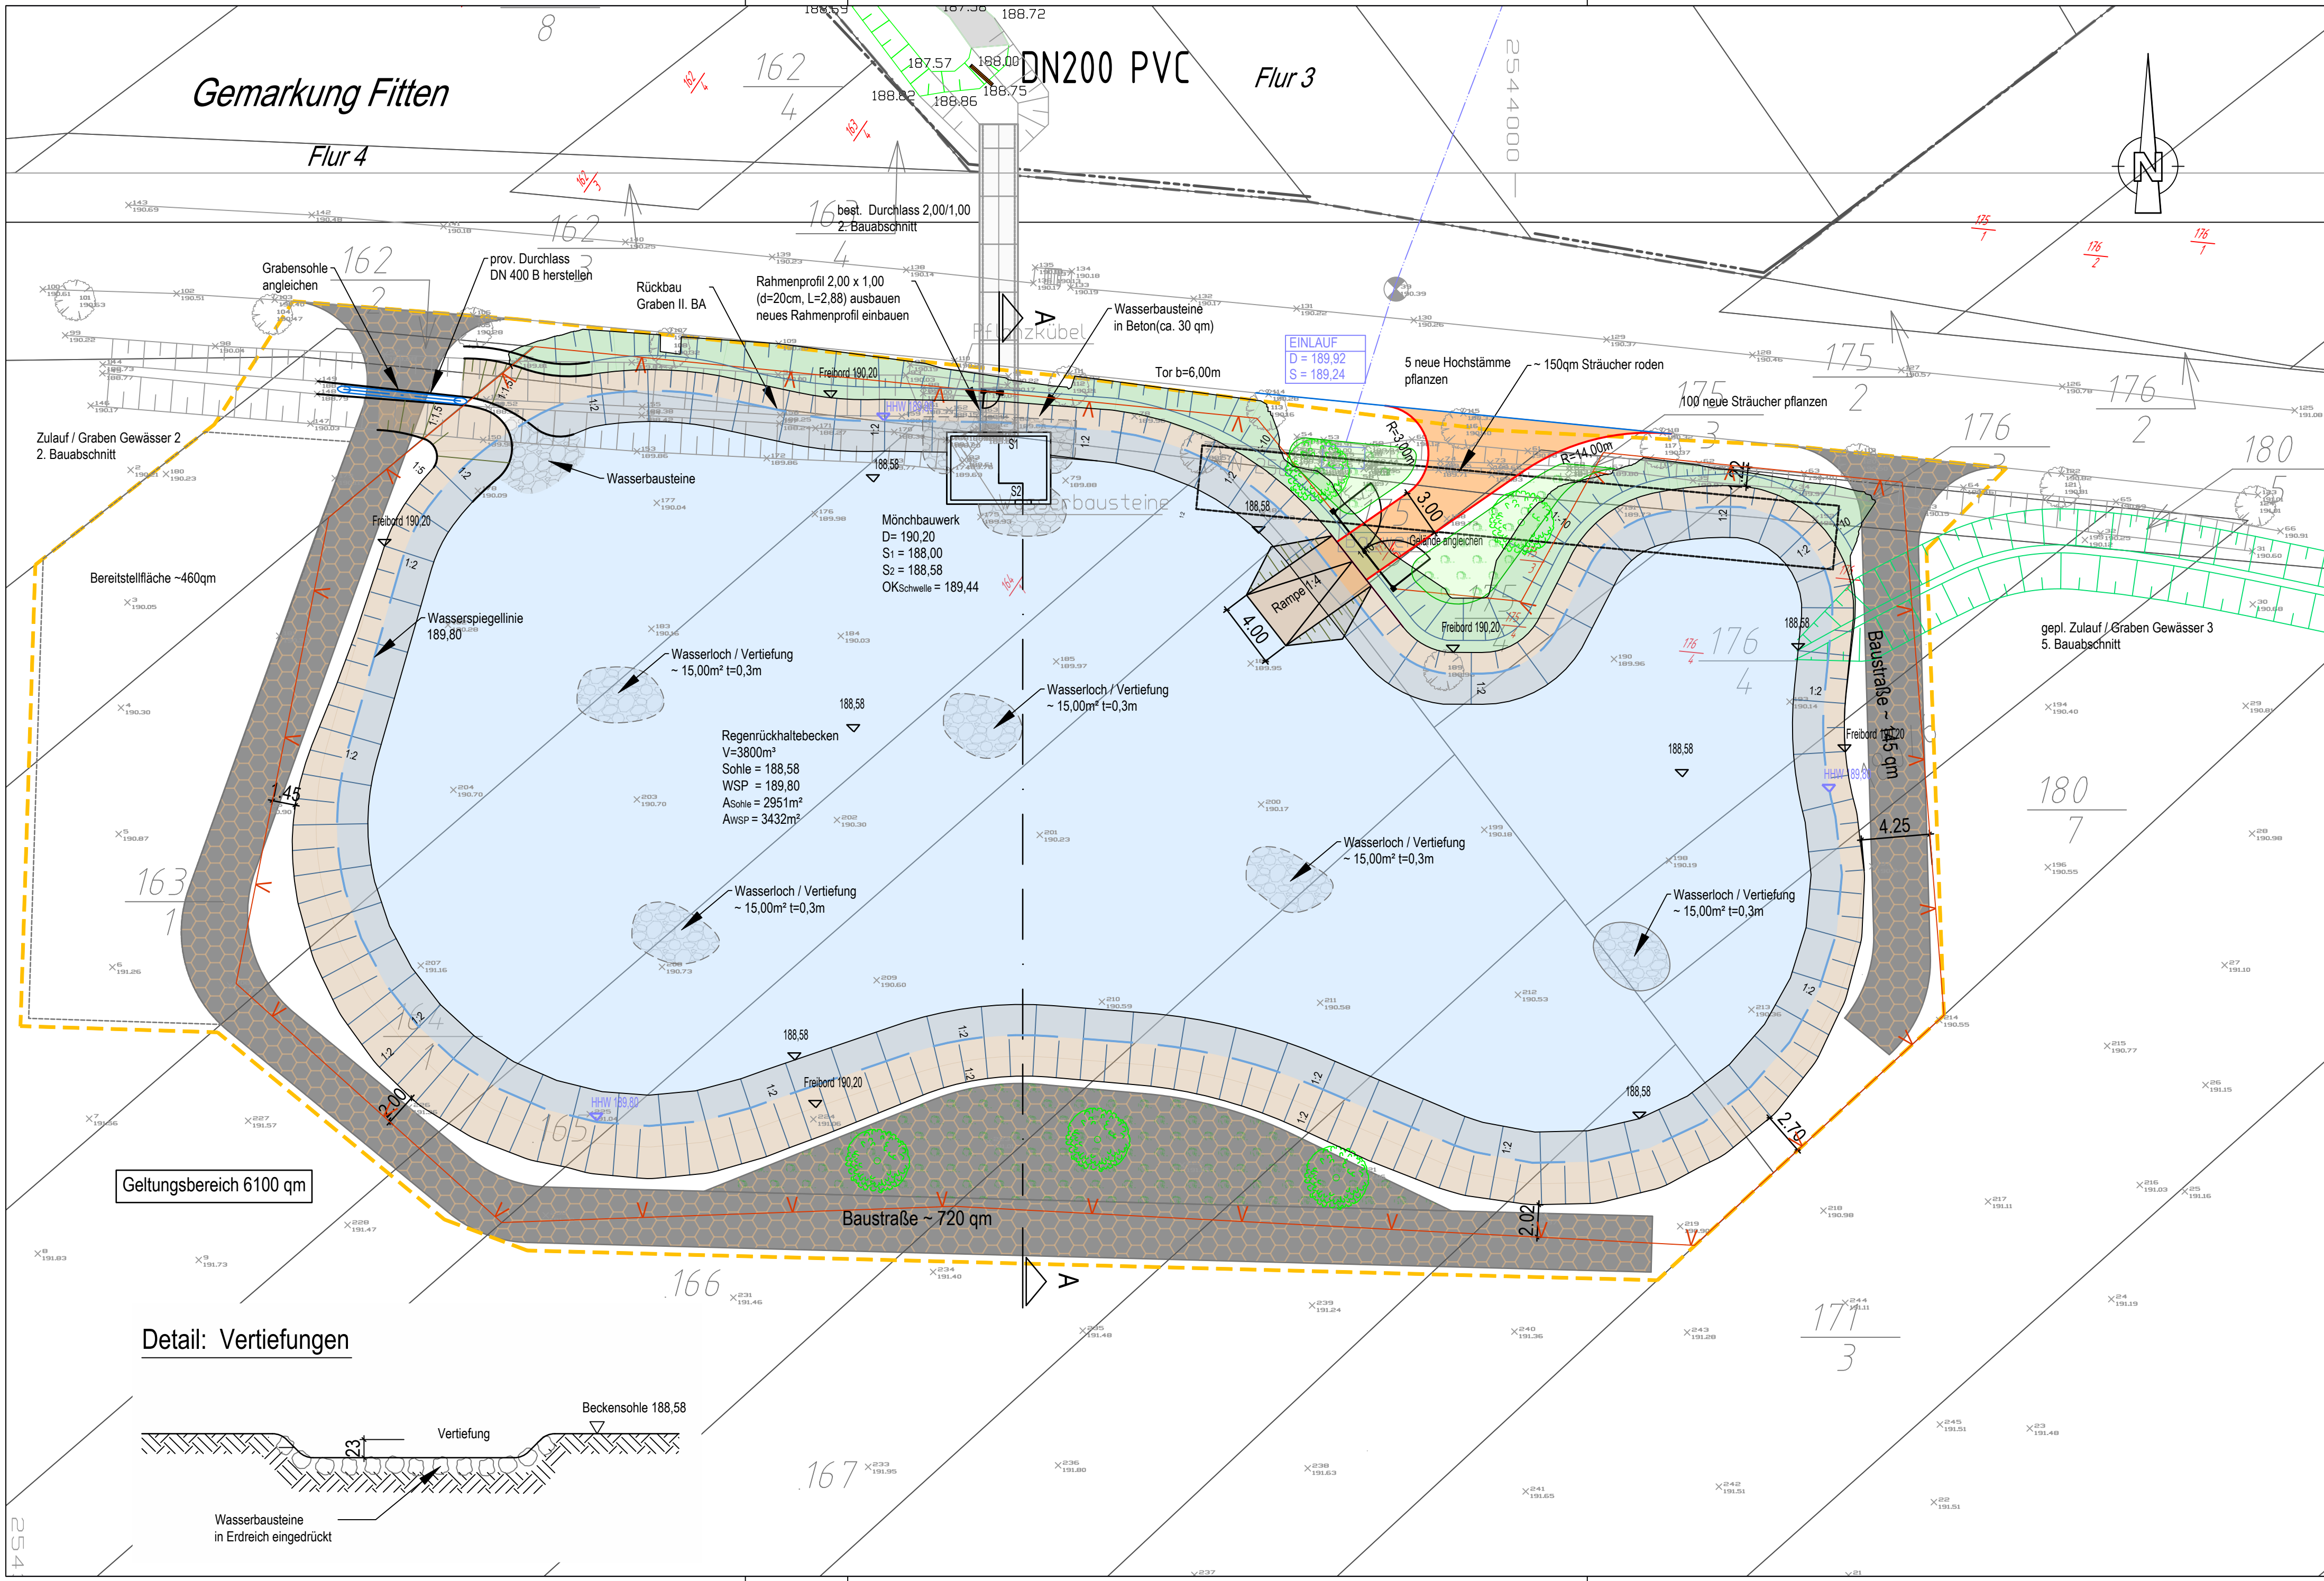

Zeichenerklärung

- gepl. Sohle Rückhalteraum
- gepl. Betriebsweg
- Auftrag / Gelände angleichen
- Abtrag
- Baustraße
- gepl. Zaun



Trierer Straße 225
66663 Merzig
Telefon: (06861) 99 120-0
Telefax: (06861) 99 120-99
info@ibz-gmbh.de

Der Entwurfsverfasser

Bauherr: Kreisstadt Merzig

gez.: 04.05.2026 MHO

Projekt: Gewässerausbau im Rahmen der
Fremdwasserentflechtung Fitten-Hilbringen
4. Bauabschnitt

bearb.: 04.05.2026

Projekt Nr.: 24-069

Blattgröße:

Bauteil: Lageplan
Regenrückhaltebecken

Blatt Nr.: 2.0

Maßstab: 1: 250