


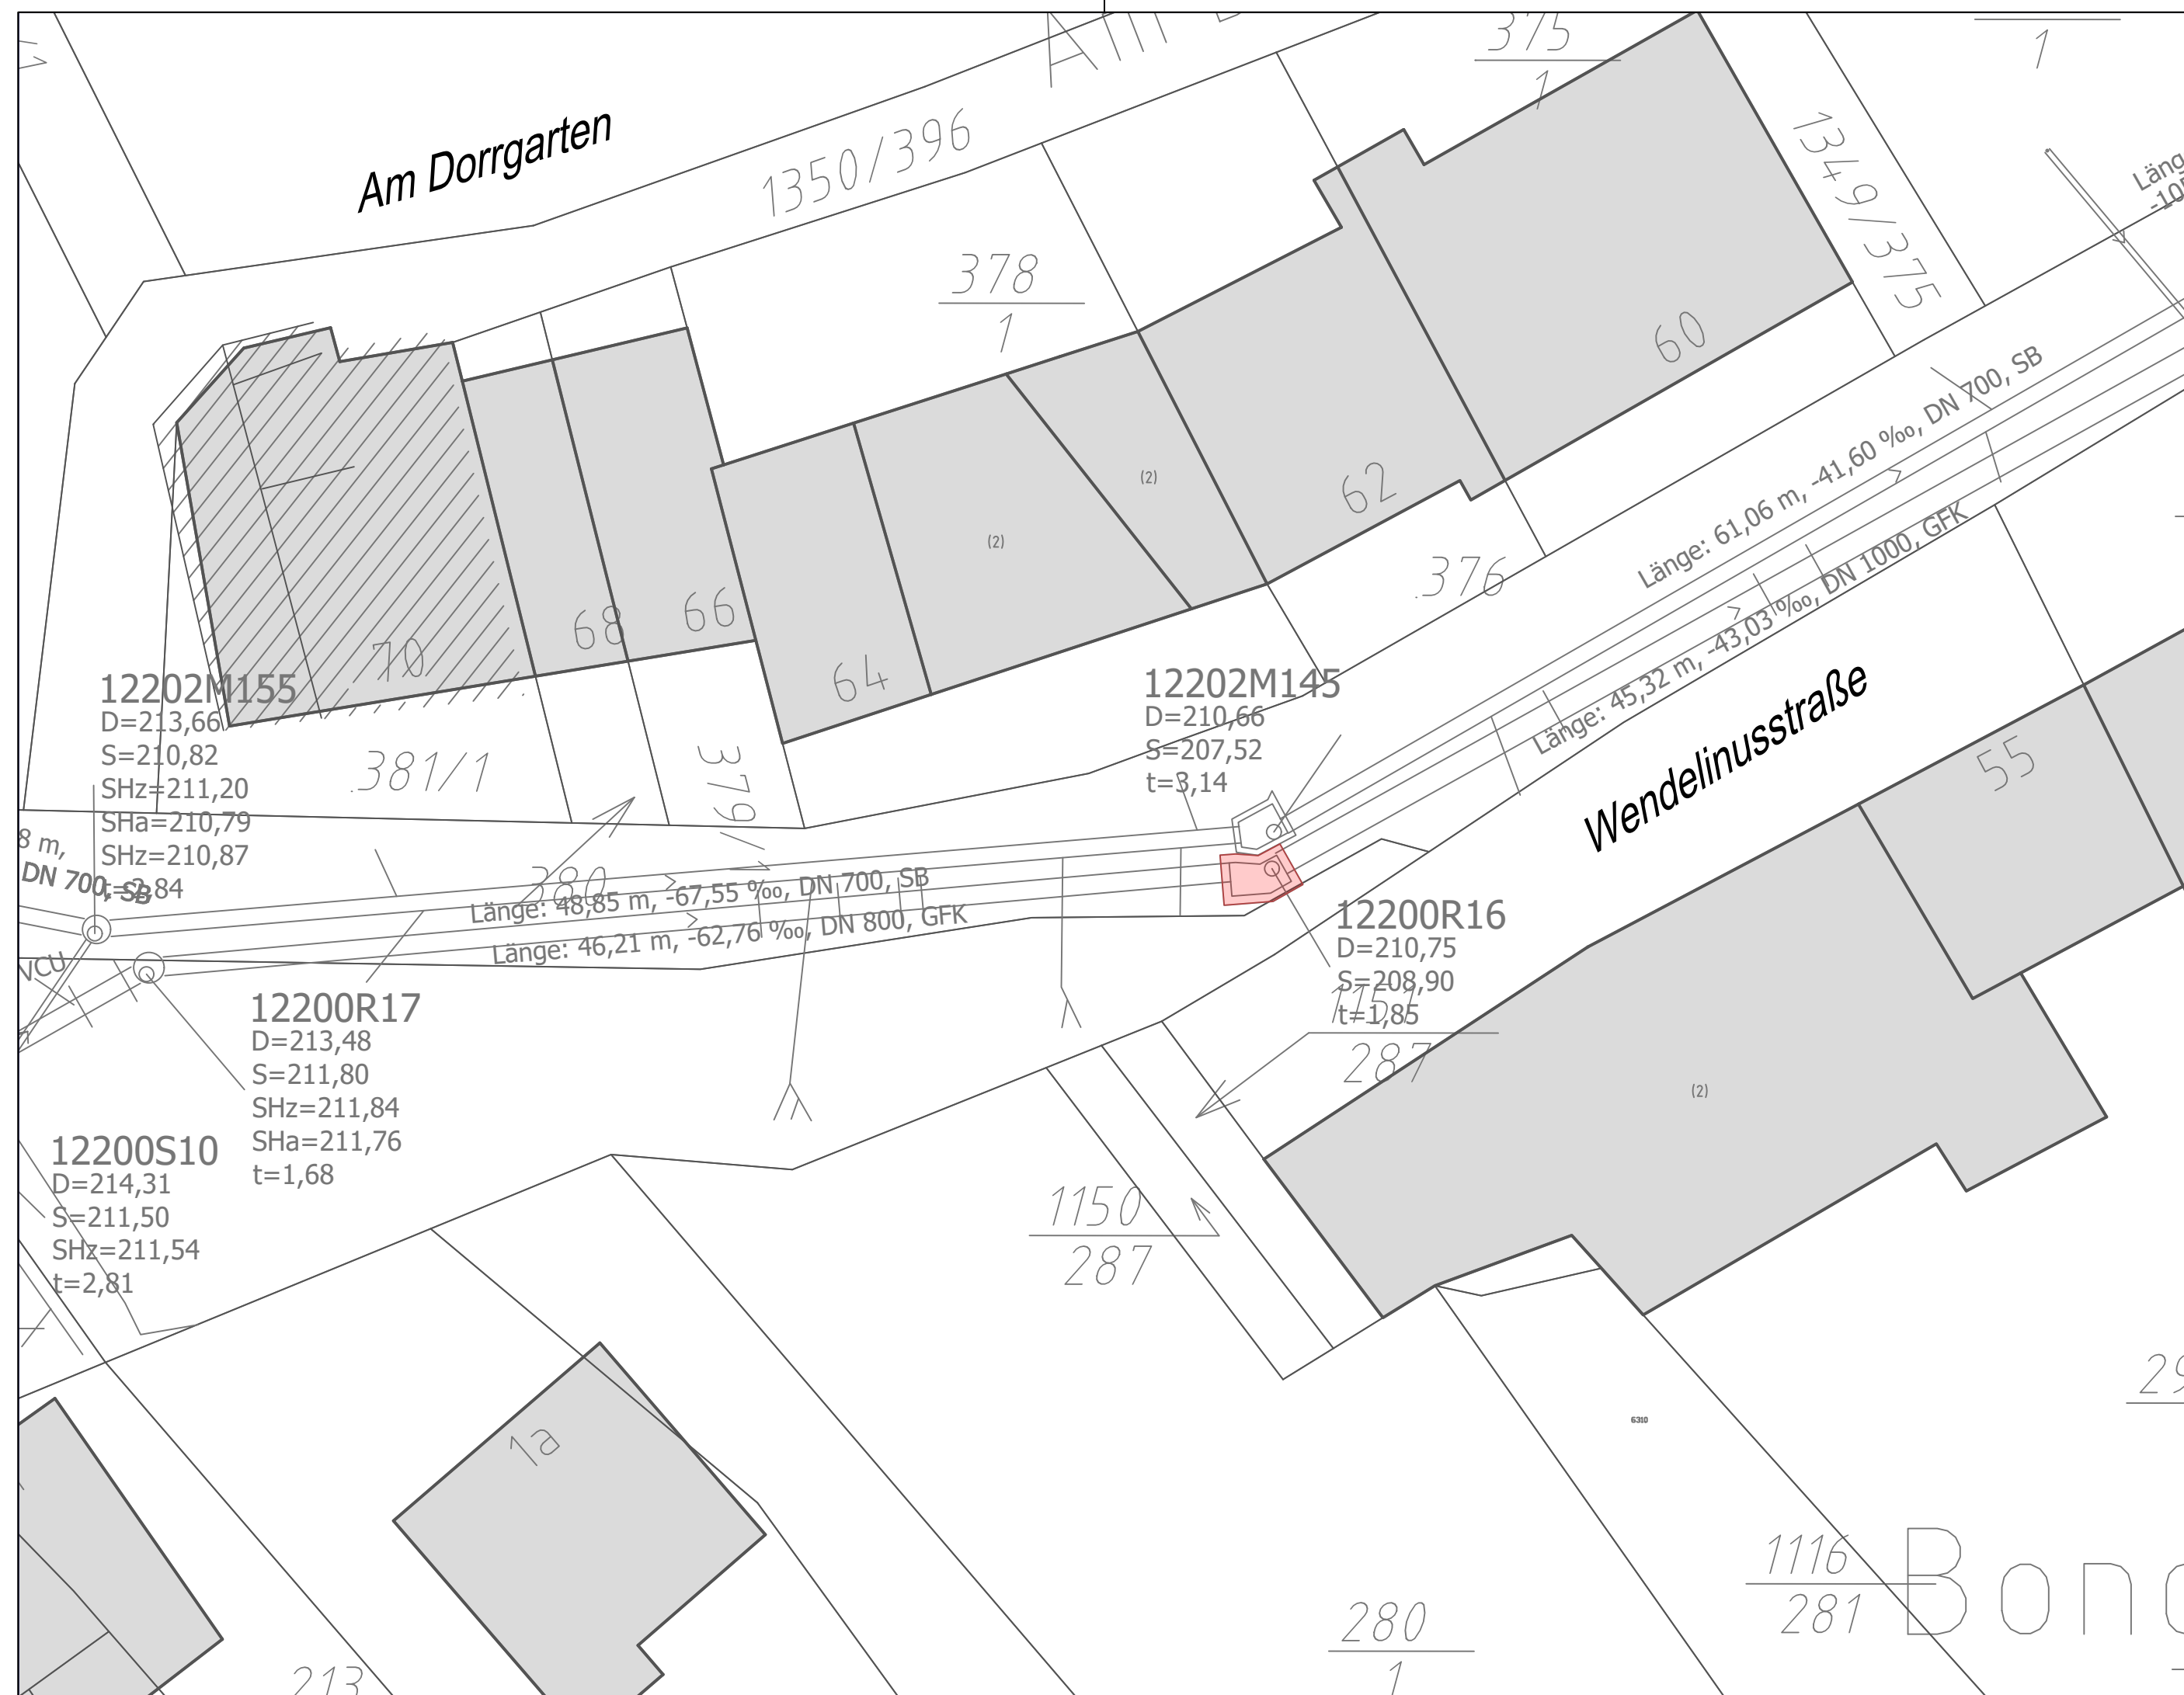

Index	Datum	Änderung	bearb.	gepr.
AUSFÜHRUNGSPLANUNG				
 IBZ BERATENDE INGENIEURE		Trierer Straße 225 66663 Merzig Telefon: (06861) 99 120-0 Telefax: (06861) 99 120-99 info@ibz-gmbh.de		
Bauherr : Kreisstadt Merzig Projekt : Gewässerausbau im Rahmen der Fremdwasserentflechtung Fitten-Hilbringen 4. Bauabschnitt Bauteil : Lageplan Schacht 12200R16 (Rückbau prov. Bachüberlauf 3.BA)		Der Entwurfsverfasser gez.: 06.05.2026 BZE bearb.: 06.05.2026 MHO Projekt Nr.: 24-069 Blattgröße : Blatt Nr.: 2.1 Maßstab : 1:250		