



Pos.	Einbauteile
1	Schachtabdeckung DN 625, Kl. D 400, nach DIN 1229
2	Auflagering DIN EN 1917 + V 4034, AR-V 625 x 60
3	Konus DIN EN 1917 + V 4034, SH-M 1000/625 x 350
4	Fußauflagering DIN EN 1917 + V 4034, FAR-M 1000 x 250
5	Stahlbeton C 30/37
6	Mauerwerk aus Kanalklinker nach DIN 4051-C
7	Kanalklinker nach DIN 4051-C
8	Füllstein C12/15
9	Sauberkeitsschicht C8/10
10	Steigbügel Antikor Typ II D-S/20 oder gleichwertig
11	Einstechhülse
12	Steigkasten
13	Verbau
14	Arbeitsraum

GRUNDRISS

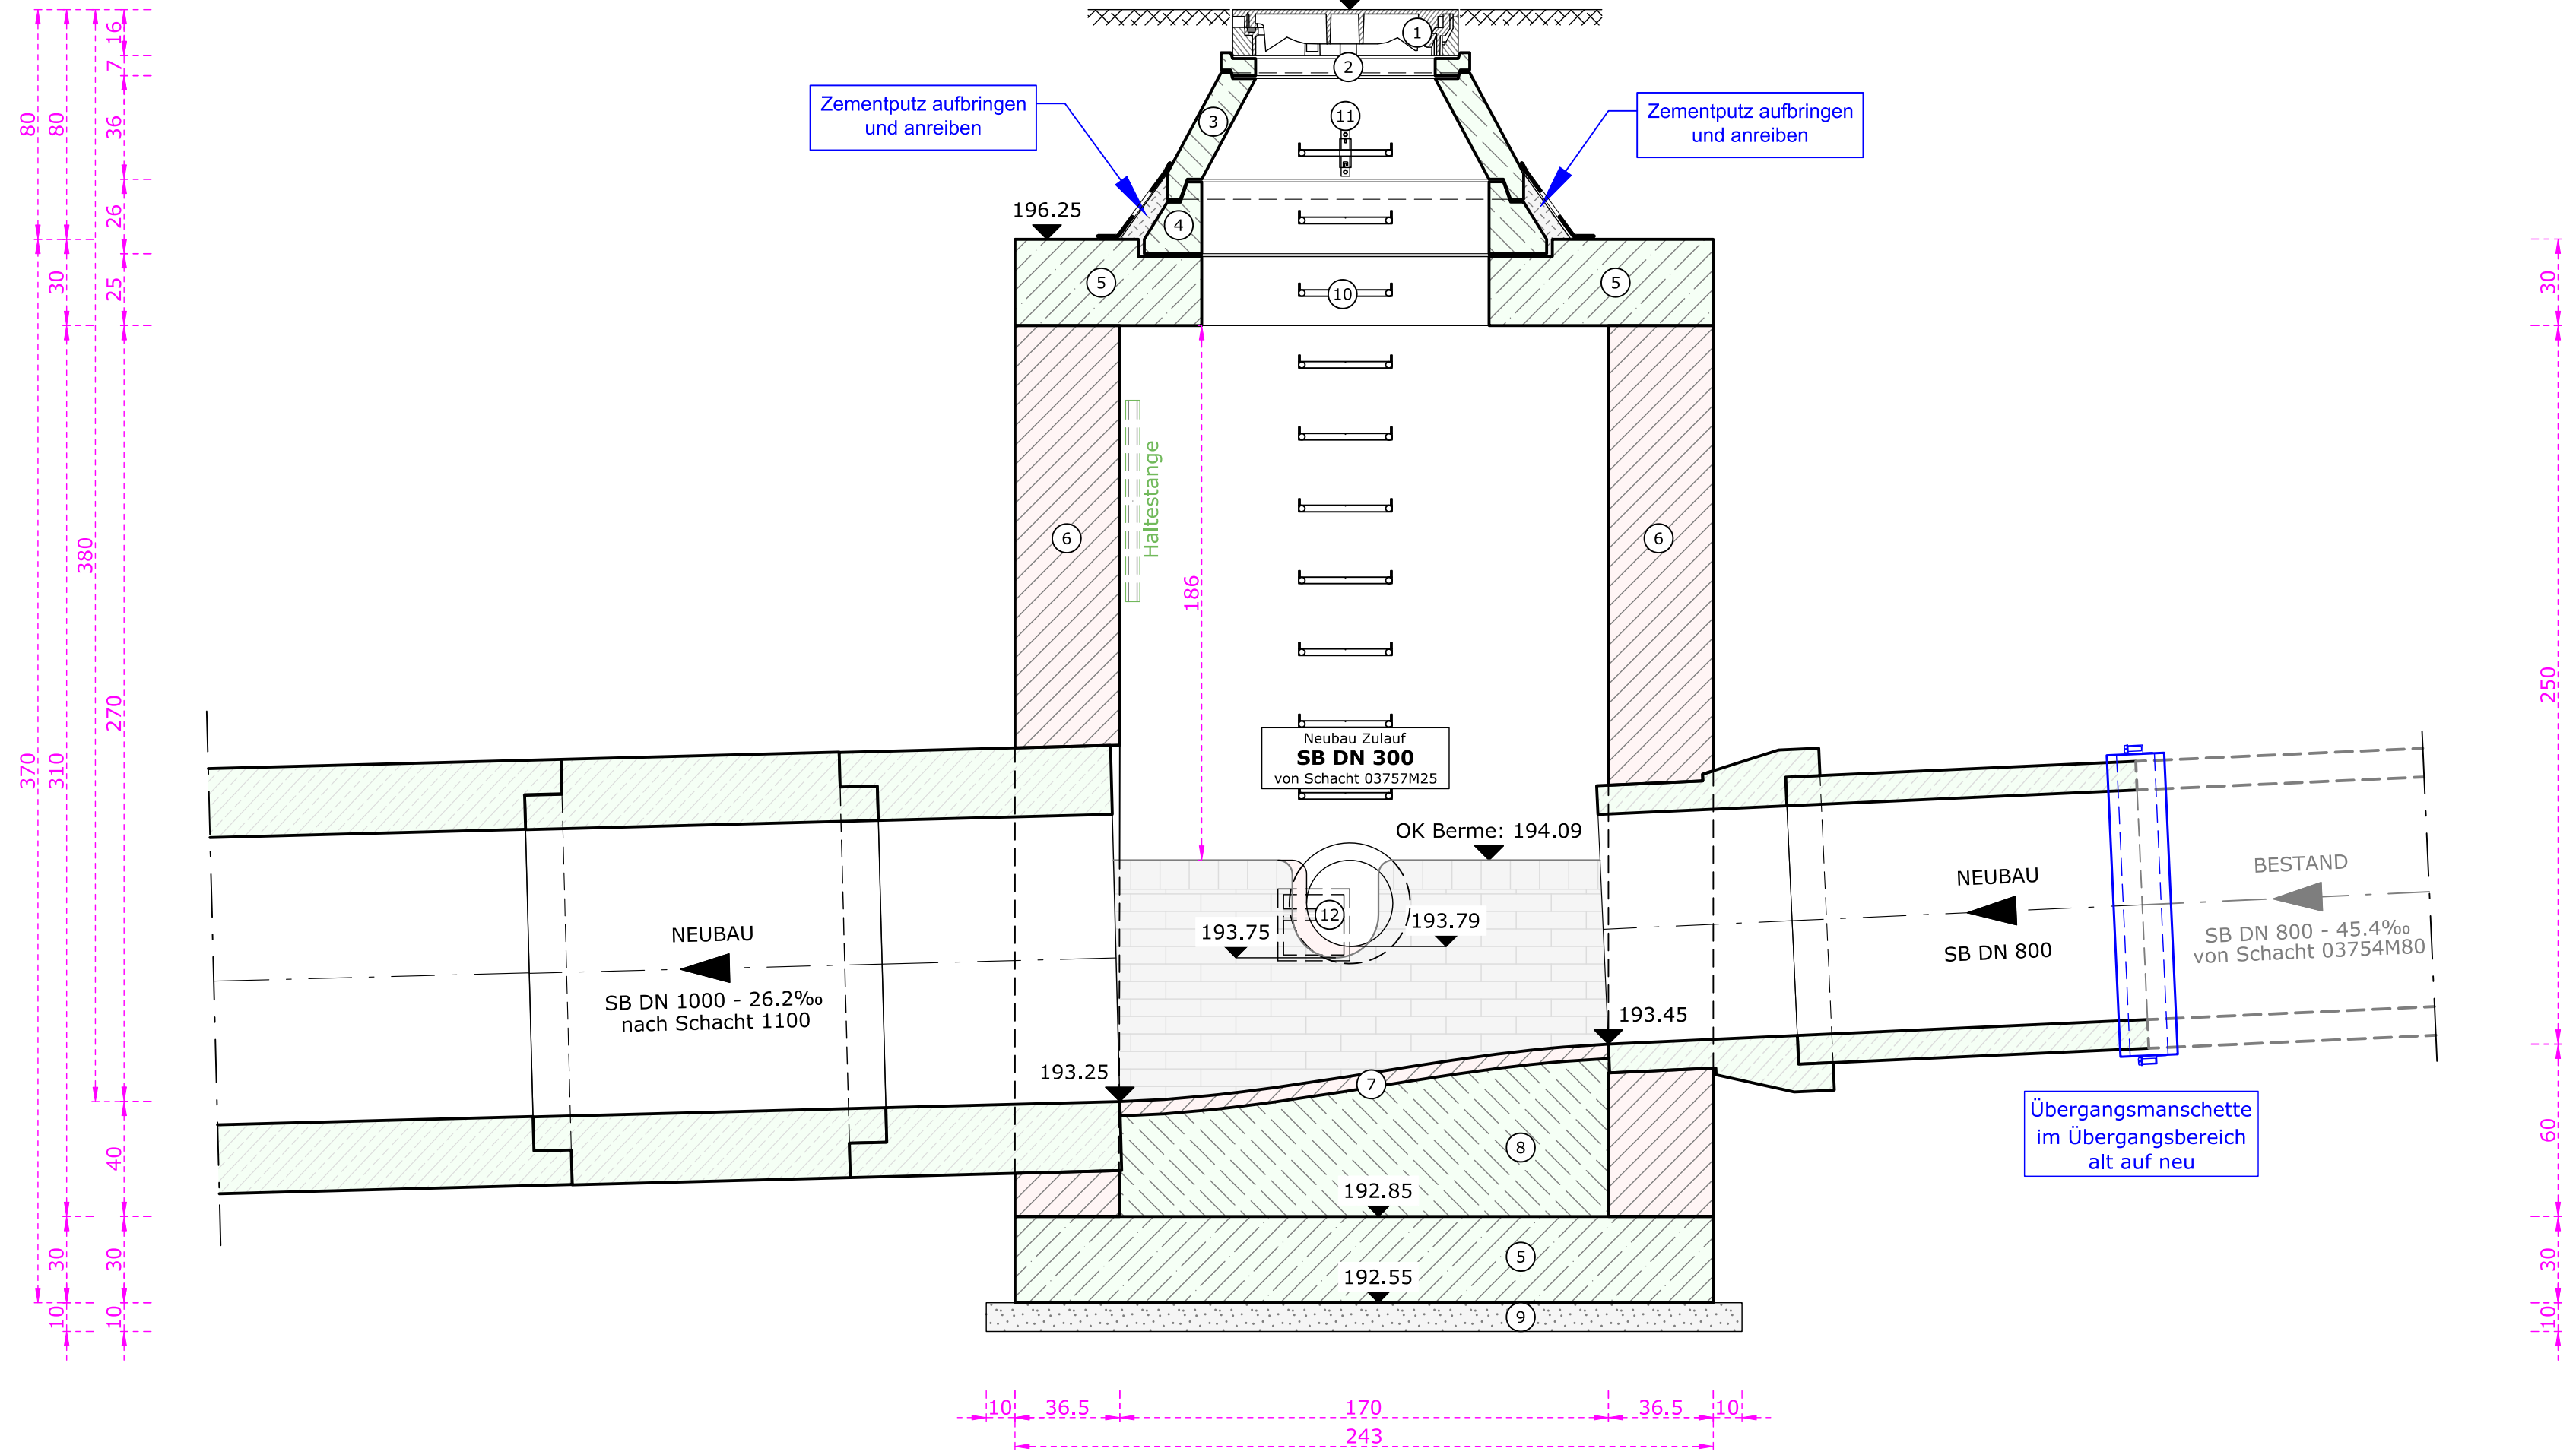

SNITT A-A

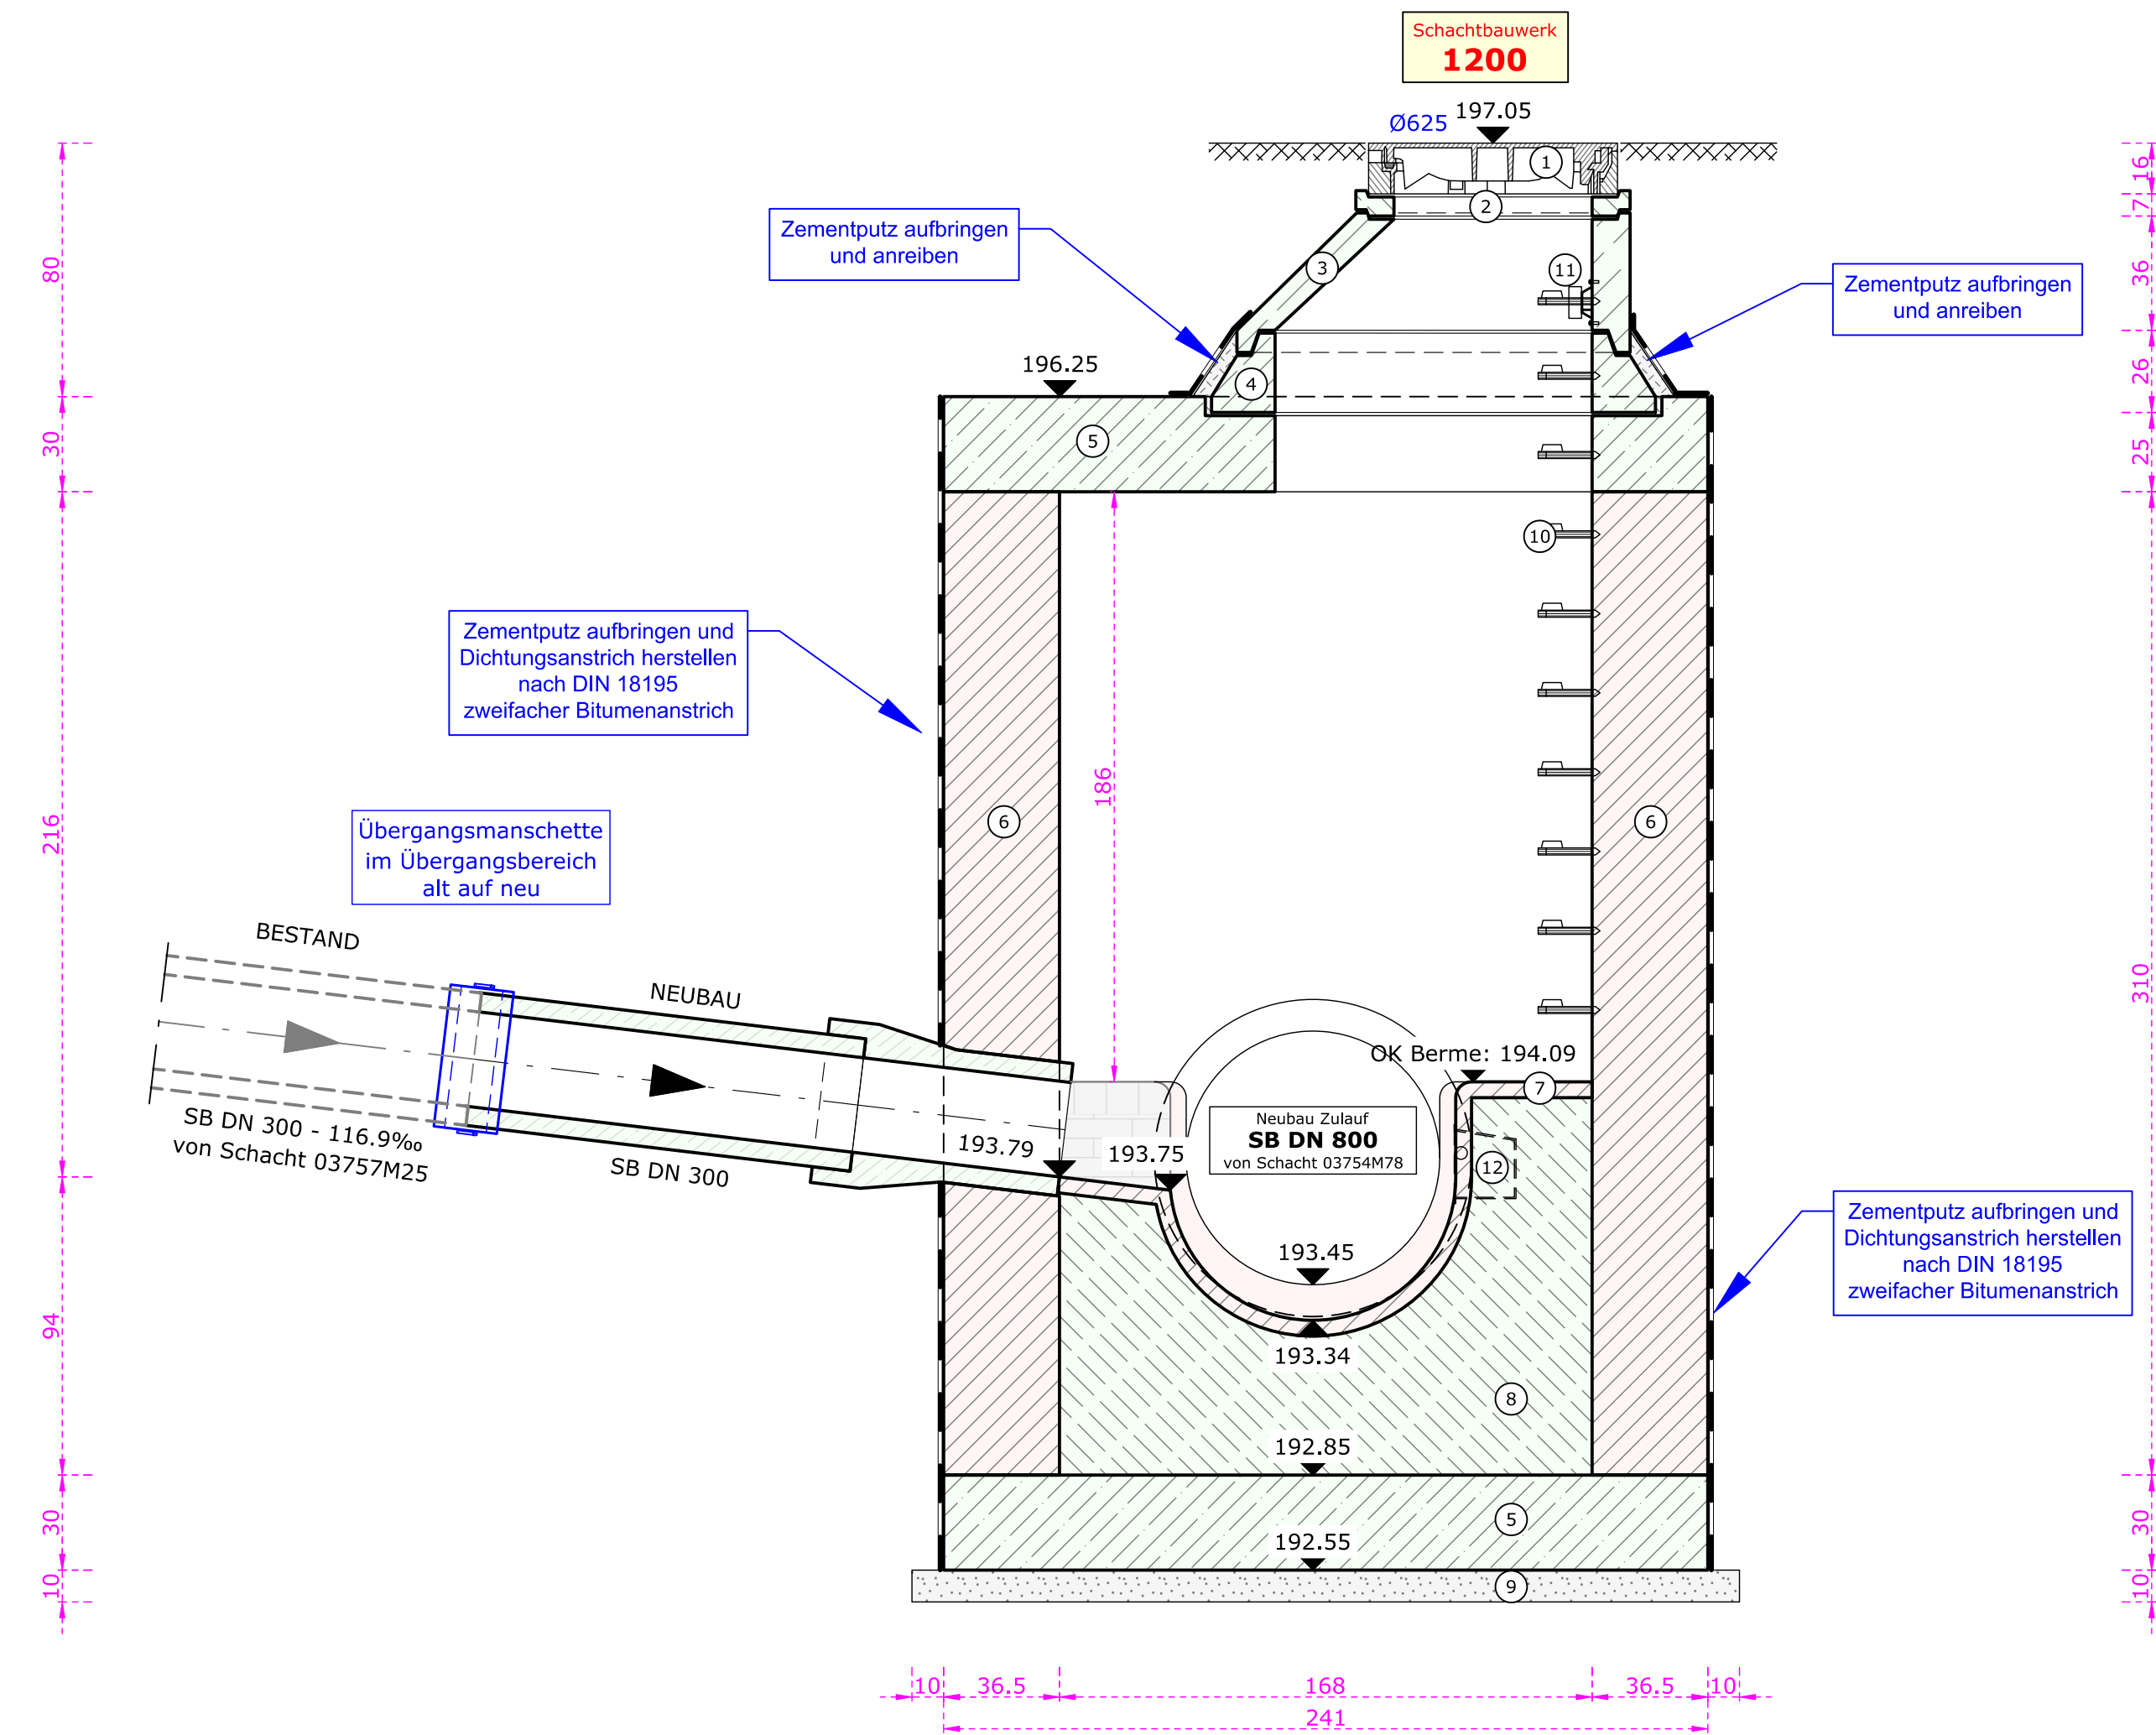

SNITT B-B

AUSFÜHRUNGSPLANUNG

Index	Änderung	Datum	gez.	gepr.
KREISSTADT MERZIG Ressort 30 Stadtentwicklung, Bauwesen und Umwelt				
Braunerstraße 5, 66663 Merzig Tel.: 06861/88-0, Fax: 06861/1242				
PROJEKT: Kanalerneuerung Mühlenstraße, 2. BA in Besseringen				
PLANSCHAFT: Schachtbauwerk 1200		Geschrift: SALA3 10.10.2025 Gepr.: GEIB Maßstab: 1350 x 594	Projekt-Nr.: 050923 Blatt-Nr.: 13 Maßstab: 1 : 20	
BAUHER: BAU- UND UMWELTAMT MERZIG				
DER OBERBÜRGERMEISTER				
BÜRGERMEISTER DIPL.-ING C. BIES OBERBÜRGERMEISTER MARCUS HOFFELD				