




GRUNDRISS EG M 1:100

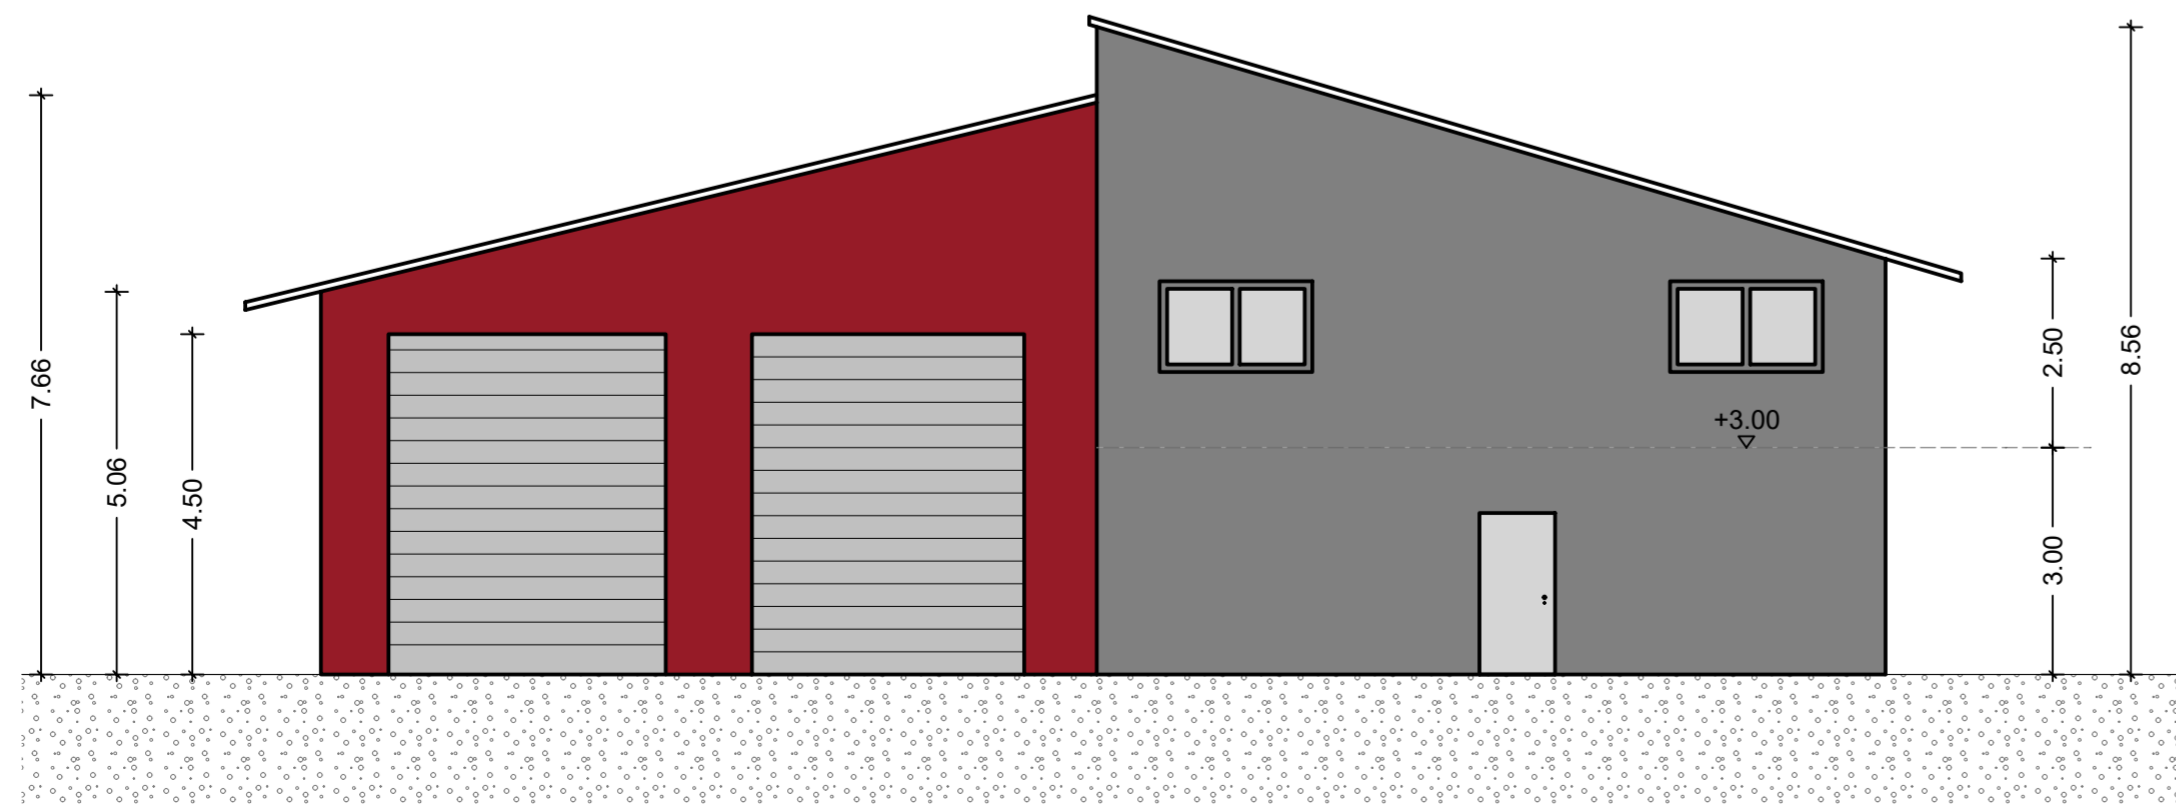

ANSICHT NORD M 1:100

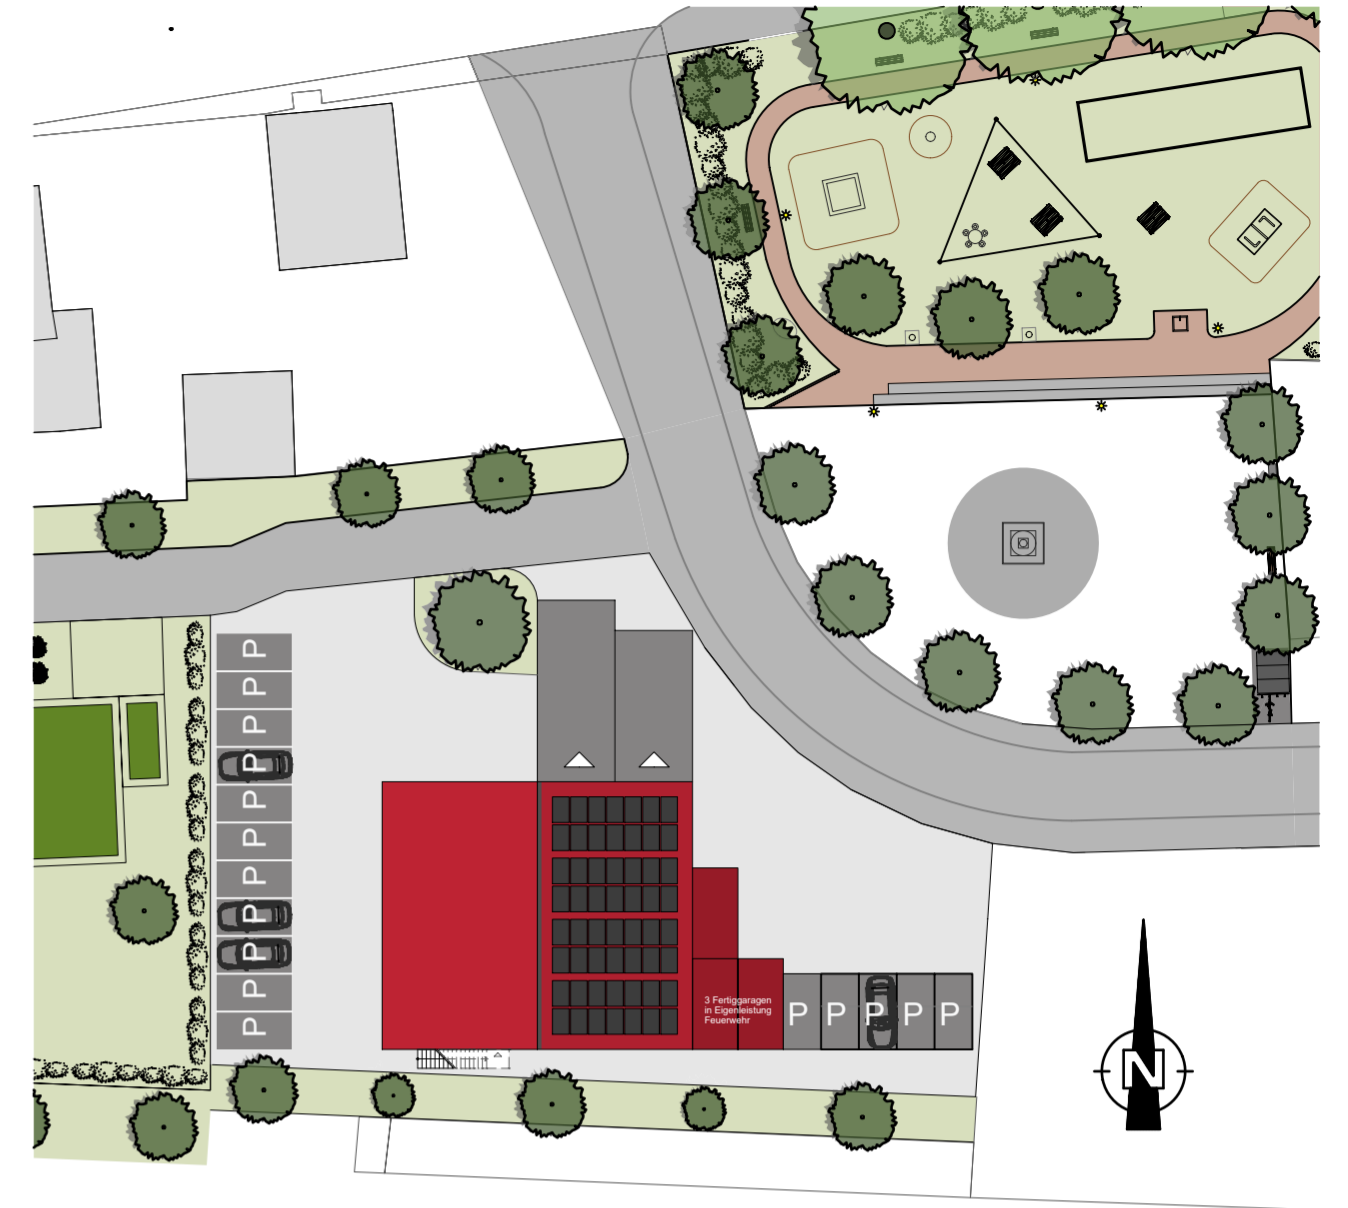

LAGEPLAN M 1:500

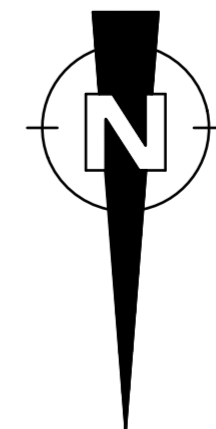

VORENTWURF

NEUBAU
Feuerwehrgerätehaus

2025-02

Dorfplatz
Blieskastel - Bierbach

BAUHERR:
STADT BLIESKASTEL VERTRETEN DURCH
HERRN BÜRGERMEISTER BERND HERTZLER

PARADEPLATZ 5
66440 BLIESKASTEL

ERDGESCHOSS
NORDANSICHT

PL.INT.: 1 2 von 3

DATUM: 19.03.24

MAßSTAB: M 1:100

BEARBEITER: JS

DIPL.-ING. JULIA SCHWARTZ
ARCHITEKTIN AKS
Zweibrücker Str. 1
66440 Blieskastel
TEL 06842 - 926 1339