




GRUNDRISS OG M 1:100

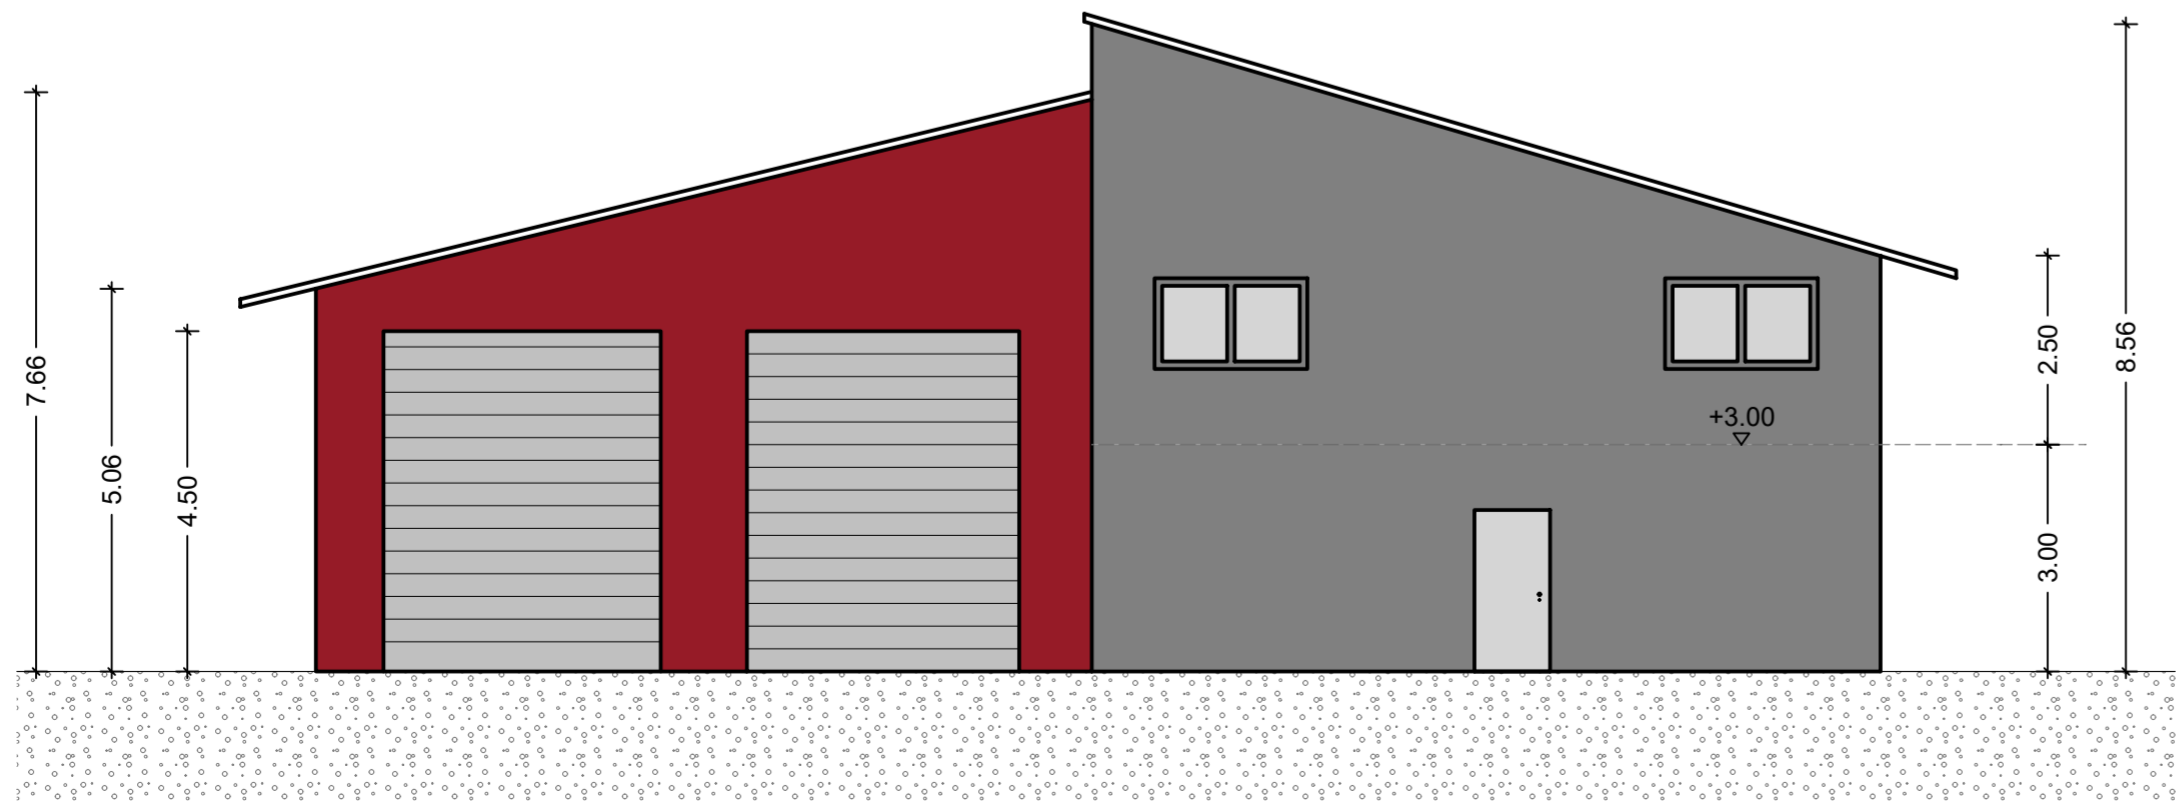

ANSICHT NORD M 1:100

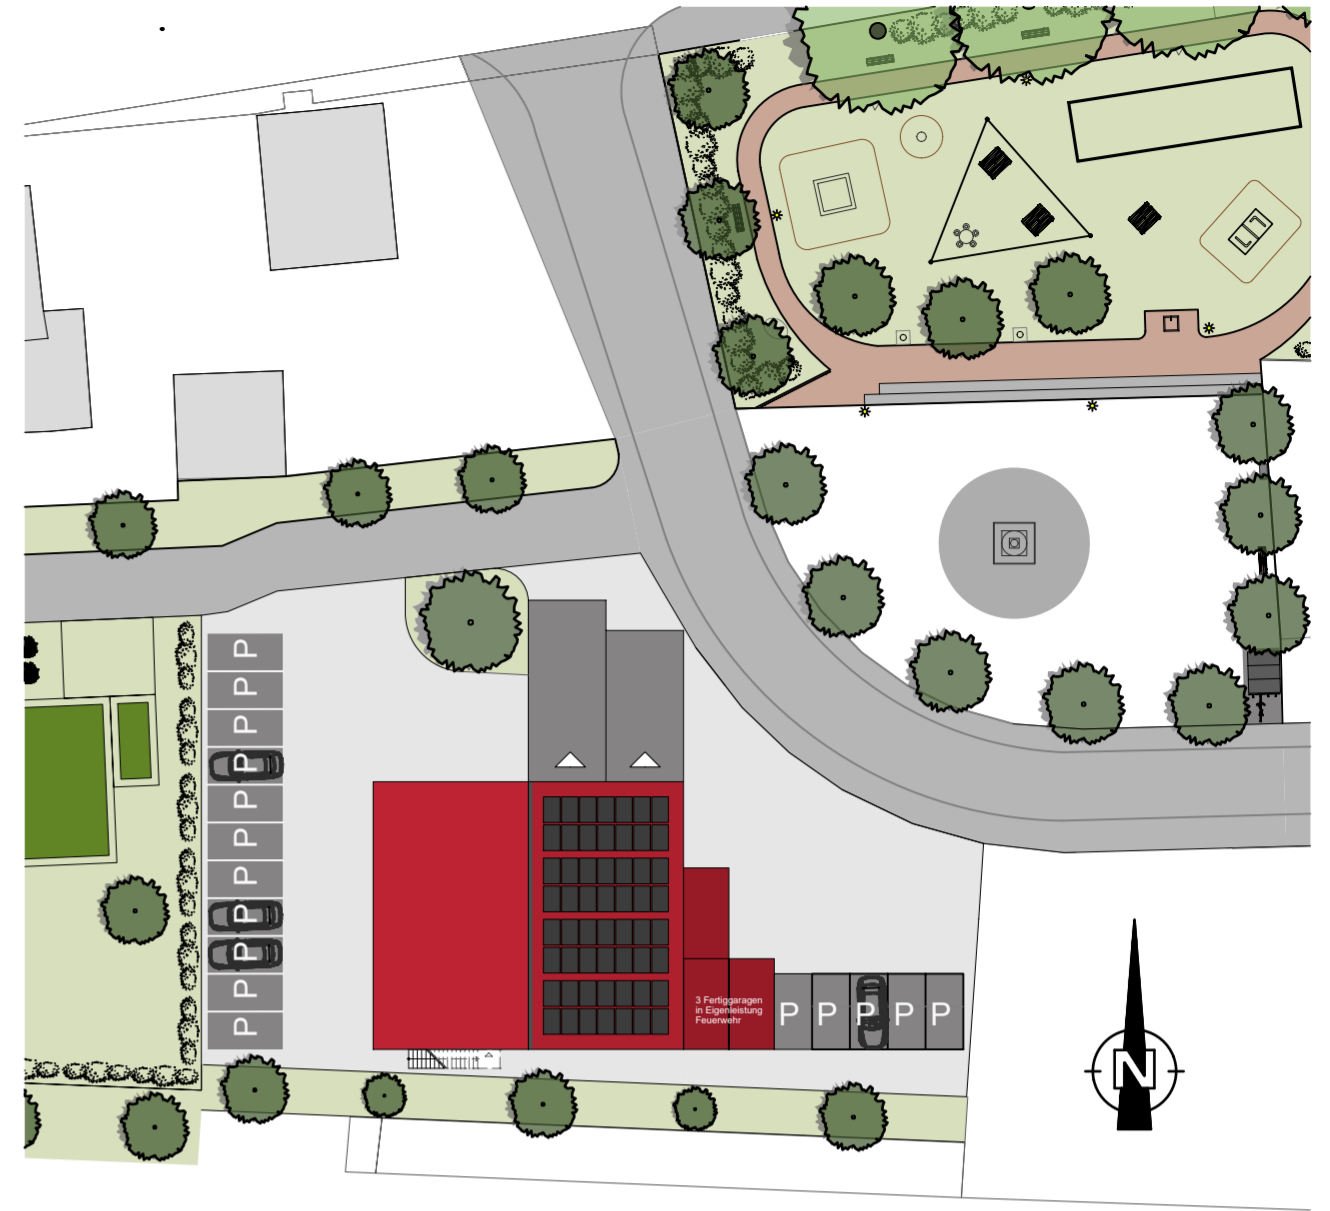

LAGEPLAN M 1:500

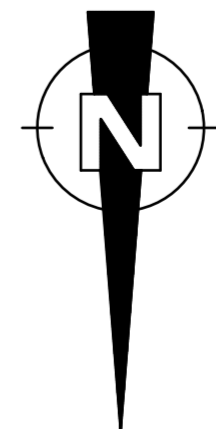

VORENTWURF		
NEUBAU Feuerwehrgerätehaus		2025-02
Dorfplatz Blieskastel - Bierbach		
BAUHERR: STADT BLIESKASTEL VERTRETEN DURCH HERRN BÜRGERMEISTER BERND HERTZLER PARADEPLATZ 5 66440 BLIESKASTEL		
OBERGESCHOSS NORDANSICHT	PL.INT.: 1	3 von 3
	DATUM:	19.03.24
MAßSTAB: M 1:100	BEARBEITER: JS	
DIPL.-ING. JULIA SCHWARTZ ARCHITEKTIN AKS Zweibrücker Str. 1 66440 Blieskastel TEL 06842 - 926 1339		