



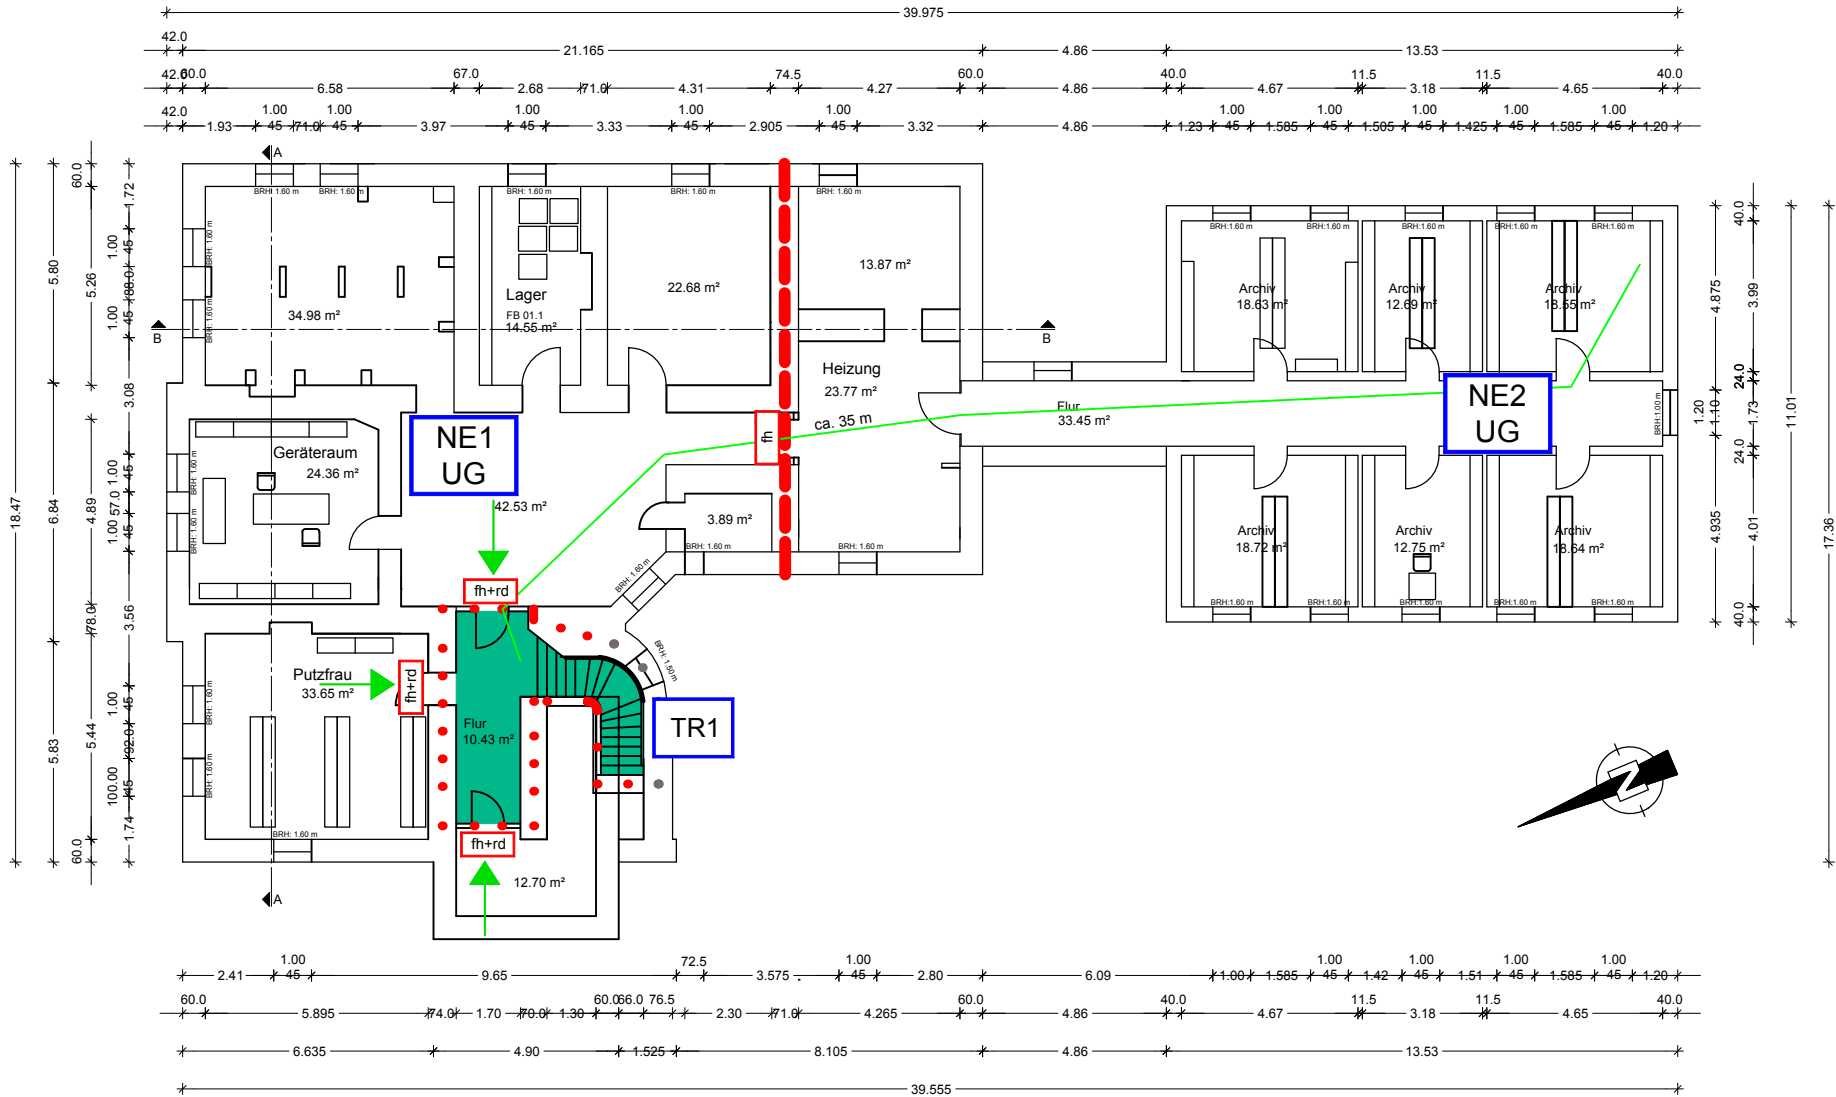

LEGENDE	
	Feuerbeständige und nichtbrennbare Wand / Decke*
	Feuerbeständige Wand / Decke*
	Hochfeuerhemmende Wand / Decke*
	Hochfeuerhemmende Decke, von innen nach außen*
	Nichtbrennbar*
	Hochfeuerhemmender, rauchdichter und selbstschließender Abschluss*
	Feuerhemmender, rauchdichter und selbstschließender Abschluss*
	Feuerhemmender und selbstschließender Abschluss*
	Notwendige Treppe, notwendiger Treppenraum und zugehöriger Ausgang ins Freie
	Öffentliche Fläche
	Erster Rettungsweg
	Zweiter Rettungsweg
	Rettungsweglänge
	Anleiterstelle


* Klassifizierung nach DIN 4102 bzw. DIN 13501-1/-2/-3 siehe VV Technische Baubestimmungen

Änderung am:	Maßstab:
---	1 : 200
Plan:	Projektnummer:
Kellergeschoss	24-B3-028
Plangrundlage vom:	Erstellt am:
01.10.2024	09.07.2026
Objekt:	
Rathaus II	
Zweibrücker Straße 11	
66440 Blieskastel	
Ersteller:	
Brandschutzbüro Breu	
In den Eitzeln 20, 66459 Kirkel	
Tel.: 06849/20700-70	
Mail: info@brandschutz.ing	

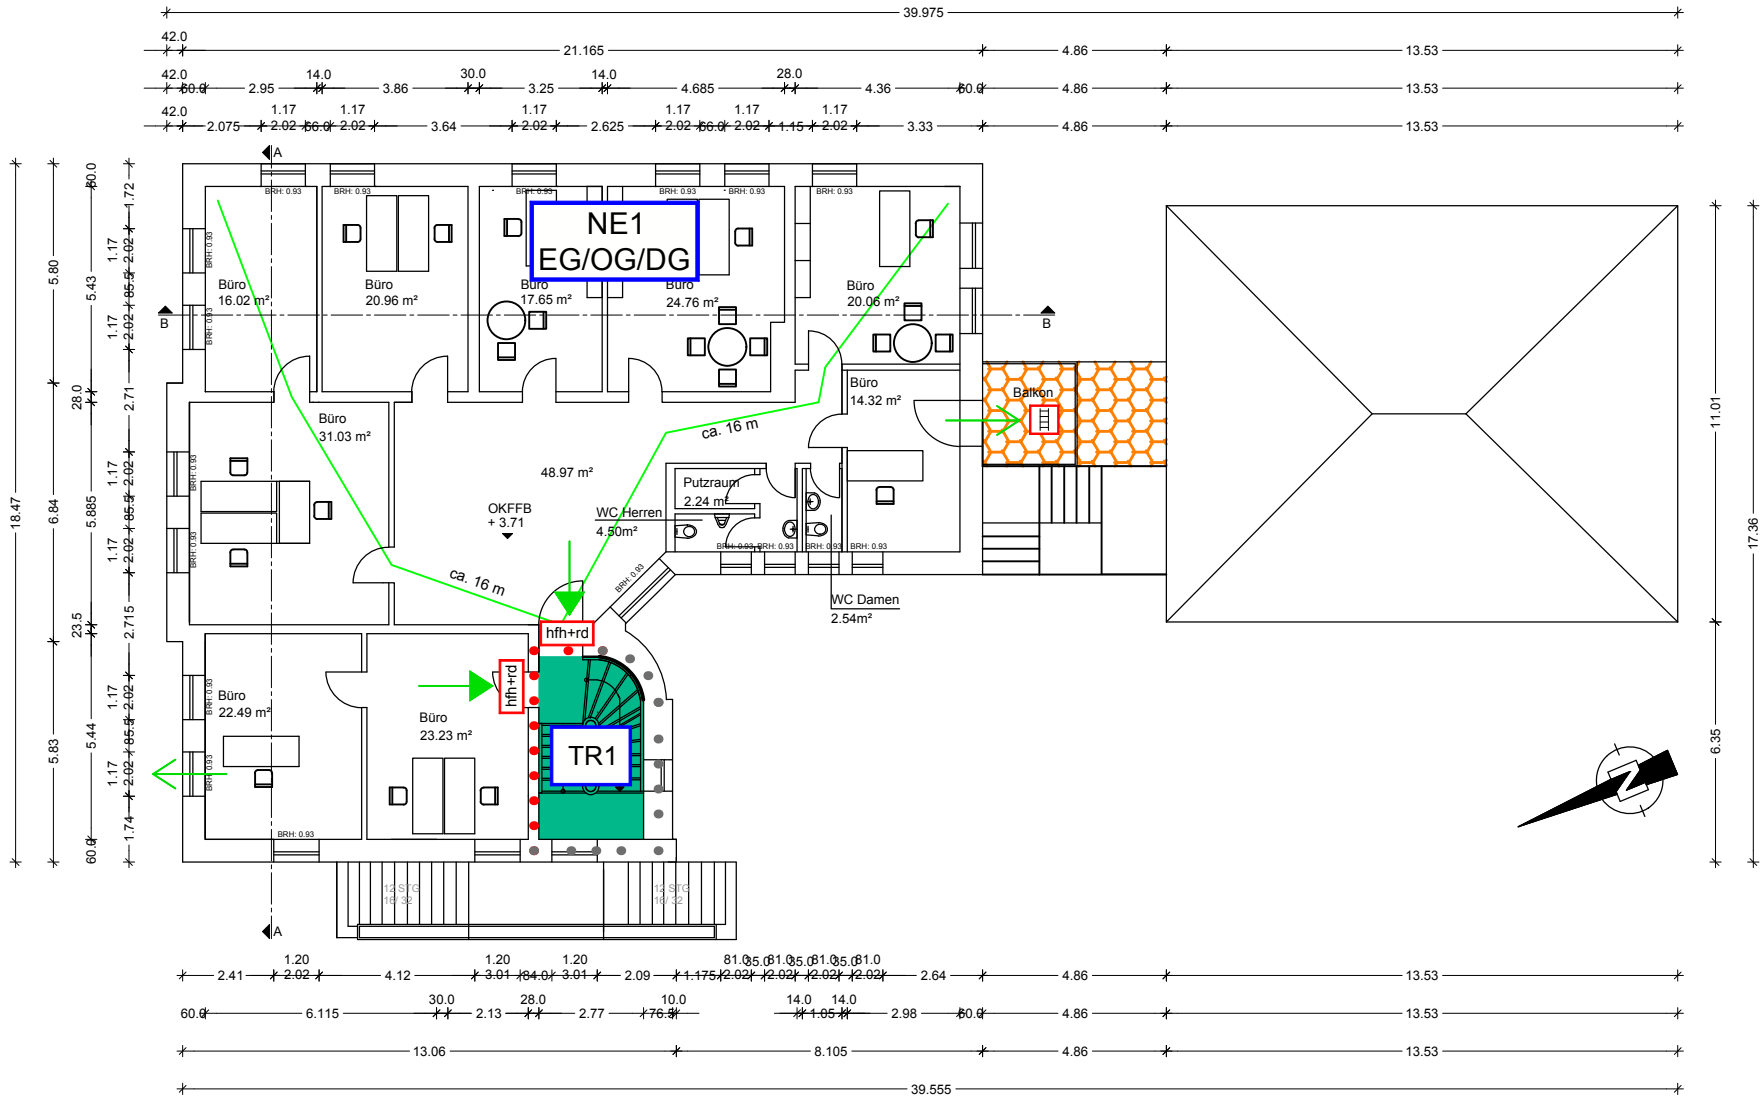


LEGENDE	
• • • • •	Feuerbeständige und nichtbrennbare Wand / Decke*
■ ■ ■ ■ ■	Feuerbeständige Wand / Decke*
■ ■ ■ ■ ■	Hochfeuerhemmende Wand / Decke*
■ ■ ■ ■ ■	Hochfeuerhemmende Decke, von innen nach außen*
● ● ● ● ●	Nichtbrennbar*
hfh+rd	Hochfeuerhemmender, rauchdichter und selbstschließender Abschluss*
fn+rd	Feuerhemmender, rauchdichter und selbstschließender Abschluss*
fn	Feuerhemmender und selbstschließender Abschluss*
■	Notwendige Treppe, notwendiger Treppenraum und zugehöriger Ausgang ins Freie
■	Öffentliche Fläche
→	Erster Rettungsweg
→	Zweiter Rettungsweg
→	Rettungsweglänge
■	Anleiterstelle
* Klassifizierung nach DIN 4102 bzw. DIN 13501-1/-2/-3 siehe VV Technische Baubestimmungen	

Änderung am:	Maßstab:
---	1 : 200
Plan:	Projektnummer:
Obergeschoss	24-B3-028
Plangrundlage vom:	Erstellt am:
01.10.2024	09.07.2026
Objekt:	
Rathaus II	
Zweibrücker Straße 11	
66440 Blieskastel	
Ersteller:	
Brandschutzbüro Breu	
In den Eitzeln 20, 66459 Kirkel	
Tel.: 06849/20700-70	
Mail: info@brandschutz.ing	

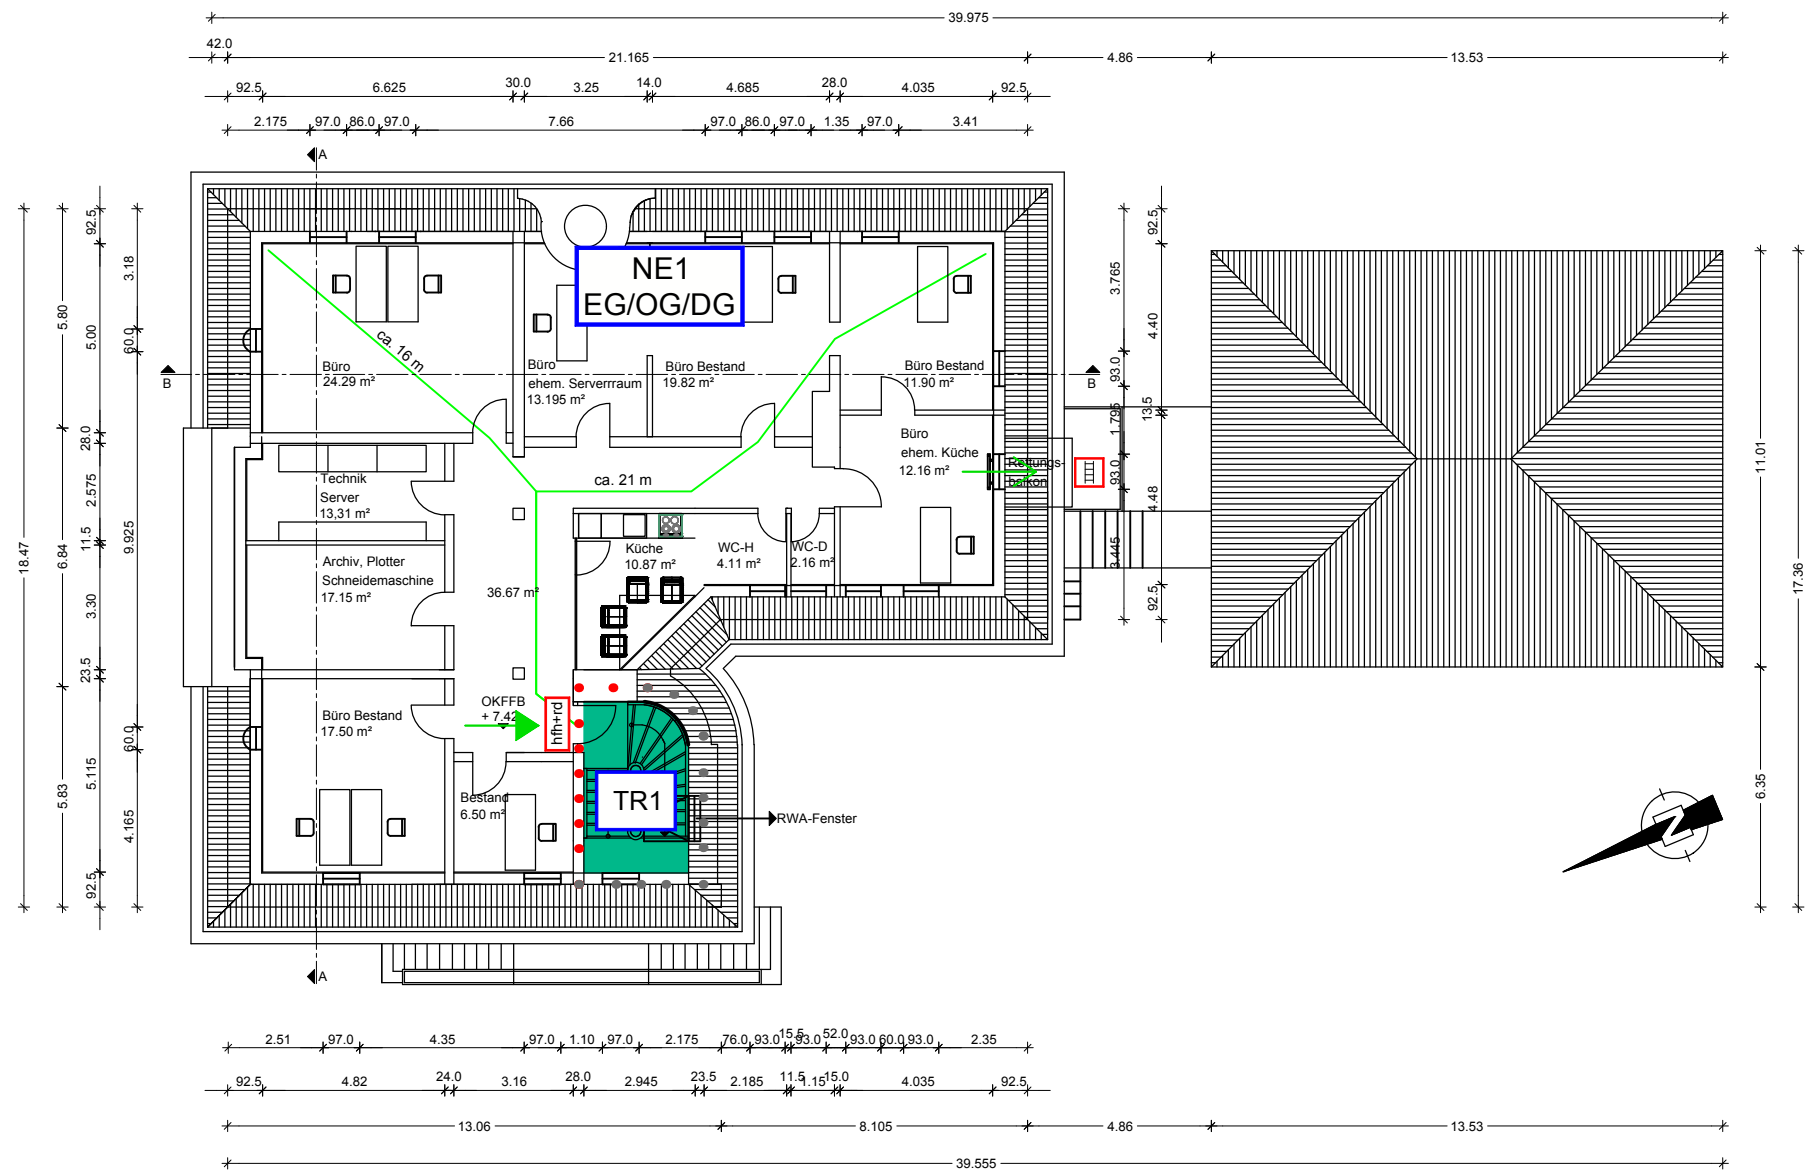

LEGENDE	
	Feuerbeständige und nichtbrennbare Wand / Decke*
	Feuerbeständige Wand / Decke*
	Hochfeuerhemmende Wand / Decke*
	Hochfeuerhemmende Decke, von innen nach außen*
	Nichtbrennbar*
	Hochfeuerhemmender, rauchdichter und selbstschließender Abschluss*
	Feuerhemmender, rauchdichter und selbstschließender Abschluss*
	Feuerhemmender und selbstschließender Abschluss*
	Notwendige Treppe, notwendiger Treppenraum und zugehöriger Ausgang ins Freie
	Öffentliche Fläche
	Erster Rettungsweg
	Zweiter Rettungsweg
	Rettungsweglänge
	Anleiterstelle
* Klassifizierung nach DIN 4102 bzw. DIN 13501-1/-2/-3 siehe VV Technische Baubestimmungen	
Änderung am: ---	Maßstab: 1 : 200
Plan: Dachgeschoss	Projektnummer: 24-B3-028
Plangrundlage vom: 01.10.2024	Erstellt am: 09.07.2026
Objekt: Rathaus II Zweibrücker Straße 11 66440 Blieskastel	
 Ersteller: Brandschutzbüro Breu In den Eitzeln 20, 66459 Kirkel Tel.: 06849/20700-70 Mail: info@brandschutz.ing	

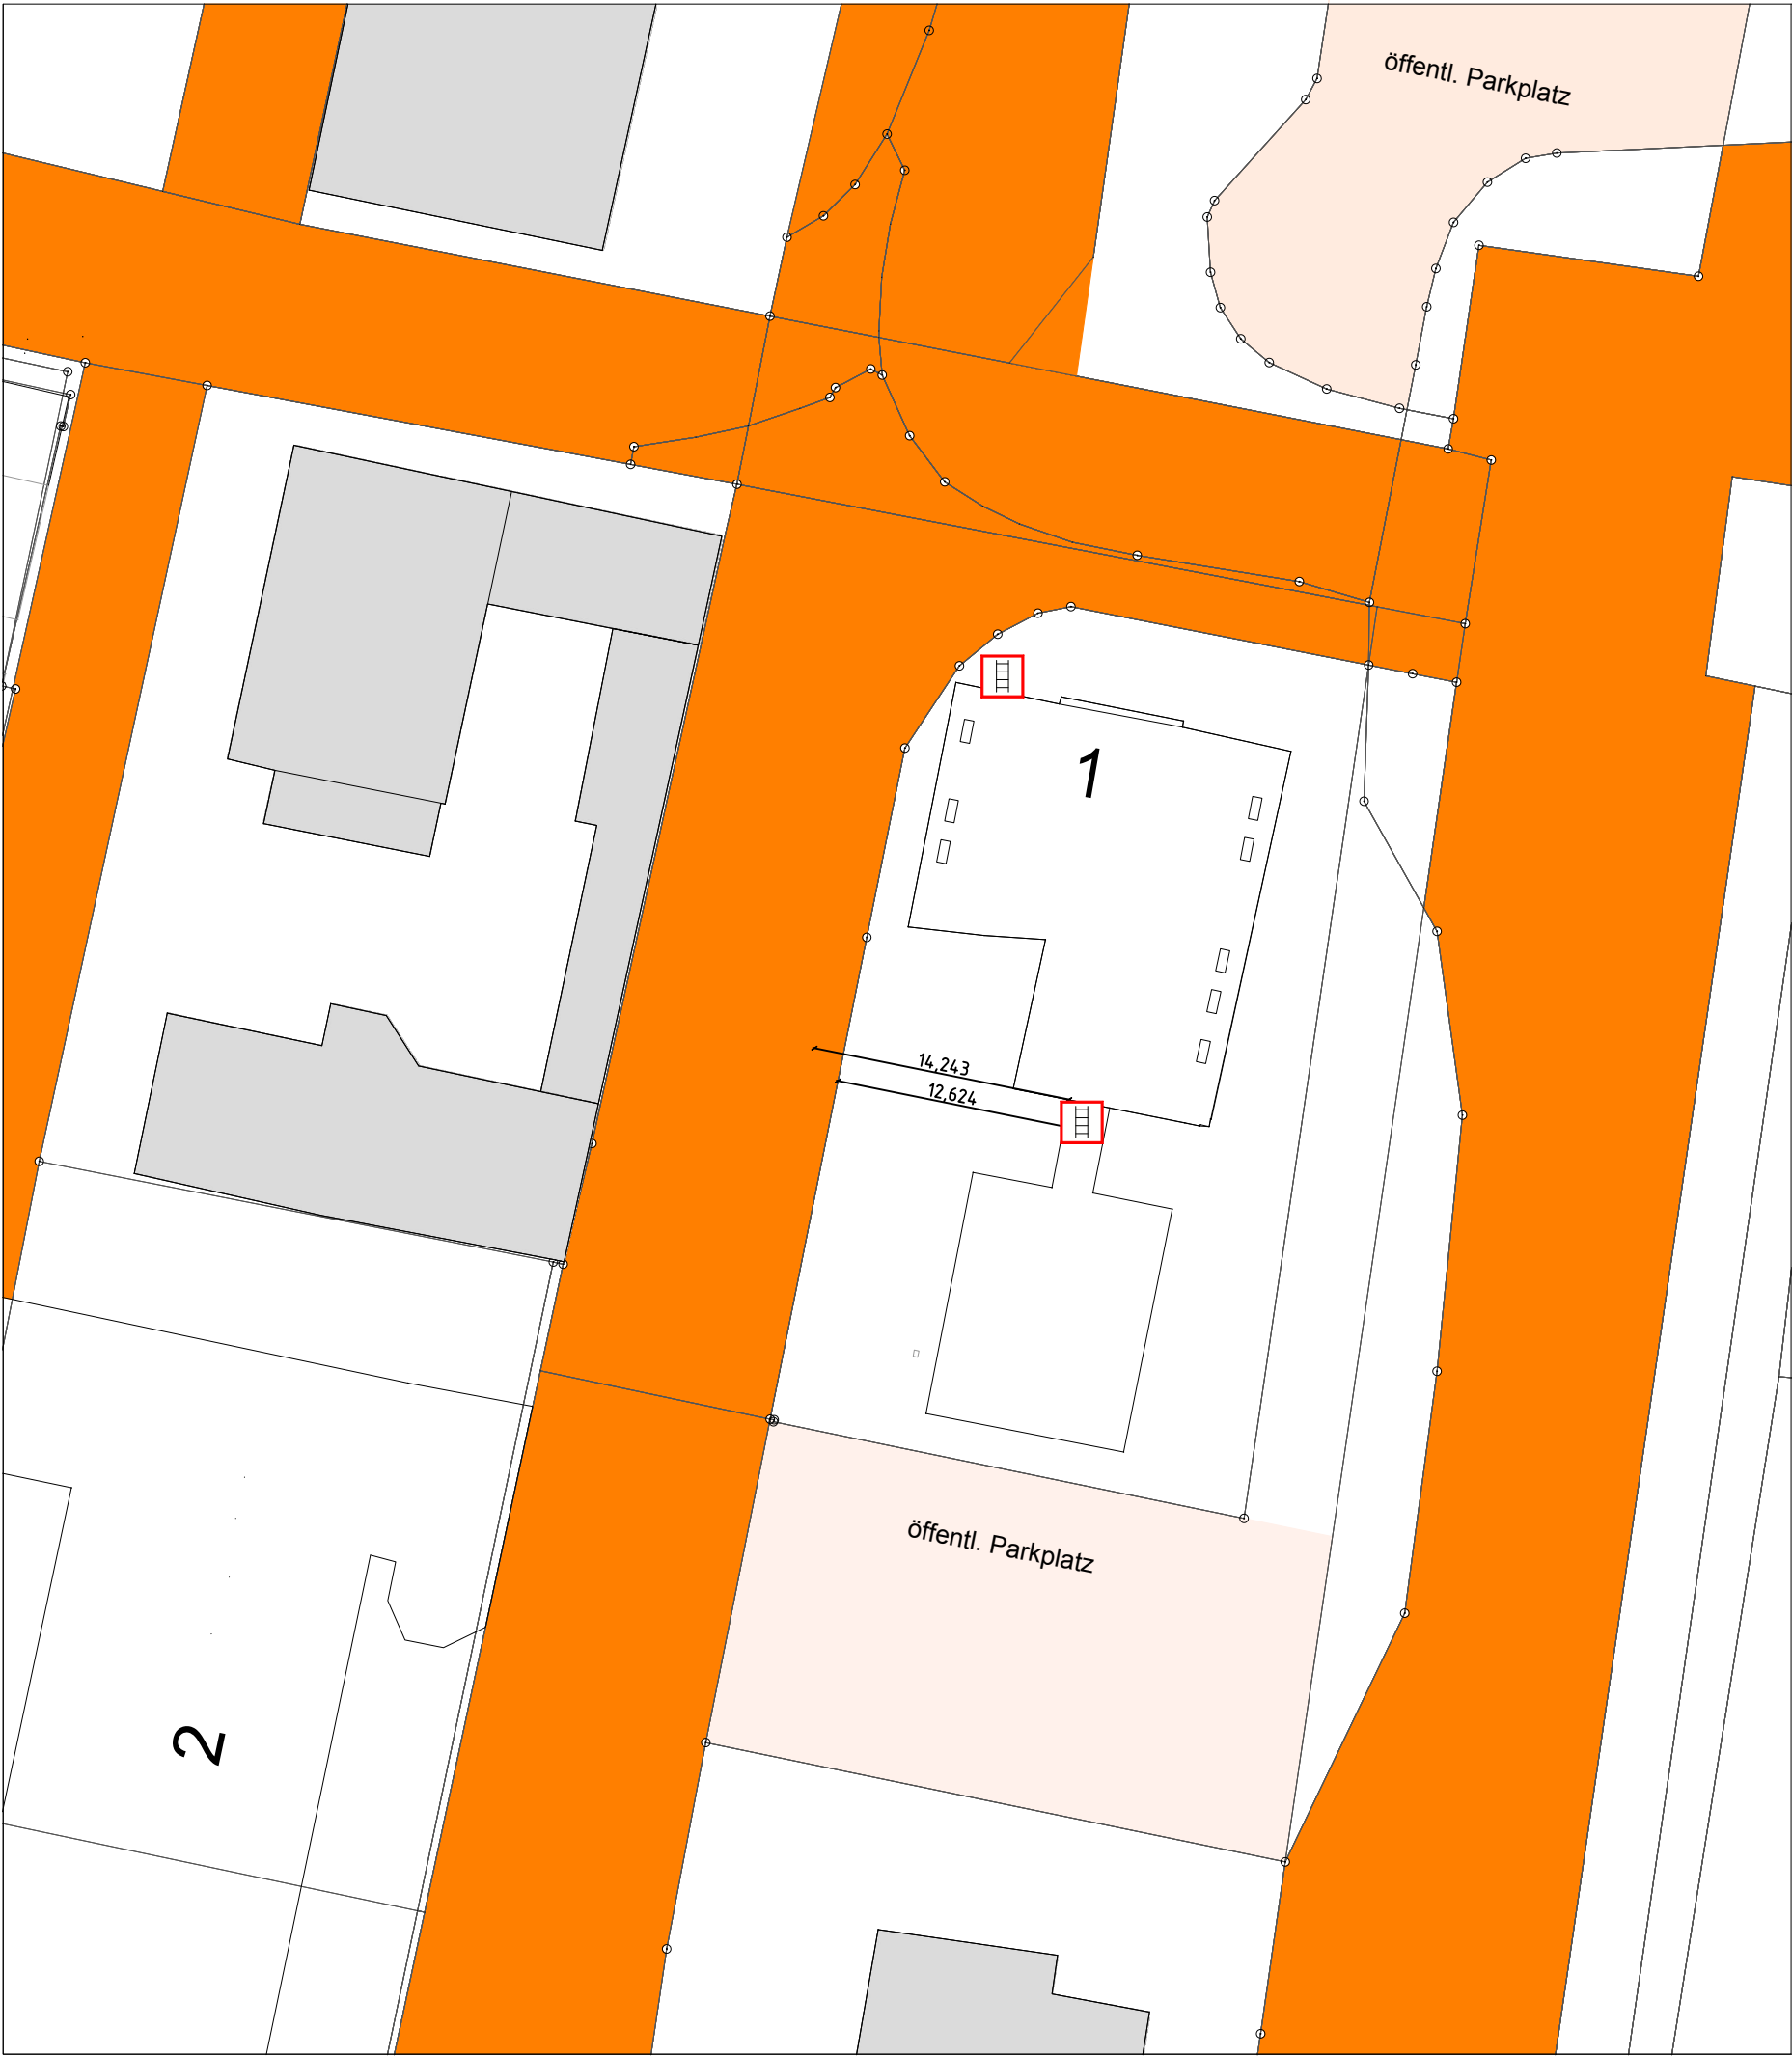

LEGENDE

Feuerbeständige und nichtbrennbare Wand / Decke*

Feuerbeständige Wand / Decke*

Hochfeuerhemmende Wand / Decke*

Hochfeuerhemmende Decke, von innen nach außen*

Nichtbrennbar*

hfh+rd

Hochfeuerhemmender, rauchdichter und selbstschließender Abschluss*

fh+rd

Feuerhemmender, rauchdichter und selbstschließender Abschluss*

fh

Feuerhemmender und selbstschließender Abschluss*

Notwendige Treppe, notwendiger Treppenraum und zugehöriger Ausgang ins Freie

Öffentliche Fläche

Erster Rettungsweg

Zweiter Rettungsweg

Rettungsweglänge

Anleiterstelle

* Klassifizierung nach DIN 4102 bzw. DIN 13501-1/-2/-3 siehe VV Technische Baubestimmungen

Änderung am:

Plan:

Lageplan

Plangrundlage vom:

01.10.2024

Objekt:

Rathaus II
Zweibrücker Straße 11
66440 Blieskastel

Maßstab:

1 : 200

Projektnummer:

24-B3-028

Erstellt am:

09.07.2026

B

Ersteller:
Brandschutzbüro Breu
In den Eitzeln 20, 66459 Kirkel
Tel.: 06849/20700-70
Mail: info@brandschutz.ing