


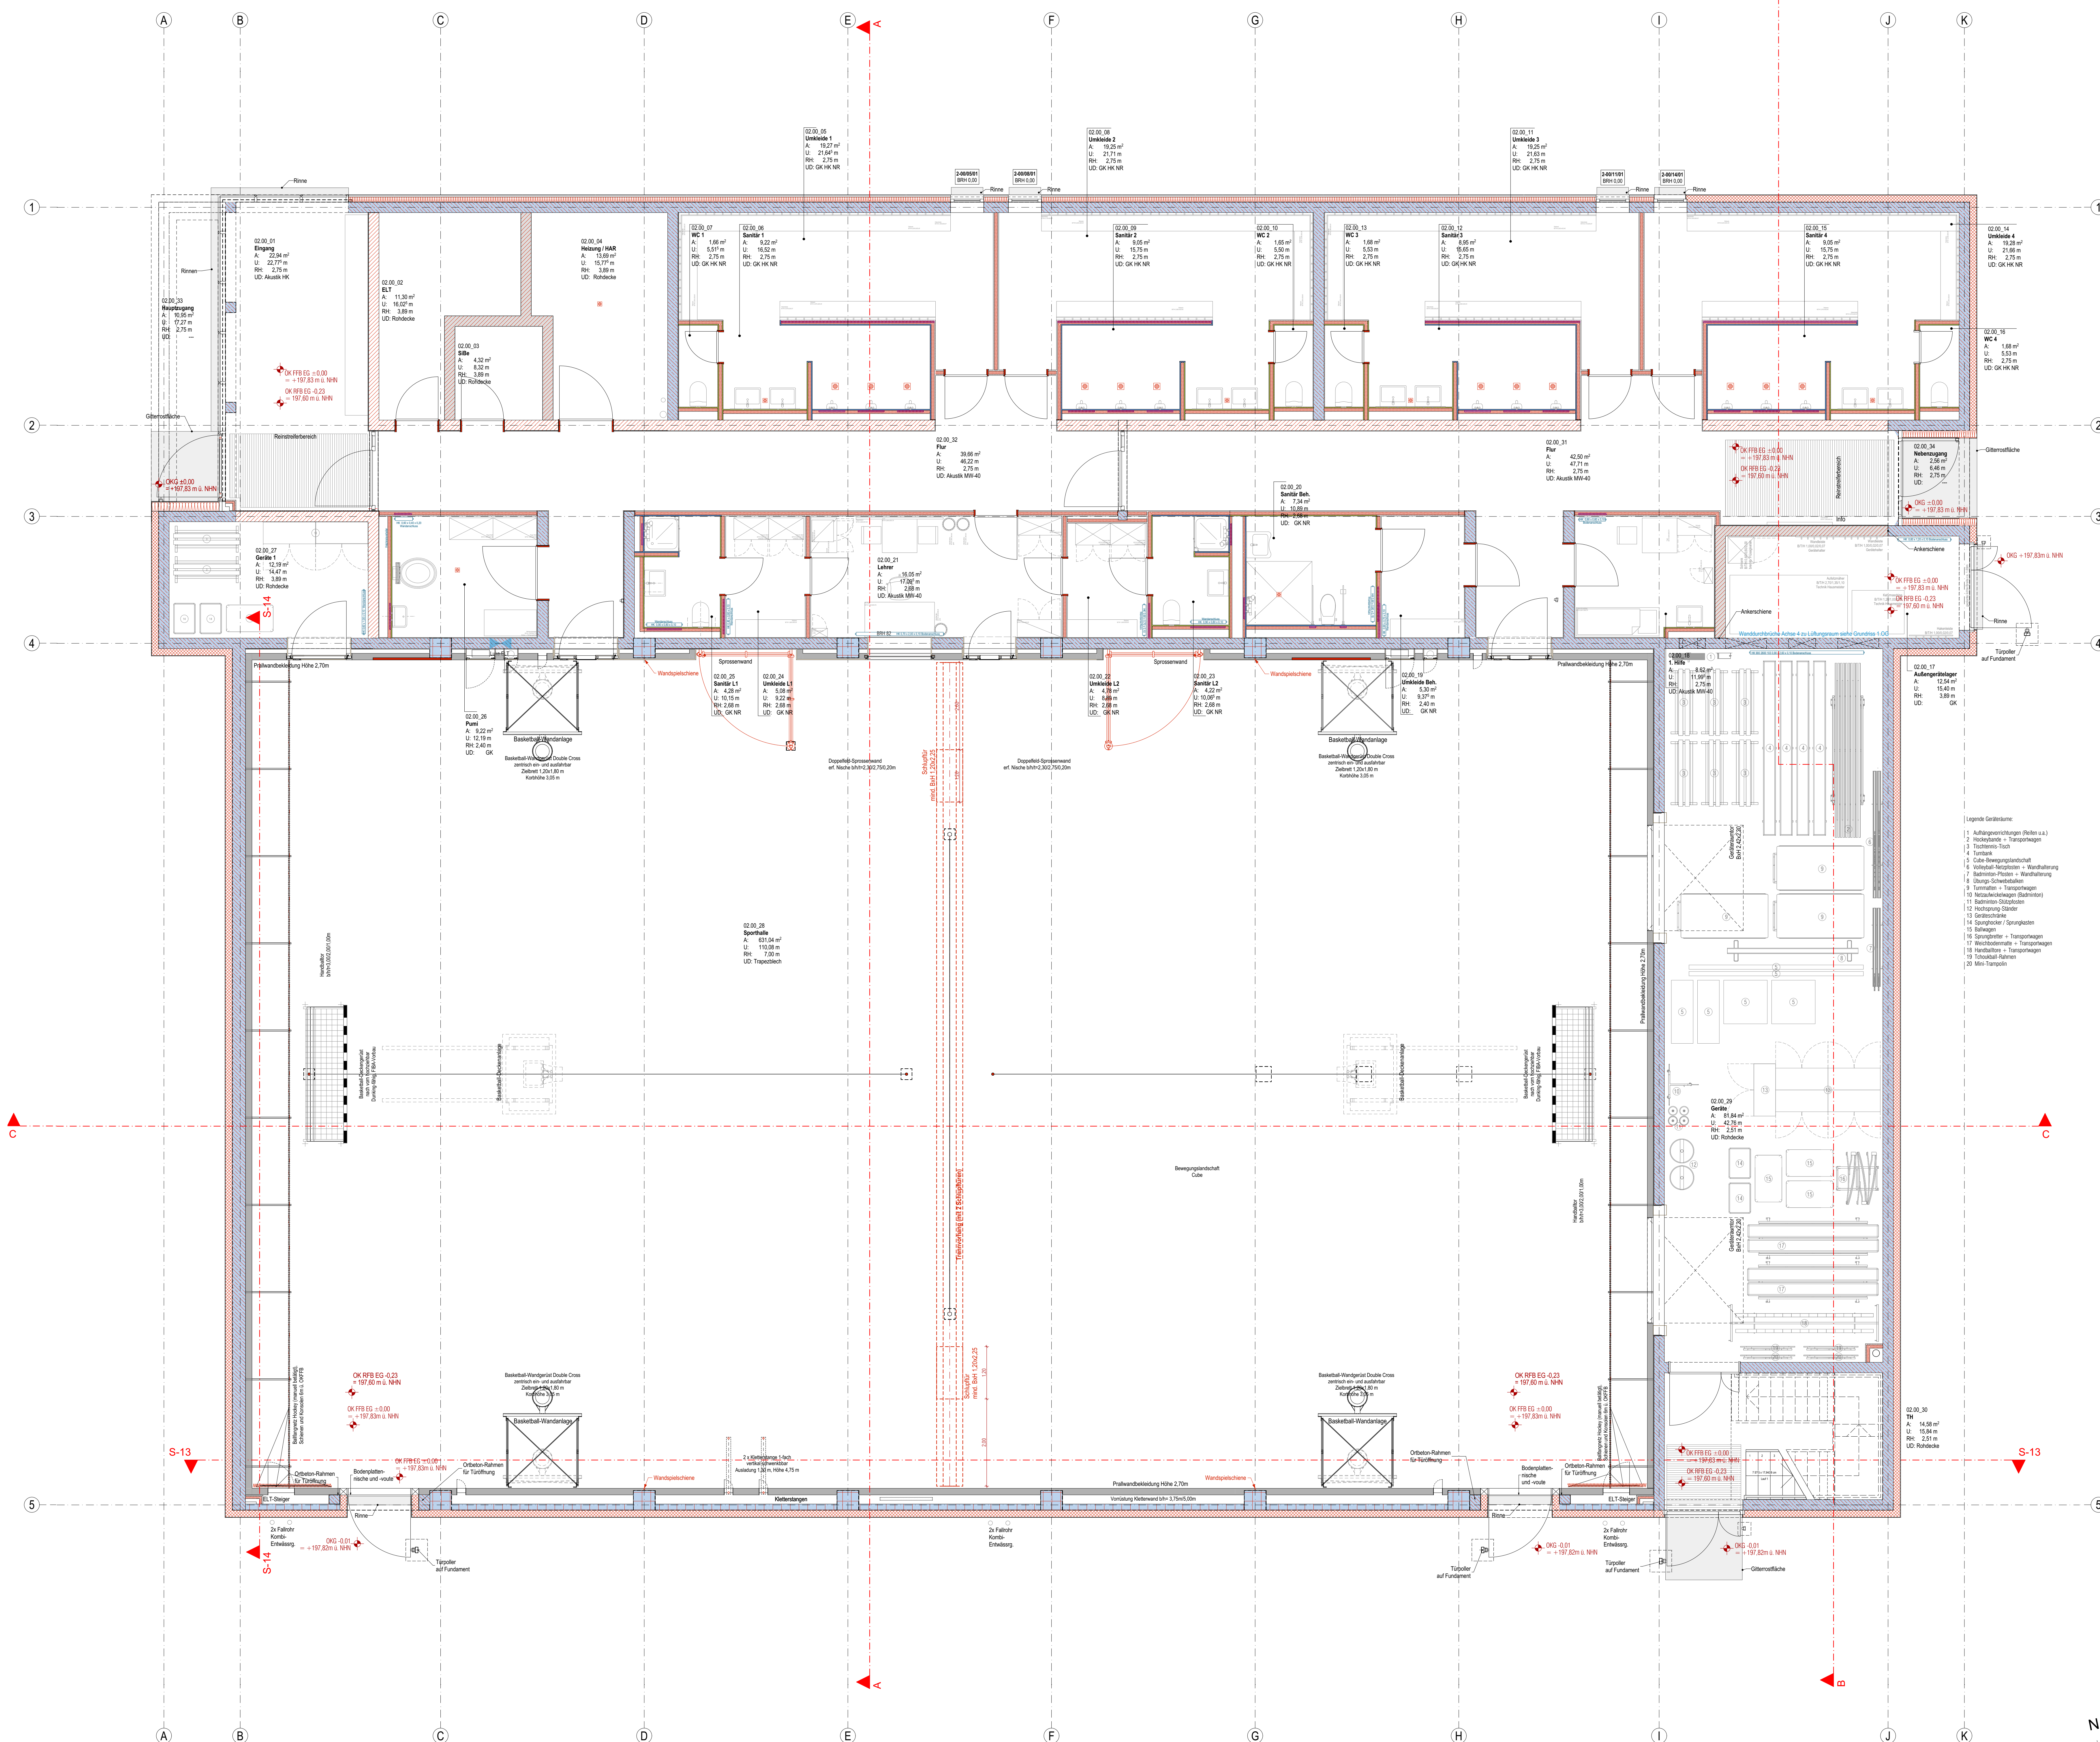

HÖHENBEZUG: ± 0.00 = OK FFB EG = 197.83 m ü. NNH (DHNH 2016)					
H	ACH	AUS	00	601	
GEBAUDETIL	GEWERK	DARSTELLUNG	EBENE	PLANNUMMER	INDEX
BAUHERR					
PROJEKT-NR. / OBJEKT-NR.: Kulturraum Erlanger Allee 151, Jena					
OBJEKT:					
BAUABNAHME: "Kulturraum neu gestimmt" Errichtung eines Schulkomplexes bestehend aus Schule und Sporthalle					
PLAN: Sporthalle Grundriss Erdgeschoss <i>Ausschreibung</i>					
PHASE: H6 - Ausschreibung					
OBJEKTPLANUNG GEBÄUDE-PLANNERSTELLER					
OBJEKTPLANUNG FREIANLAGEN:					
FACHPLANUNG TRAGWERK:					
FACHPLANUNG ELT:					
FACHPLANUNG HLK/ GLT:					
LEGENDE GEBÄUDE:					
1 Aufhängewerkzeuge (Haken u.a.)					
2 Hochregale = Transportwagen					
3 Tischtennis-Tisch					
4 Turnbank					
5 Cube-Bewegungslandschaft					
6 Vorplatz-Schleuse = Waschstation					
7 Badkammer-Platz = Waschstation					
8 Übergang-Schleuse					
9 Turnhalle = Transportwagen					
10 Materialwagen (Gestaltung)					
11 Badkammer-Schleuse					
12 Holzstapel-Schleuse					
13 Garderobe					
14 Spindelschleuse / Spindelschleuse					
15 Badkammer					
16 Spindelschleuse / Transportwagen					
17 Waschbodenmatte = Transportwagen					
18 Handballer = Transportwagen					
19 Tischkicker-Rahmen					
20 Mini-Turnpiste					
DATUM: 10.07.2026					
MAßSTAB: 1:50					
BL.-GRÖßE: A0					