



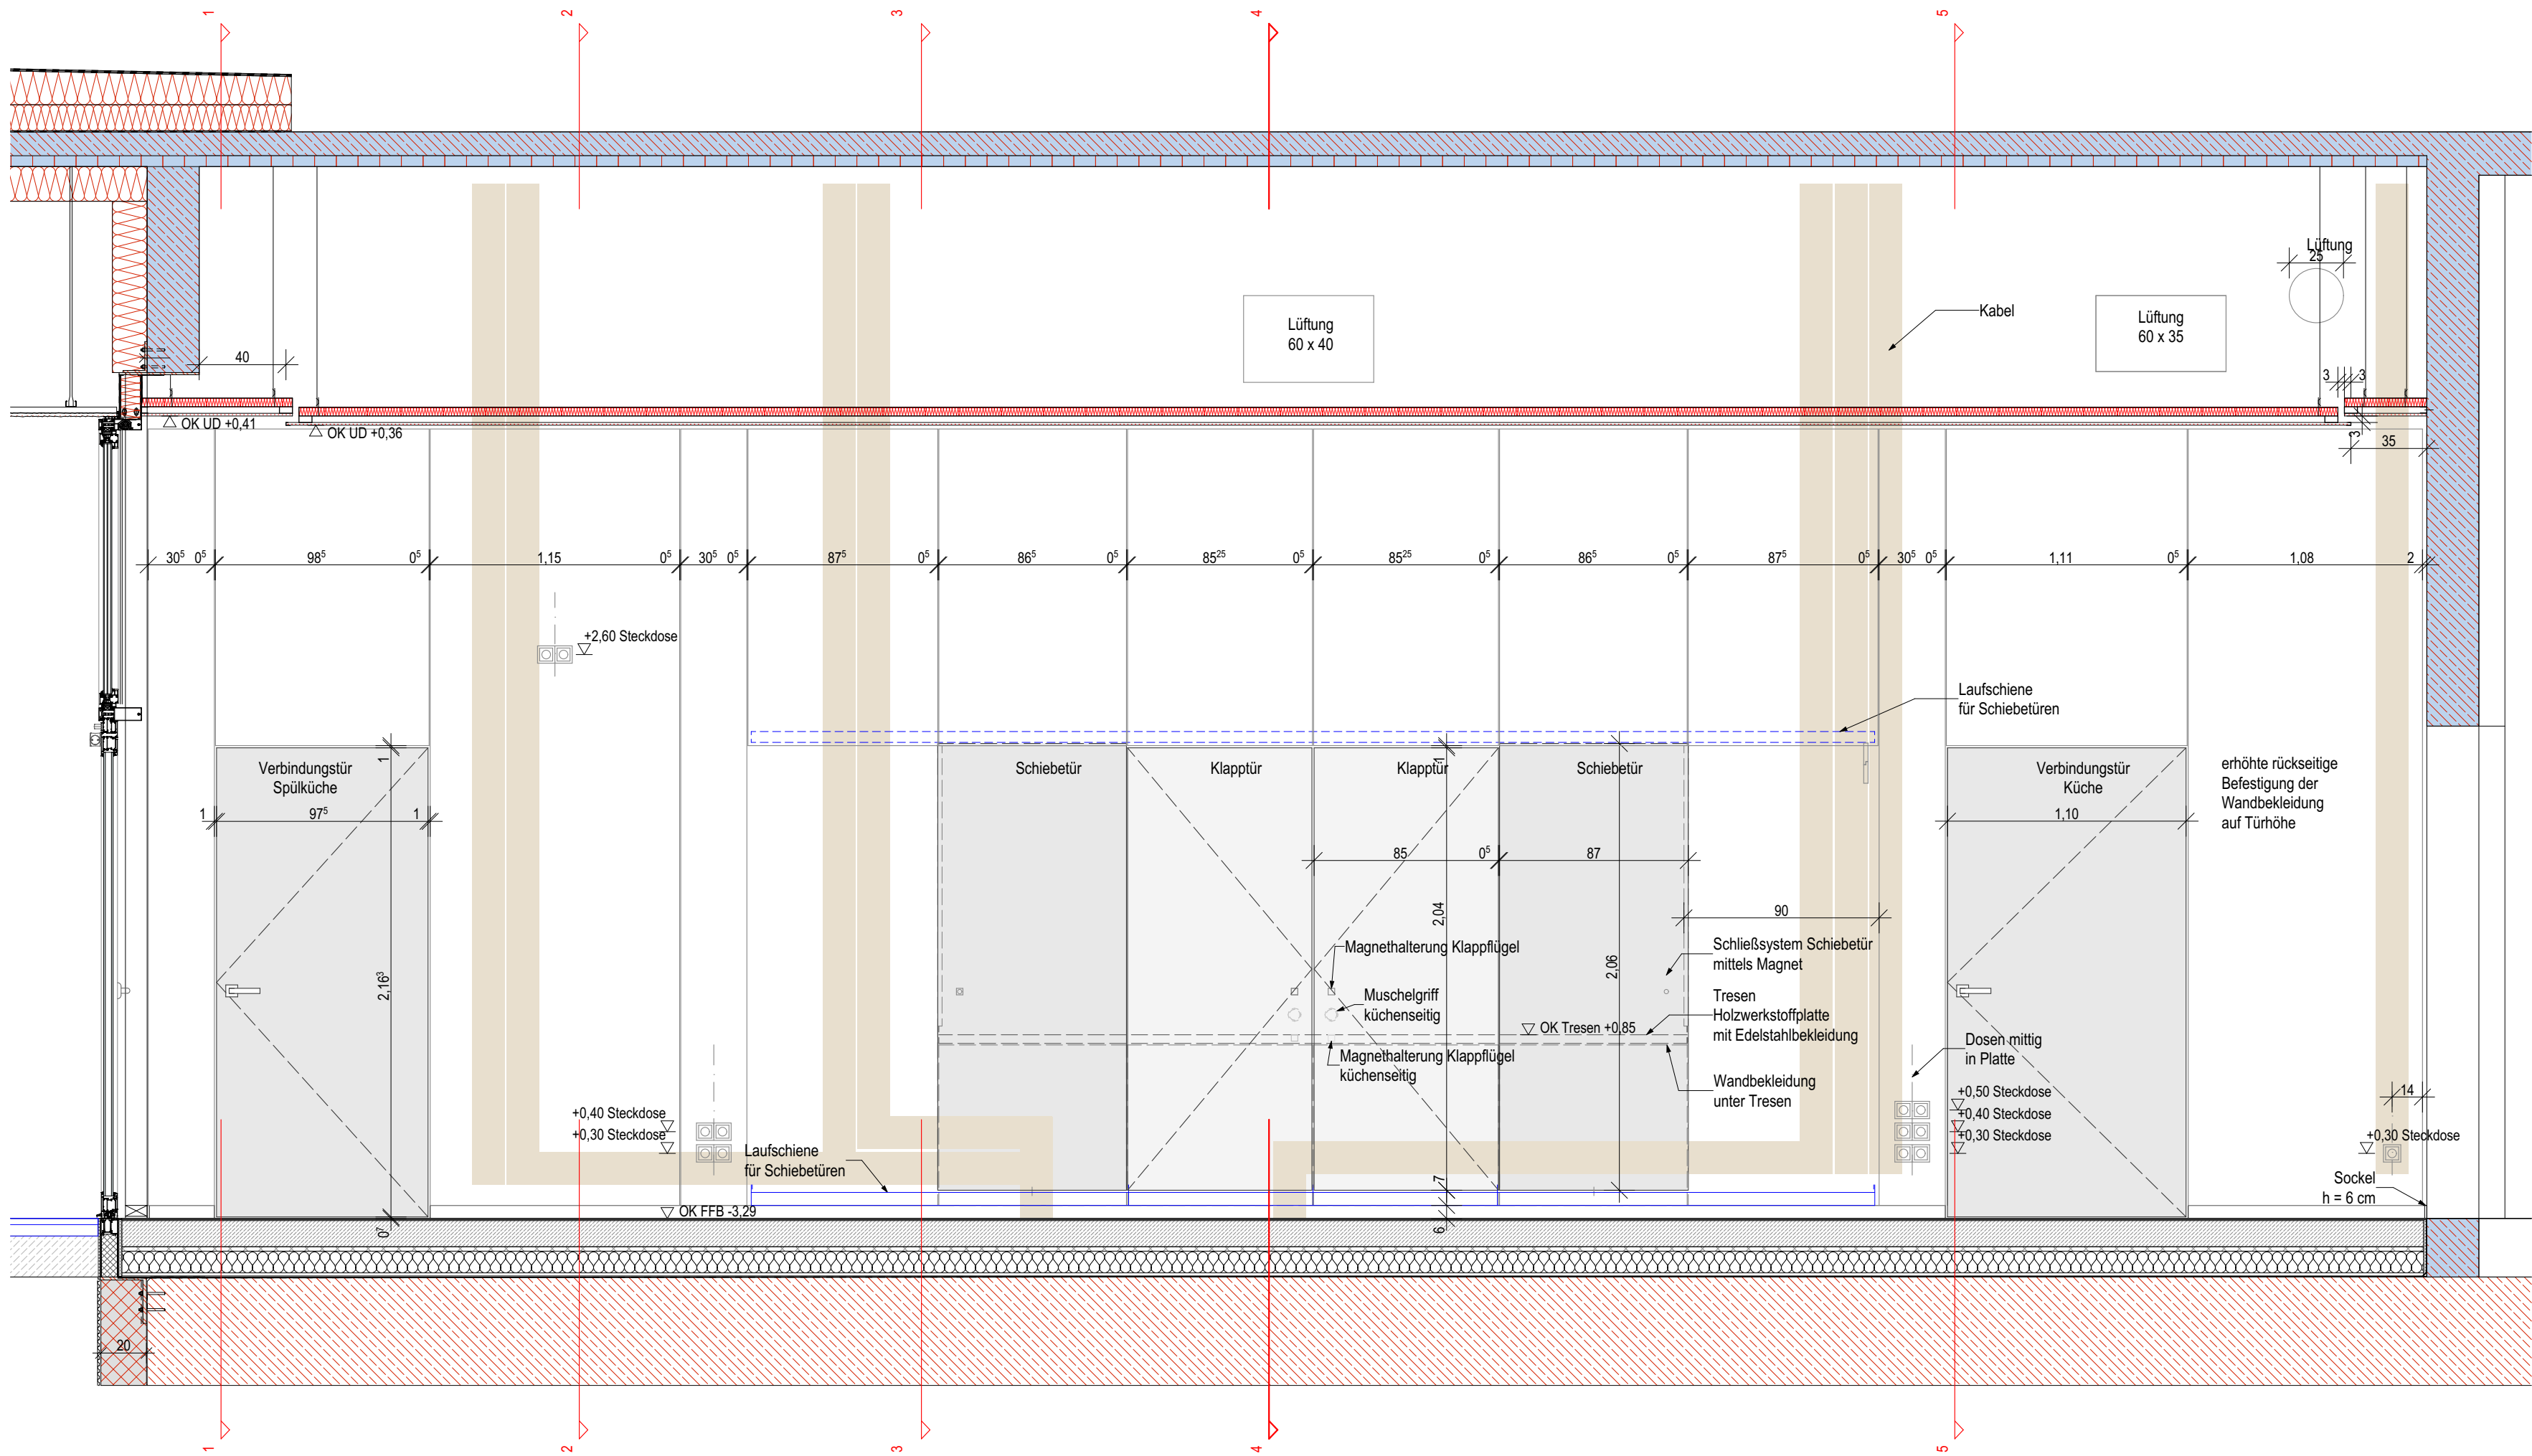

DET_659.1 Detailsansicht Wandverkleidung Mensa 1:25

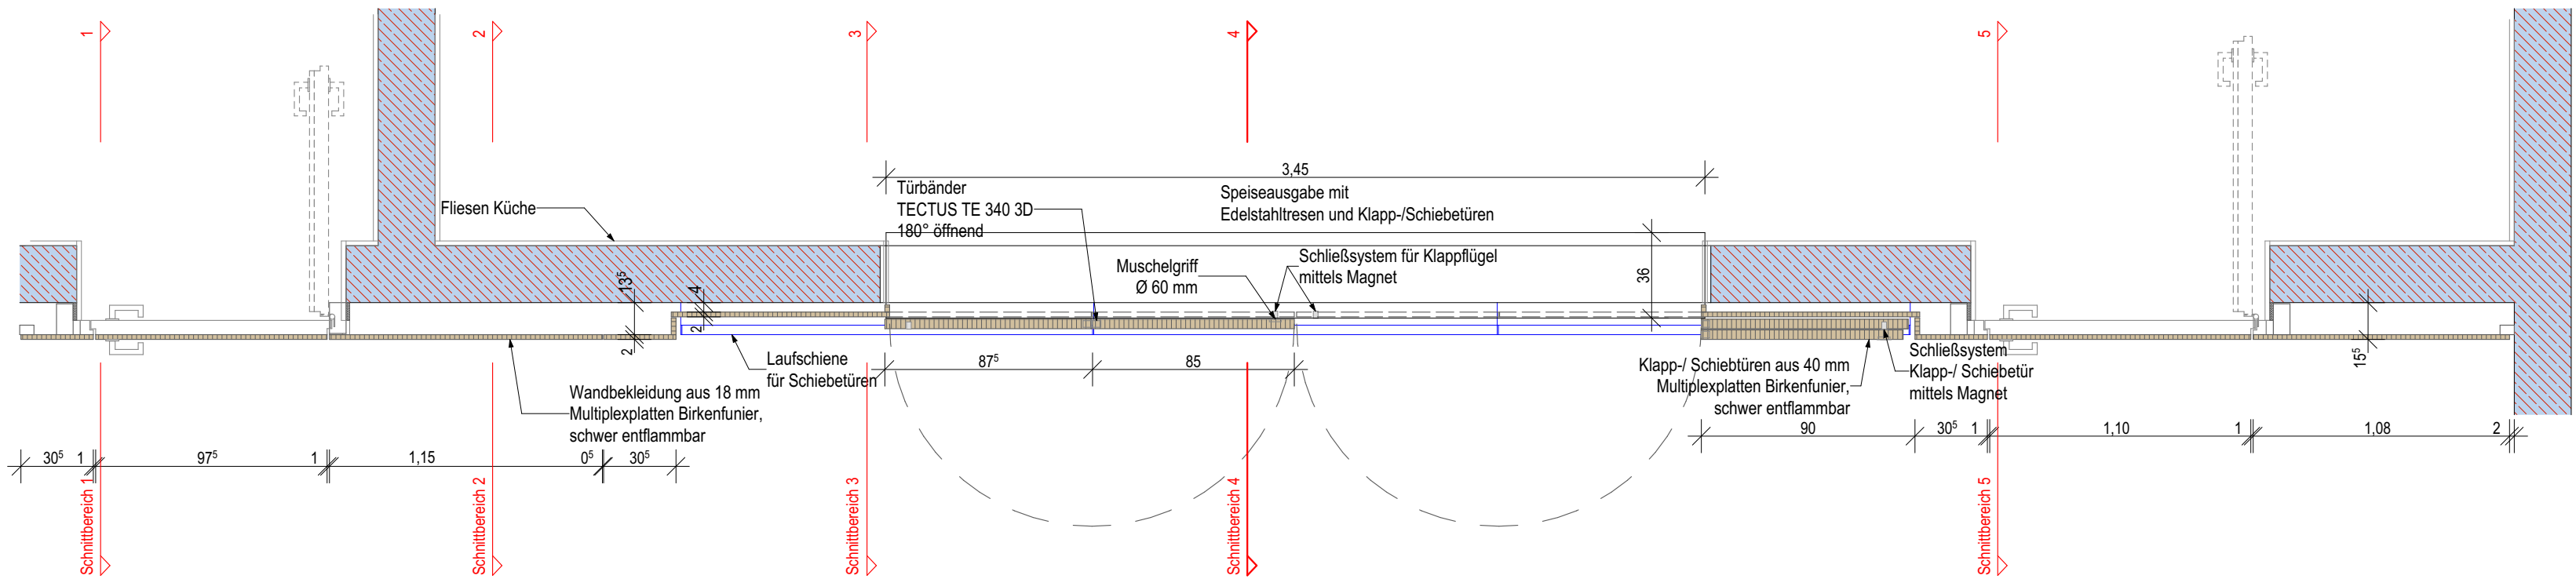

DET_659.1 Grundrissausschnitt Wandverkleidung Mensa 1:25

HÖHENBEZUG: ± 0,00 = OK FFB EG = 201,16 m ü. NHN (DHHN 2016)					
M	ACH	DET	--	659.1	
GEBÄUDETEIL	GEWERK	DARSTELLUNG	EBENE	PLANNUMMER	INDEX
BAUHERR					
PROJEKT-NR. / OBJEKT-NR.:				DATUM:	11.09.2026
OBJEKT:		Kulturforum Erlanger Allee 151, Jena			
BAUMAßNAHME:		"Kulturforum neu gestimmt" Errichtung eines Schulkomplexes, bestehend aus Schule und Sporthalle			
PLAN:		Schulgebäude Mensaanbau Raumdetail Speisesaal Wandbekleidung Ausgabe <i>zur Ausschreibung</i>			MAßSTAB: 1:25
PLANERSTELLER:					
PHASE:		H6 - Ausschreibung		BL - GRÖÖE:	700x420