



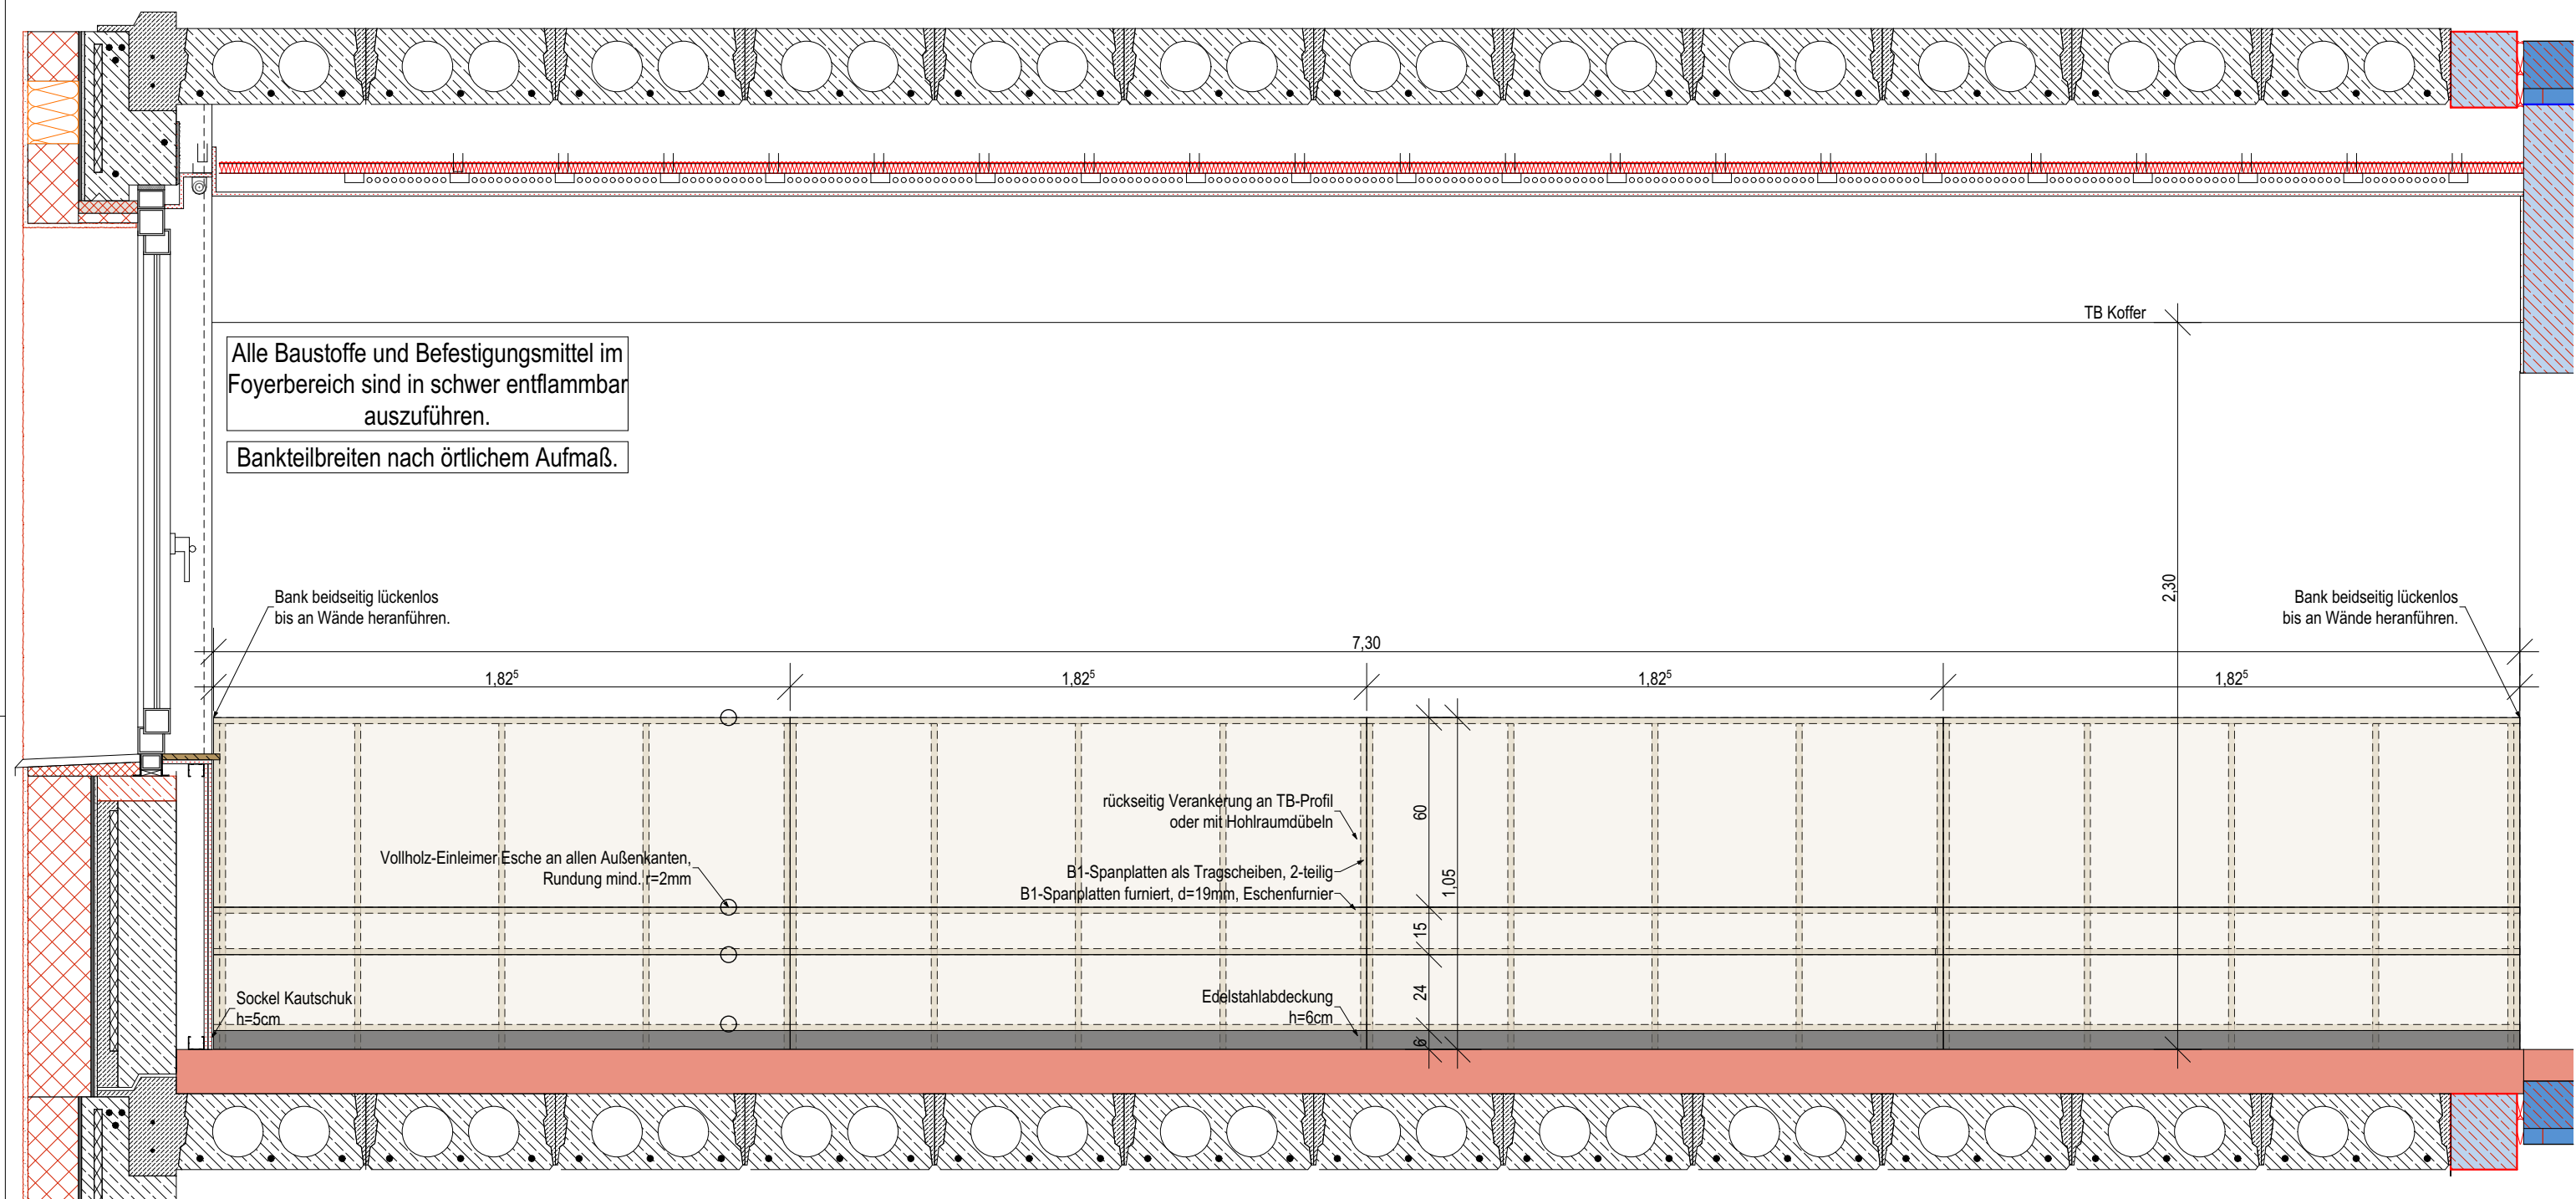

DET_695

Wandansicht


1:20

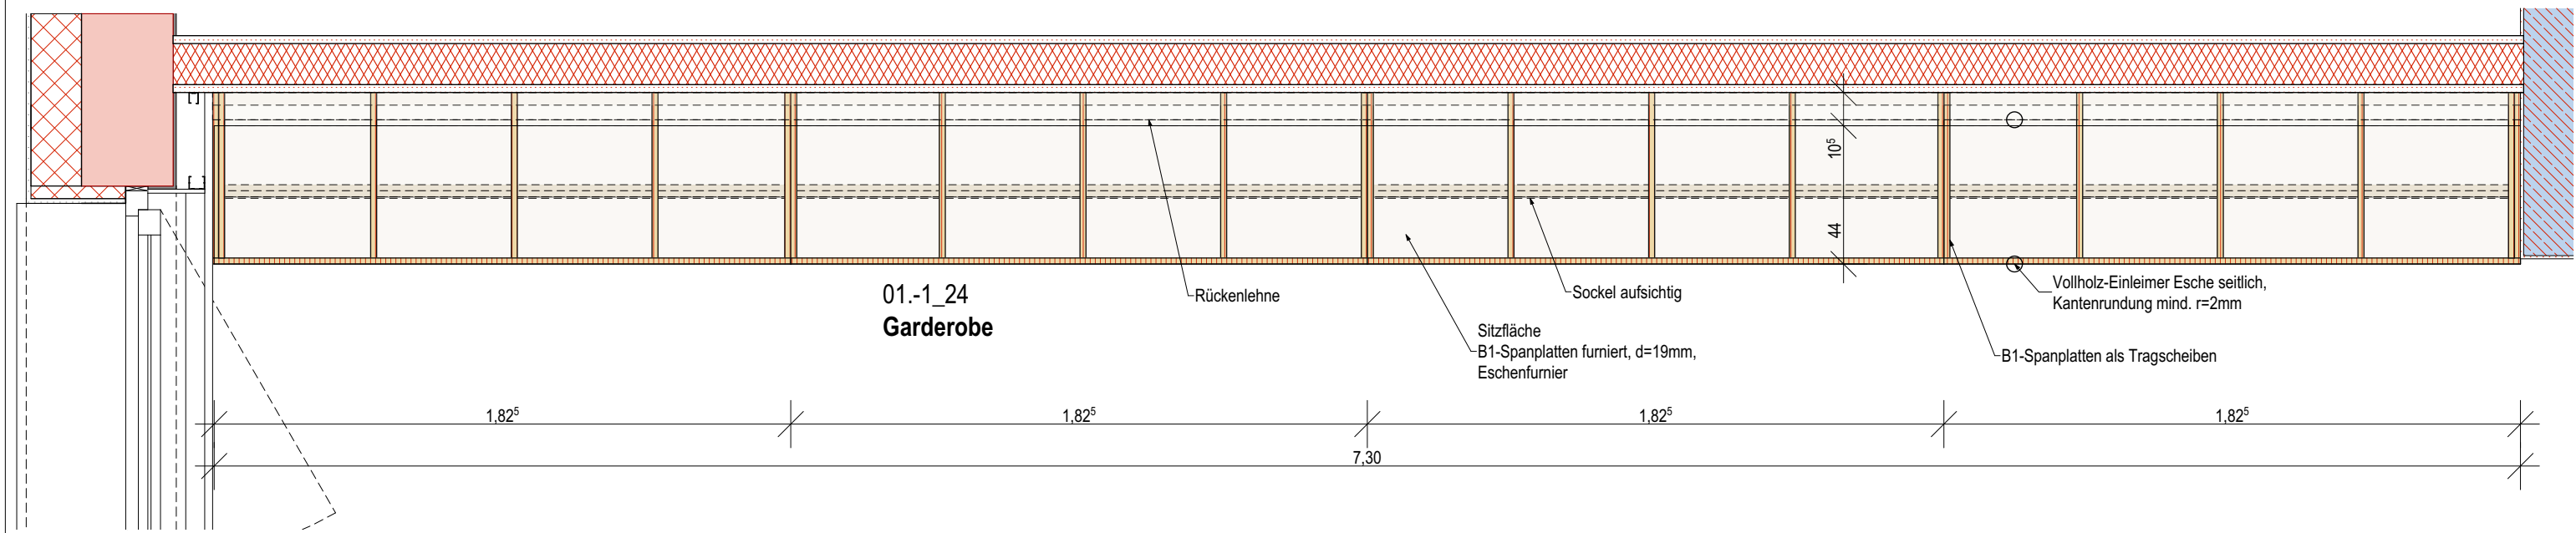

DET_695

Grundrissausschnitt

1:20

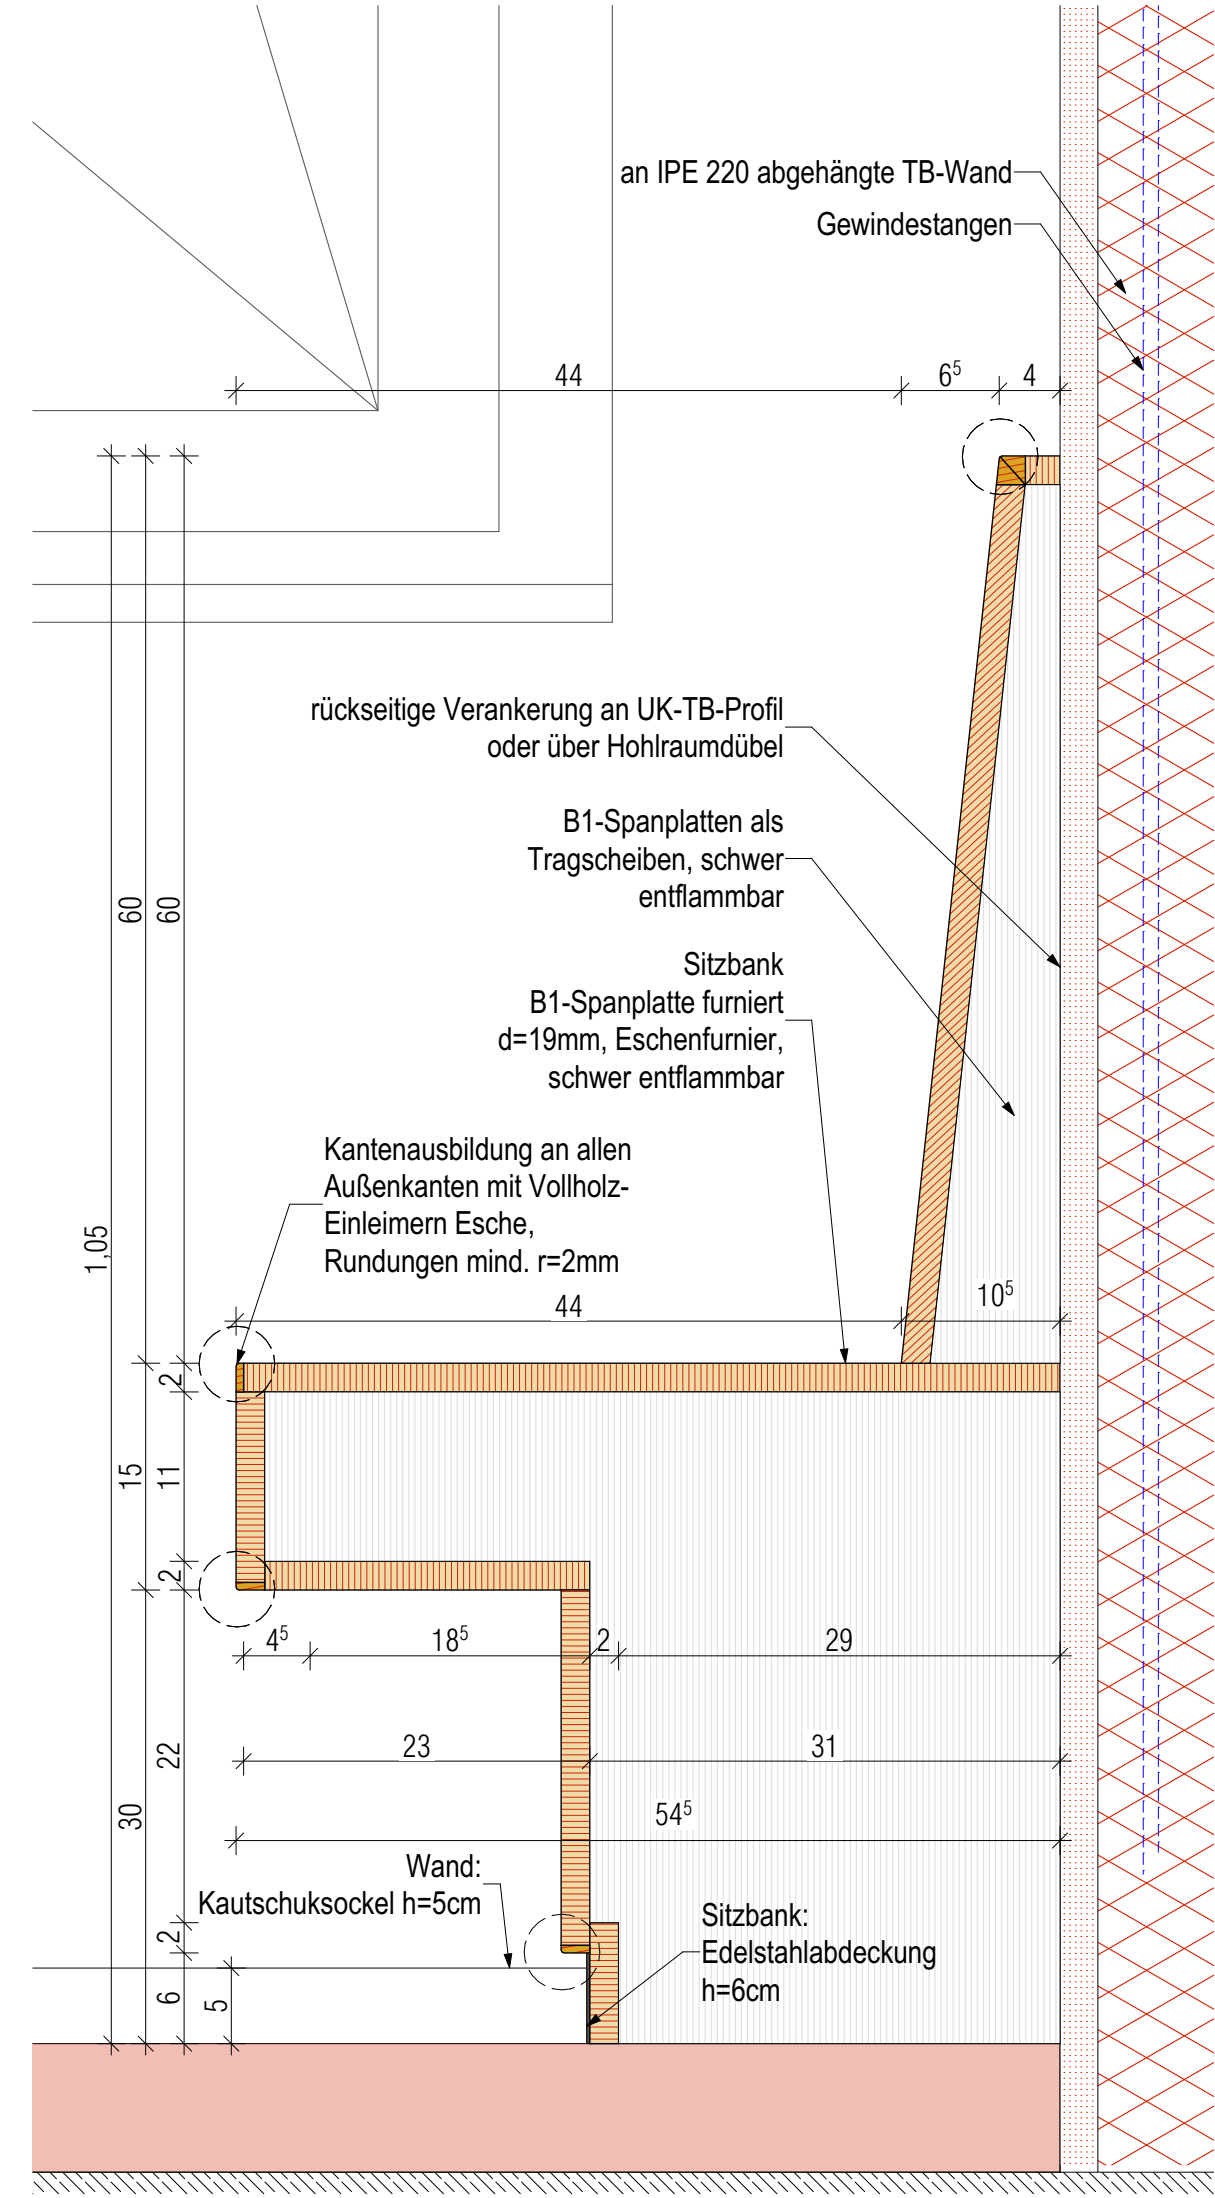

DET_695

Detail

1:5

HÖHENBEZUG: ± 0,00 = OK FFB EG = 201,16 m ü. NHN (DHHN 2016)					
S	ACH	DET	--	695	
GEBÄUDETEIL	GEWERK	DARSTELLUNG	EBENE	PLANNUMMER	INDEX
BAUHERR					
PROJEKT-NR./ OBJEKT-NR.:				DATUM:	11.09.2026
OBJEKT:		Kulturraum Erlanger Allee 151, Jena			
BAUMAßNAHME:		"Kulturraum neu gestimmt" Errichtung eines Schulkomplexes, bestehend aus Schule und Sporthalle			
PLAN:		Schulgebäude Detail Sitzbank Garderobe			MAßSTAB: 1:20, 1:5
PLANERSTELLER:					
PHASE:		H6 - Ausschreibung			BL - GRÖßE: A2