


# **Kapitel 1.4**

## **Positionspläne**

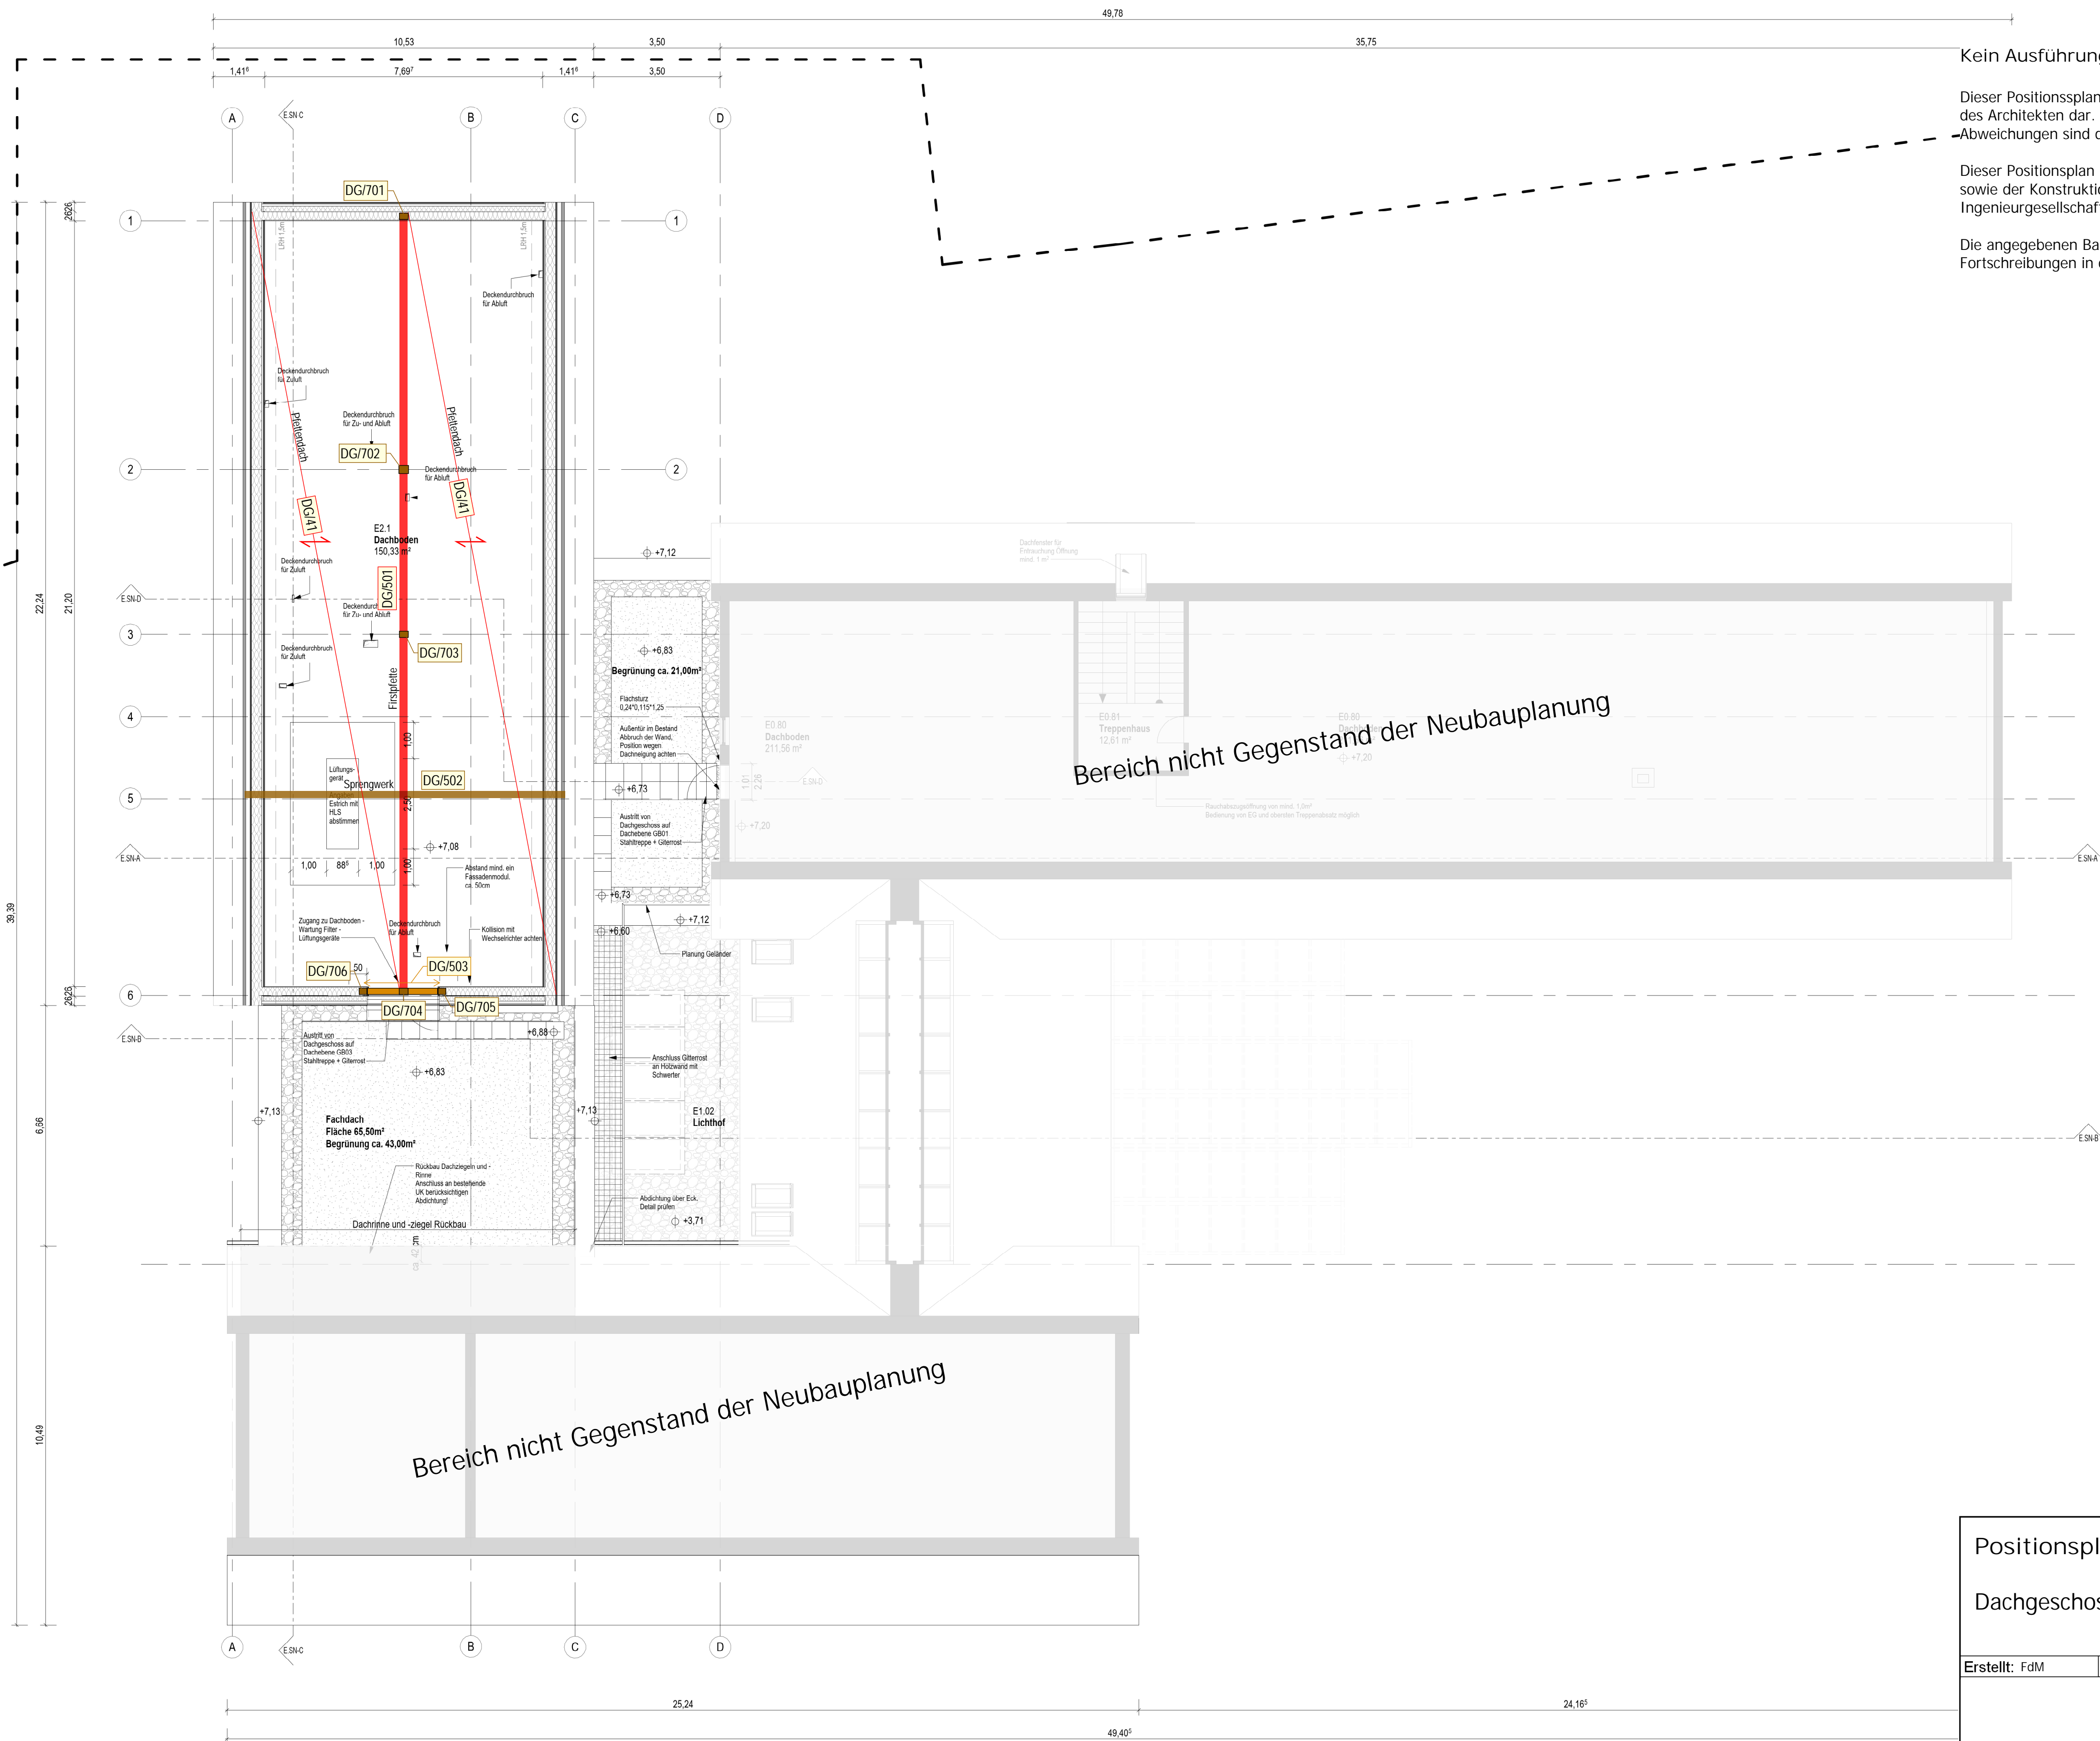

Kein Ausführungsplan!

Dieser Positionssplan stellt eine Ergänzung zu den Entwurfsplänen des Architekten dar. Bei Feststellungen von Widersprüchen und Abweichungen sind die Planverfasser zu informieren.

Dieser Positionssplan ist nur in Verbindung mit dem Lastannahmen sowie der Konstruktionsbeschreibung der RSP Ingenieurgesellschaft mbH gültig.

Die angegebenen Bauteilabmessungen gelten vorbehaltlich von Fortschreibungen in den nachfolgenden Planungsphasen.


## Positionssplan

### Dachgeschoss

Erstellt: FdM	Maßstab: 1:100	Datum: 23.05.2025
		Blatt / Index:
		1.4-002

## Zweigeschossiger Erweiterungsbau für die Hofburgschule Alten-Buseck

Grundriss Dachgeschoss  
Datum: 20.09.2024  
Maßstab: 1:100  
Format: 841 x 594  
Bauherr: Landkreis Gießen, Der Kreisausschuss- Schule, Bauen, Sport und Abfallwirtschaft

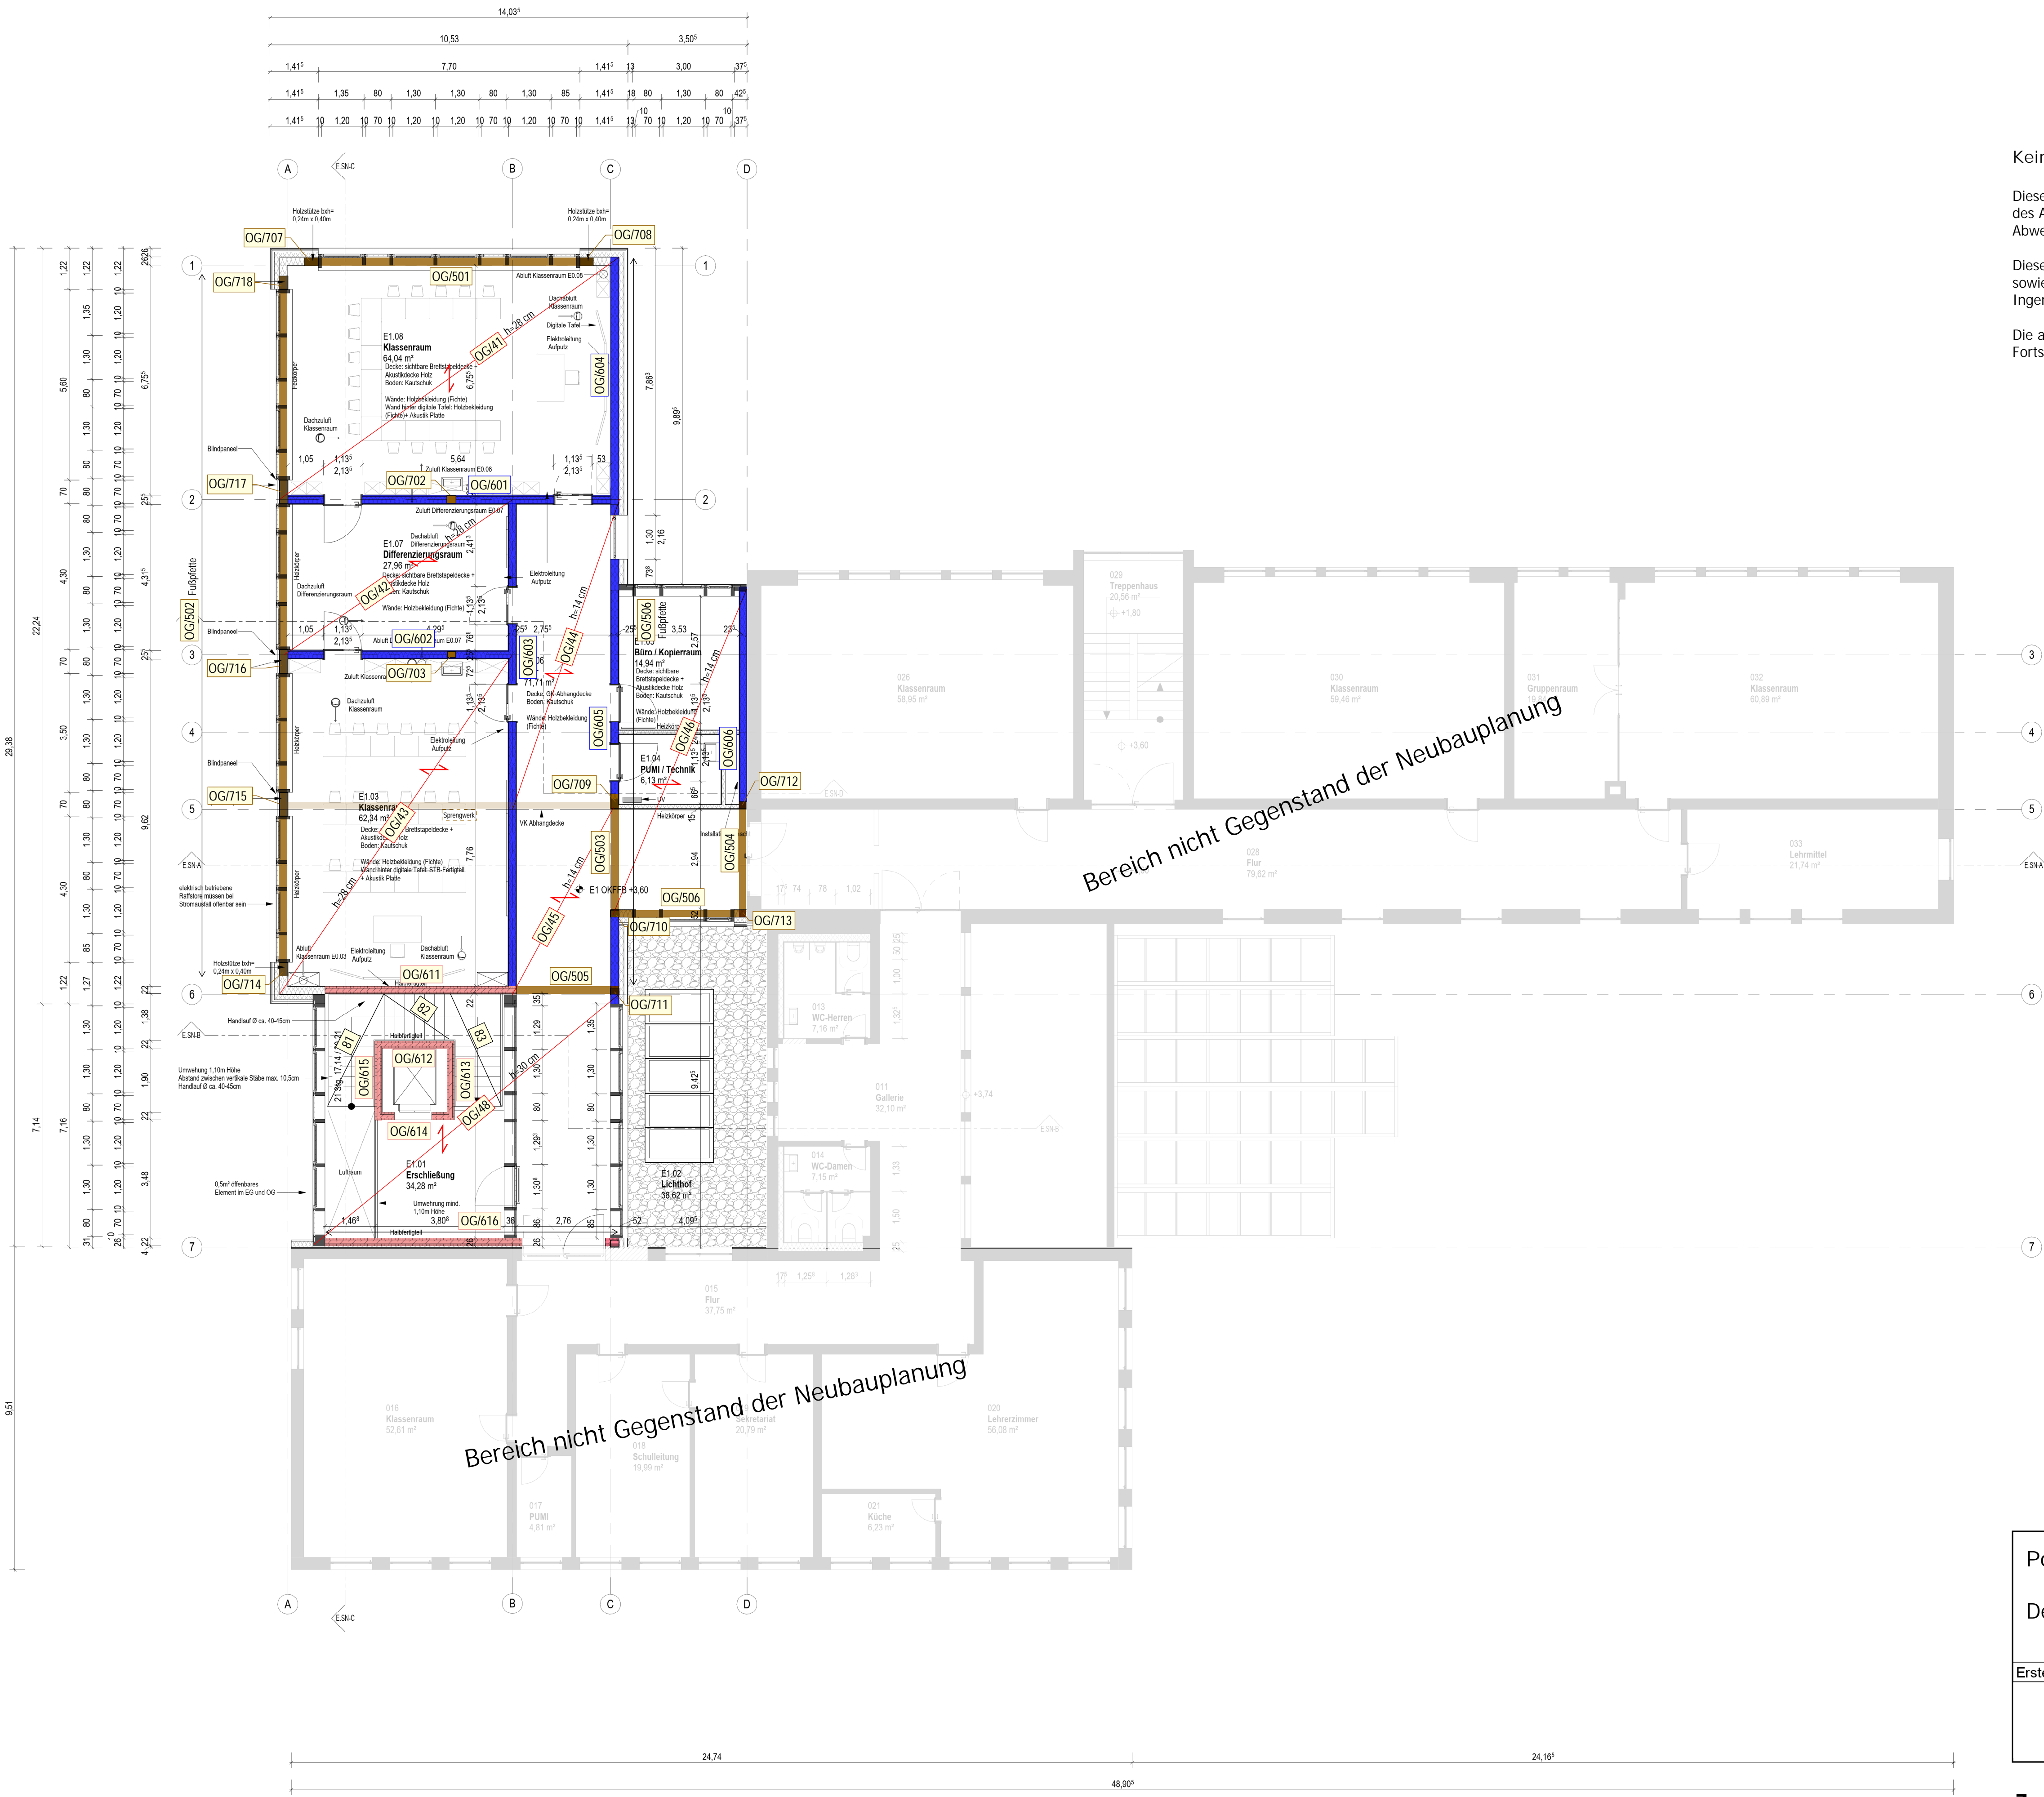

### Kein Ausführungsplan!

Dieser Positionssplan stellt eine Ergänzung zu den Entwurfsplänen des Architekten dar. Bei Feststellungen von Widersprüchen und Abweichungen sind die Planverfasser zu informieren.

Dieser Positionssplan ist nur in Verbindung mit dem Lastannahmen sowie der Konstruktionsbeschreibung der RSP Ingenieurgesellschaft mbH gültig.

Die angegebenen Bauteilabmessungen gelten vorbehaltlich von Fortschreibungen in den nachfolgenden Planungsphasen.

### Positionssplan

Decke über Obergeschoss


Erstellt: FdM	Maßstab: 1:100	Datum: 22.05.2025
		Blatt / Index:
		1.4-003

### Zweigeschossiger Erweiterungsbau für die Hofburgschule Alten-Buseck

Grundrisse E1  
Datum: 20.09.2024  
Maßstab: 1:100  
Format: 841 x 594

Bauherr: Landkreis Gießen, Der Kreisausschuss- Schule, Bauen, Sport und Abfallwirtschaft



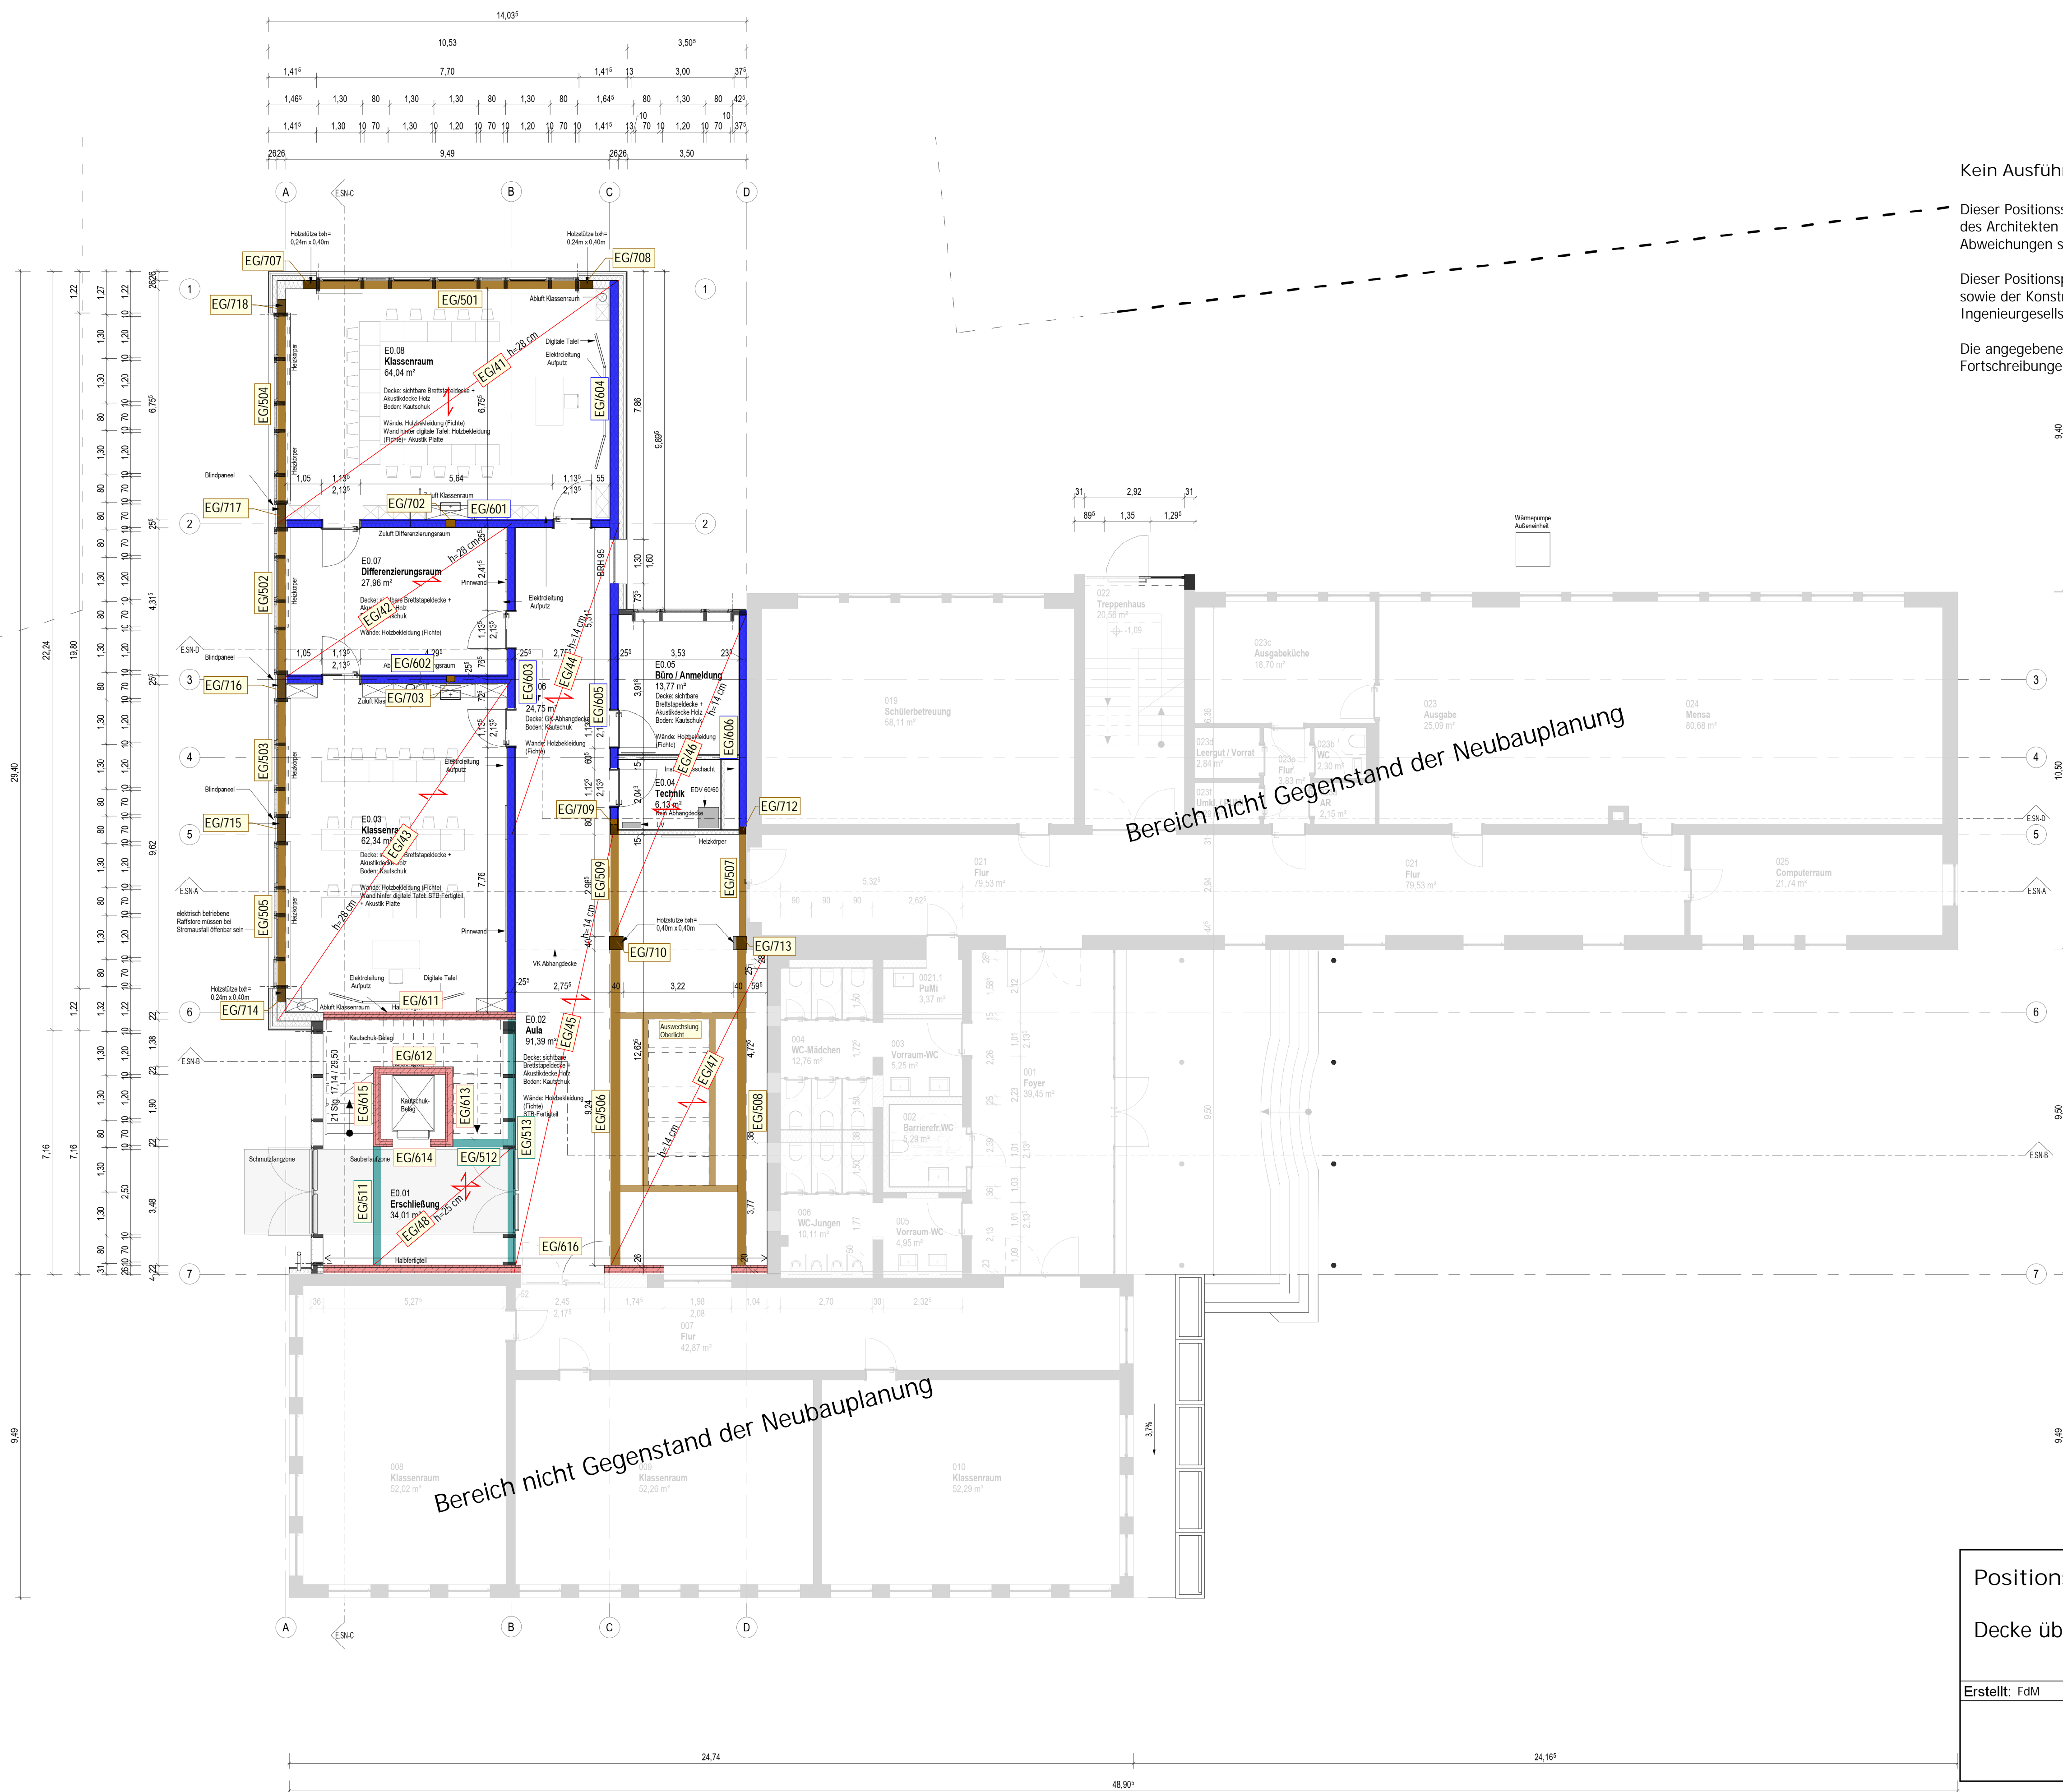

Kein Ausführungsplan!

Dieser Positionssplan stellt eine Ergänzung zu den Entwurfsplänen des Architekten dar. Bei Feststellungen von Widersprüchen und Abweichungen sind die Planverfasser zu informieren.

Dieser Positionsplan ist nur in Verbindung mit dem Lastannahmen sowie der Konstruktionsbeschreibung der RSP Ingenieurgesellschaft mbH gültig.

Die angegebenen Bauteilabmessungen gelten vorbehaltlich von Fortschreibungen in den nachfolgenden Planungsphasen.

Bereich nicht Gegenstand der Neubauplanung

Bereich nicht Gegenstand der Neubauplanung

### Positionssplan

Decke über Erdgeschoss

Erstellt: FdM	Maßstab: 1:100	Datum: 23.05.2025
		Blatt / Index:
		1.4-004

### Zweigeschossiger Erweiterungsbau für die Hofburgschule Alten-Buseck

Grundrisse E0  
Datum: 30.09.2024  
Maßstab: 1:100  
Format: 841 x 594  
Bauherr: Landkreis Gießen, Der Kreisausschuss – Schule, Bauen, Sport und Abfallwirtschaft