


DETAIL INSEKTENFREUNDLICHE STAUDENBEPFLANZUNG

MIT OESE
CA. 1,20 M ABSTAND
TAU, DURCHMESSER 36 MM
(BEETLÄNGE 10 M)

LEGENDE

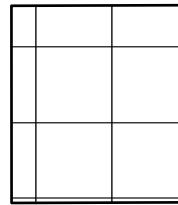

1X1 METER - RASTER



ANEMONE HUPEHENSIS
TOPFBALLEN 135 STÜCK 5 STÜCK PRO M²




AJUGA REPTANS
TOPFBALLEN 160 STÜCK 12 STÜCK PRO M²



AQUILEGIA VULGARIS
TOPFBALLEN 20 STÜCK 1 STÜCK PRO SYMBOL



ASTER DIVARICATUS
TOPFBALLEN 65 STÜCK 4 STÜCK PRO M²

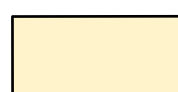


LAMIASTRUM GALEOBDOLON
TOPFBALLEN 120 STÜCK 6 STÜCK PRO M²



PULMONARIA OFFICINALIS
TOPFBALLEN 60 STÜCK 12 STÜCK PRO M²





TIARELLA CORDIFOLIA
TOPFBALLEN 370 STÜCK 12 STÜCK PRO M²

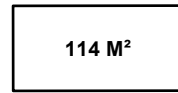


GESAMTFLÄCHE

MASSTAB = 1 : 100

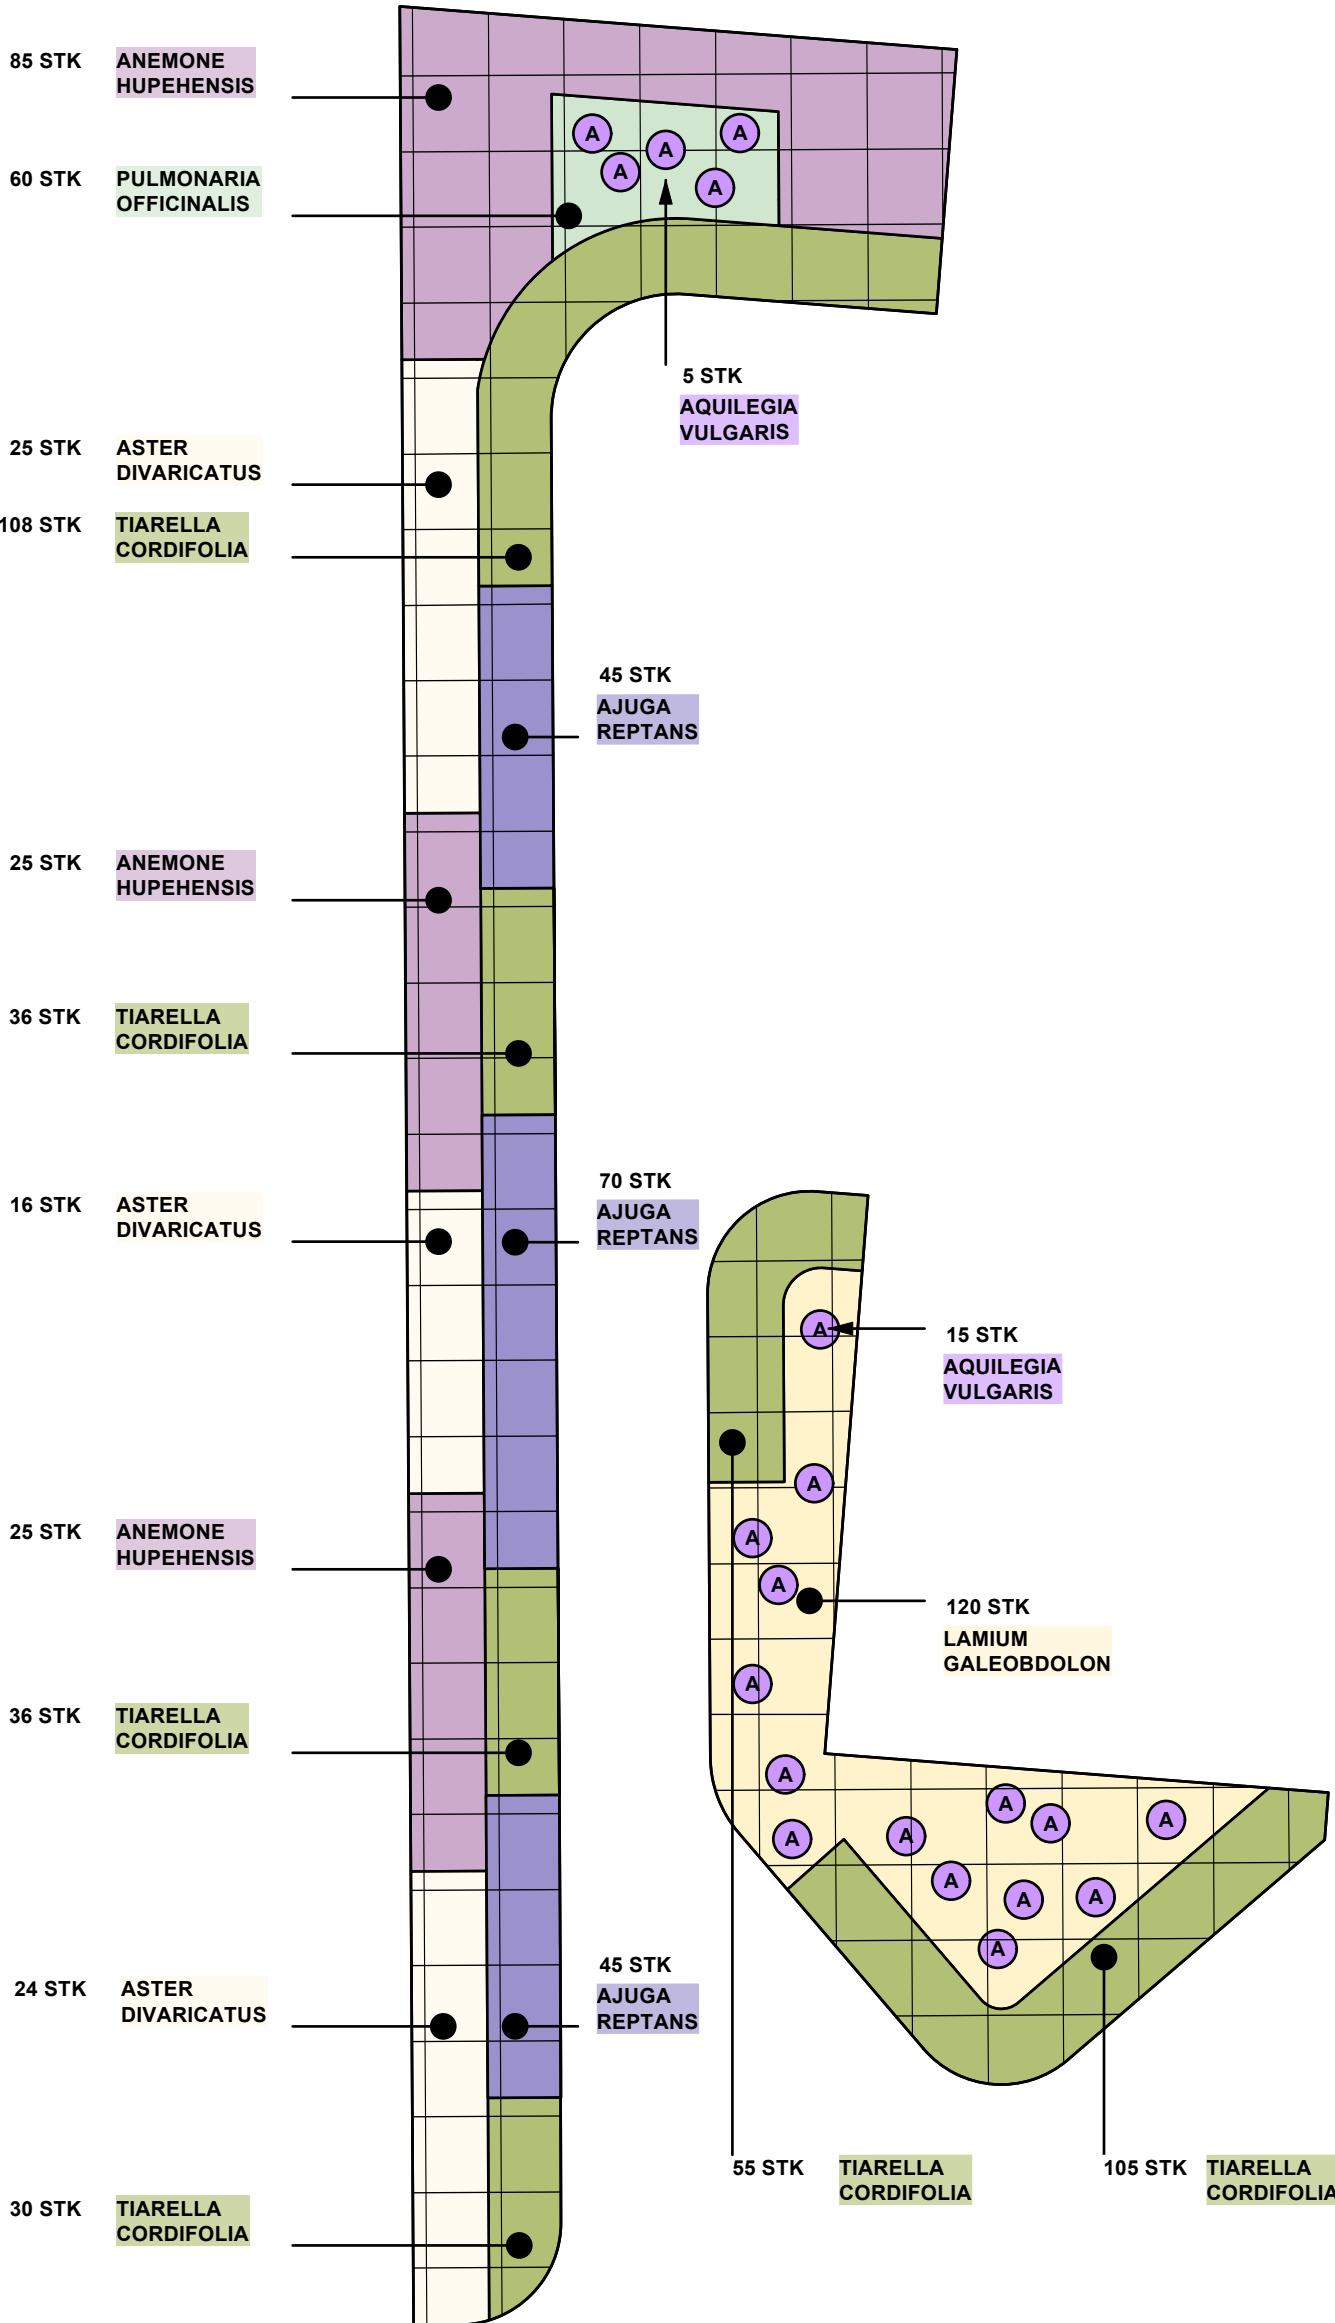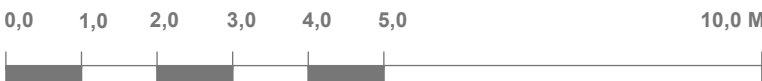

ÜBERSICHTSPLAN

ÜBERSICHT LAGE STAUDENBEPFLANZUNG IN ROT

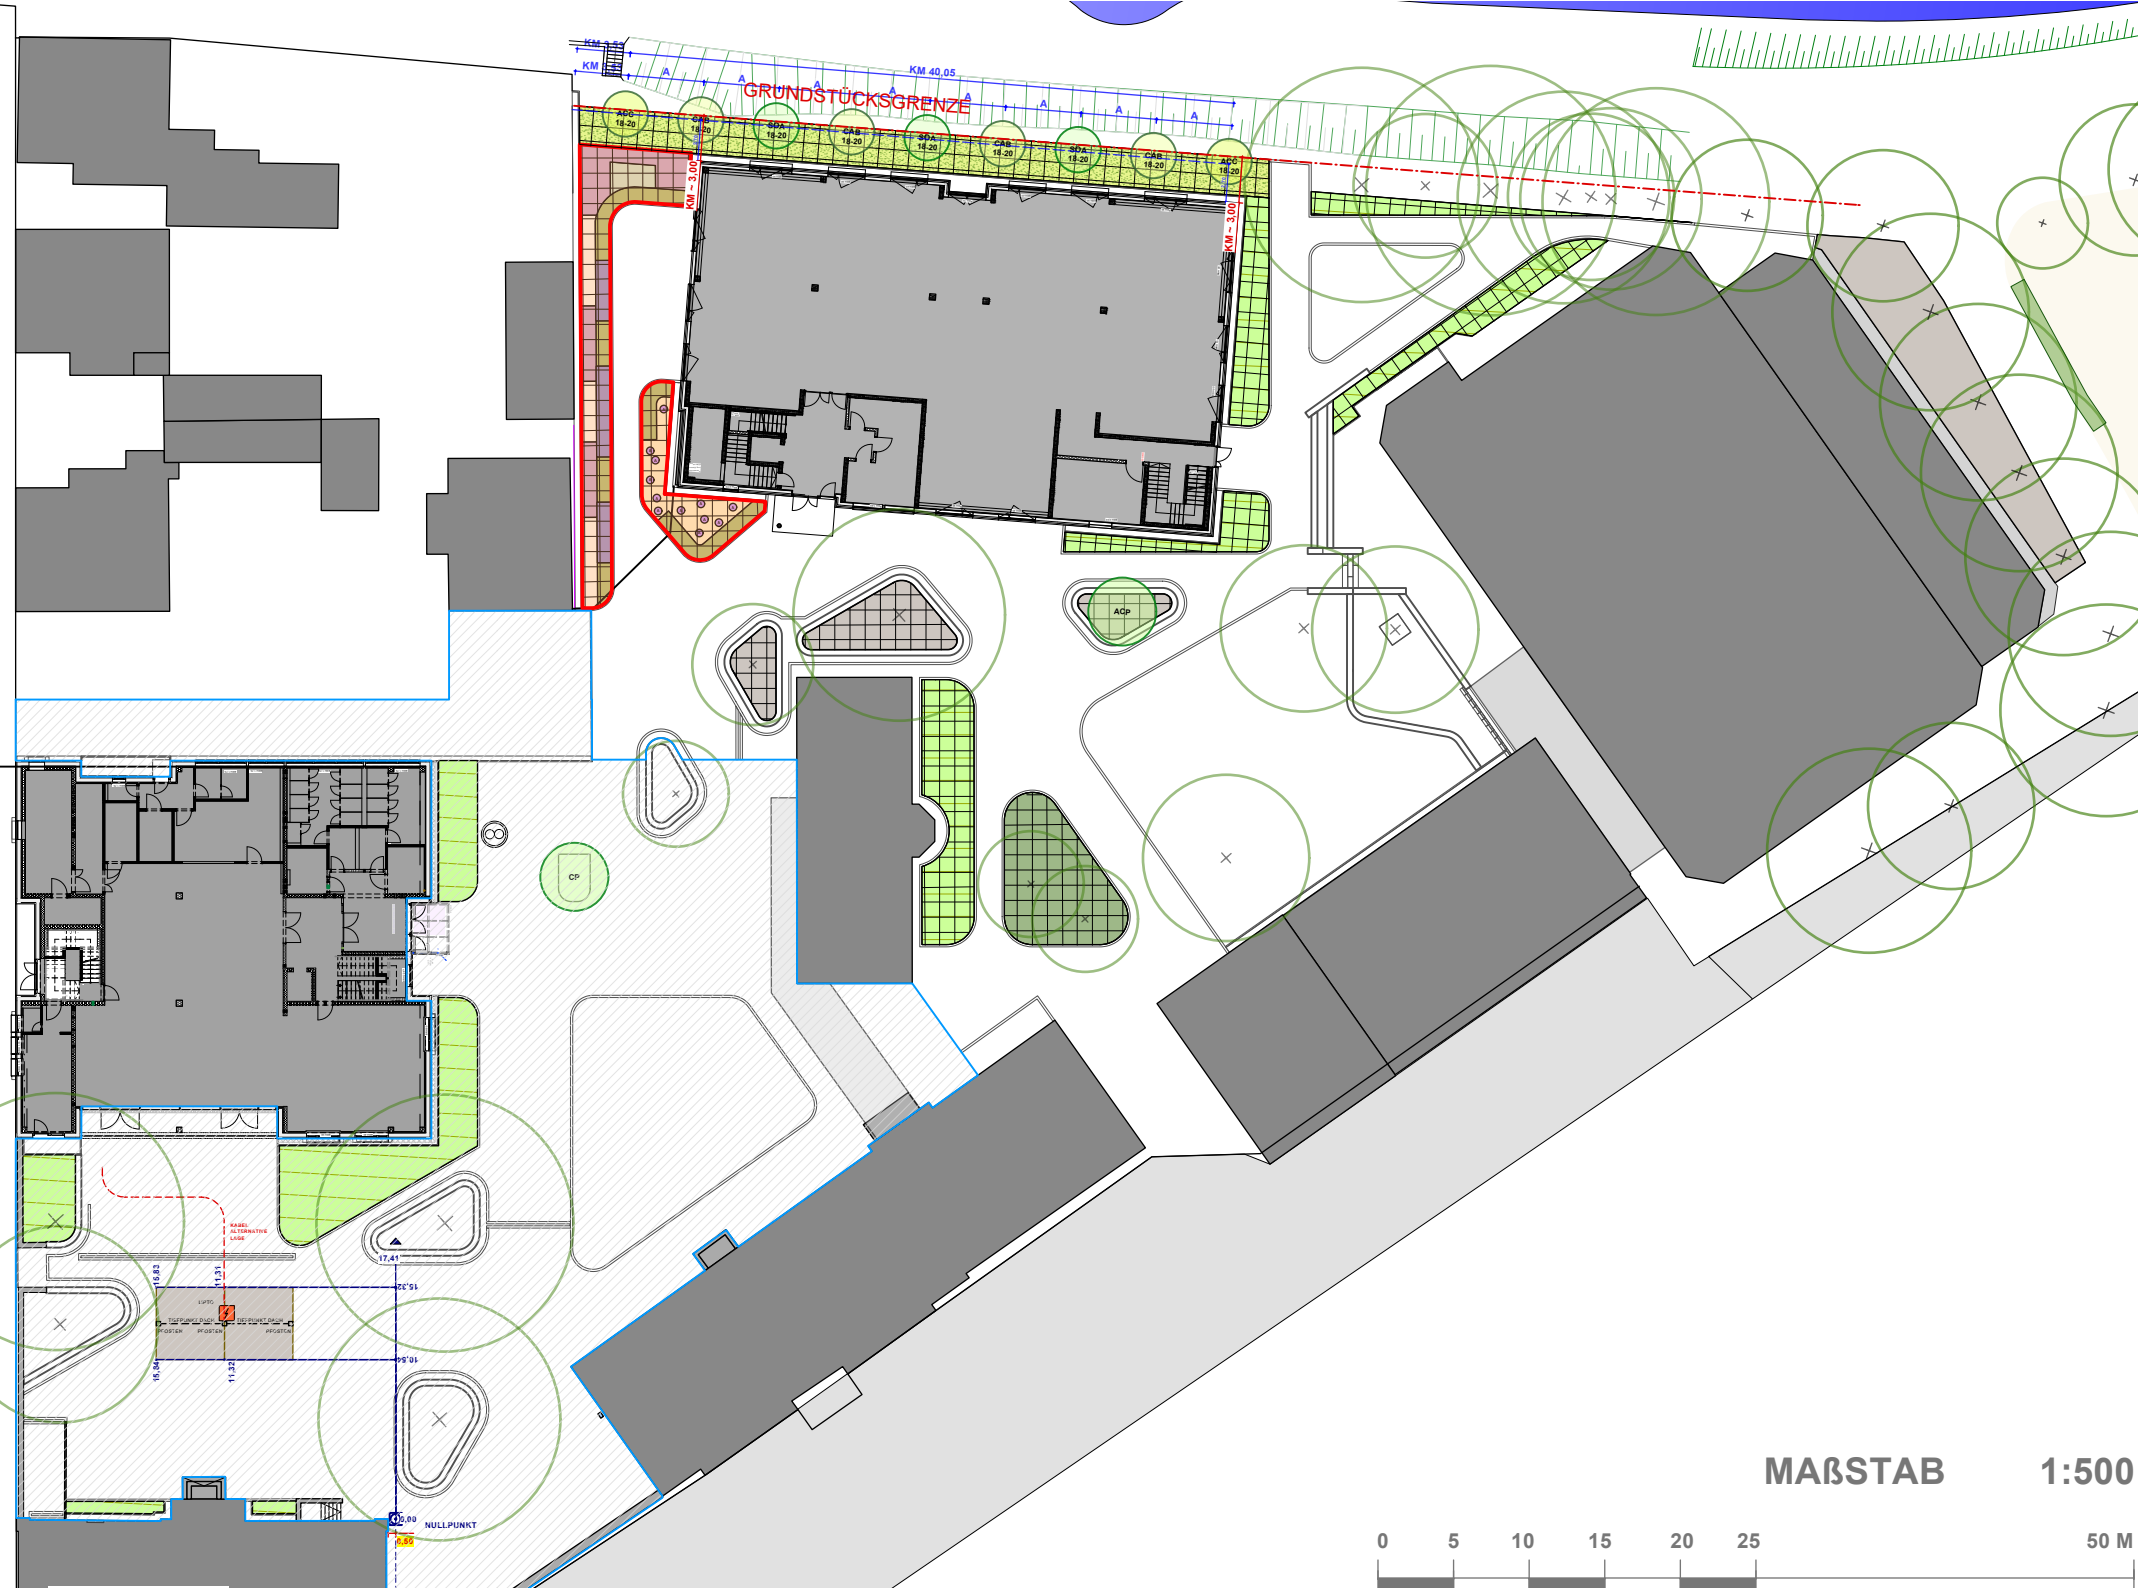

LV-BEILAGEPLAN

14.04.2026

| | | |
|-----------------------|--|------------|
| ANMERKUNGEN: | ALLE MASSANGABEN UND HÖHEN SIND VOR ORT DURCH DEN AUFTRAGNEHMER ZU ÜBERPRÜFEN. MAßE VON STRÄßEN-, WEG- UND PLATZFLÄCHEN SIND SO ANZUGLEICHEN, DASS MIT VOLLEN ODER HALBEN STEINEN, ENTSPRECHEND DES VERLEGEMUSTERS, GEARBEITET WERDEN KANN. SOLLTEN DIE FLÄCHEN UM MEHR ALS +/- 2 cm VON DEN EINGETRAGENEN BEMÄßUNGEN ODER FLUCHTEN ABWEICHEN, IST DIE ÄNDERUNG IM VORFELD MIT DER BAULEITUNG ABZUSTIMMEN. | |
| ERGÄNZENDE PLÄNE: | PLAN-NR. 5.2.2 2. BA ABSTECKPLAN SÜD PLAN-NR. 5.2.3 2. BA DETAILPLAN 2. BA SCHNITTANSICHTEN AA' - CC' PLAN-NR. 5.2.4 2. BA DETAILPLAN REGELSCHNITTE I-VI PLAN-NR. 5.2.5 2. BA DETAILPLAN REGELSCHNITTE VII-XIII PLAN-NR. 5.2.6 2. BA DETAILPLAN SITZMAUERELEMENTE PLAN-NR. 5.2.7 2. BA DETAILPLAN AUSSTATTUNG UND HANDLAUF PLAN-NR. 5.2.8 2. BA ELEKTRO- UND ENTWÄSSERUNGSLITUNGSPLAN PLAN-NR. 5.2.9 2. BA DETAILPLAN ERGÄNZUNG UNTERSTAND IM 1. BA PLAN-NR. 5.2.10 2. BA DETAILPLAN ZAUN U. BALLFANGZAUN/SPIELPLATZ PLAN-NR. 5.2.10.1 2. BA BEPFLANZUNGSPLAN PLAN-NR. 5.2.10.2 2. BA BEPFLANZUNGSPLAN SCHNITTE PFLANZFLÄCHEN PLAN-NR. 5.2.10.2.2 2. BA BEPFLANZUNGSPLAN DETAILPLAN STAUDEN | |
| GEÄNDERT: | | |
| PROJEKT: | ERSATZNEUBAU FÜR ORFA-PAVILLONS MIT MENSA UND BETREUUNGSGRÄUMEN AN DER GRUNDSCHULE LOLLAR UMGESTALTUNG DER FREIANLAGEN SCHUR 2-6 35457 LOLLAR | |
| BAUHERR: | LANDKREIS GIEßEN DER KREISAUSSCHUSS RIVERSPLATZ 1-9 35394 GIEßEN | |
| PLANUNGSSTAND: | AUSFÜHRUNGSPLANUNG 2. BA BEPFLANZUNGSPLAN DETAILPLAN STAUDEN | |
| MAßSTAB: | 1:500, 1:100 | |
| DATUM: | APRIL 2026 | |
| GEZEICHNET: | SW | |
| PLAN-NR.: 5.2.10.2 | BAUHERR: | ARCHITEKT: |
| | | |