



 

- LEGENDE
- Fläche Baustelleneinrichtung
 - Arbeitsbereiche / Flächen
 - Gerüste

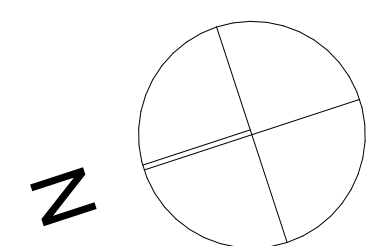

10.00 = +224.21 m über NN

Baustelleneinrichtung

Plannummer:
23030_DSE
Projekt:
BA2 Dachsanierung BG Holz und Metall
Verbleib:
Plannummer:
23030_GB-2-GR-01
Planart:
Lageplan

Datum: 31.07.2028

Maßstab: 1:100 1.730 x 841

Index: Änderung Datum ges.

Grundstück:
Lucas-Cranach-Platz 2 99087 Erfurt

Flurstück, Gemarkung, Flur:
63/22 / Erfurt - Daberstedt

Rechts:
Berufsgenossenschaft Holz und Metall
Isaac-Fußte-Allee 189 55124 Mainz

Freigebe Bauherr:

Planung:

ADOBE

ARCHITECTEN + INGENIEURE

ADOBE Architekten + Ingenieure GmbH

Elisenstraße 10, 99086 Erfurt

(T) 0961-77919620 (M) post@adobe.eco

gezeichnet: LB geprüft: MH