


(Maßstab 1:50)

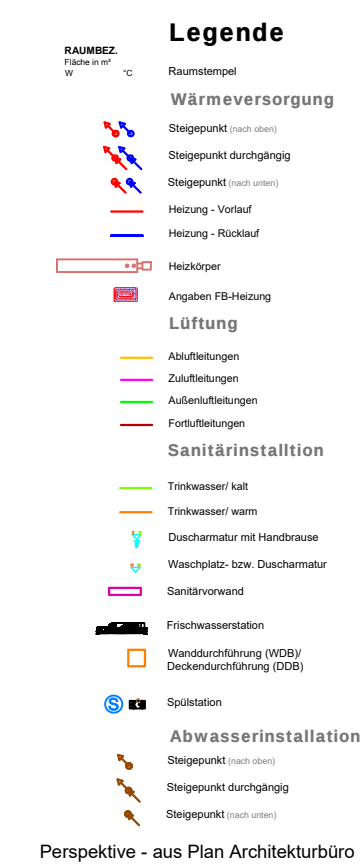

|   |  |                    |  |                        |  |                        |  |          |  |                                                 |  |
|---|--|--------------------|--|------------------------|--|------------------------|--|----------|--|-------------------------------------------------|--|
| ID Zeichnungsnummer<br>PLANNUMMER   |  |                    |  |                        |  |                        |  |          |  | 14.09.2023<br>DATUM                             |  |
| ANFORDERUNGEN / ERGÄNZUNGEN   |  |                    |  |                        |  |                        |  |          |  | NAME:                                           |  |
| GS      -      B      N      -      HLS      -      HU      -      GR      +1      -      50      -      00      -      20240430   |  |                    |  |                        |  |                        |  |          |  |                                                 |  |
| Liegenschaft   |  | Gebäude<br>Bauwerk |  | Art der<br>Baumaßnahme |  | Sparte HOAI            |  | Phase    |  | Inhalt<br>Erklärung                             |  |
|   |  |                    |  |                        |  |                        |  |          |  | Maßstab<br>Index<br>Datum                       |  |
|  <div style="margin-left: 20px;"> <b>Amt Markkreis Salzweid</b><br/><br/>         Protokoll: Kart-Mark-Str. 32<br/>         29161 Salzweid<br/><br/>         Telefon: 03001840-0<br/>         Telefax: 03001840-2159<br/>         info@markkreis-szw.de       </div> |  |                    |  |                        |  |                        |  |          |  | Planungsbüro                                    |  |
|   |  |                    |  |                        |  |                        |  |          |  | Datum                                           |  |
| Liegenschaft / Adresse:<br><br><b>Neubau von Raummodulen<br/>         Gemeinschaftsschule G.E.-Lessing<br/>         Lindentalweg 29<br/>         29410 Salzweid</b>   |  |                    |  |                        |  |                        |  |          |  | LOK.:                                           |  |
| Gebäude / Bauwerk / Bauteil / Teil / Objekt:<br><b>Schulgebäude</b>   |  |                    |  |                        |  |                        |  |          |  | Gebäude-Nr.:<br><b>Haus 2</b>                   |  |
| Bauart/Anlage / Planinhalt / Geschoss:<br><b>Heizungs-Lüftungs- und Sanitärinstallation<br/>         Grundriss Obergeschoss</b>   |  |                    |  |                        |  |                        |  |          |  | Planungsbüro / Leistungsphase:<br><b>HU-BAU</b> |  |
| Gezeichnet   |  | Zeichnungsleiter   |  |                        |  | Maßstab:               |  | Blatt-G: |  | Plan-Nr.:                                       |  |
| Datum / Unterschrift<br>Bearbeiter:   |  | Zeichnungsgeber    |  |                        |  | 1:50                   |  | 632x1025 |  | OG_HLS                                          |  |
| Leiter Bauabst. Standort:   |  |                    |  |                        |  | Maßstabsverkleinerung: |  |          |  |                                                 |  |
| Unterschrift   |  |                    |  |                        |  | Unterschrift           |  |          |  |                                                 |  |