


(Maßstab 1:50)

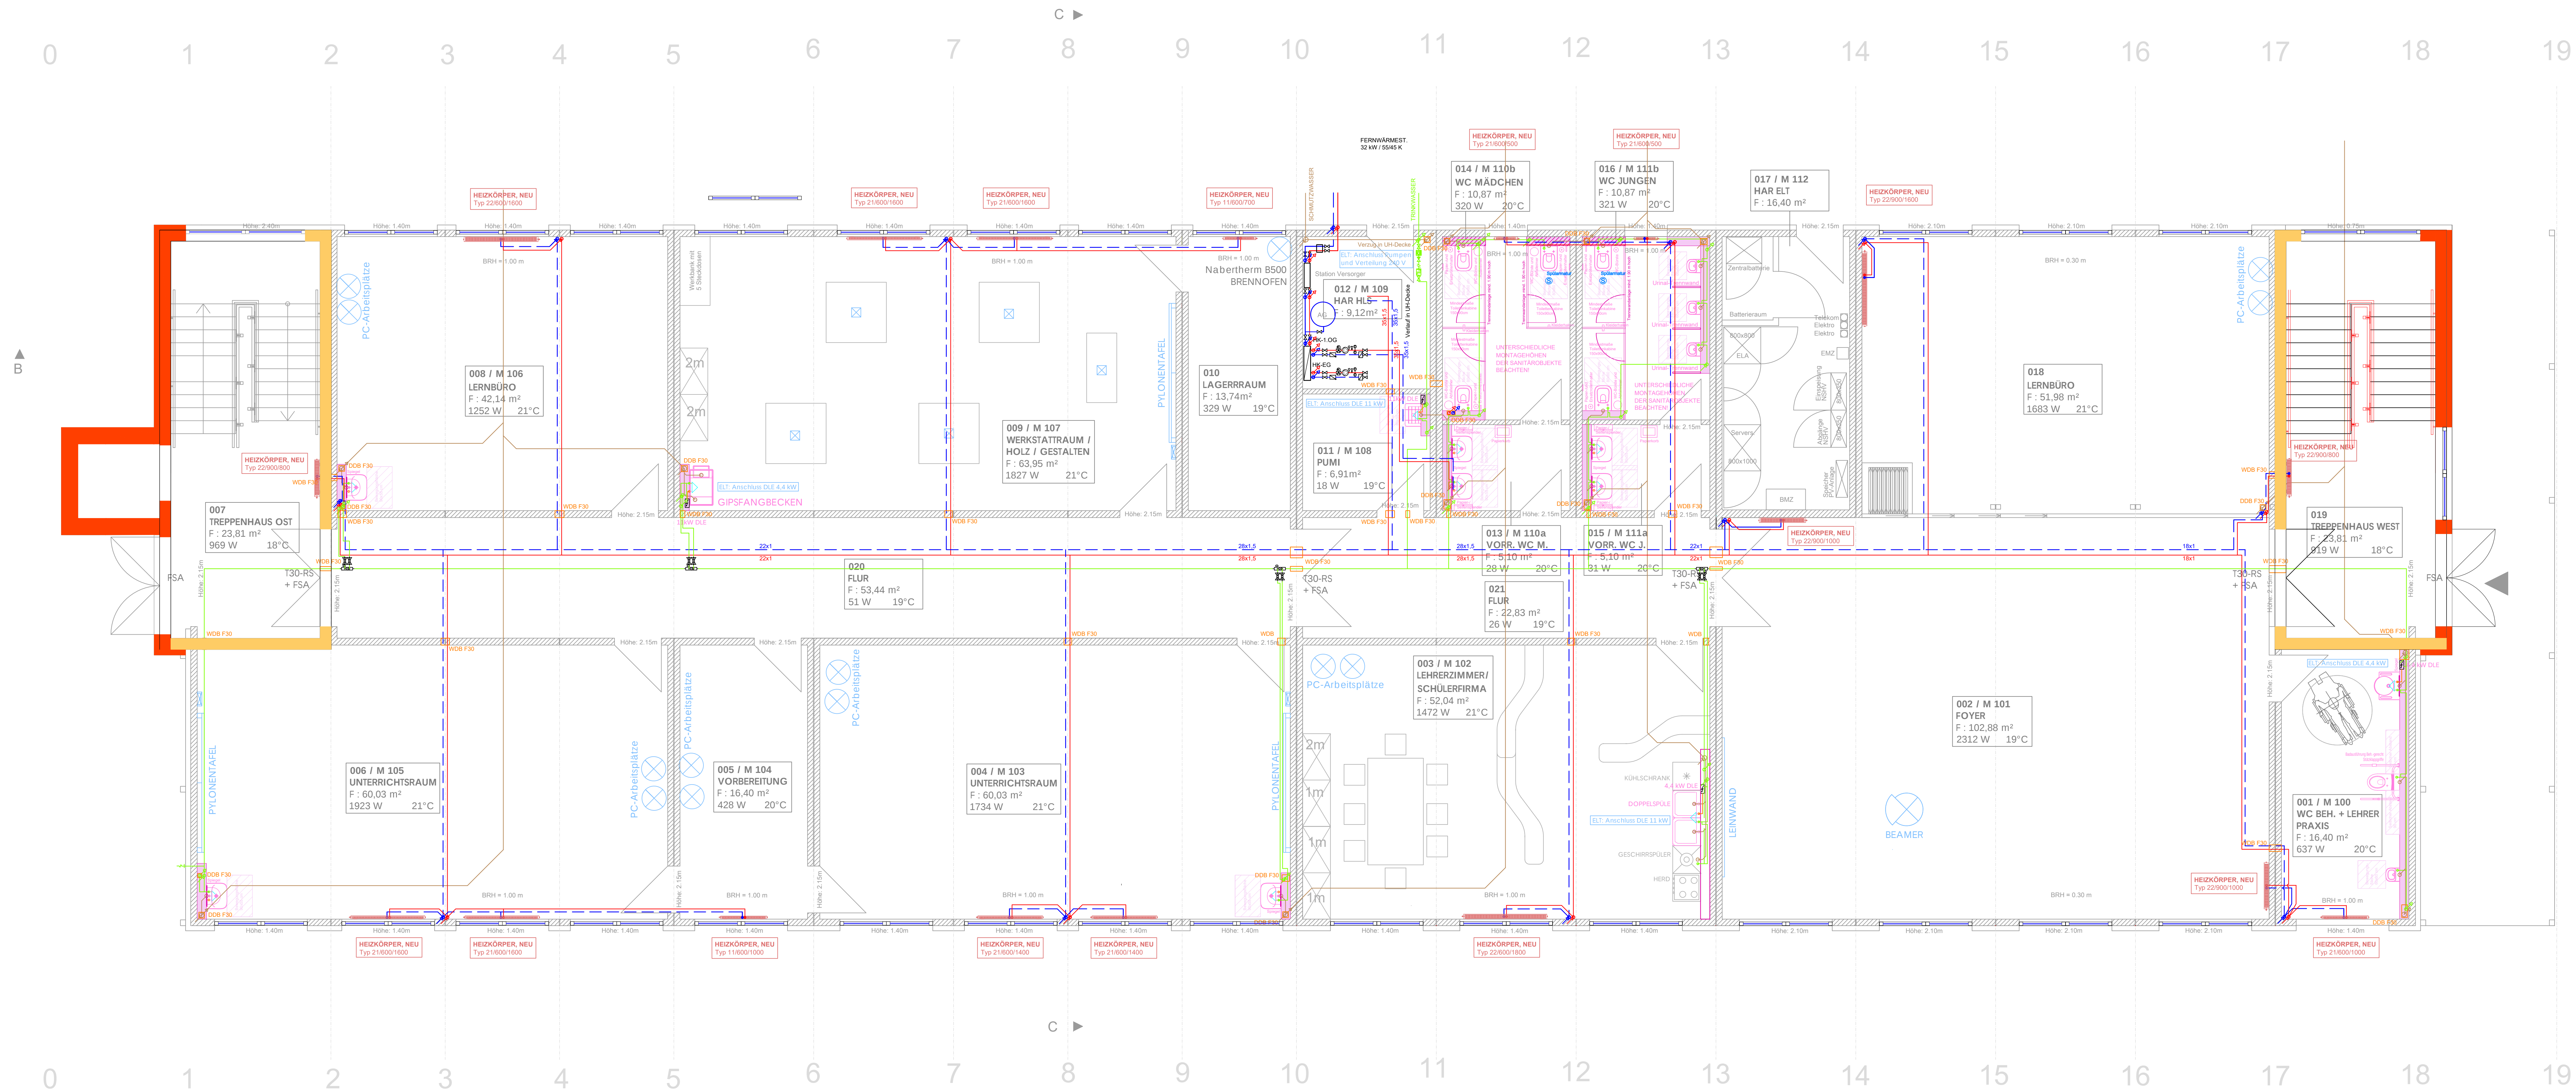

Zrechnungsbemerkung										14.04.2025	
PLANNUMMER: ANLAGEN / ERGÄNZUNGEN										NAME: DATUM:	
GS B N HLS HU GR 0 50 00 20240430											
Liegenschaft		Gebäude		Art der Bauanfrage		Spalte HOA		Phone		Datum	
		Altmühlkreis Salzwedel Postfach Karl-Marx-Str. 32 29415 Salzwedel Telefon: 03901/846-3 Telefax: 03901/840-2199 info@altmuehlkreis.de		Planungsdatei:							
				Datum: Unterschrift:							
Liegenschaft / Adresse:				LÖNr.:				Baumbefreiung / Planhaft / Geschoss:			
Neubau von Raummodulen Gemeinschaftsschule G.E.-Lessing Lindenallee 29 29410 Salzwedel				Haus 2				Heizungs-/ Lüftungs- und Sanitärinstallation Grundriss Erdgeschoss			
Gebäude (Bauwerk / Bauteil / Trakt / Objekt)				Gebäude-Nr.				Planungstiefe / Leistungsphase			
Schulgebäude				Haus 2				HU-BAU			
Gezeichnet		Ausgezeichnet		Maßstab:		Blatt-Nr.:		Papier-Nr.:		EG_HLS	
Dargestellt / Unterschrift:		Baugruppenleiter		1:50		GS-01/385		EG_HLS			
Datum:				GEO-Prüfung:		GS_B_N_HLS_HU_GR_0_50_00_20240430					
Leiter Baubüro / Sonder:				Nutzende Vereinbar:							
Unterschrift:				Unterschrift:							