


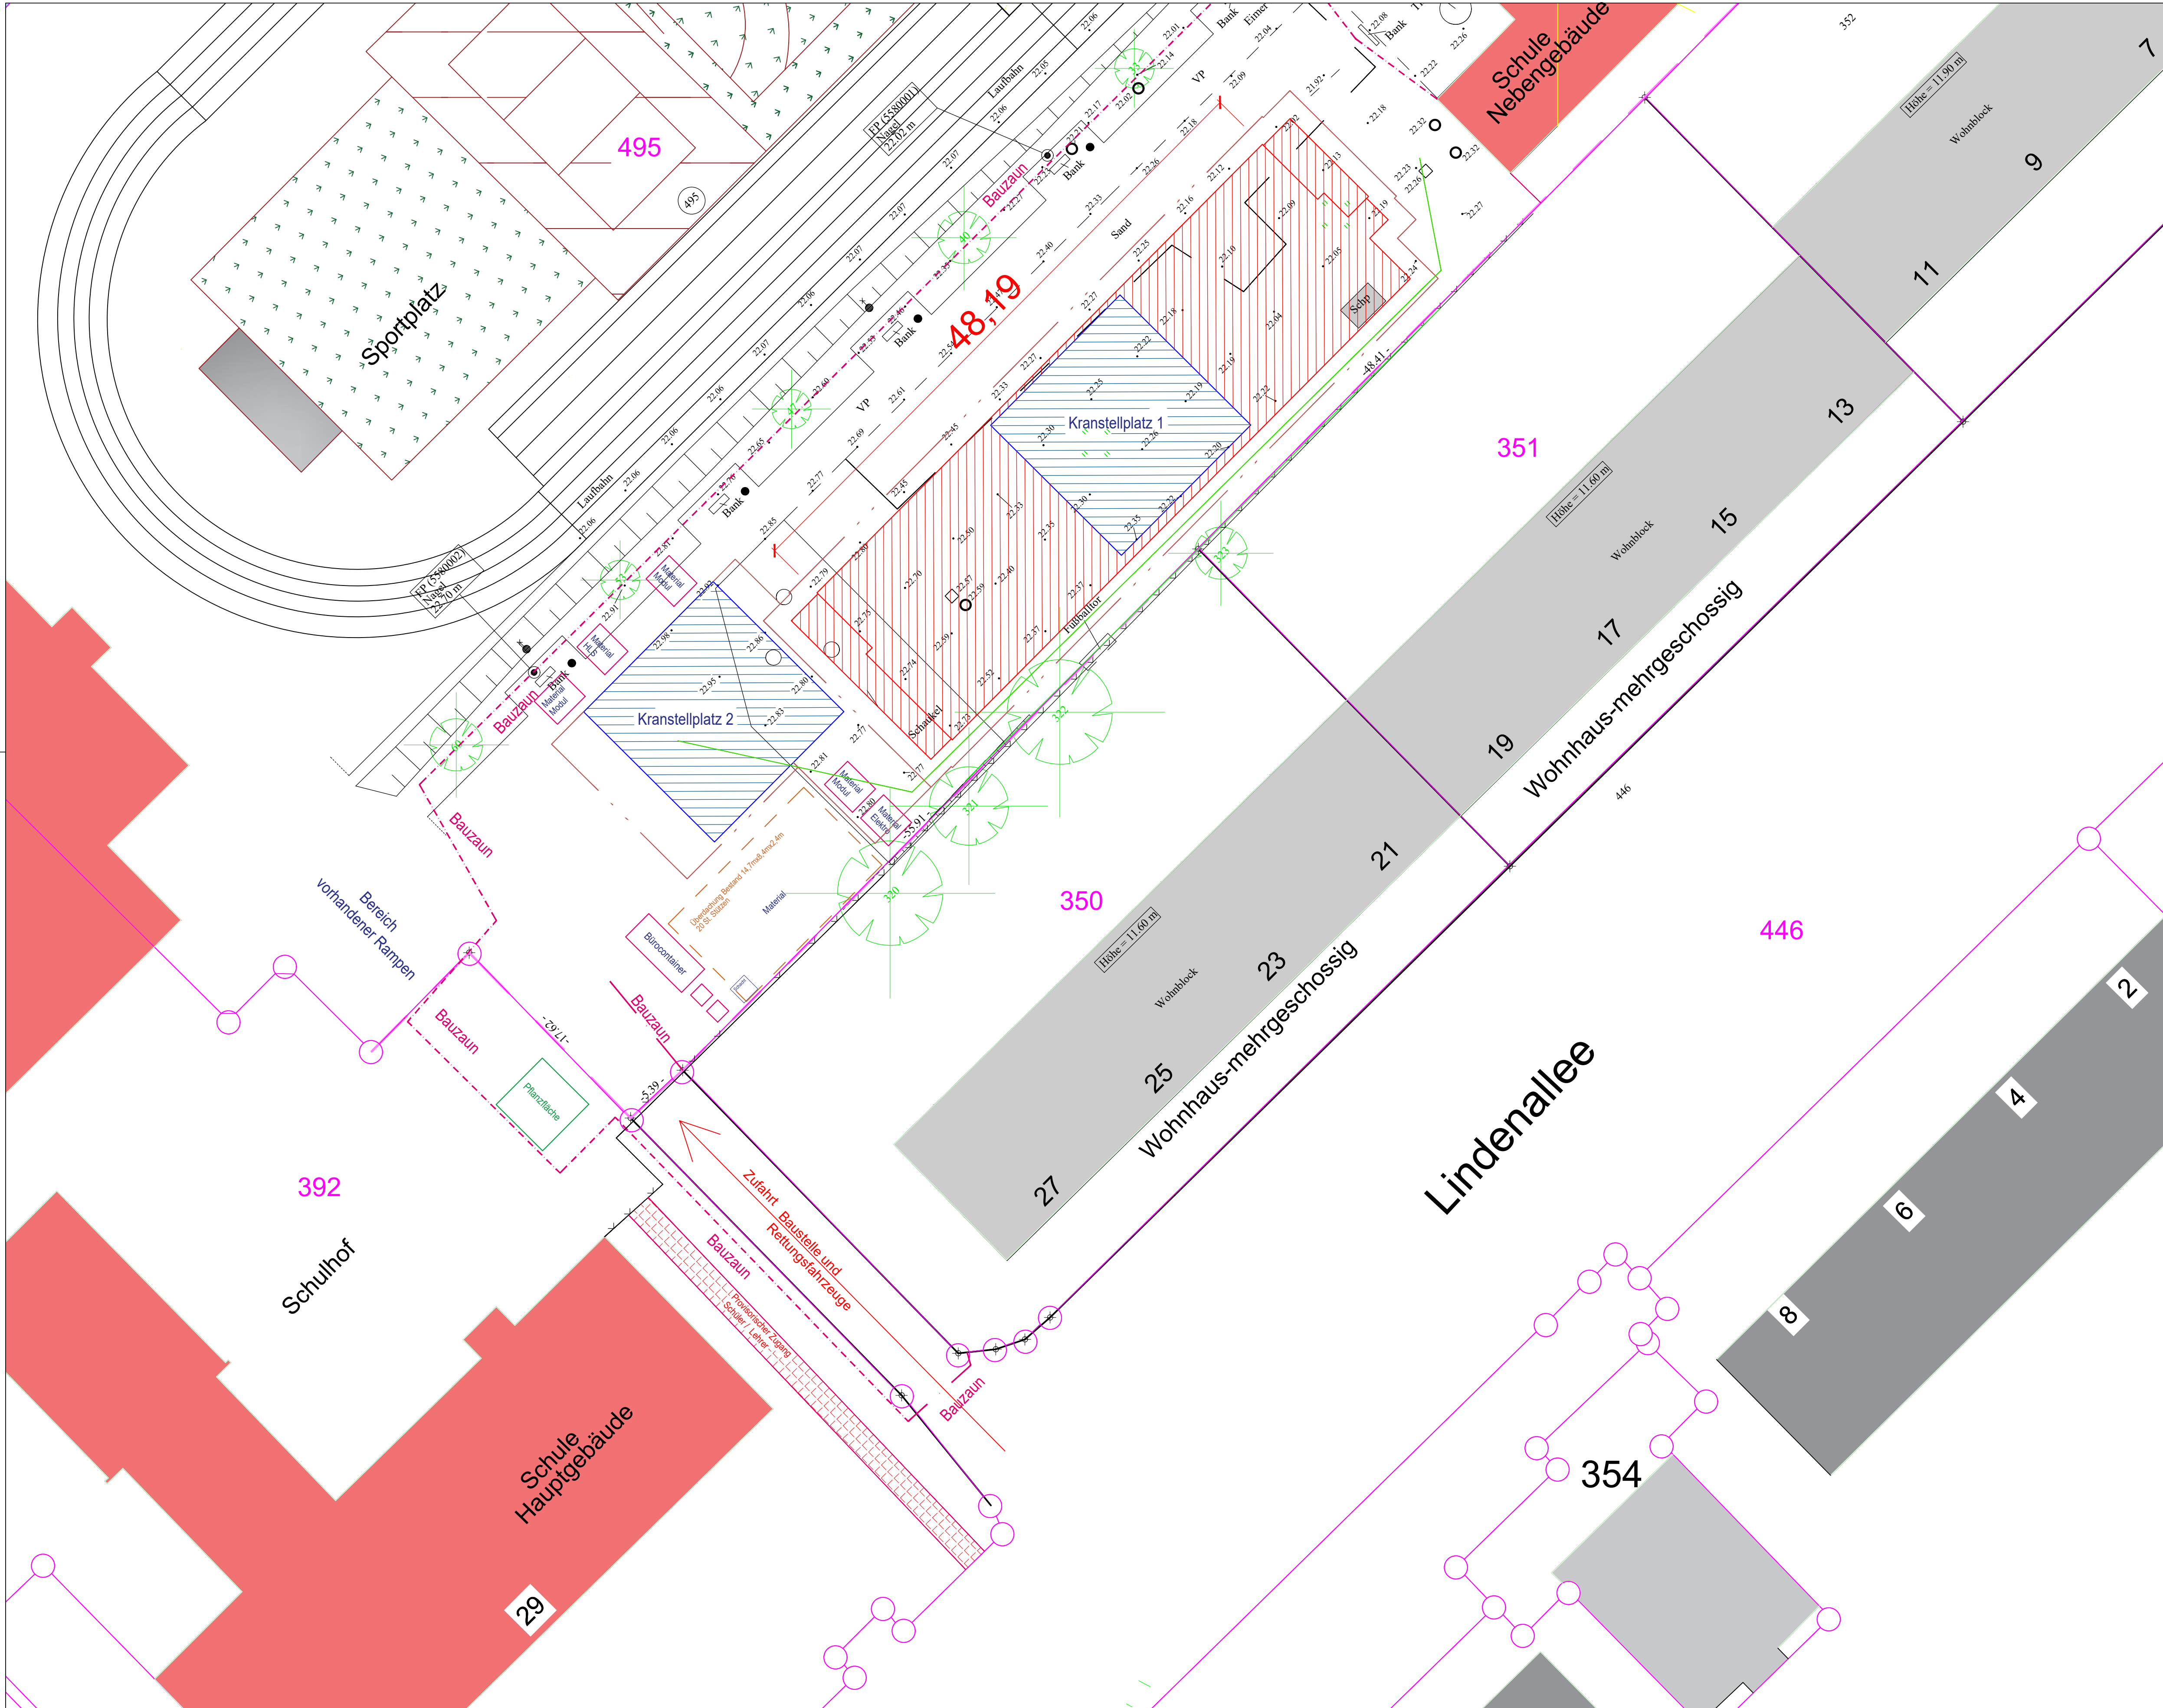

Legende :

- Flurstücksgrenze
- 81 Flurstücksnummer
- Bebauung Bestand
- Planung
- Planung Errichtung Container
- Stellfläche Kran
- Gebäude Bestand

Hansestadt Salzwedel
Gemarkung Salzwedel
Flur 77
Flurstück 495

Auftraggeber : Altmarkkreis Salzwedel		Unterlage : 1	
Straße Karl-Marx-str. 32		Blatt-Nr.: 7	
Ort 29410 Salzwedel		Reg.-Nr.:	
		Datum	Zeichen
		bearbeitet	
		gezeichnet	11.03.25
		geprüft	
		Lageplan	
		Maßstab : 1 : 250	
Aufgestellt		Errichtung Schulgebäude	
Salzwedel , den11.03.2025...		Planung	