


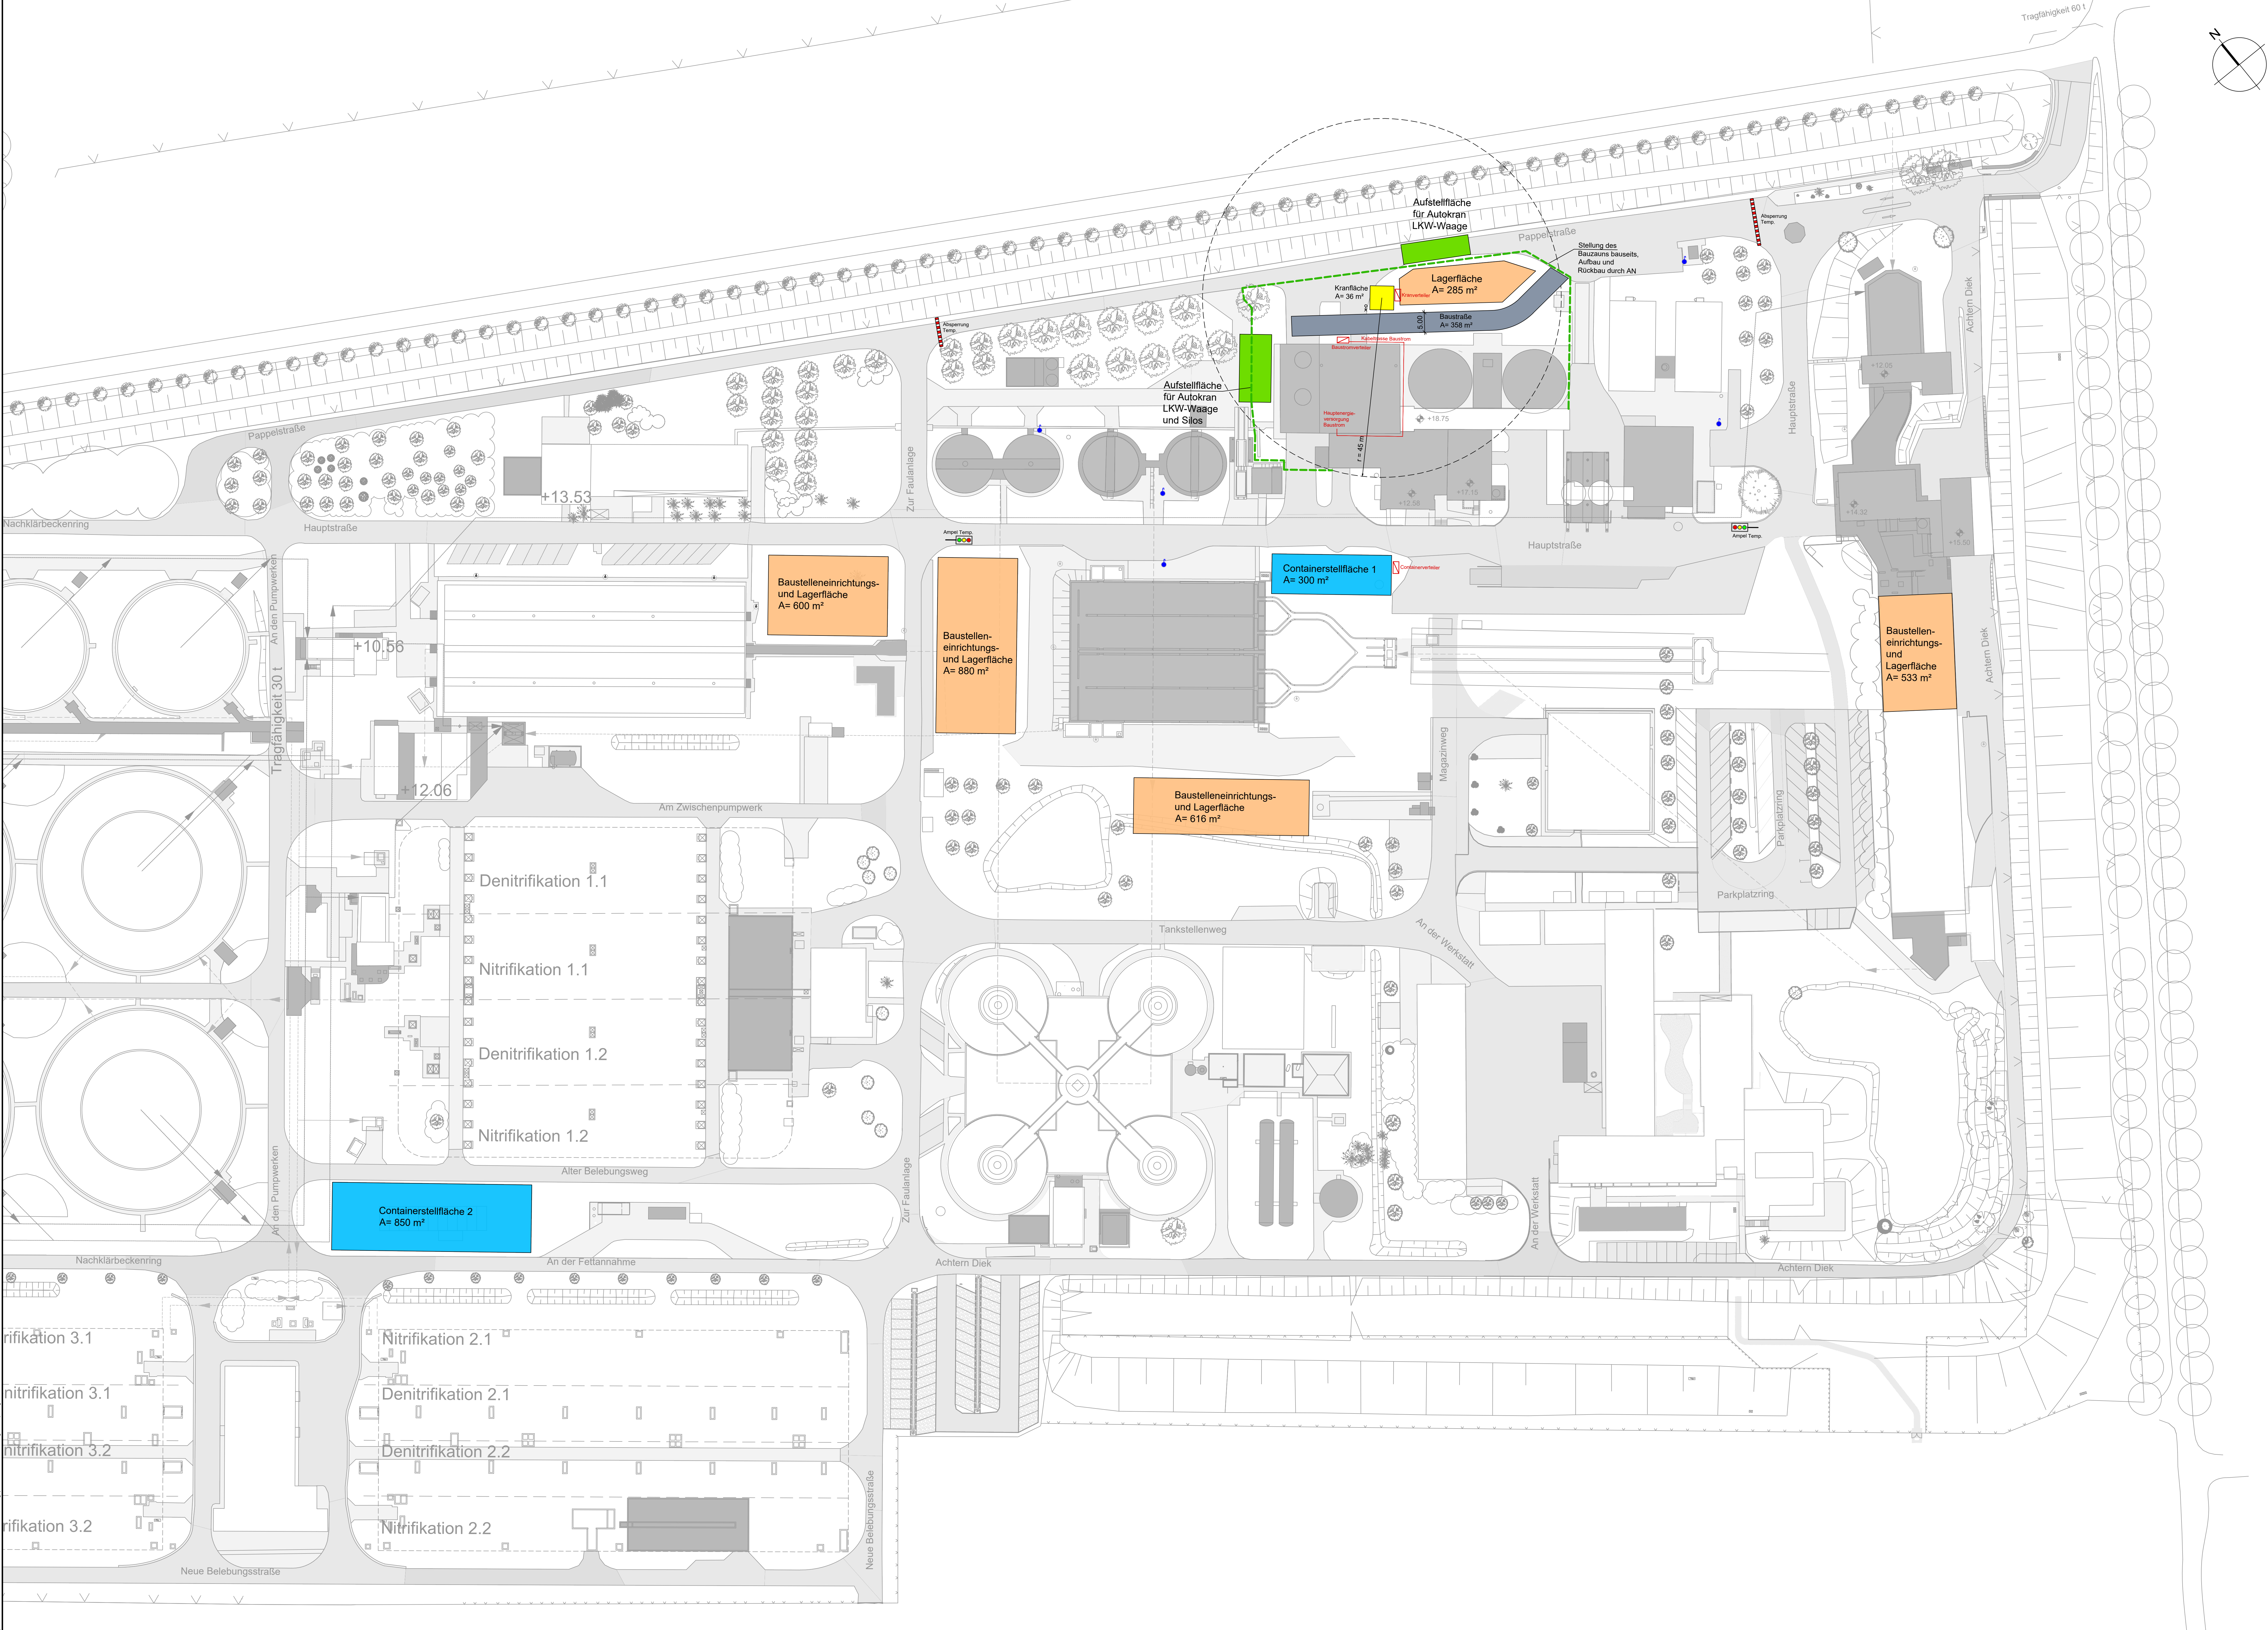

**Legende:**

Bestand Gebäude

Bestand Straßen

Bestand Wege

Baustraße

Lagerfläche

Containerstellfläche

Kranfläche

Aufstellfläche

Baustromverteiler

Kabeltrasse Baustrom

Bauzaun

Hydrant

Maßleuchte

Anmerkung:  
Rohrleitungsgräben sind temporär gegen Unbefugte zu sichern.

01020

0

10

20

30

40

50 m

1:500

Alle Angaben und Maße sind am Bau zu prüfen!

Verweis Index

Änderungswahl  
aktuel Index

Planungsgrundlagen:

Bestandsplan: AZV\_KW\_LP-01mg

Ersteller: AZV

Stand: 04.12.2019

Die u. g. Unterlagen dienen ausschließlich als technische Planungsgrundlage im Rahmen des Bauverfahrens. Die  
übernimmt für die Richtigkeit, Vollständigkeit und Aktualität der Inhalte keine Gewähr. Jegliche Haftung ist ausgeschlossen. Änderungen  
oder Ergänzungen der Planung können erforderlich werden, sofern sich die zugrunde liegenden Daten als fehlerhaft, unvollständig oder  
nicht mehr aktuell erweisen.

Alle in diesem Dokument enthaltenen Inhalte, insbesondere Texte, Tabellen und Abbildungen, sind geistiges Eigentum der Firma  
AZV Südholstein und unterliegen dem Schutz des Urheberrechts. Eine Nutzung, Reproduktion, Weitergabe oder Veröffentlichung, ganz oder  
teilweise, ist ohne vorherige schriftliche Zustimmung der Rechtsabteilung untersagt. Sonstige geschäftliche Einzelvereinbarungen  
können. Verträge sowie das Urheberrecht können rechtliche Schritte sowie zivil- und strafrechtliche Konsequenzen nach sich ziehen.

Index

Änderung

gezt./bearb.

geprüft

Datum

AZV

Südholstein

Am Heuhafen 2  
25491 Hettlingen

AZV Südholstein

Tel. 04103-946-0

Projekt:

Neubau Dickschlammagerung  
1. Bauabschnitt

Darstellung:

Lageplan Baustelleneinrichtungskonzept

Leistungsphase:

Ausführungsplanung

Maßstab:

1:500

Datum:

gezeichnet: 16.12.2025

gezeichnet: 16.12.2025

gezeichnet: 17.12.2025

Name:

WMA

DEL

JS

Dabei siehe linken Planer

Originalformat: (1374mm x 841mm)

Zeichnungs-Nr.:

2540015-06-L-009