



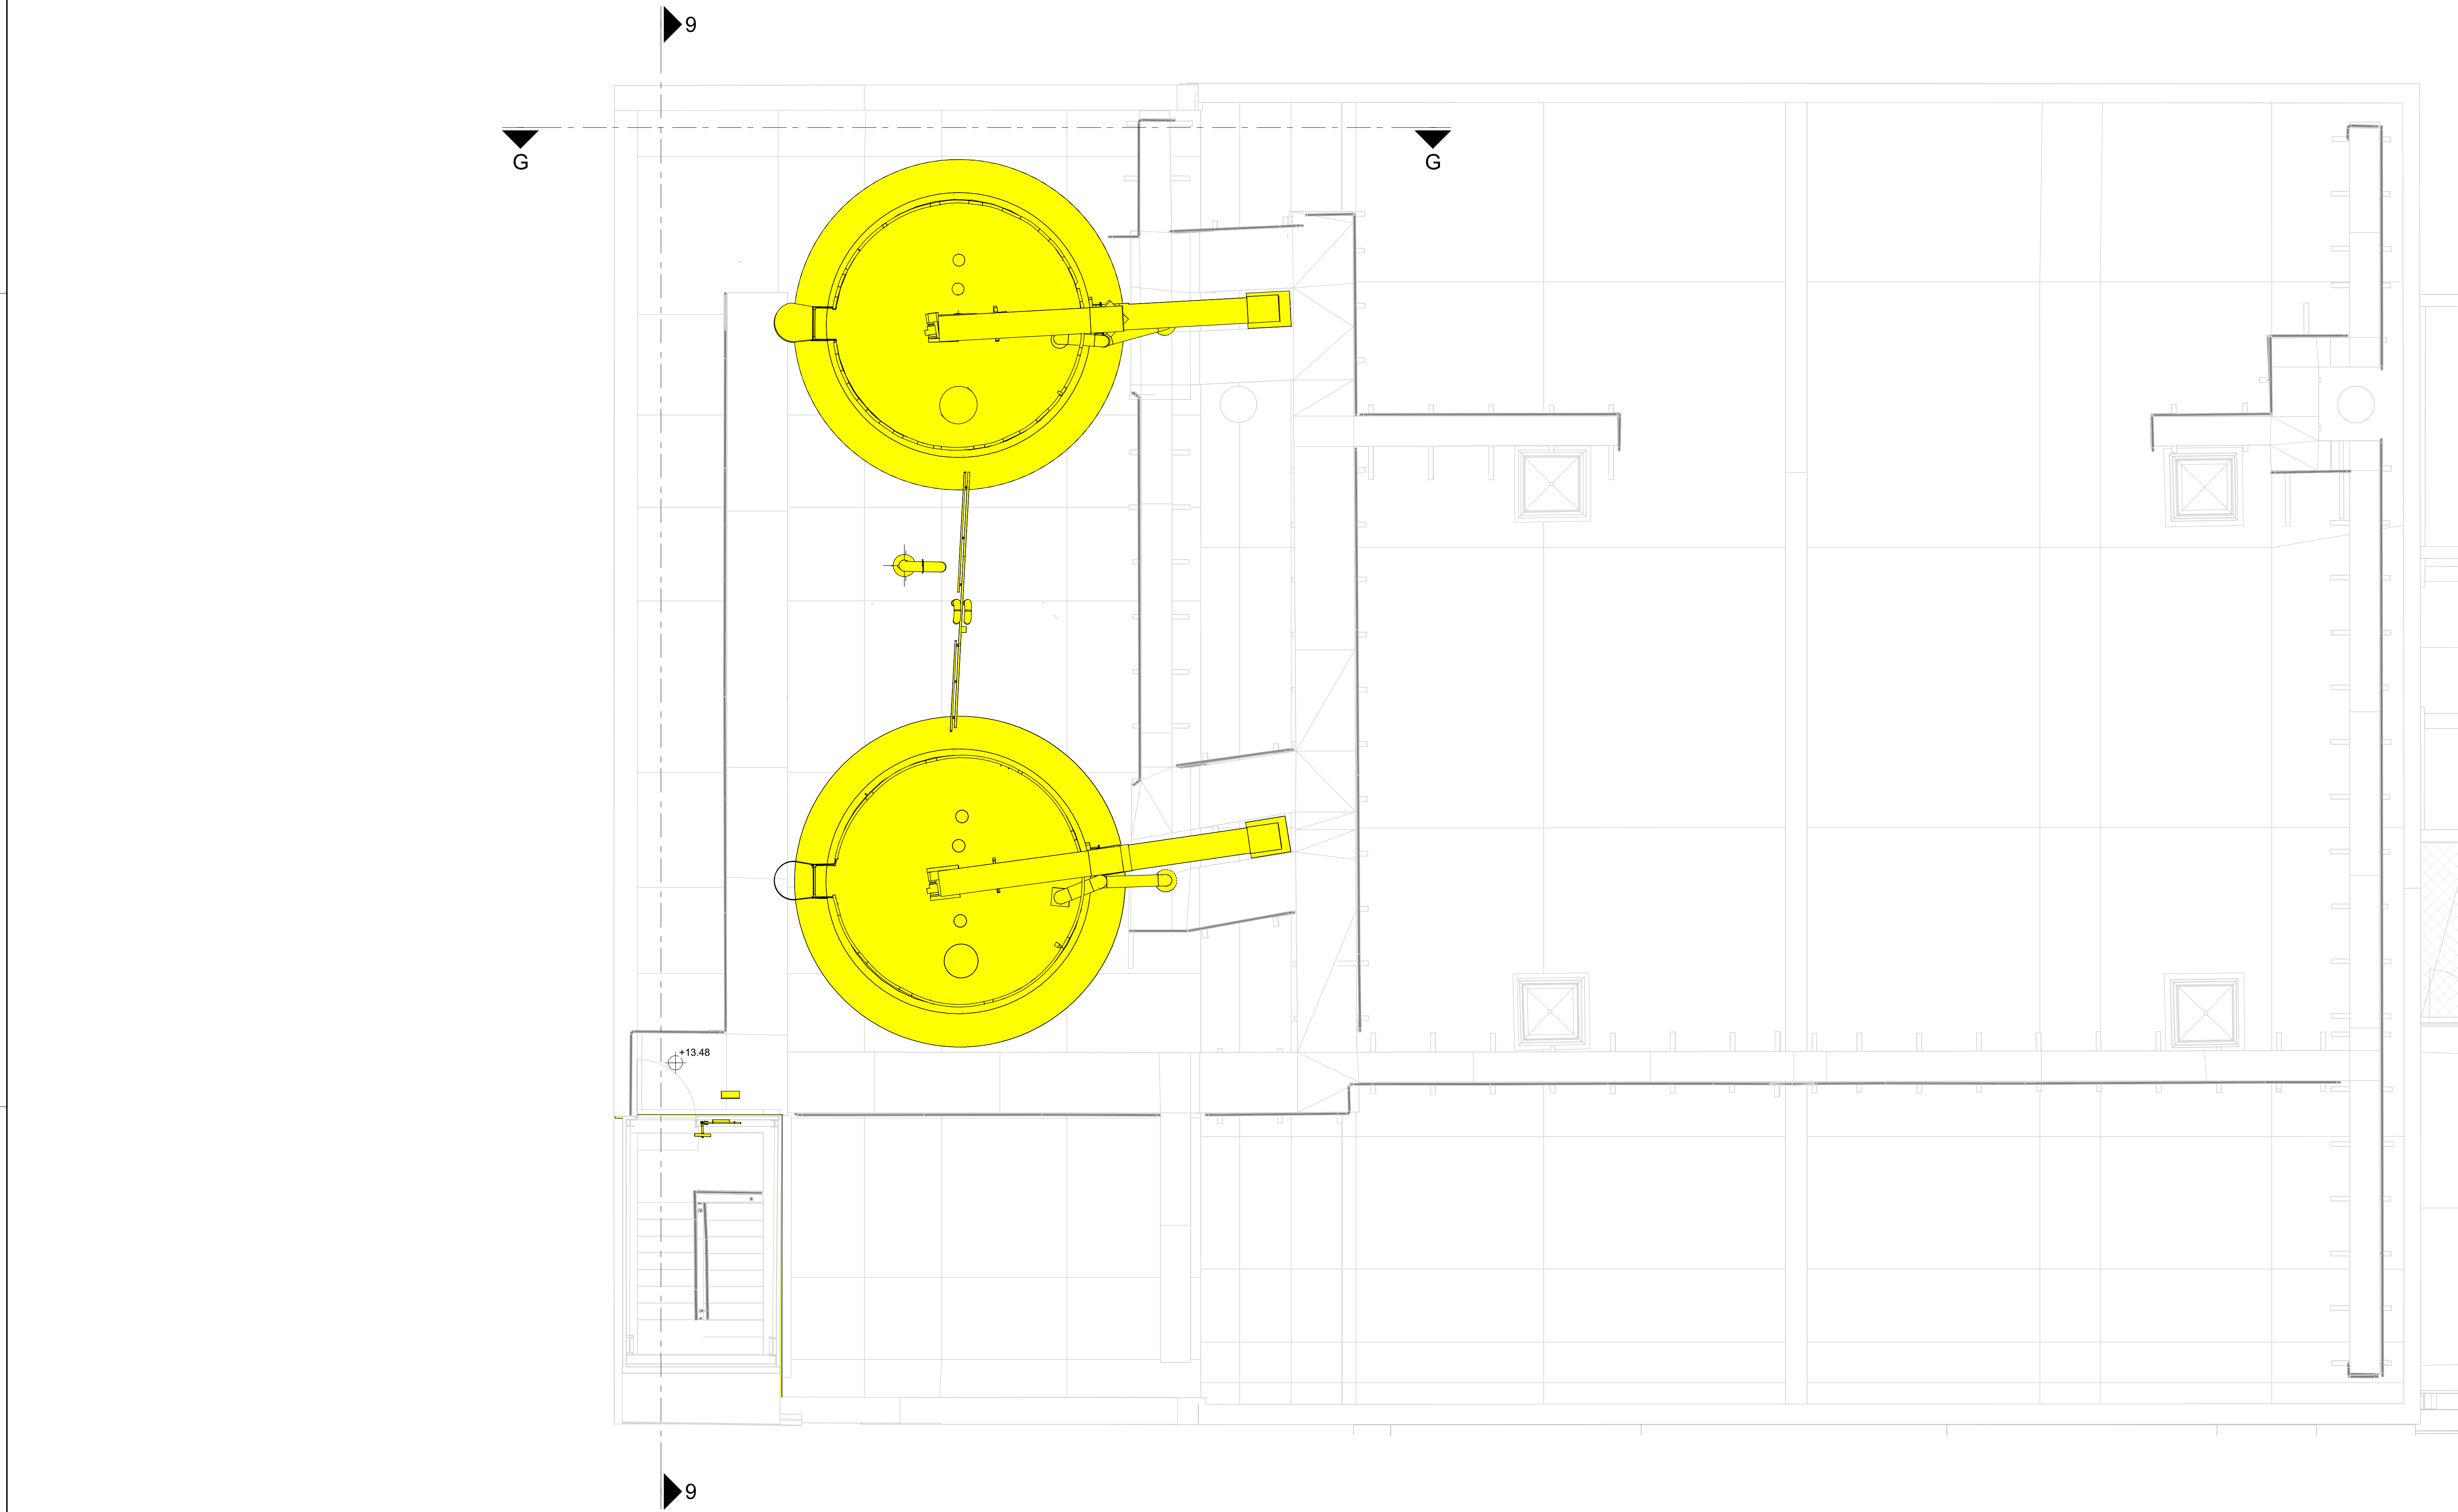

Grundriss Ebene +13.56 m

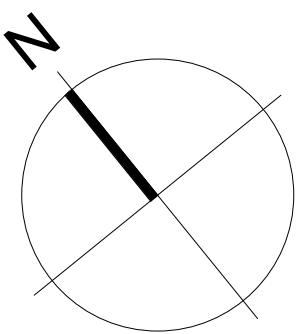

Rückbau

Bestand

zugehörige Pläne:

- M-001 B295 Schlammverladestation 2 Abbruch Maschinentechnik Grundriss +0.00 m
- M-002 B295 Schlammverladestation 2 Abbruch Maschinentechnik Grundriss +4.82 m
- M-003 B295 Schlammverladestation 2 Abbruch Maschinentechnik Grundriss +7.88 m
- M-005 B295 Schlammverladestation 2 Abbruch Maschinentechnik Schritte
- M-006 B295 Schlammverladestation 2 Abbruch Maschinentechnik 3D-Ansichte

± 0.00 OKFFB EG = +5.28 m NHN

0 1 2 3 4 5 6 m

1:50

Verweis Index

Änderungshinweis
siehe Vermerk
aktueller Index

Alle Angaben und Maße sind am Bau zu prüfen!

Alle in diesem Dokument enthaltenen Inhalte, insbesondere Texte, Grafiken und Abbildungen, sind geistiges Eigentum der Firma und unterliegen dem Schutz des Urheberrechts. Eine Nutzung, Reproduktion, Weitergabe oder Veröffentlichung – ganz oder teilweise – ist ohne vorherige schriftliche Zustimmung der Rechteinhaber untersagt, soweit keine gesetzlichen Erlaubnisvorschriften entgegenstehen. Verstöße gegen das Urheberrecht können rechtliche Schritte sowie zivil- und strafrechtliche Sanktionen nach sich ziehen.

Index	Änderung	gez. / bearb.	geprüft	Datum

AZV

Südholstein

Am Heuhafen 2

25491 Hettingen

AZV Südholstein

Tel. 04103-946-0

Projekt:
Neubau Dickschlammlagerung
1. Bauabschnitt

Darstellung:
B 295 - Schlammverladestation 2 Abbruch
Maschinentechnik Grundriss +13.56 m

Leistungsphase				
Ausführungsplanung				
	Maßstab 1 : 50		Datum	Name
		gezeichnet	11.09.2025	MOD
		bearbeitet	19.11.2025	AX
		geprüft	17.12.2025	JS
	Datei: siehe linken Planrand		Originalformat: (1188mm x 841mm)	
Zeichnungs-Nr. 2540015-05-M-004				