




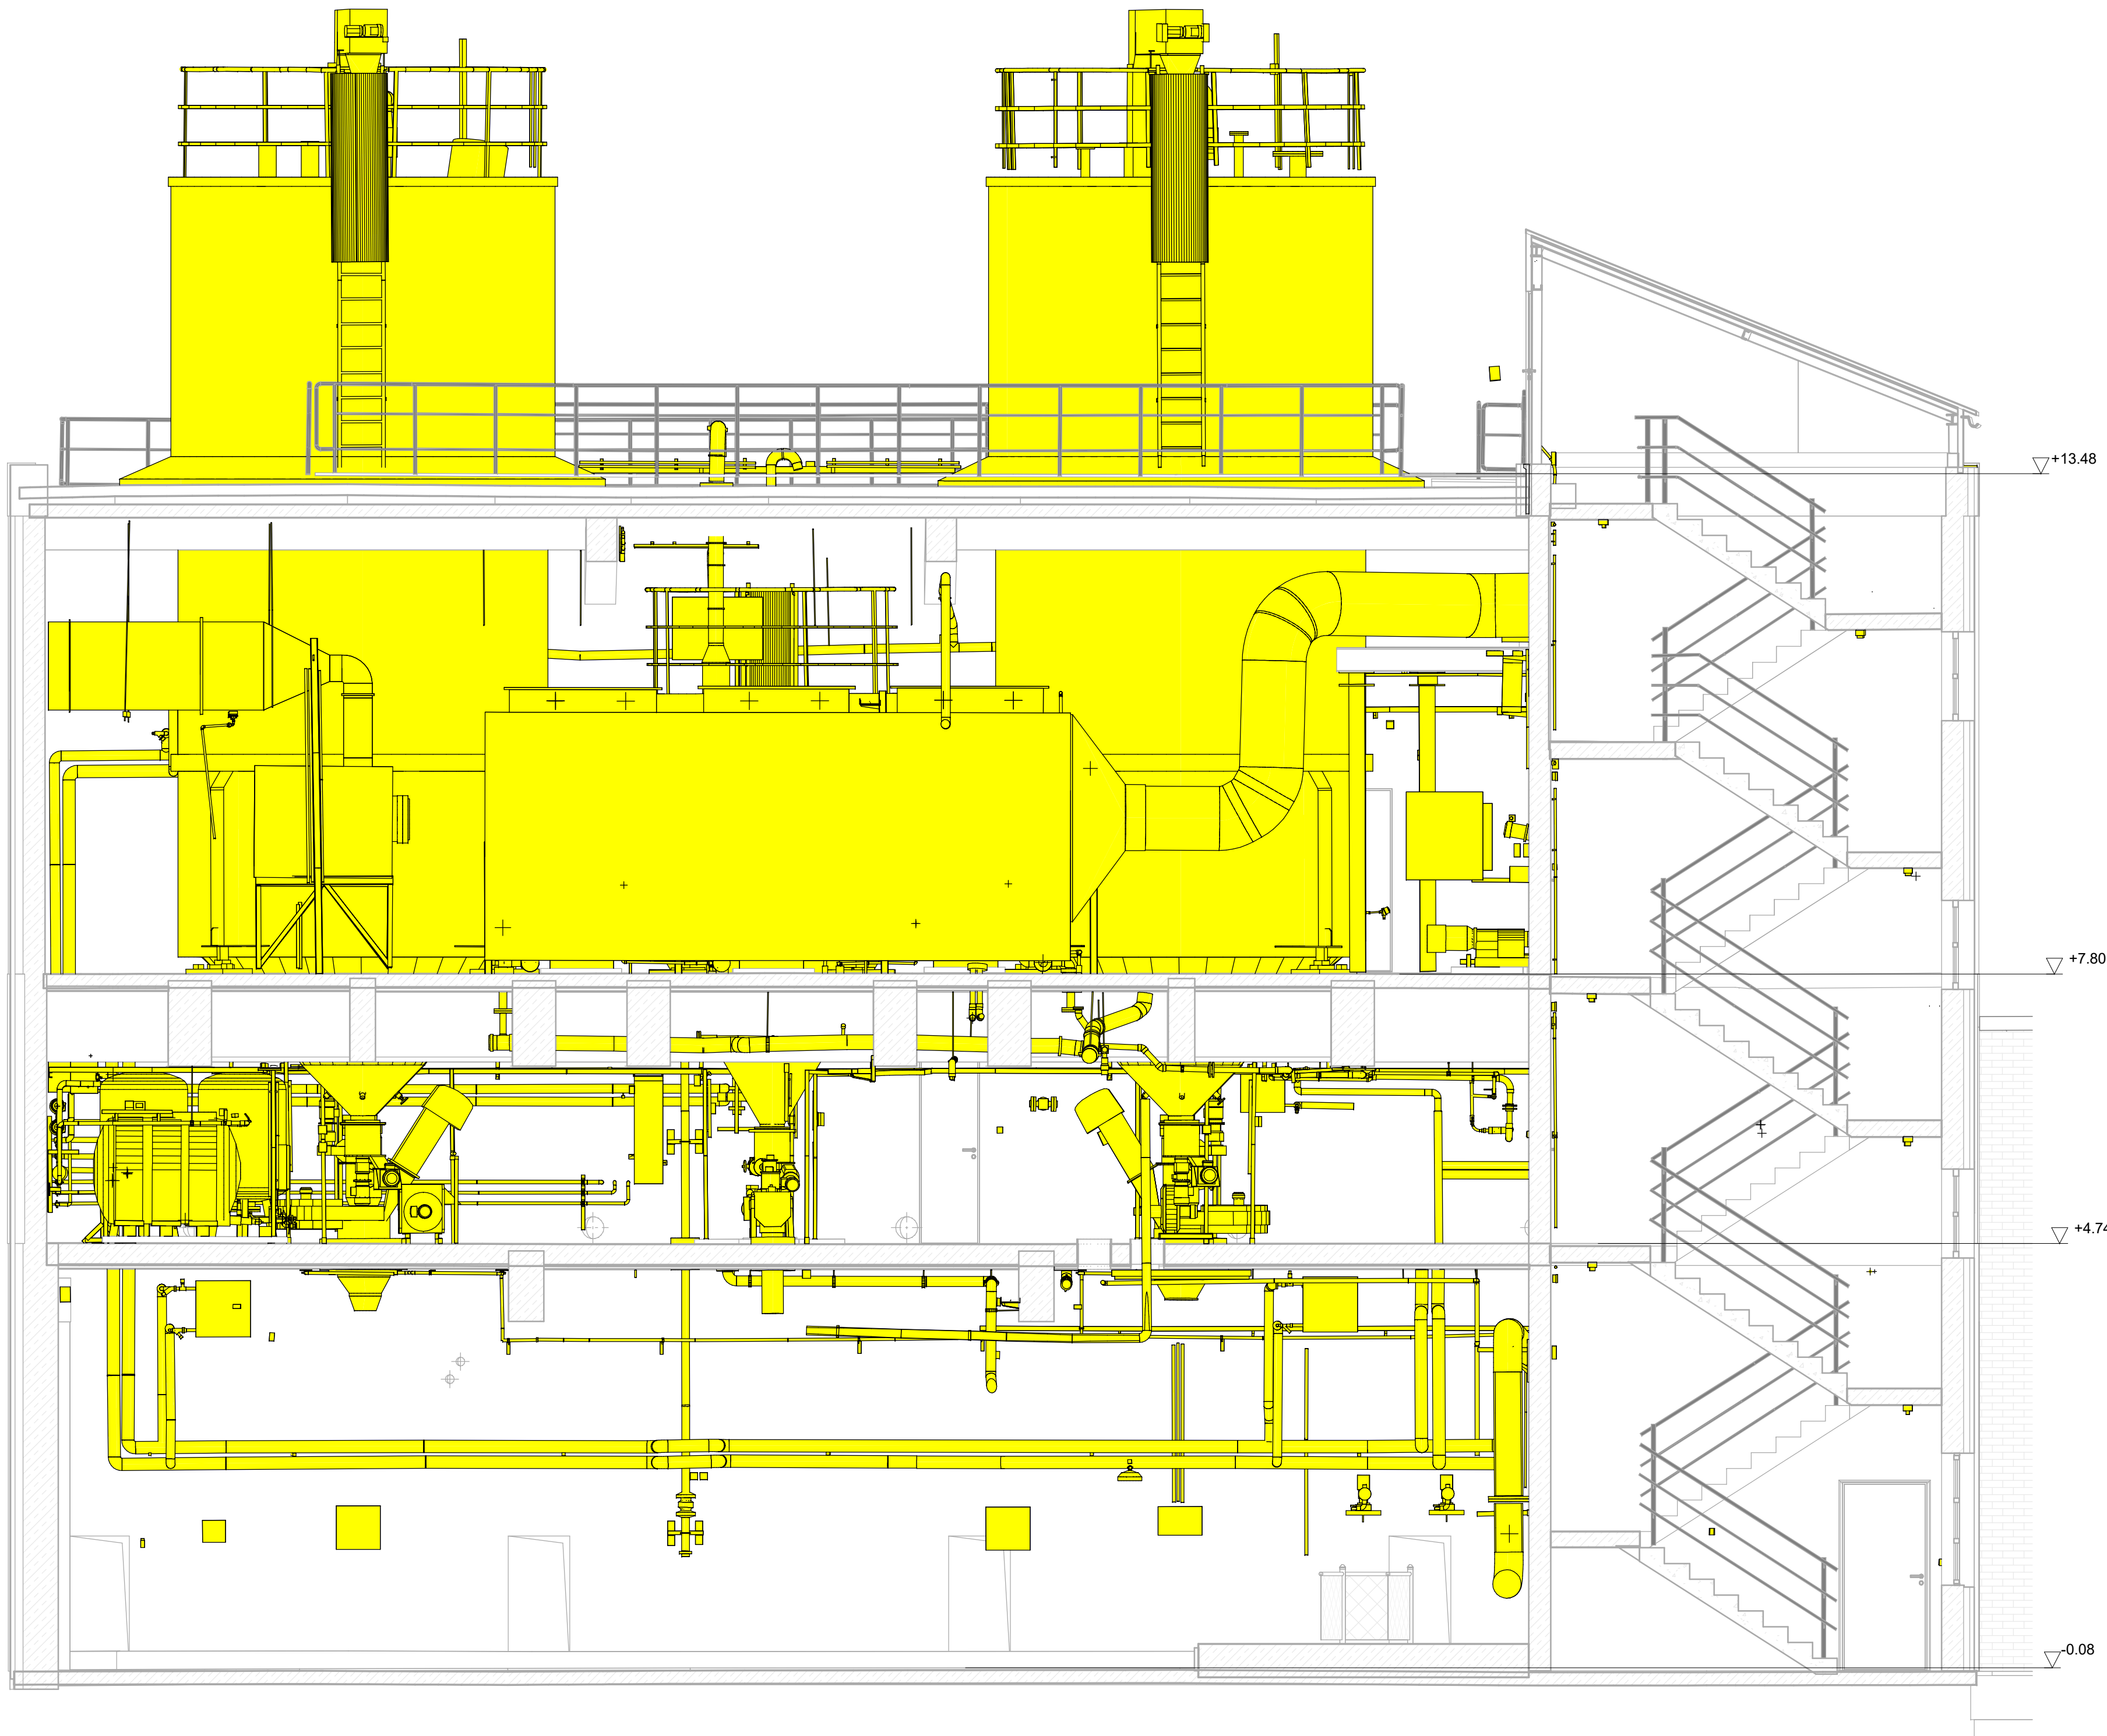

Schnitt 9-9

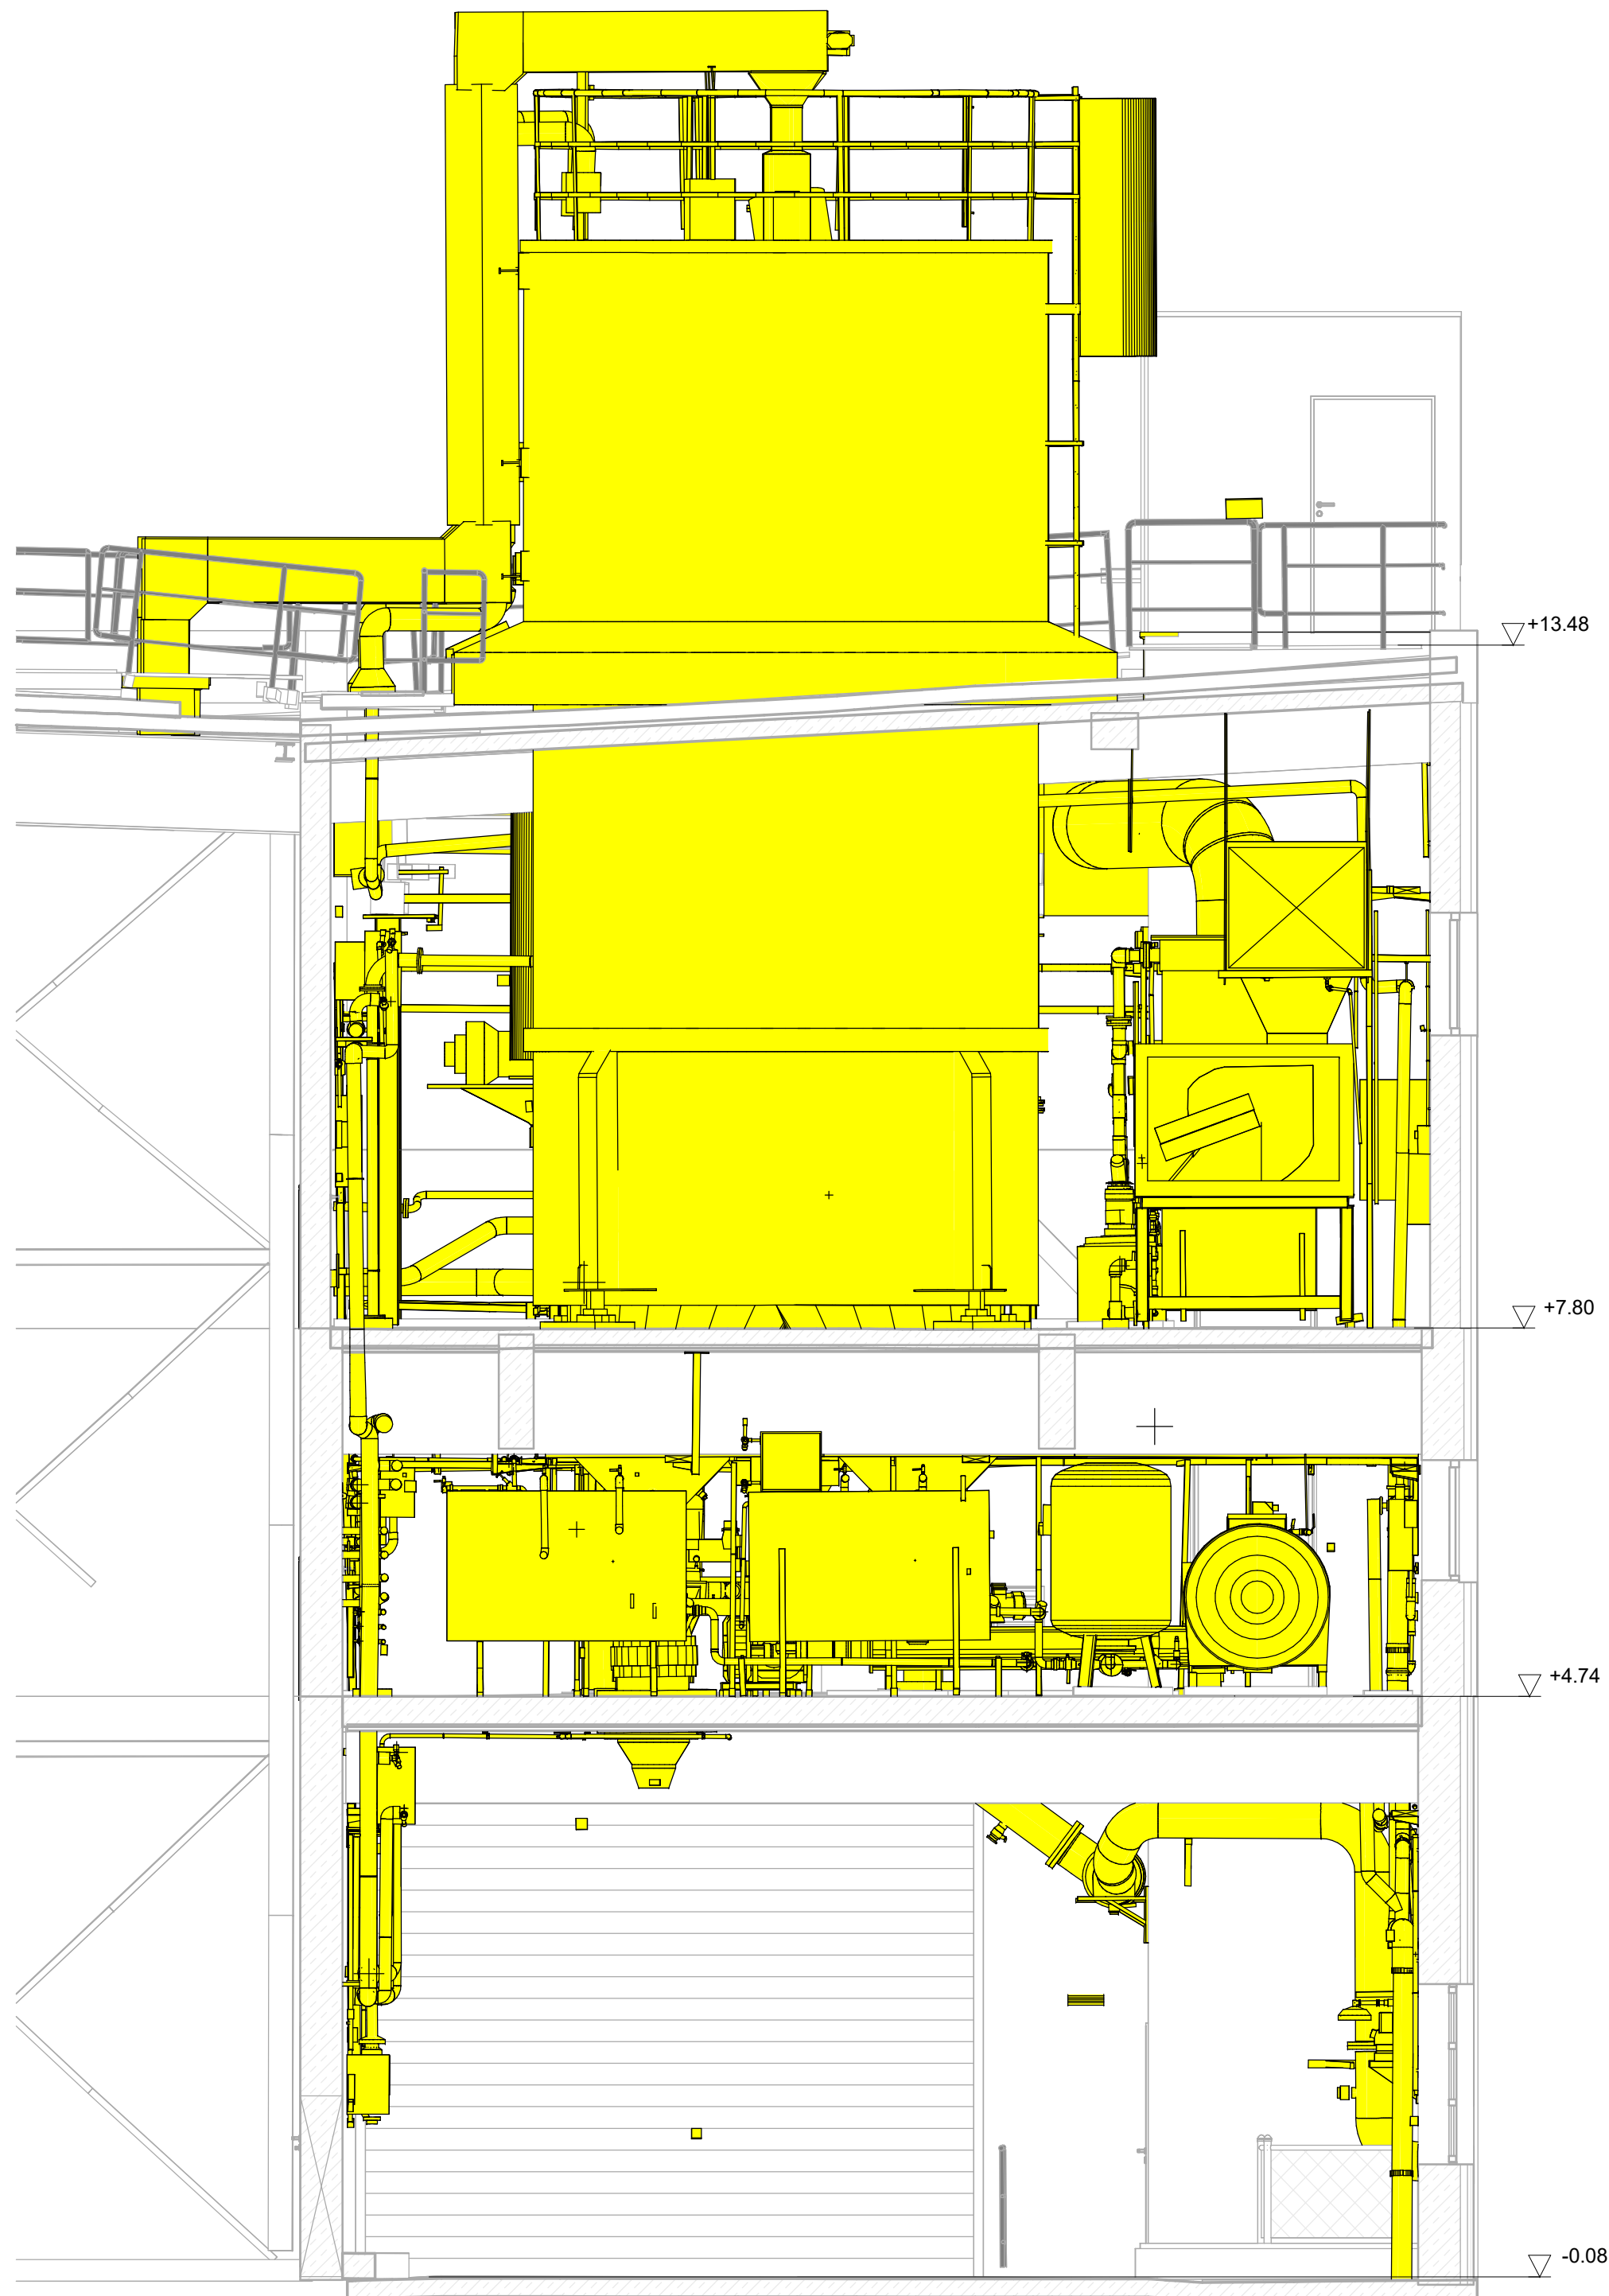

Schnitt G-G

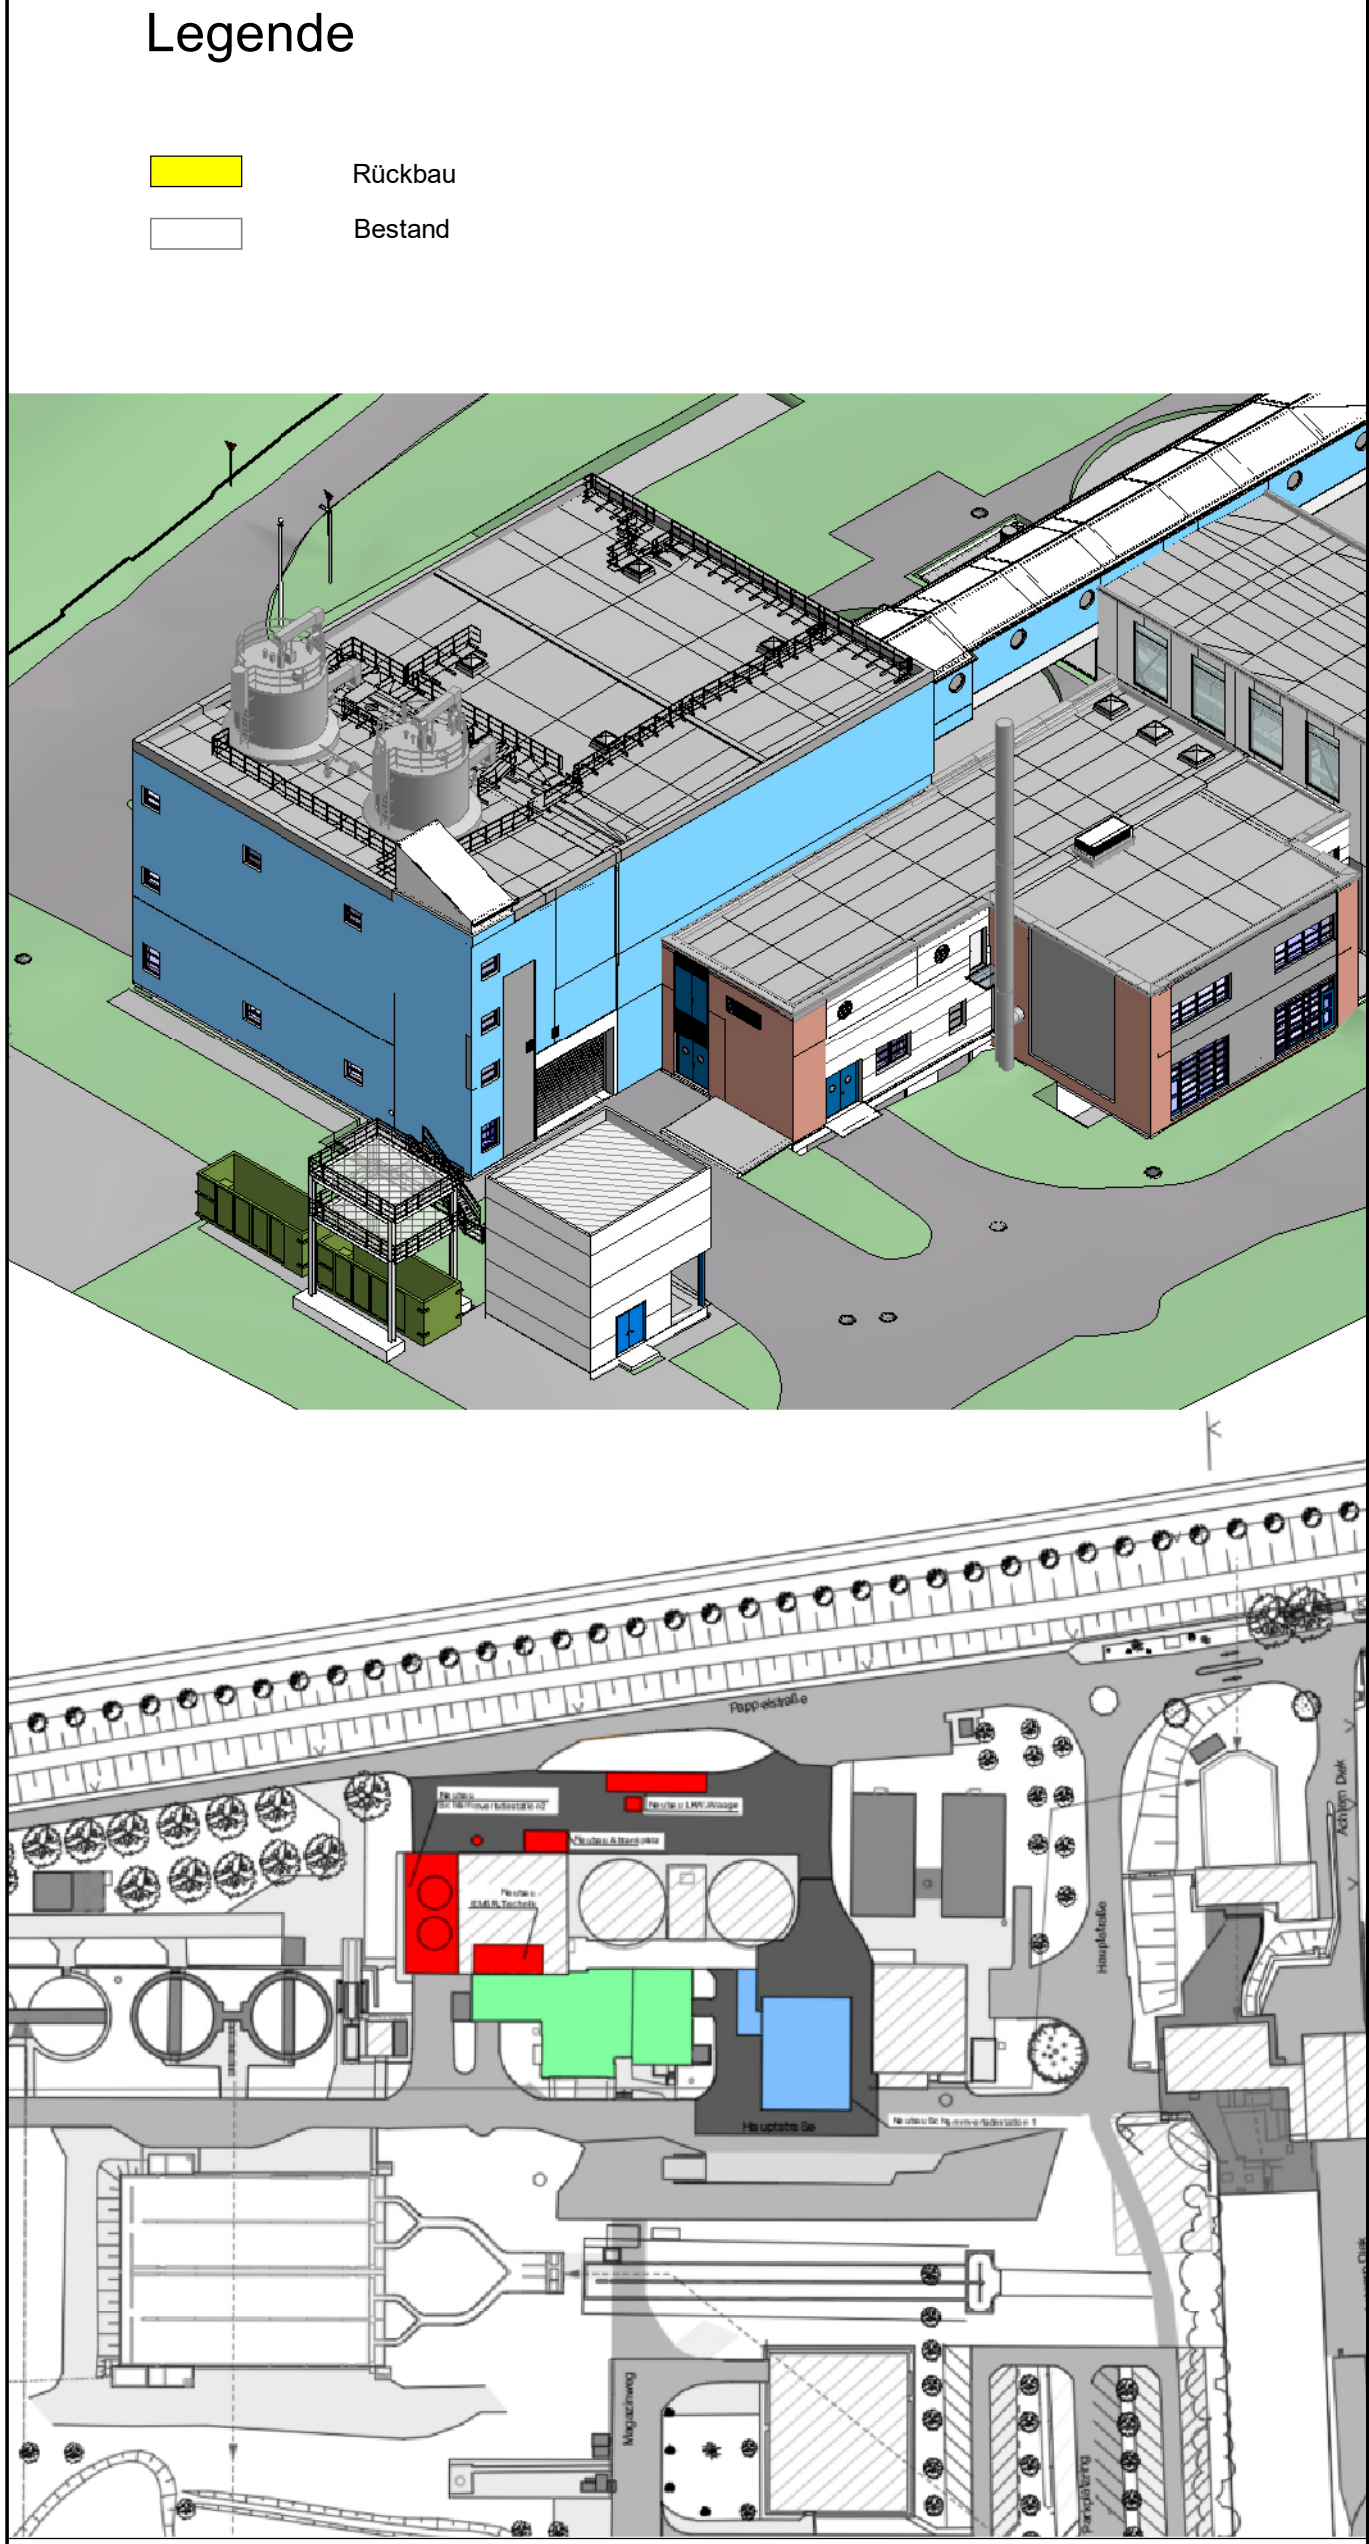

zugehörige Pläne:

- M-001 B295 Schlammverladestation 2 Abbruch Maschinentechnik Grundriss +0.00 m
- M-002 B295 Schlammverladestation 2 Abbruch Maschinentechnik Grundriss +4.82 m
- M-003 B295 Schlammverladestation 2 Abbruch Maschinentechnik Grundriss +7.88 m
- M-004 B295 Schlammverladestation 2 Abbruch Maschinentechnik Grundriss +13.56 m
- M-006 B295 Schlammverladestation 2 Abbruch Maschinentechnik 3D-Ansichte

± 0.00 OKFFB EG = +5.28 m NHN			
0 1 2 3 4 5 6 7 8 9 10		Verweis Index	
Alle Angaben und Maße sind am Bau zu prüfen!		Änderungshinweis siehe Vermerk aktueller Index	

Alle in diesem Dokument enthaltenen Inhalte, insbesondere Texte, Grafiken und Abbildungen, sind geistiges Eigentum der Firma und unterliegen dem Schutz des Urheberrechts. Eine Nutzung, Reproduktion, Weitergabe oder Veröffentlichung - ganz oder teilweise - ist ohne vorherige schriftliche Zustimmung der Rechteinhaber untersagt, soweit keine gesetzlichen Einsichtsansprüche angehen. Verstöße gegen das Urheberrecht können rechtliche Schritte sowie zivil- und strafrechtliche Sanktionen nach sich ziehen.

Index	Änderung	gez. / bearb.	geprüft	Datum

AZV Südholstein
Am Heuhafen 2
25491 Hettingen
Tel. 04103-946-0

Projekt:
Neubau Dickschlammlagerung
1. Bauabschnitt

Darstellung:
B 295 - Schlammverladestation 2 Abbruch
Maschinentechnik Schnitte

Ausführungsplanung			
Maßstab 1 : 50	gezeichnet	11.09.2025	MOD
	bearbeitet	19.11.2025	AX
	geprüft	17.12.2025	JS
	Datei: siehe linken Planrand Zeichnungs-Nr.: 2540015-05-M-005		