




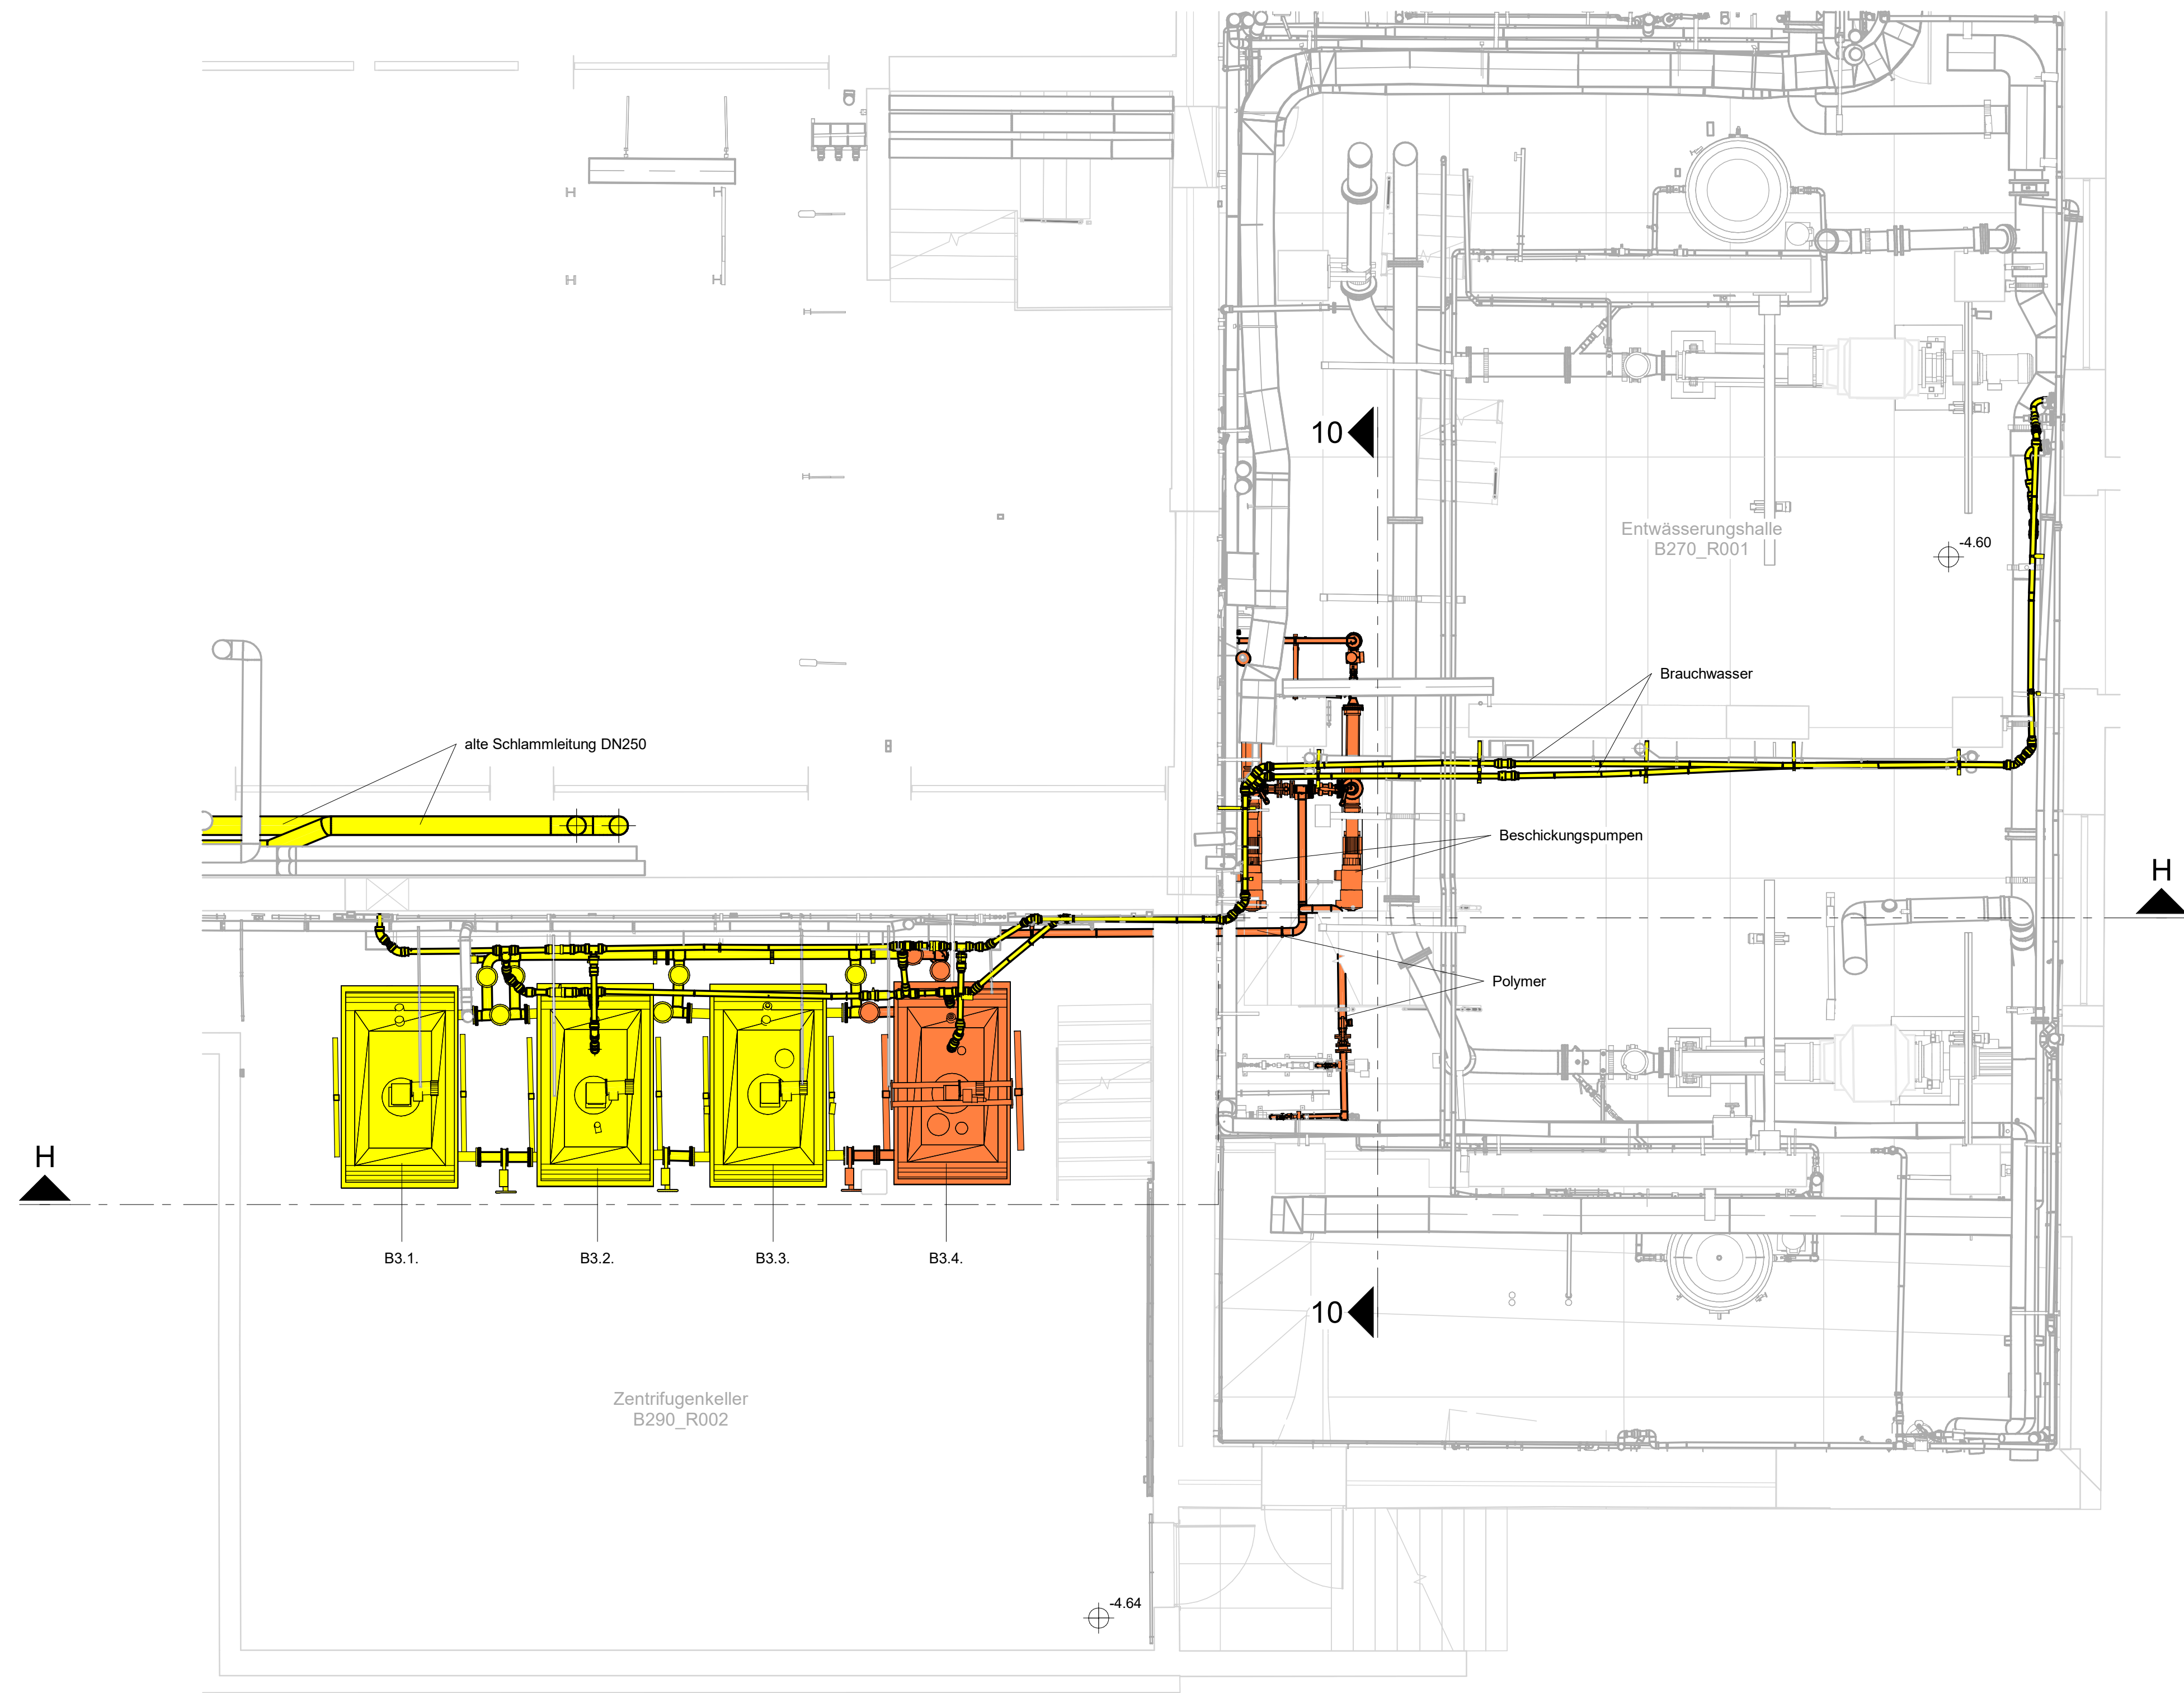


Grundriss Ebene -4.55 m

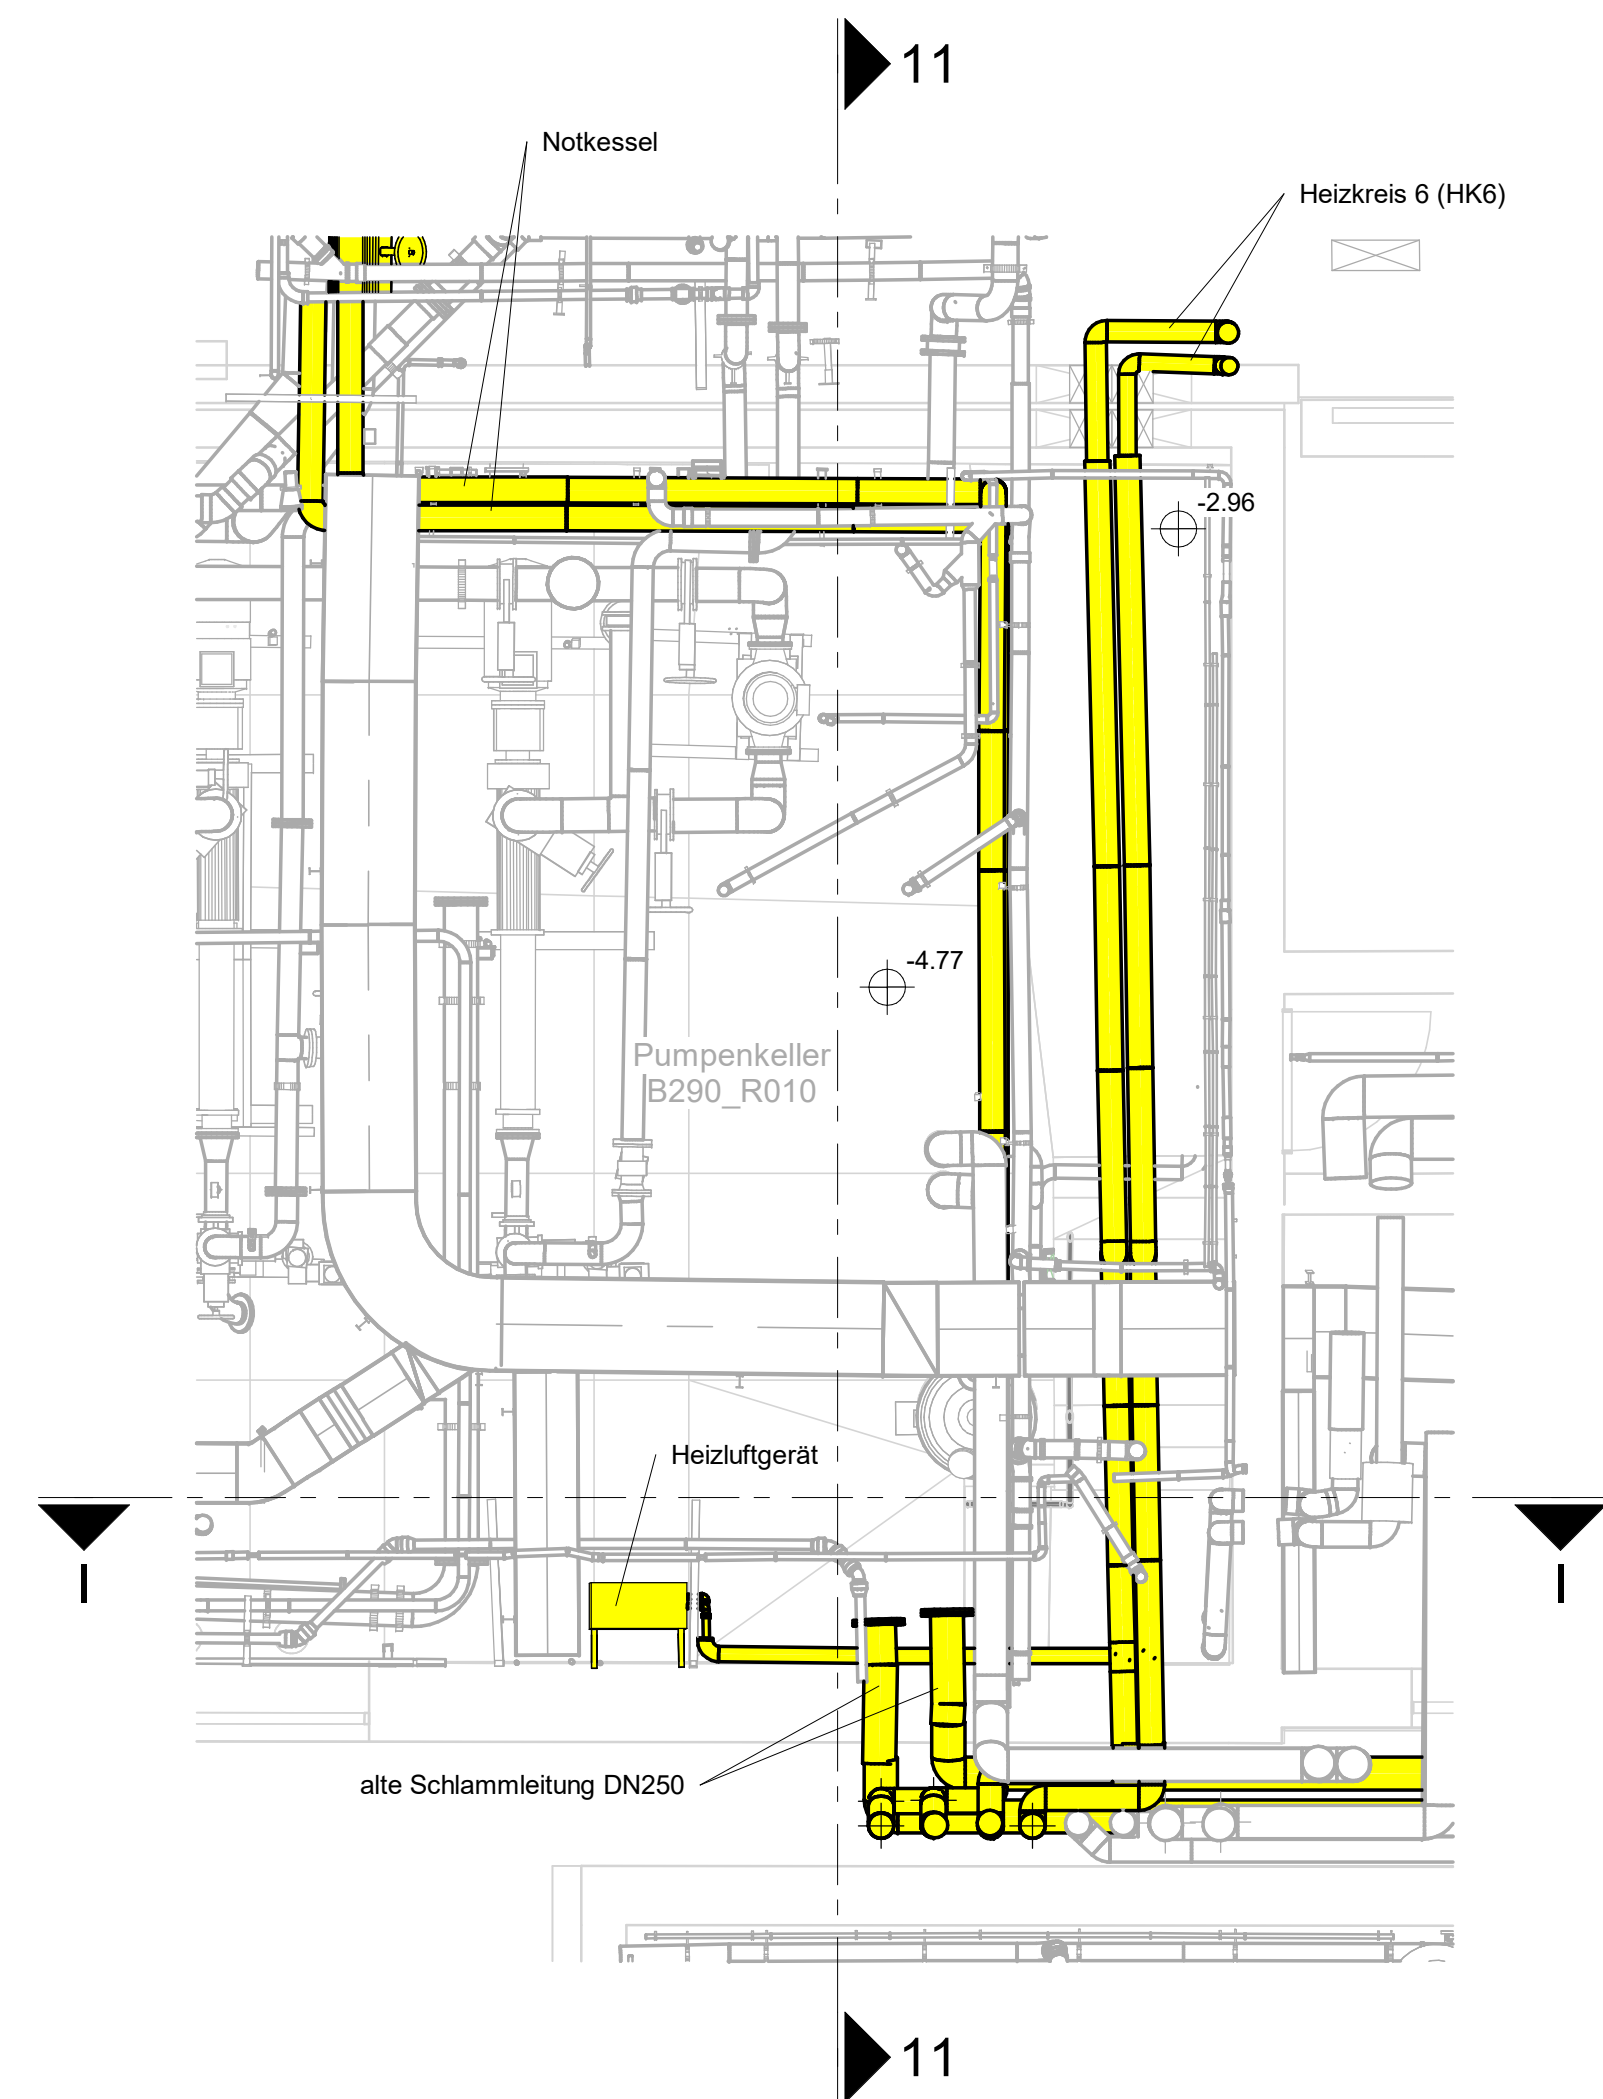

Grundriss Ebene -2.88 m


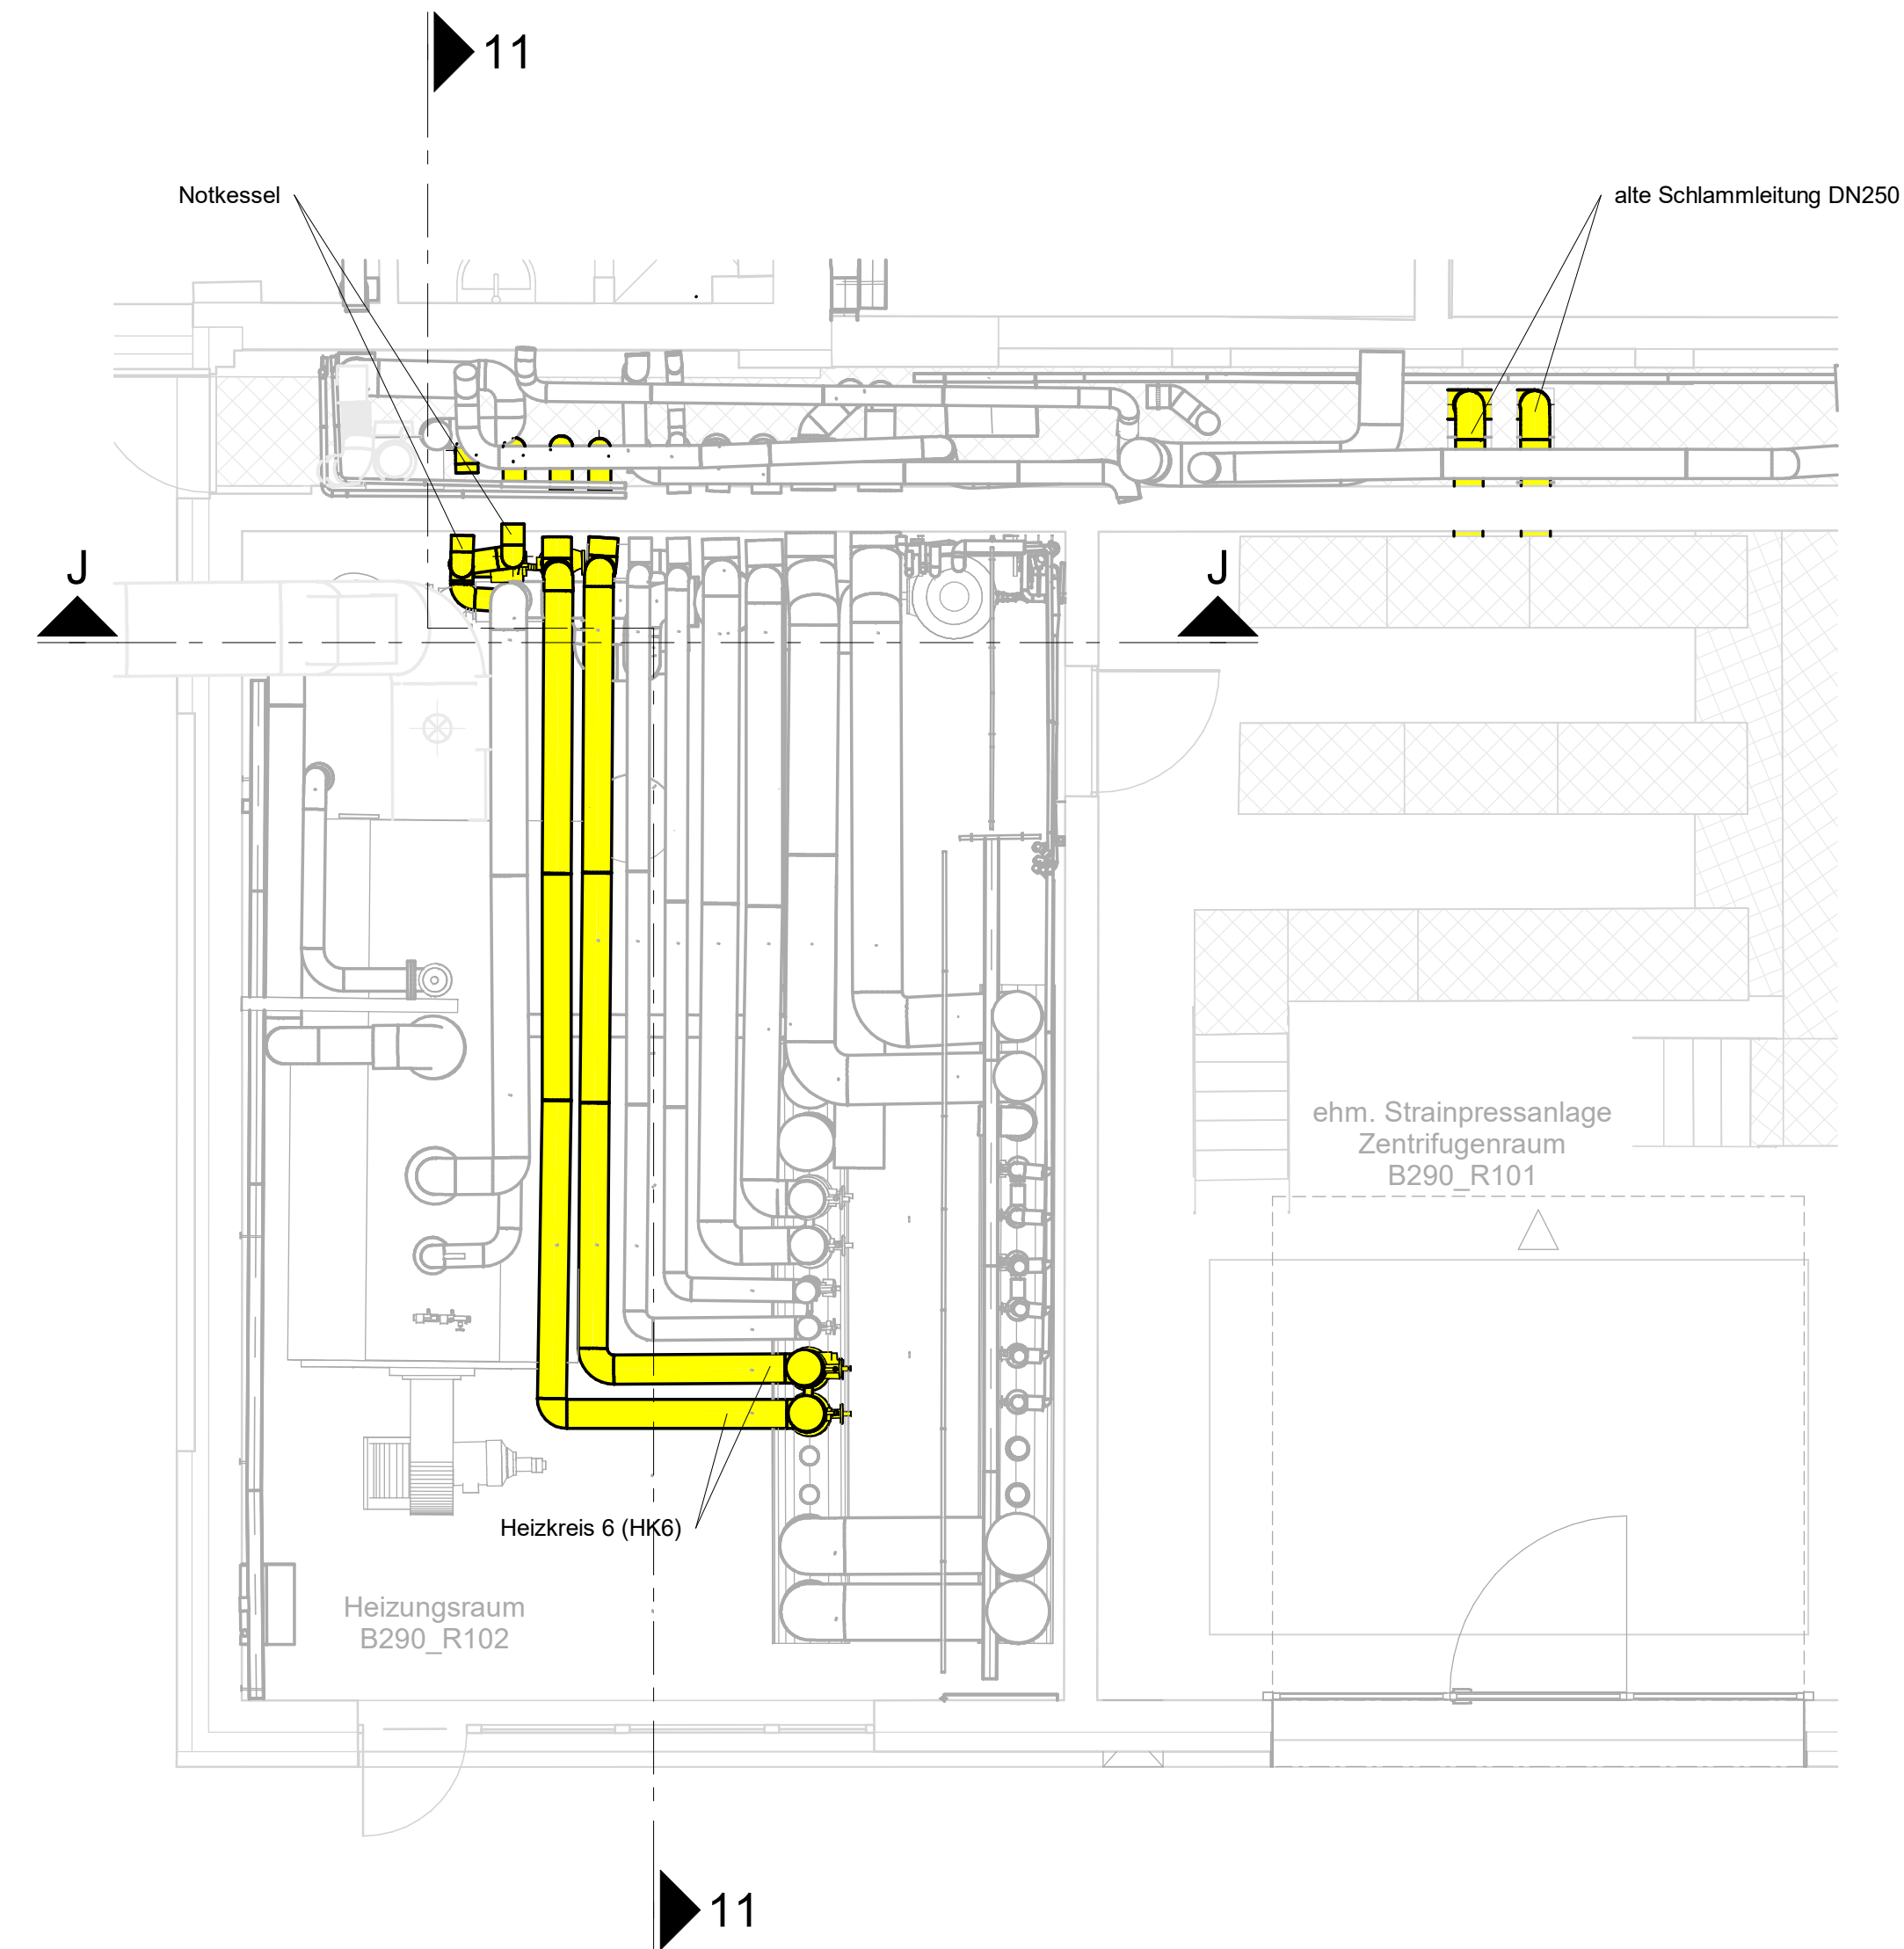


Grundriss Ebene ±0.00 m

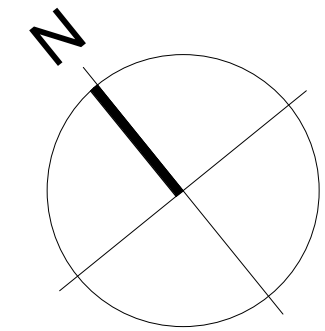

Legende

- Rückbau Phase 1.BA 1.1
- Rückbau Phase 1.BA 1.2
- Bestand

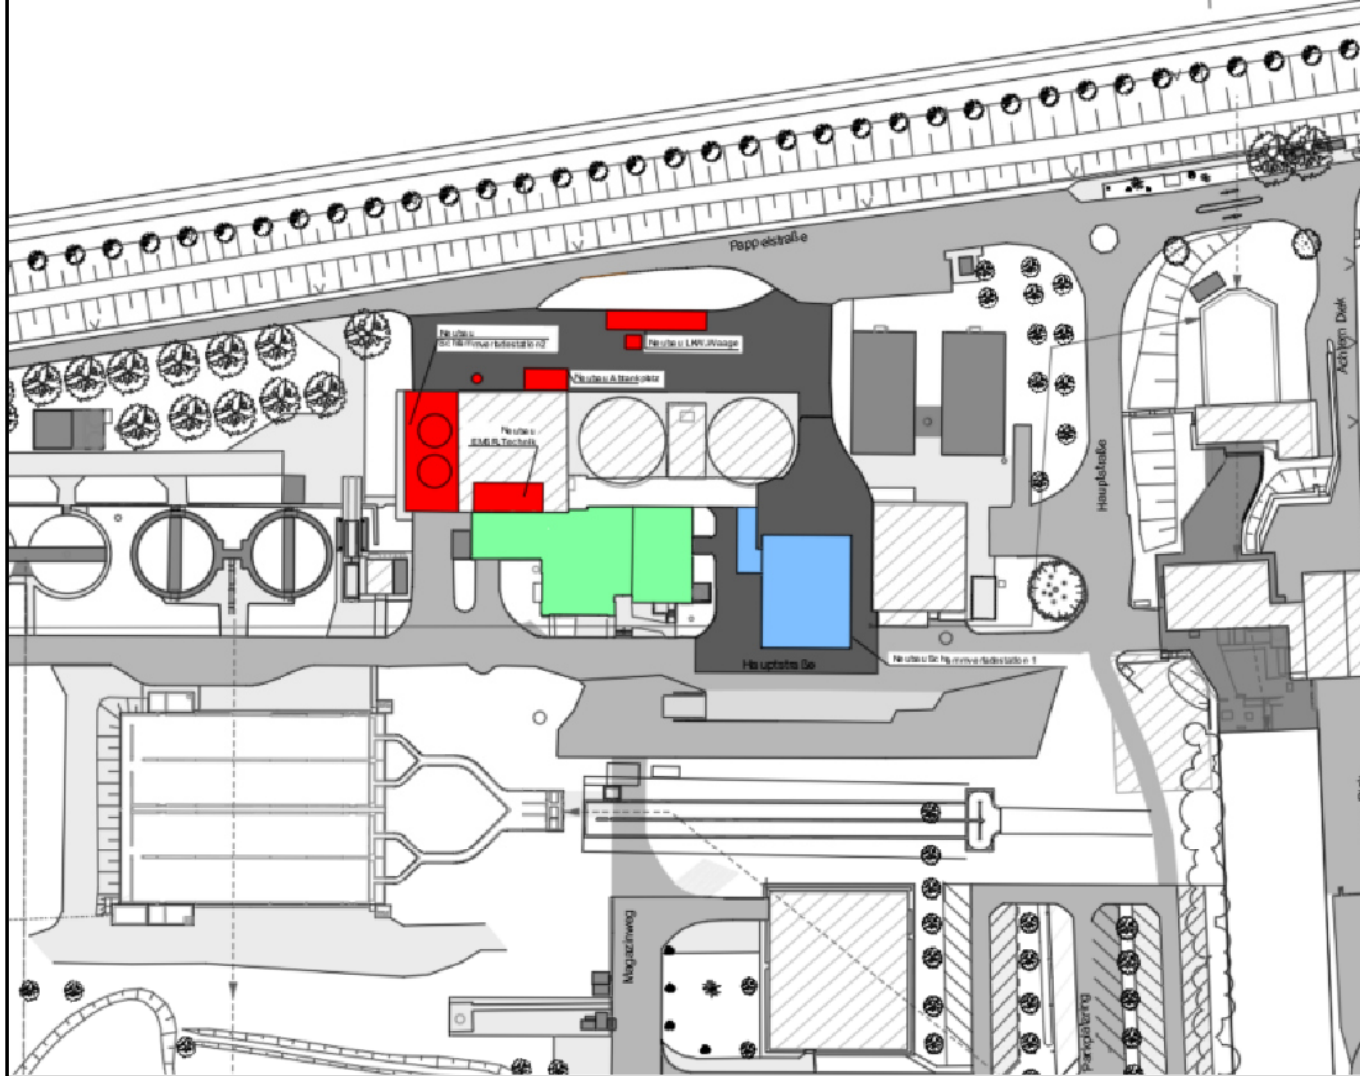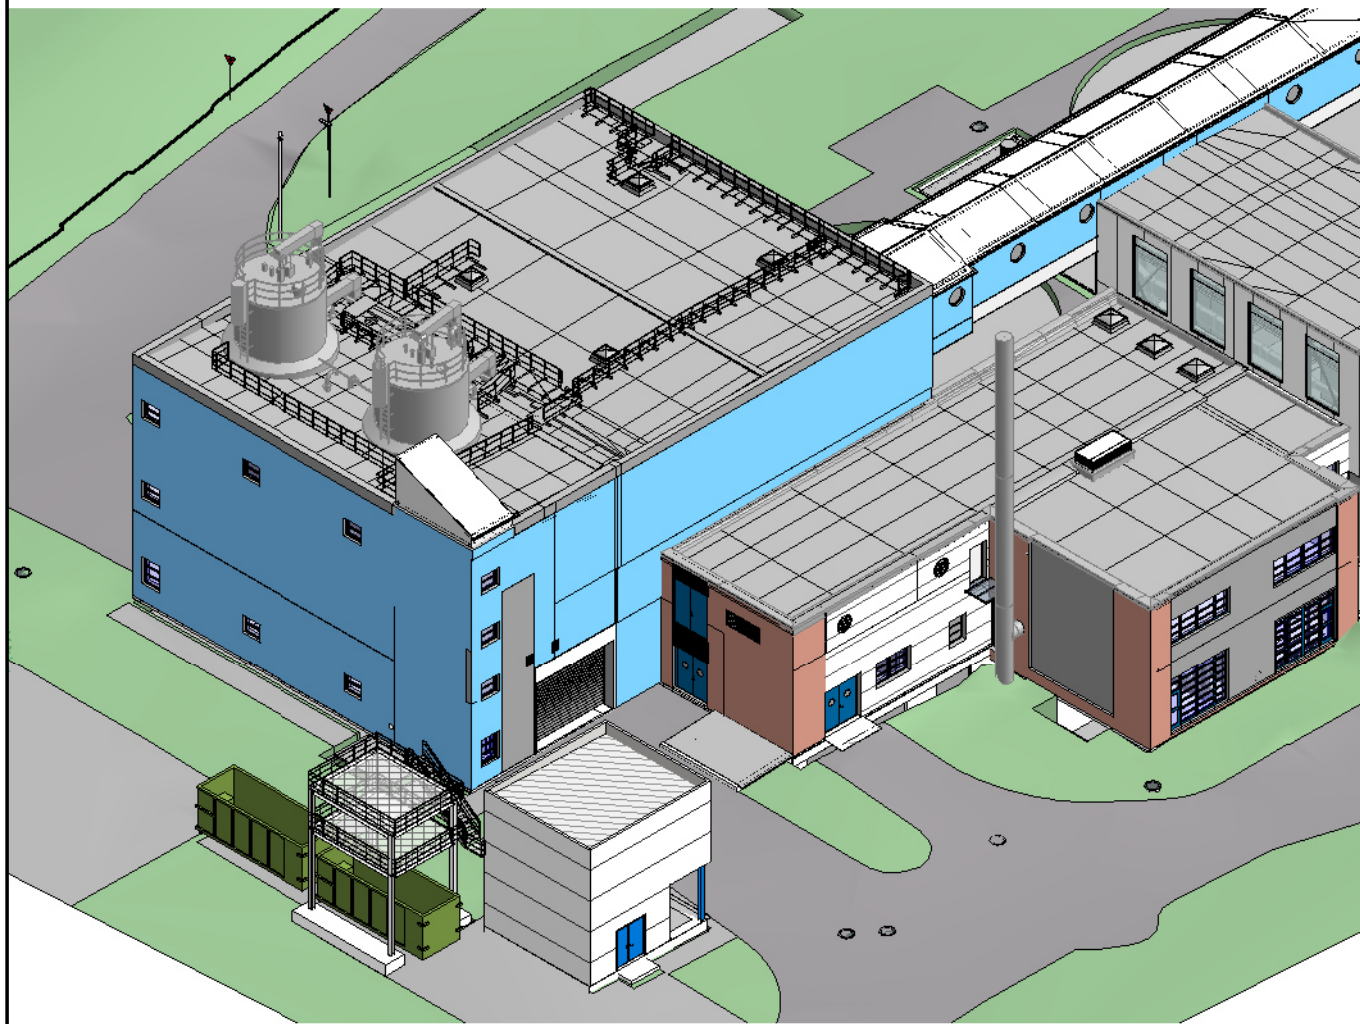

zugehörige Pläne:

- M-011 B 290 - Schlamm-trocknung Abbruch Maschinentechnik Schnitte
- M-012 B 290 - Schlamm-trocknung Abbruch Maschinentechnik 3D-Ansicht

Hinweis:

Der Rückbau erfolgt in zwei Schritten.

- Der Rückbau der Phase 1.BA 1.1 kann ohne Beschränkung erfolgen.
- Der Rückbau der Phase 1.BA 1.2 erfolgt erst, wenn die neuen pFM-Anlagen 1 und 2 in Betrieb genommen werden können.

± 0.00 OKFFB EG = +5.28 m NHN

0 1 2 3 4 5 6 m

Verweis Index

Änderungshinweis
siehe Vermerk
aktueller Index

Alle Angaben und Maße sind am Bau zu prüfen!

Alle in diesem Dokument enthaltenen Inhalte, insbesondere Texte, Grafiken und Abbildungen, sind geistiges Eigentum der Firma und unterliegen dem Schutz des Urheberrechts. Eine Nutzung, Reproduktion, Weitergabe oder Veröffentlichung – ganz oder teilweise – ist ohne vorherige schriftliche Zustimmung der Rechteinhaber untersagt, soweit keine gesetzlichen Einlassungsrechte eingreifen. Verstöße gegen das Urheberrecht können rechtliche Schritte sowie zivil- und strafrechtliche Sanktionen nach sich ziehen.

Index	Änderung	gez. / bearb.	geprüft	Datum



AZV Südholstein
Am Heuhafen 2
25491 Hettingen

Tel. 04103-946-0

Projekt:
Neubau Dickschlammlagerung
1. Bauabschnitt

Darstellung:
B 290 - Schlamm-trocknung Abbruch
Maschinentechnik Grundrisse

Leistungsphase				
Ausführungsplanung				
	Maßstab 1 : 50		Datum	Name
		gezeichnet	11.09.2025	MCD
		bearbeitet	19.11.2025	AX
		geprüft	17.12.2025	JS
	Datei: siehe linken Planrand		Originalformat: (1188mm x 841mm)	
Zeichnungs-Nr.		2540015-05-M-010		