
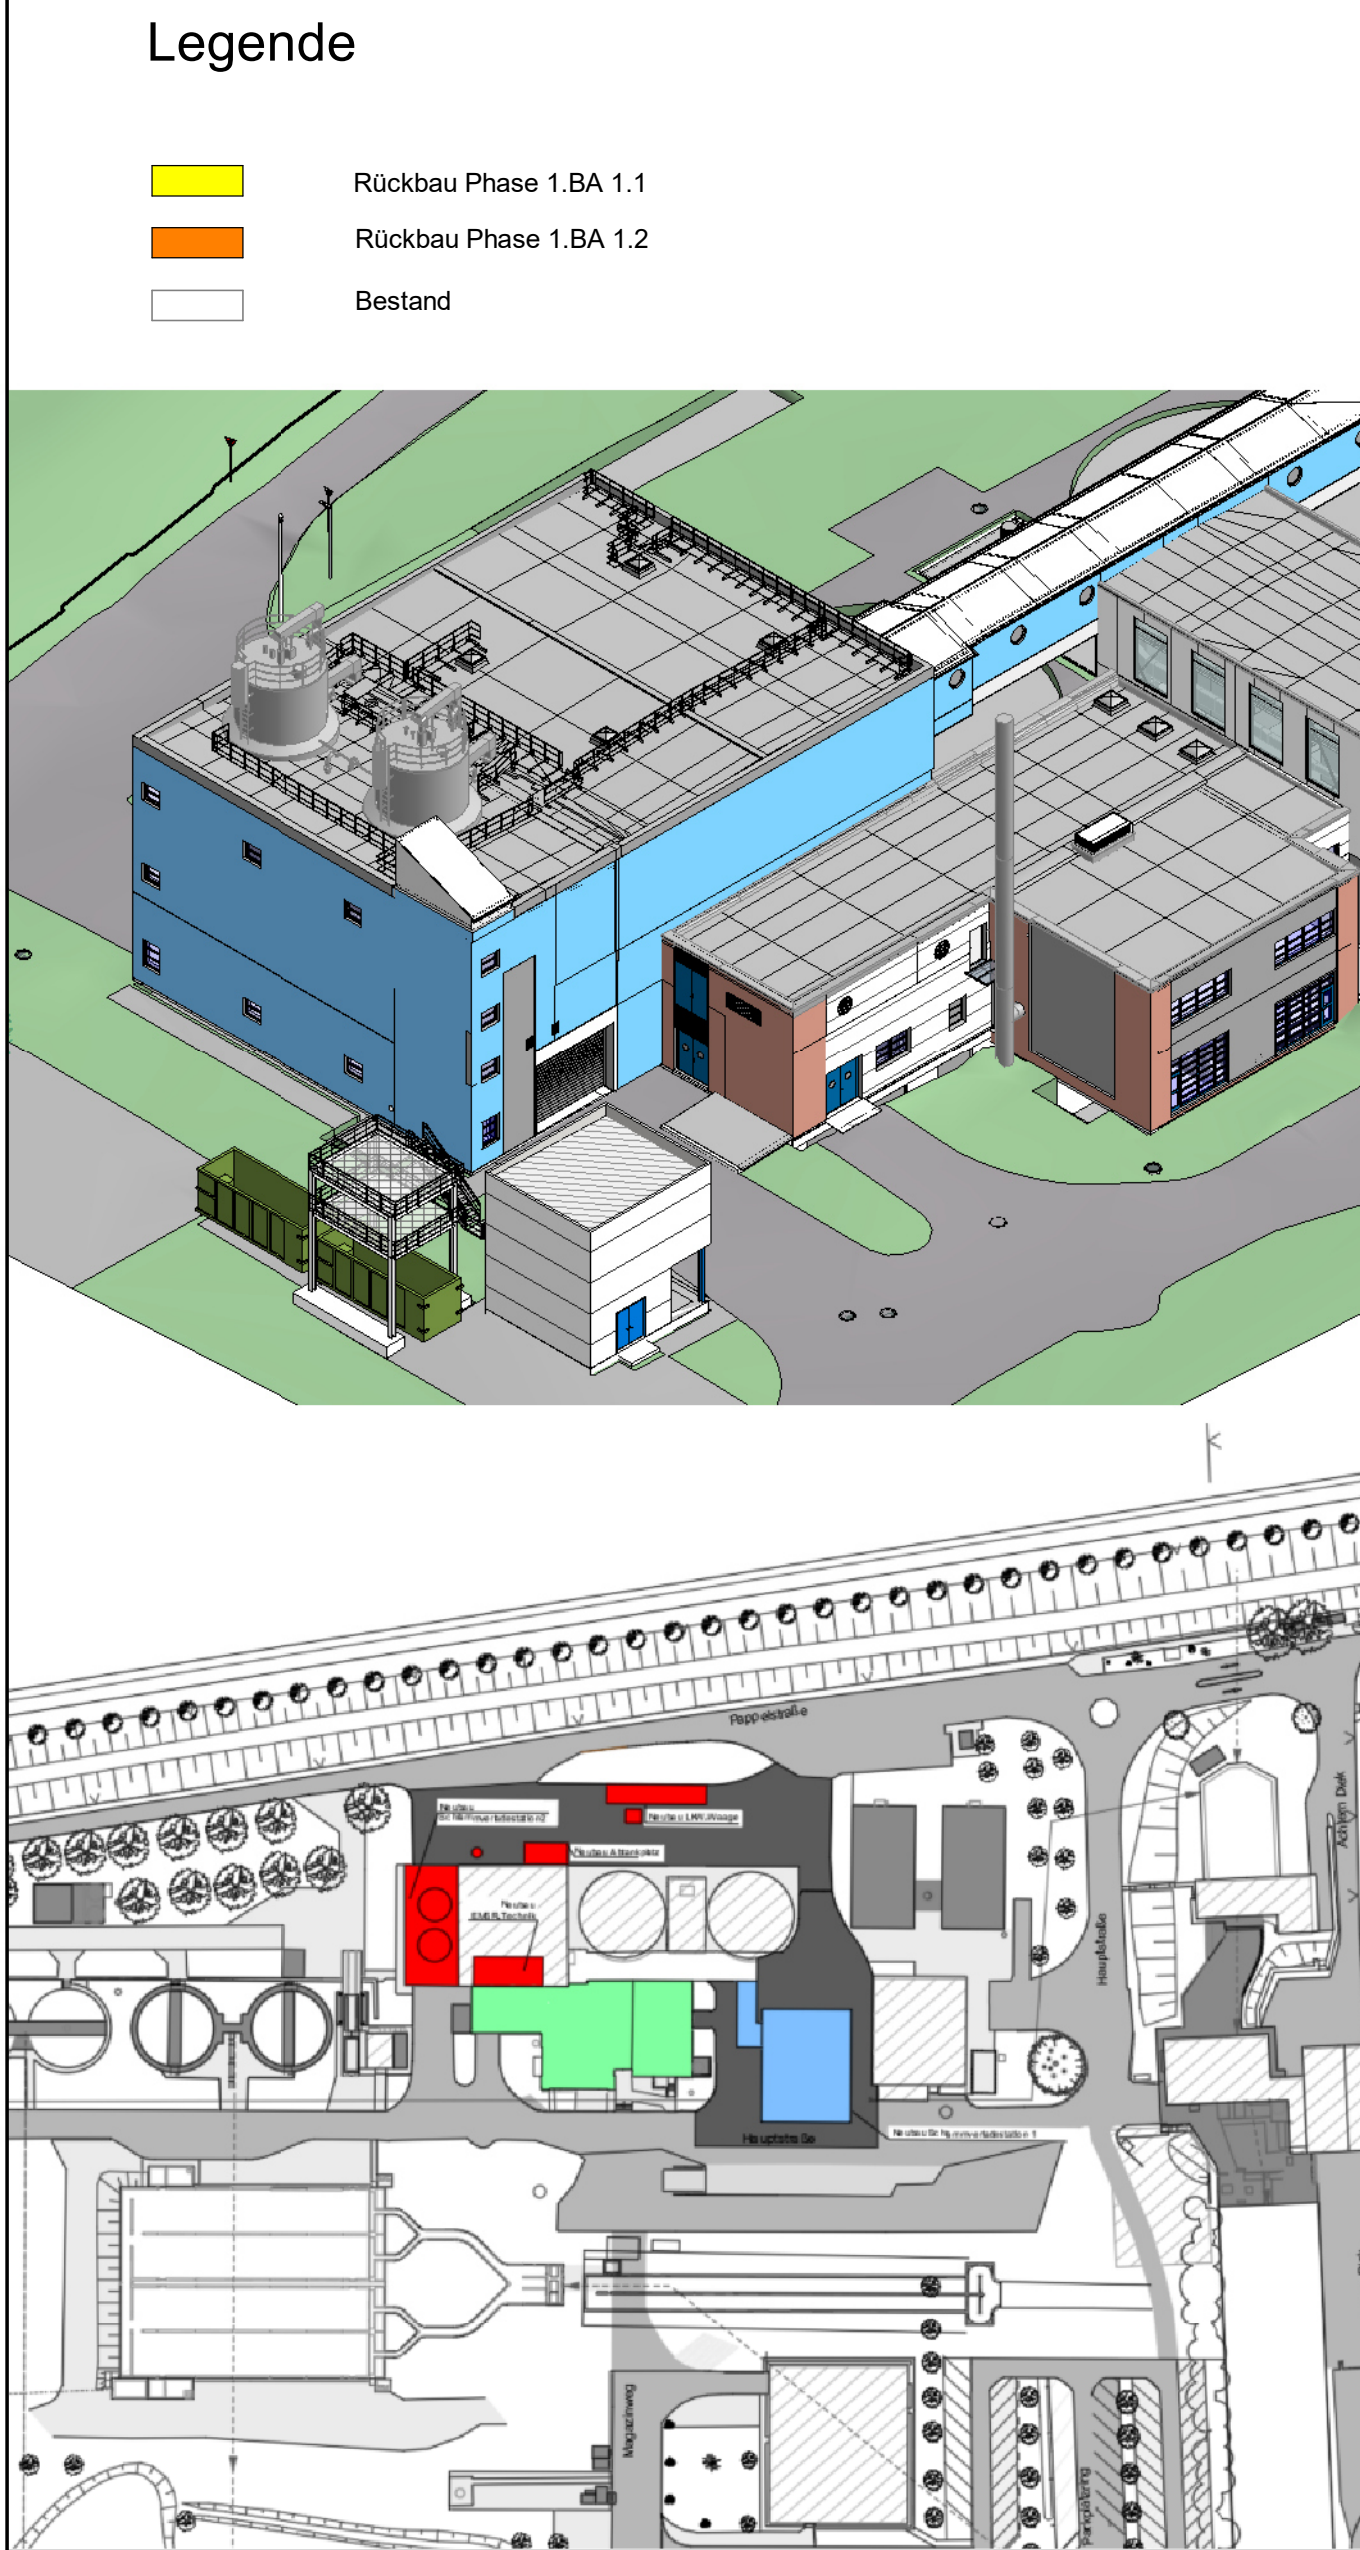


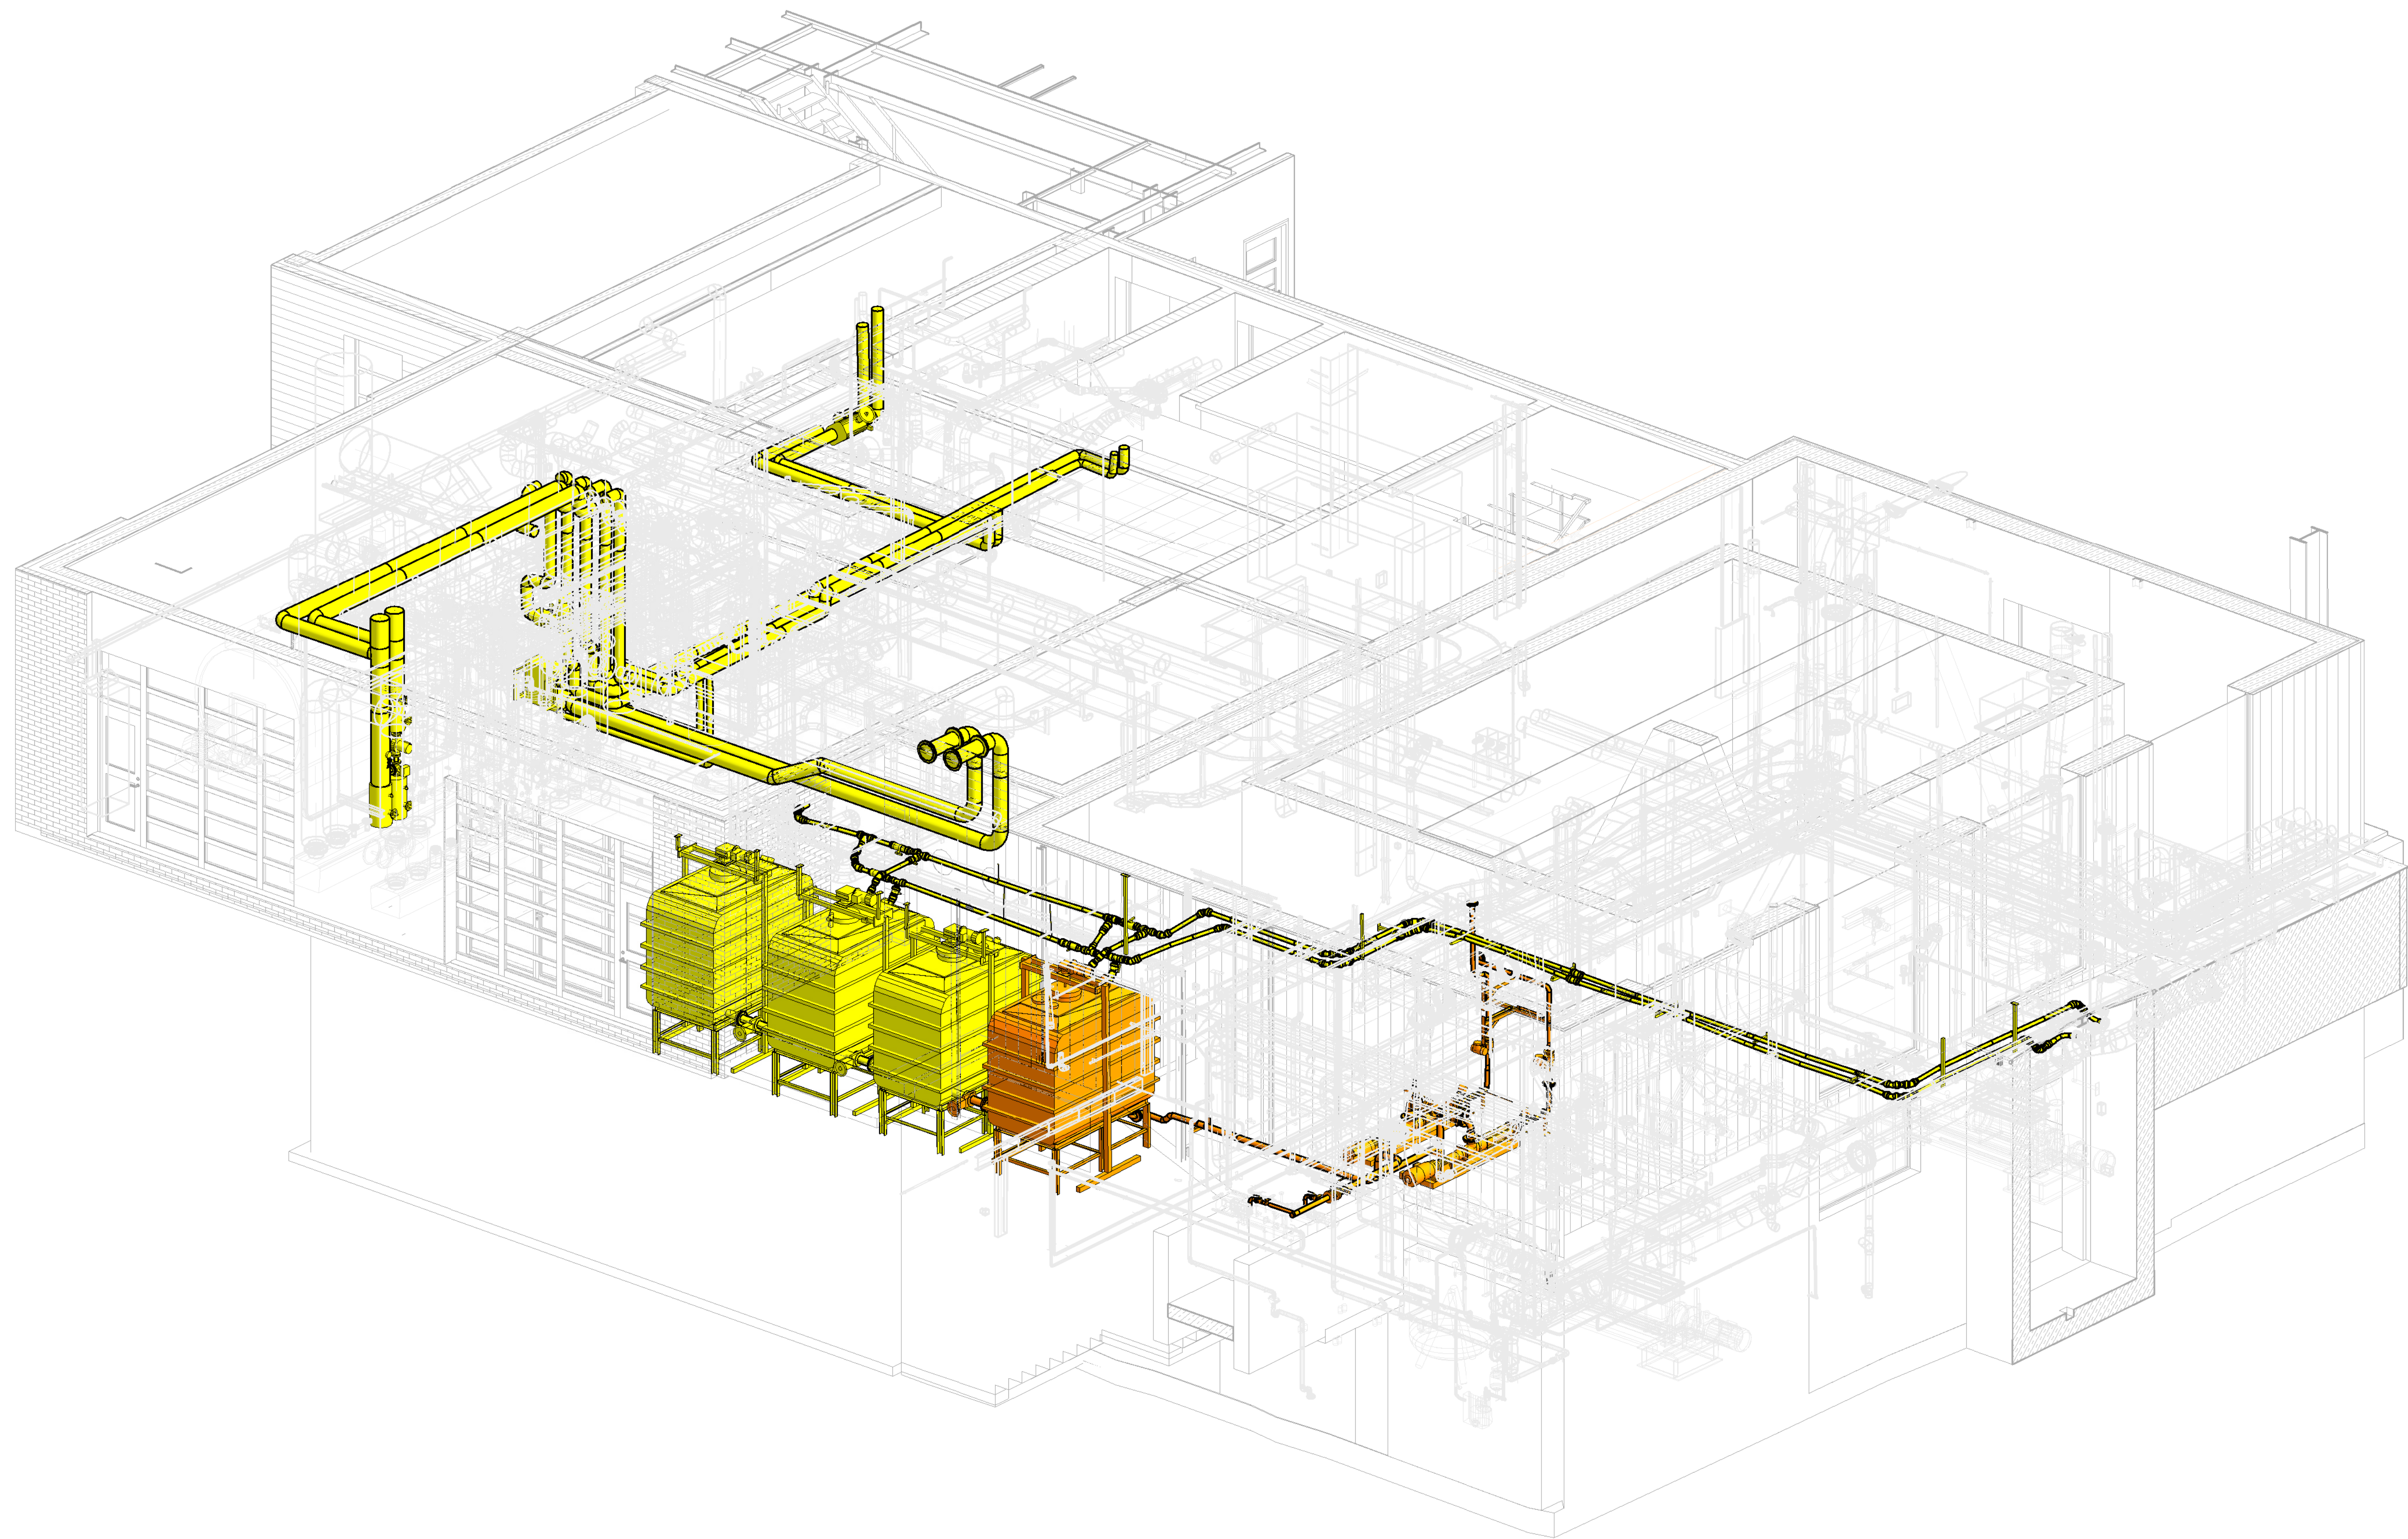

zugehörige Pläne:

- M-010 B 290 - Schlamm Trocknung Abbruch Maschinentechnik Grundrisse
- M-011 B 290 - Schlamm Trocknung Abbruch Maschinentechnik Schnitte

Hinweis:

Der Rückbau erfolgt in zwei Schritten.

- Der Rückbau der Phase 1.BA 1.1 kann ohne Beschränkung erfolgen.
- Der Rückbau der Phase 1.BA 1.2 erfolgt erst, wenn die neuen pFM-Anlagen 1 und 2 in Betrieb genommen werden können.

± 0.00 OKFFB EG = +5.28 m NHN

0 1 2 3 4 5 6 m

1:50

Verweis Index

Änderungshinweis
siehe Vermerk
aktueller Index

Alle Angaben und Maße sind am Bau zu prüfen!

Alle in diesem Dokument enthaltenen Inhalte, insbesondere Texte, Grafiken und Abbildungen, sind geistiges Eigentum der Firma und unterliegen dem Schutz des Urheberrechts. Eine Nutzung, Reproduktion, Weitergabe oder Veröffentlichung - ganz oder teilweise - ist ohne vorherige schriftliche Zustimmung der Rechteinhaber untersagt, soweit keine gesetzlichen Einlassungsrechte eingreifen. Verstöße gegen das Urheberrecht können rechtliche Schritte sowie zivil- und strafrechtliche Sanktionen nach sich ziehen.

Index	Änderung	gez. / bearb.	geprüft	Datum

AZV
Südholstein

AZV Südholstein
Am Heuhafen 2
25491 Hettingen

Tel. 04103-946-0

Projekt:
Neubau Dickschlammlagerung
1. Bauabschnitt

Darstellung:
B 290 - Schlamm Trocknung Abbruch
Maschinentechnik 3D Ansicht

Leistungsphase:
Ausführungsplanung

Maßstab:
1 : 50

gezeichnet
11.09.2025
MOD

bearbeitet
19.11.2025
AX

geprüft
17.12.2025
JS

Dat.: siehe linken Planrand

Originalformat: (1188mm x 841mm)

Zeichnungs-Nr.:
2540015-05-M-012