

Ellerbek

Ellerbek

- Legende**
- Schmutzwasser - Freigefälle
 - Schmutzwasser - DRL
 - Schmutzwasserschacht allgemein
 - Schmutzwasserschacht anfahrbar
 - Schmutzwasserschacht bedingt anfahrbar
 - Schmutzwasserschacht nicht anfahrbar
 - Fahrtbleiche
 - Anfahrtswege
 - TV-Inspektion
 - nur Reinigung

© GeoBasis-DE / VermKatV-SH

azv
Südholstein


Am Heuhafen 2
25491 Heiligen
Postfach 1164
25491 Holm
Tel. 04103 9 64 - 0
info@azv.sh

Projekt:
AZV-Sammlernetz
Kanalreinigung und TV-Inspektion SW-Kanal

Darstellung:
Lageplan
TV2026_Ellerbek

Maßstab: 1 : 1500
Projekt-Nr.:
Bearbeitet: JP 17.08.2026
Blatt:

Bestandsplan Kanaldatenbank

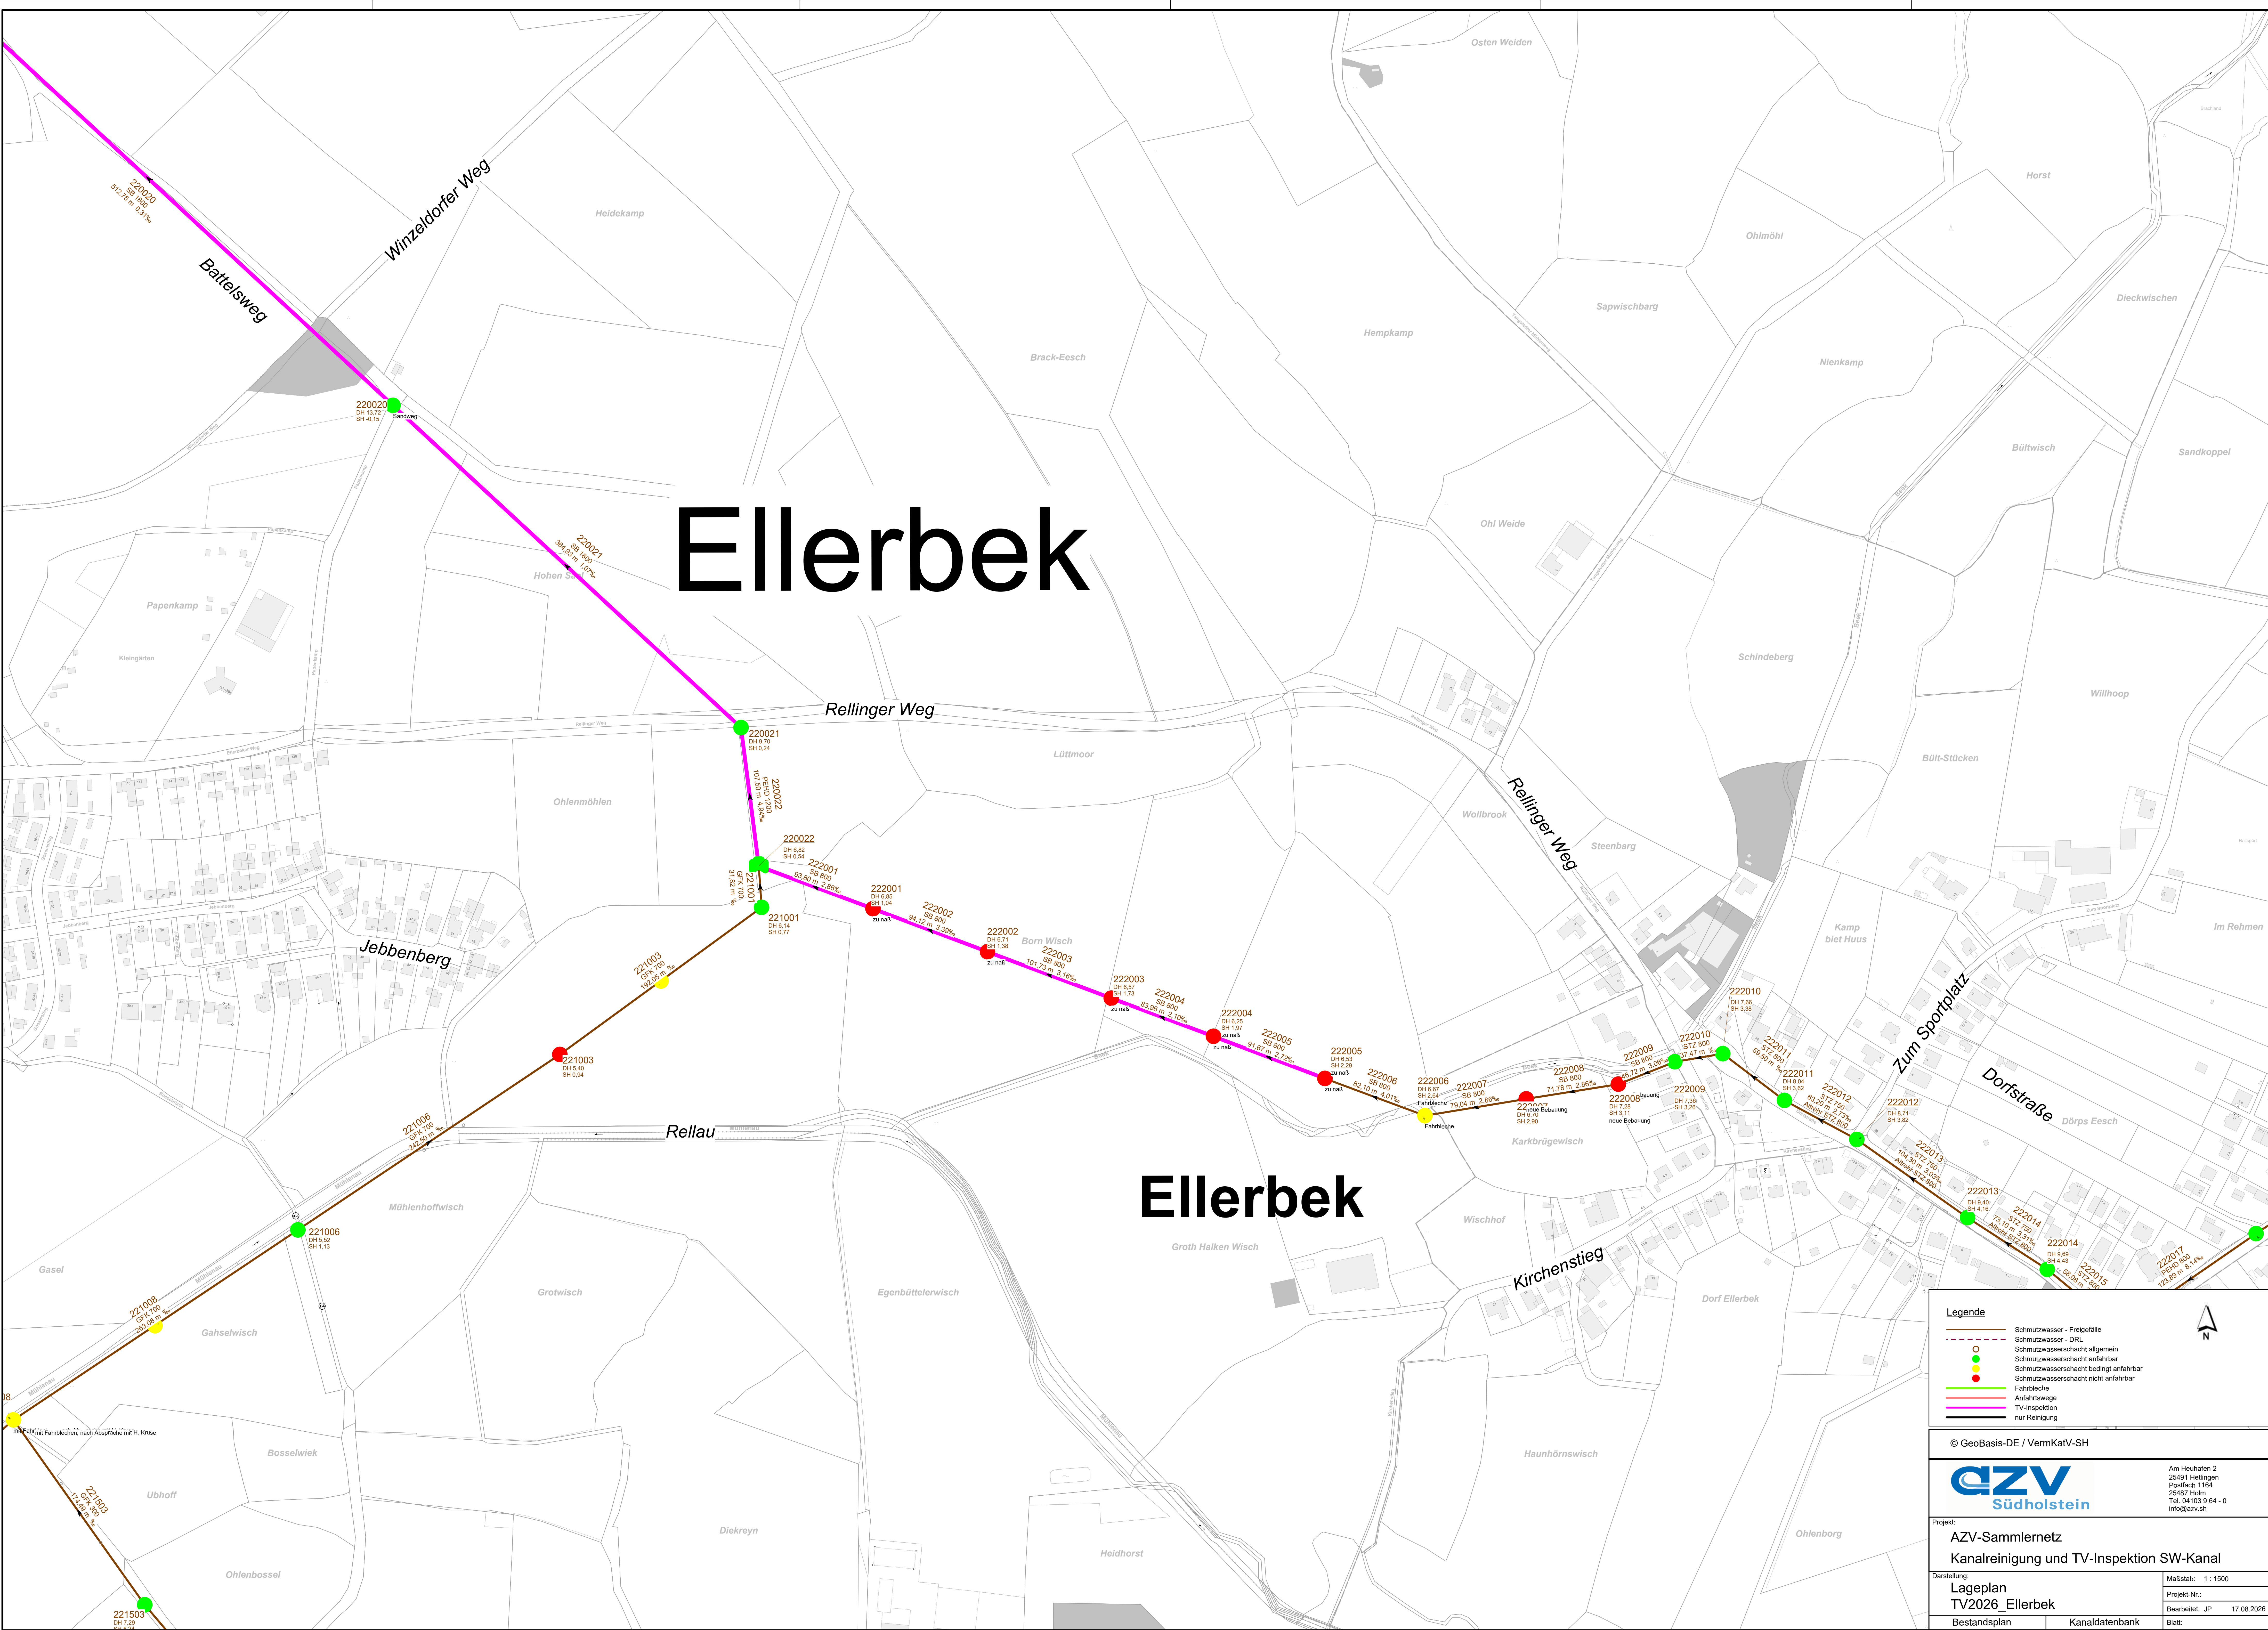

Das Planmaterial in dieser Zeichnung bleibt unser Eigentum.
Vervielfältigung und Verbreitung, auch auszugsweise, ist ohne schriftliche Genehmigung der AZV Südholstein.
Zurückführung der Zeichnung zum Auftraggeber ist zu erwarten. Die Rechte für den Fall der Planerstellung oder Gebrauchsmusteranmeldung vorbehalten.