


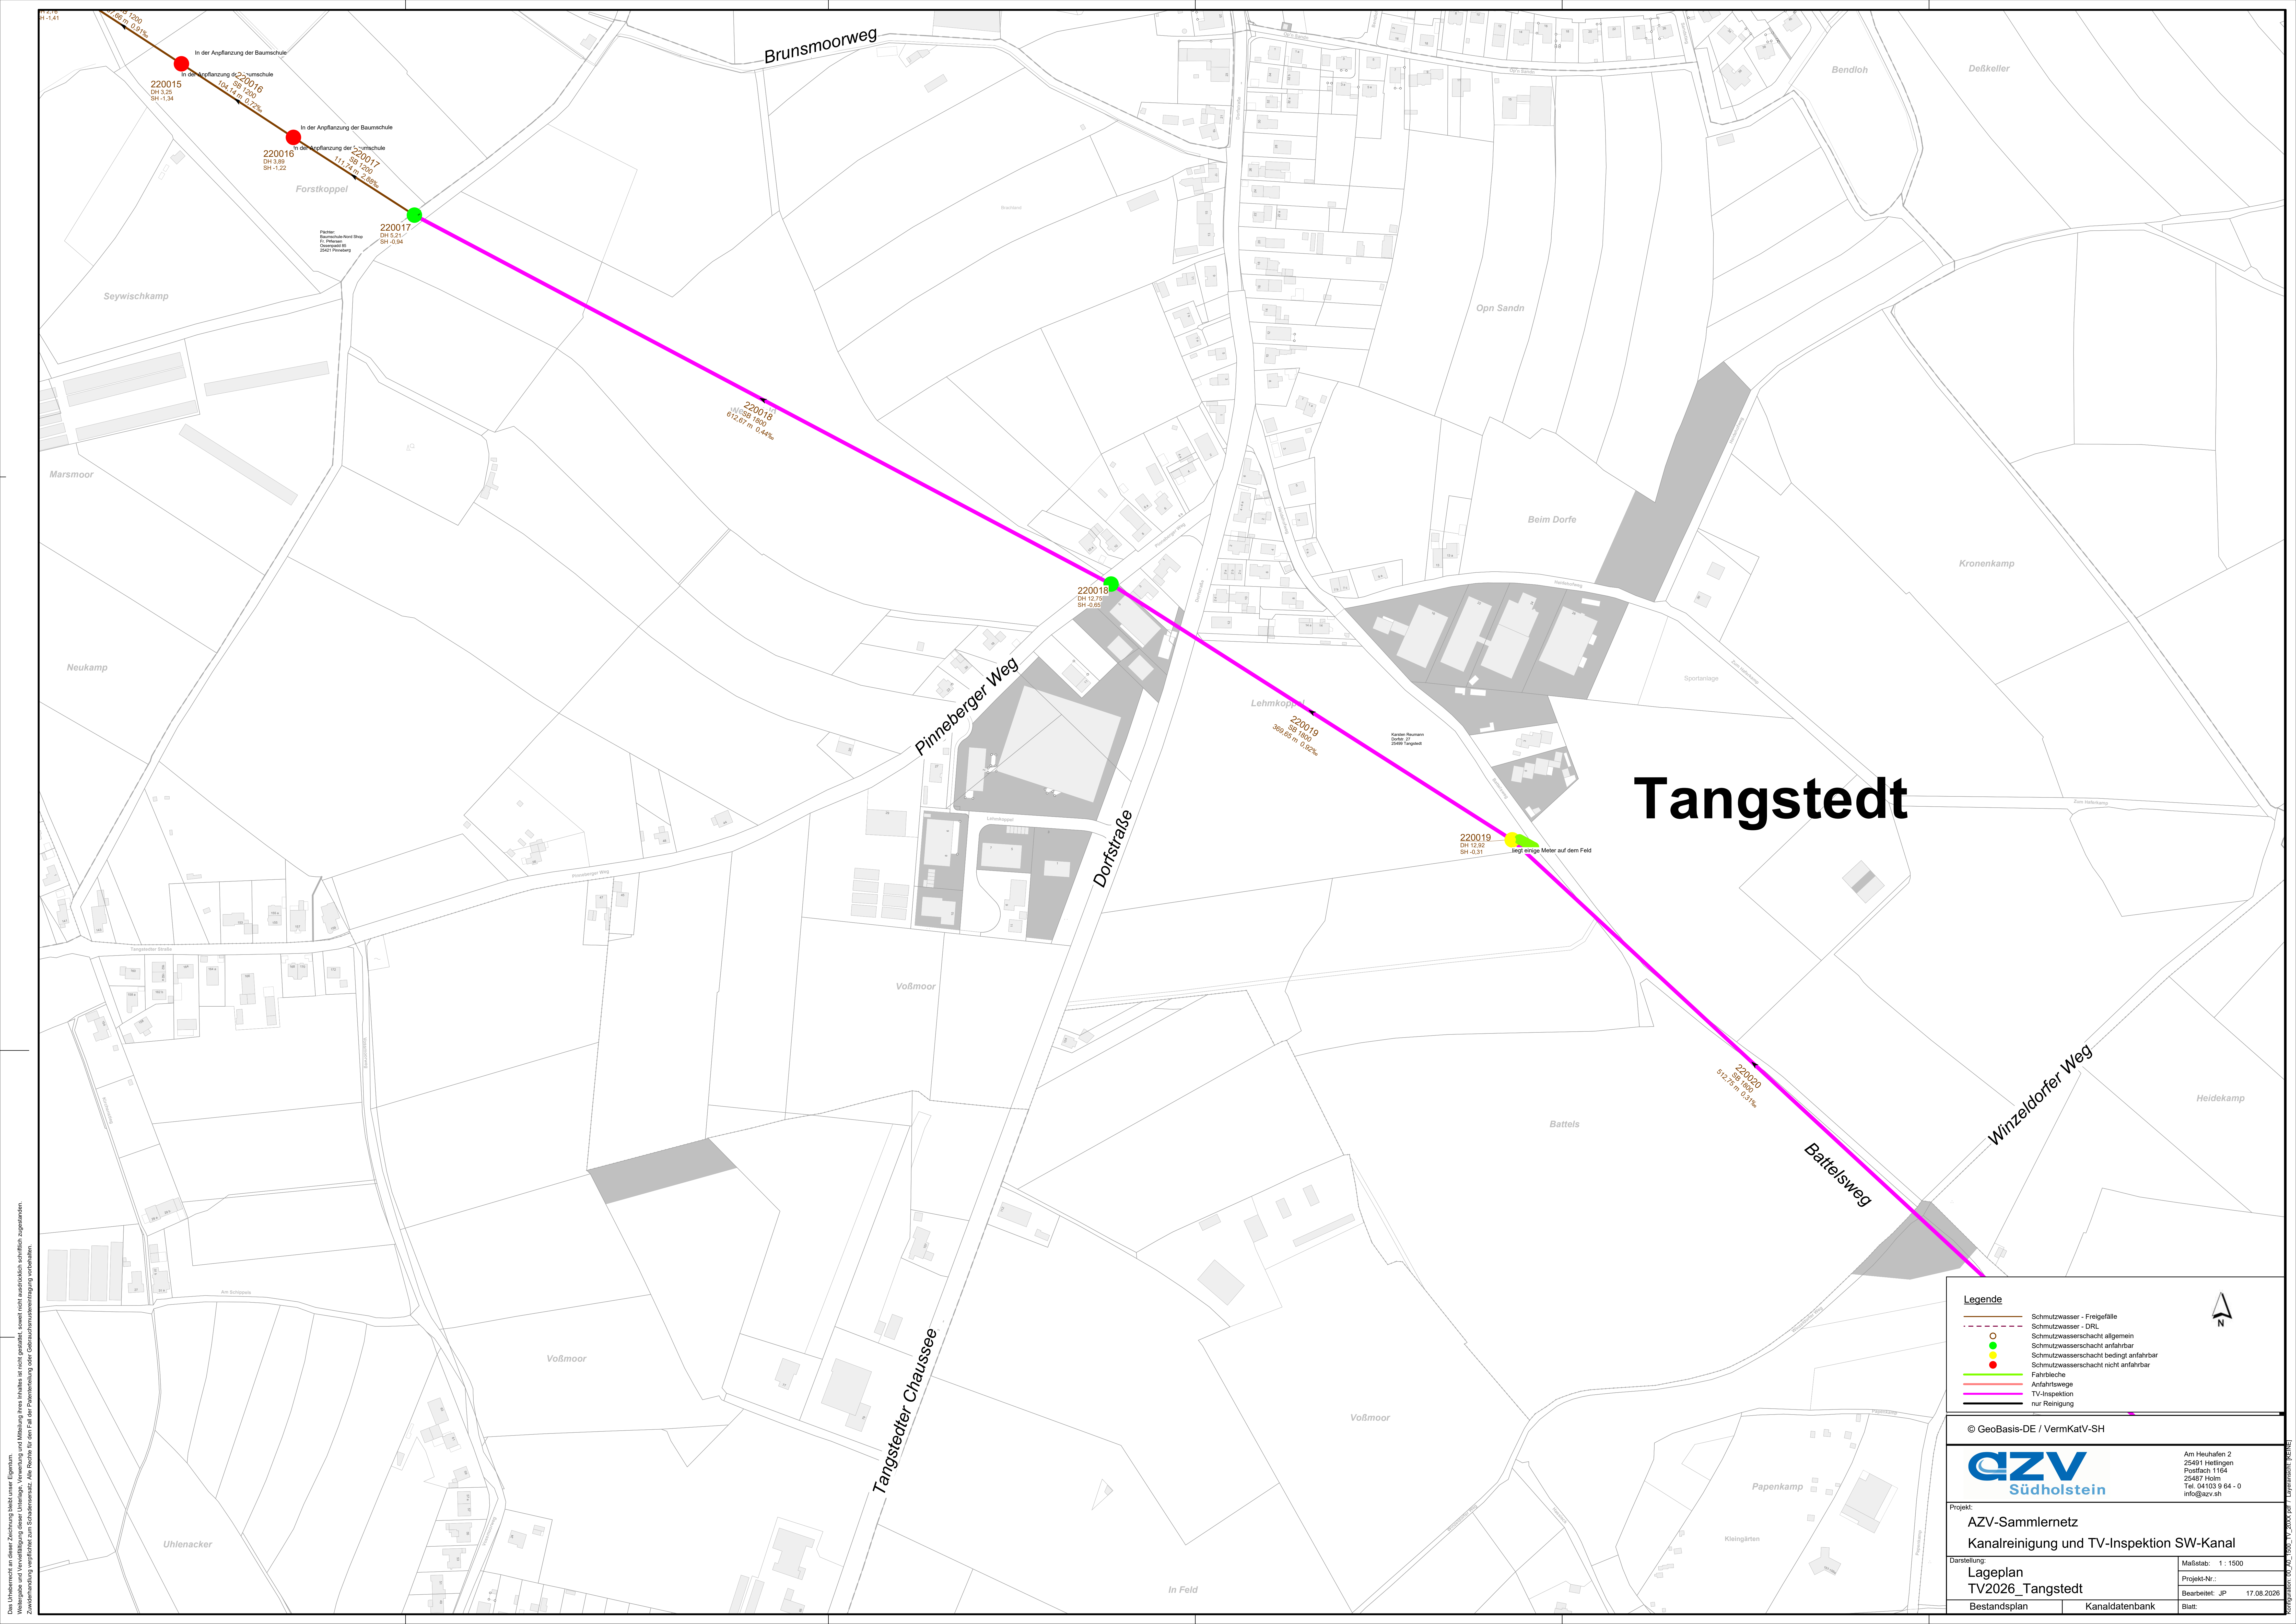

Das Projekt wird in dieser Zeichnung durch unsere Experten.
Vollständigkeit und Verlässlichkeit dieser Unterlagen, Verwendung und Mithilfe ihrer Inhalte ist nicht garantiert, soweit nicht ausdrücklich schriftlich zugestanden.
Zurückführung der Unterlagen zum Schutzbereich. Alle Rechte für den Fall der Patentierung oder Gebrauchsmarkeneintragung vorbehalten.

Legende

- Schmutzwasser - Freigefälle
- Schmutzwasser - DRL
- Schmutzwasserschacht allgemein
- Schmutzwasserschacht anfahrbar
- Schmutzwasserschacht bedingt anfahrbar
- Schmutzwasserschacht nicht anfahrbar
- Fahrtbleiche
- Anfahrtswege
- TV-Inspektion
- nur Reinigung

© GeoBasis-DE / VermKatV-SH

azv
Südholstein

Am Heuhafen 2
25491 Heiligen
Postfach 1164
25491 Holm
Tel. 04163 9 64 - 0
info@azv.sh

Projekt:
AZV-Sammlernetz
Kanalreinigung und TV-Inspektion SW-Kanal

Darstellung:	Maßstab: 1 : 1500
Lageplan	Projekt-Nr.:
TV2026_Tangstedt	Bearbeitet: JP 17.08.2026
Bestandsplan	Blatt:
Kanaldatenbank	