


		F	
		D	
08.04.2026	Bodenaufbau Altbau ergänzt	C	
30.03.2026	Trockenbaumwand Lehmzieherinnen 17,5 statt 12,5 cm	B	
30.03.2026	zusätzliche Vorwände für Untervertreppung, 3. Elternsprech- und Lehrmittel	A	
DATUM:	ART DER ÄNDERUNG:	VERTEILT:	INSEK:

BAUVORHABEN : Generalsanierung der Grundschule Kordel
Friedhofstraße 27
54306 Kordel


BAUHERR: Verbandsgemeinde Trier-Land
Gartenfeldstraße 12
54295 Trier

PLANUNG : LAMBERTY
: ARCHITEKTEN GmbH
54294 THER BEUNDSSTRASSE 47 TEL.: 0654 - 937 766-0


PLANINHALT :	Werkplanung: Grundriss: Obergeschoss	
BLATT NR. :	W 02	MAßSTAB 1:50
DATUM :	28.11.2025	
	BAUHERR	ARCHITEKT

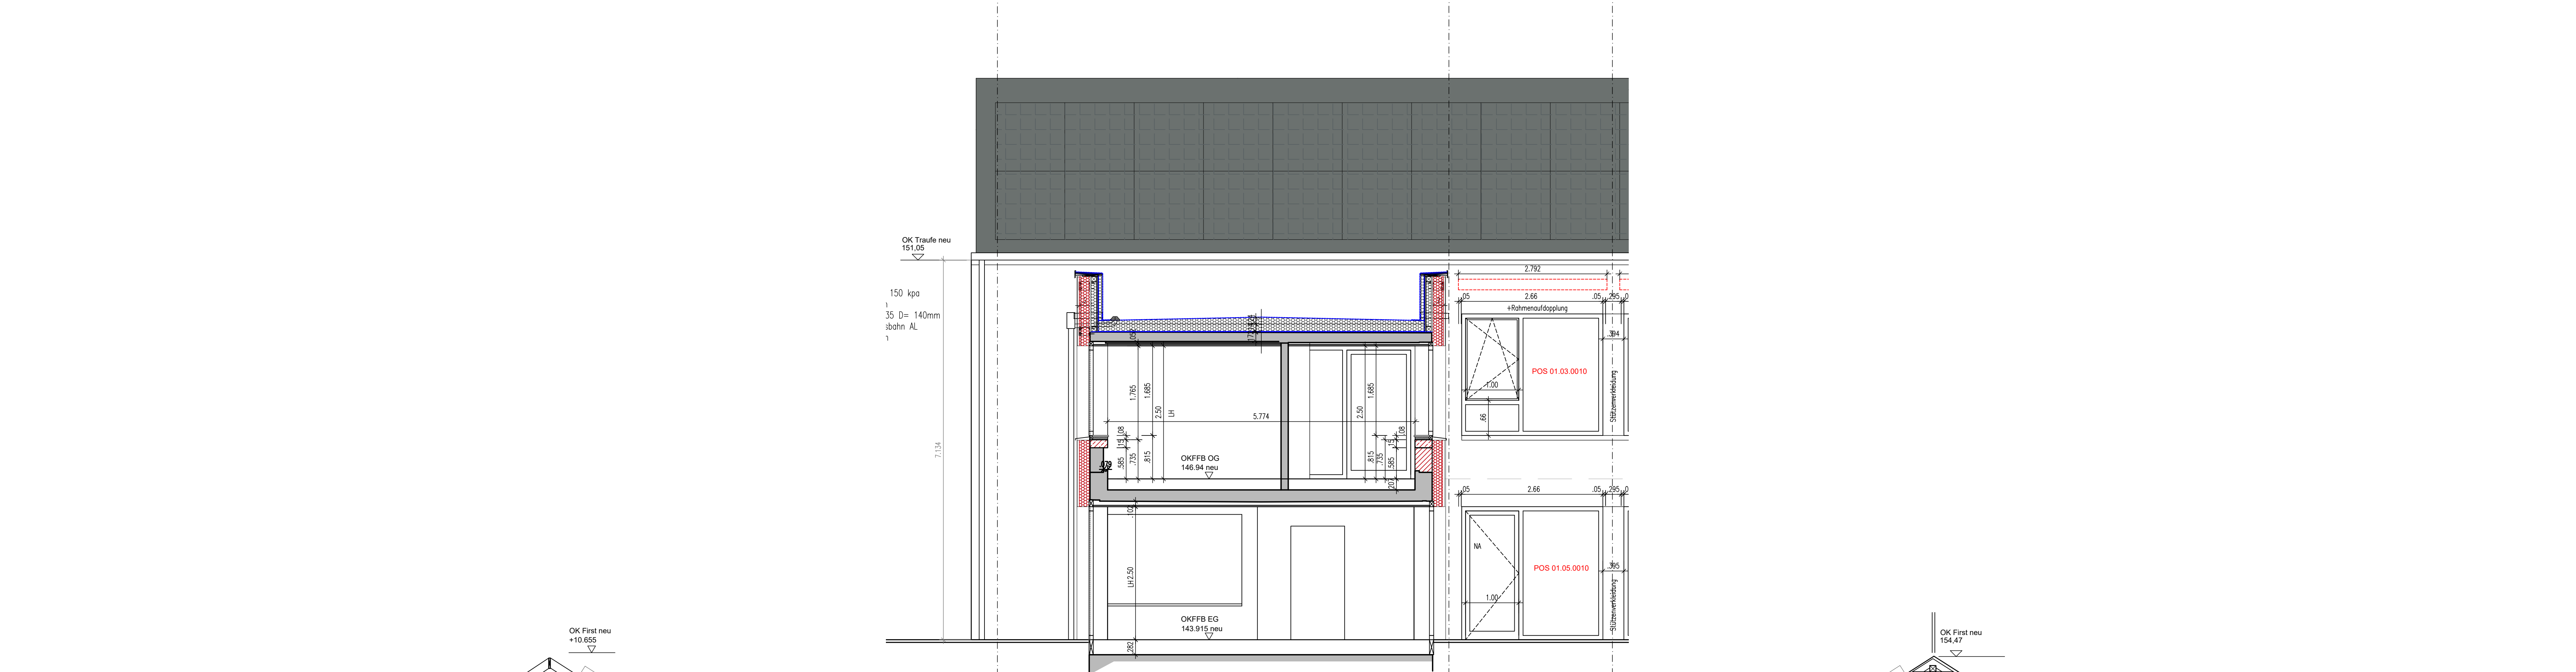


SCHNITT A-A
Gründung nicht bekannt
Stärke Bodenplatte geschätzt, nicht bekannt
Fundamente und Bodenplatte geschätzt

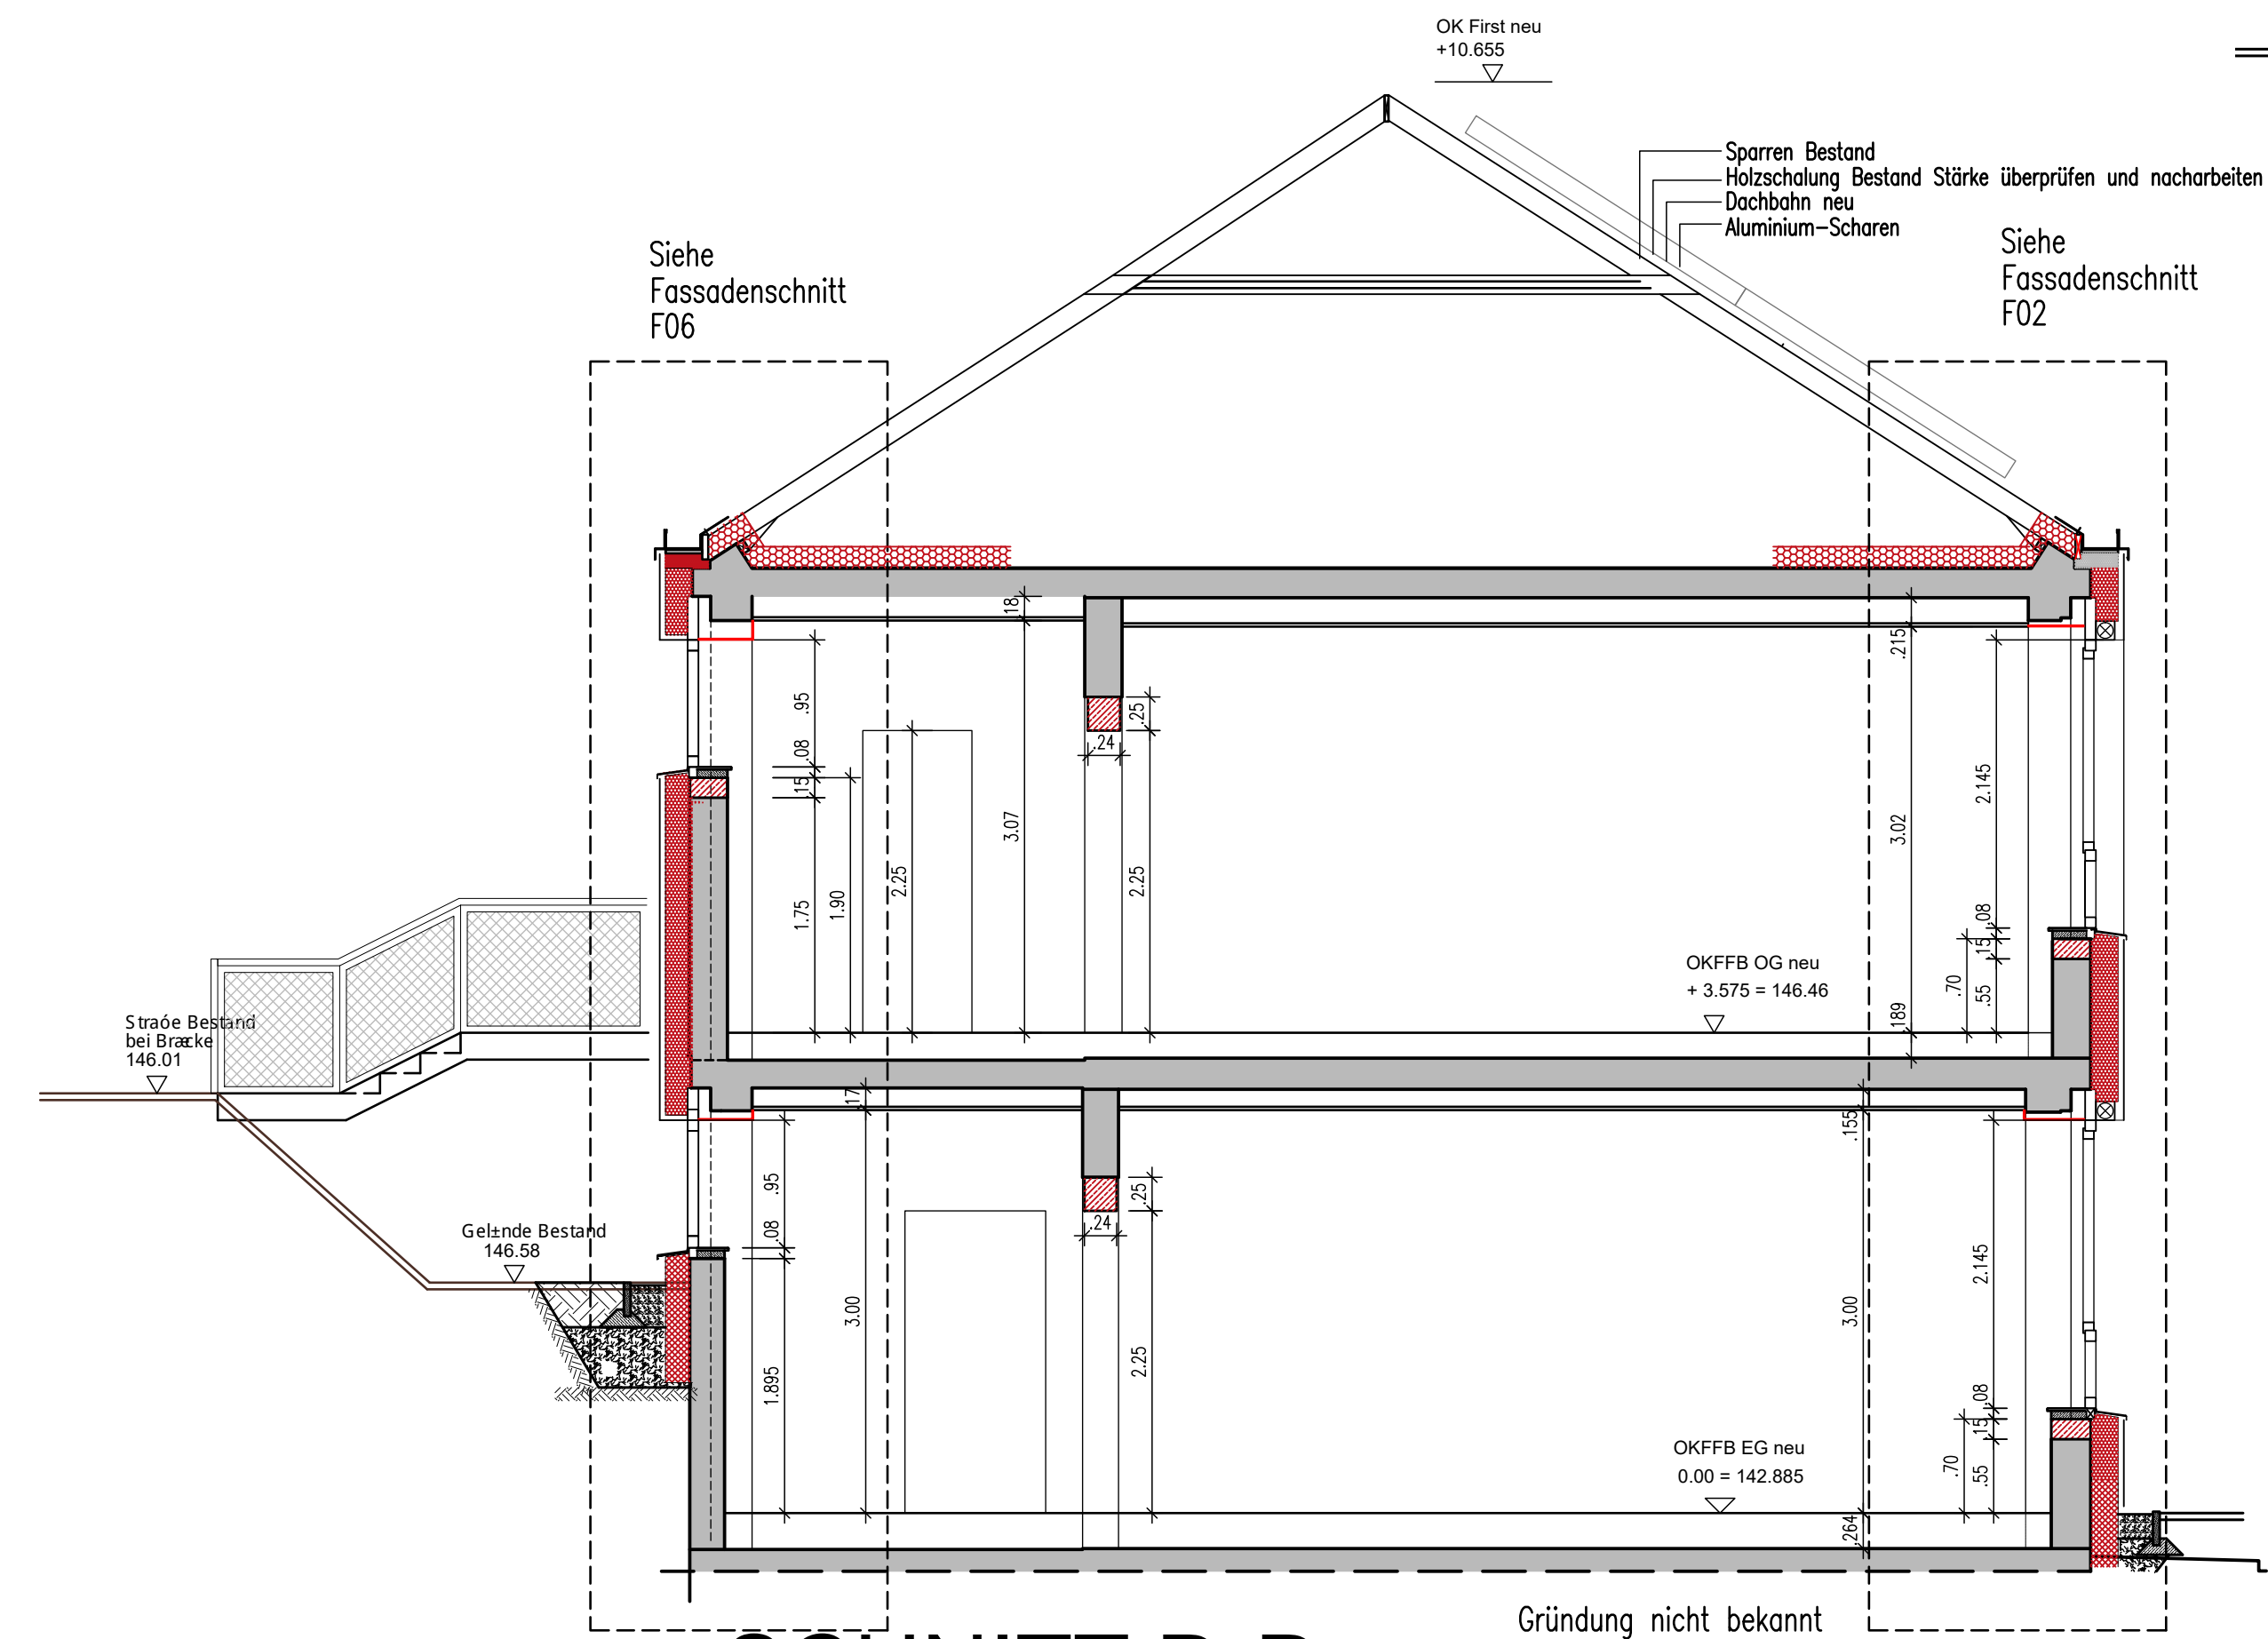


SCHNITT D-D
Gründung nicht bekannt
Stärke Bodenplatte geschätzt, nicht bekannt
Fundamente und Bodenplatte geschätzt

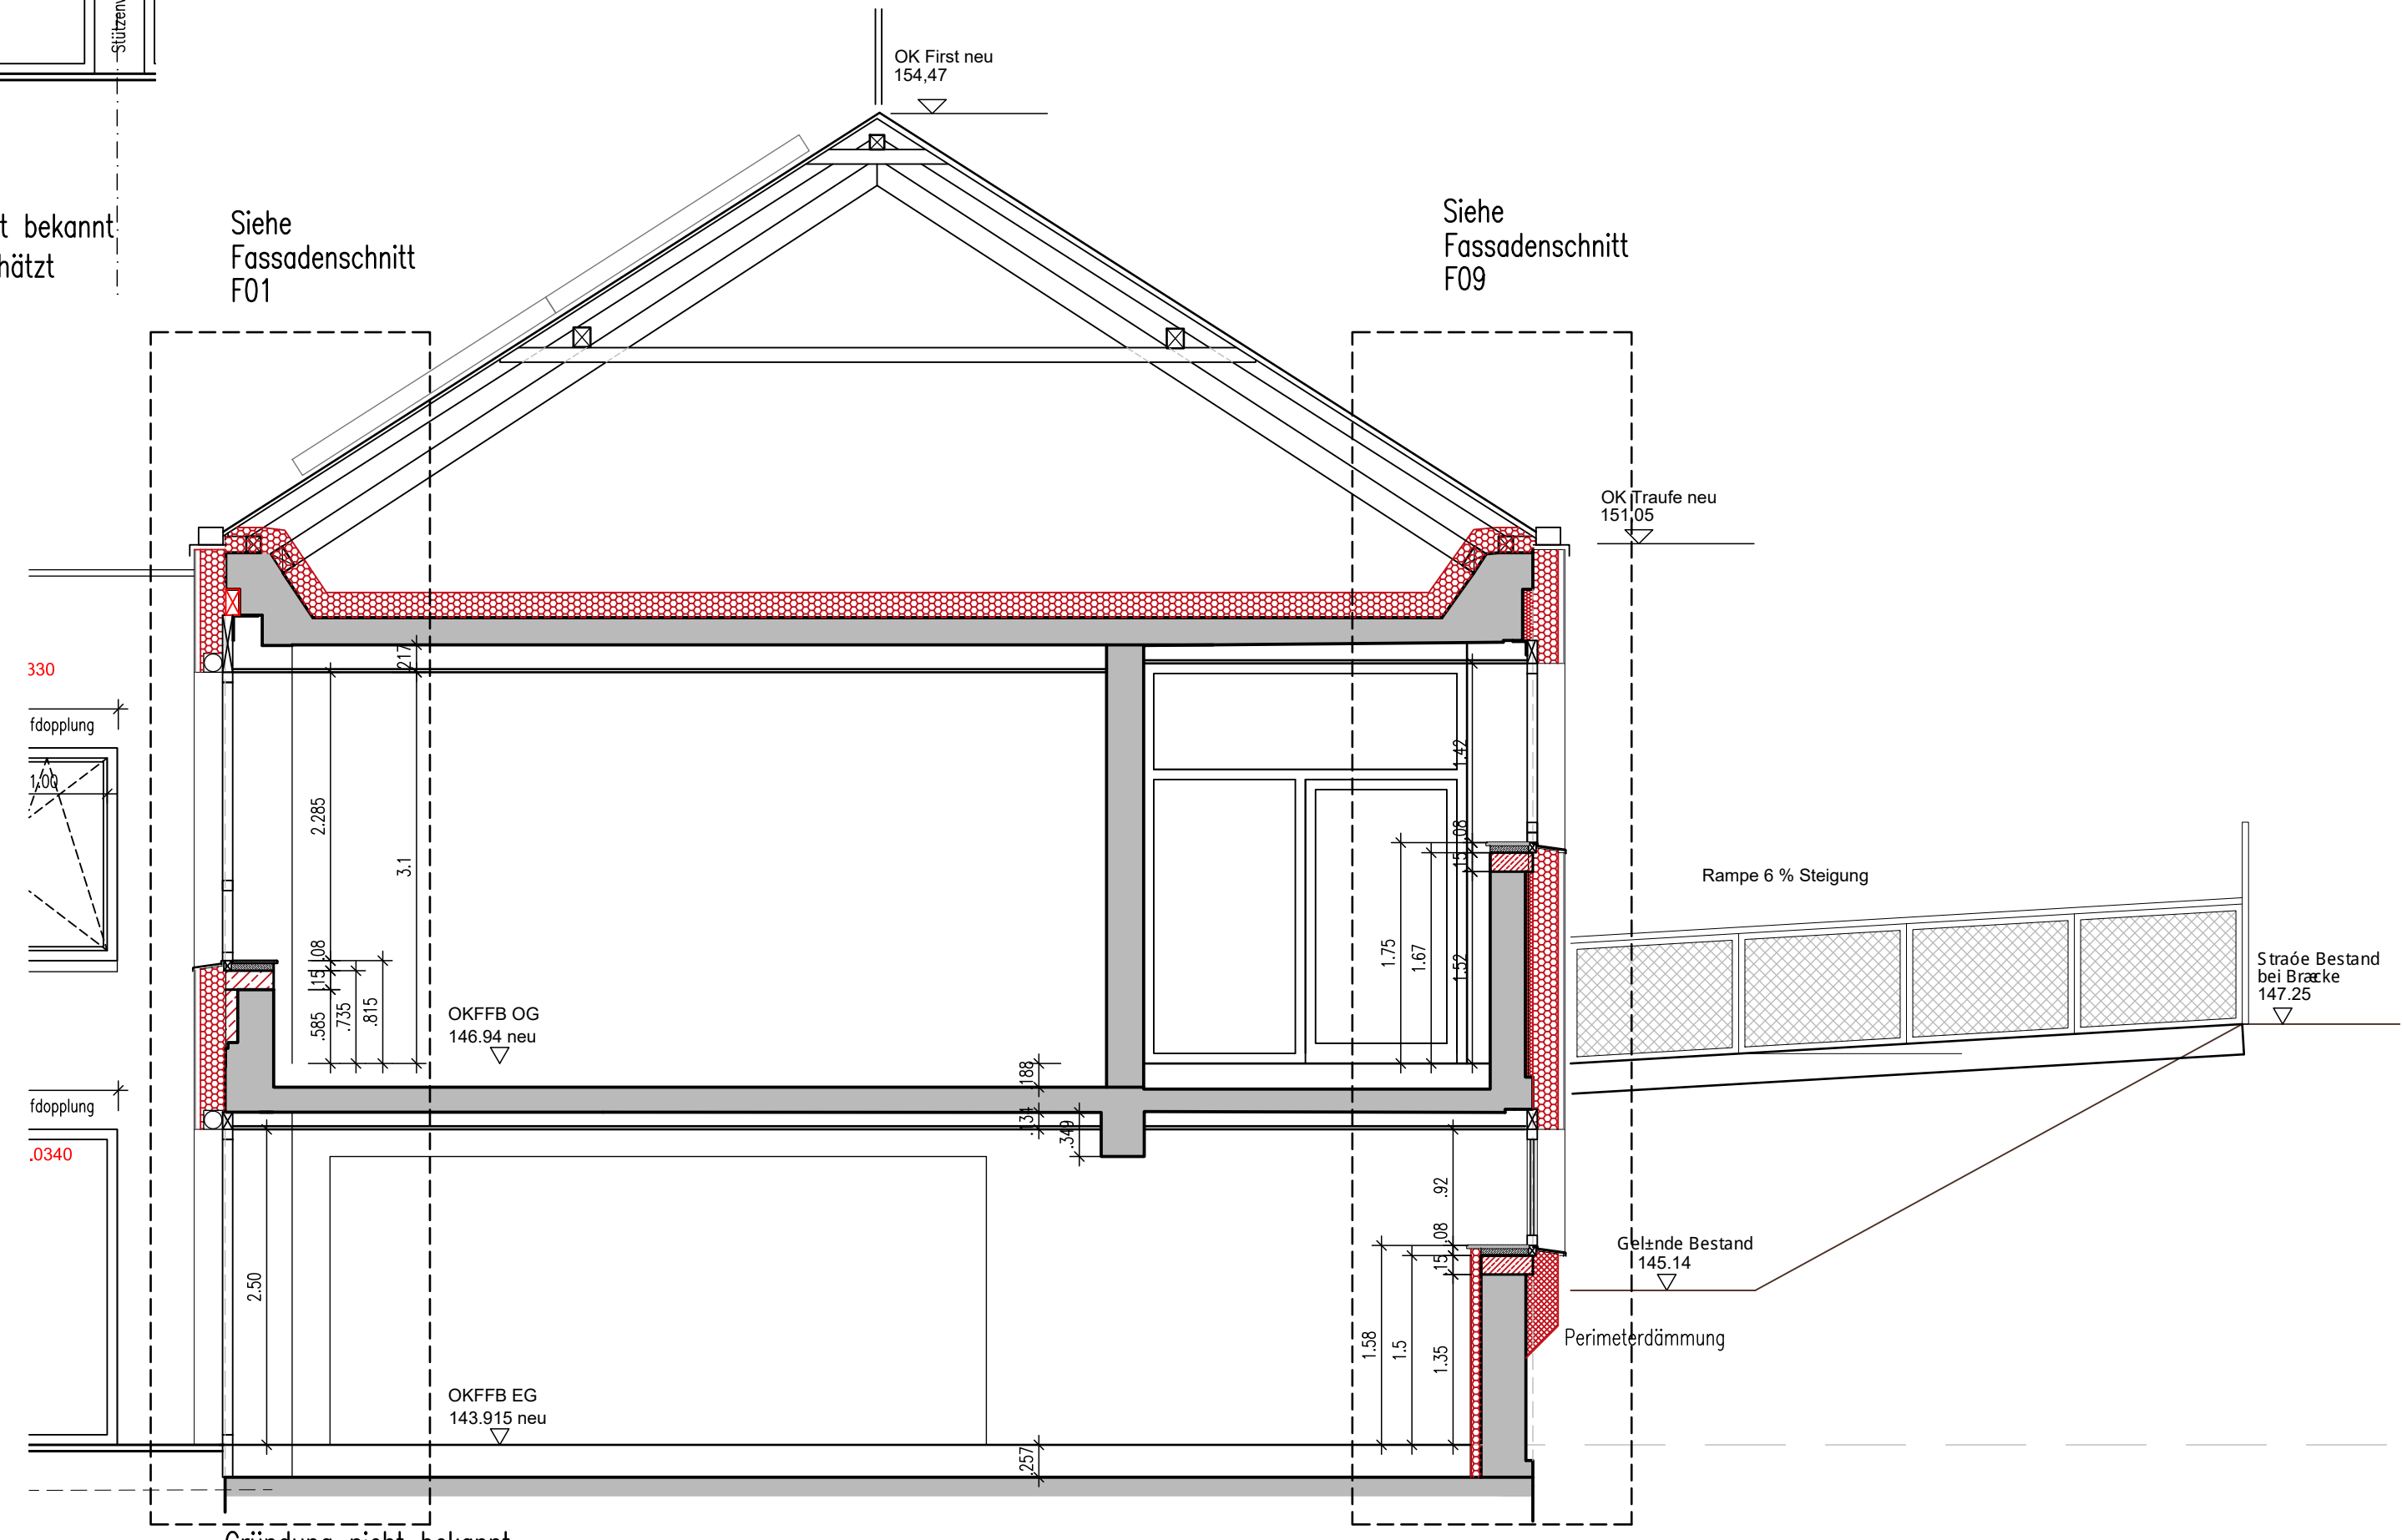

SCHNITT B-B
Gründung nicht bekannt
Stärke Bodenplatte geschätzt, nicht bekannt
Fundamente und Bodenplatte geschätzt

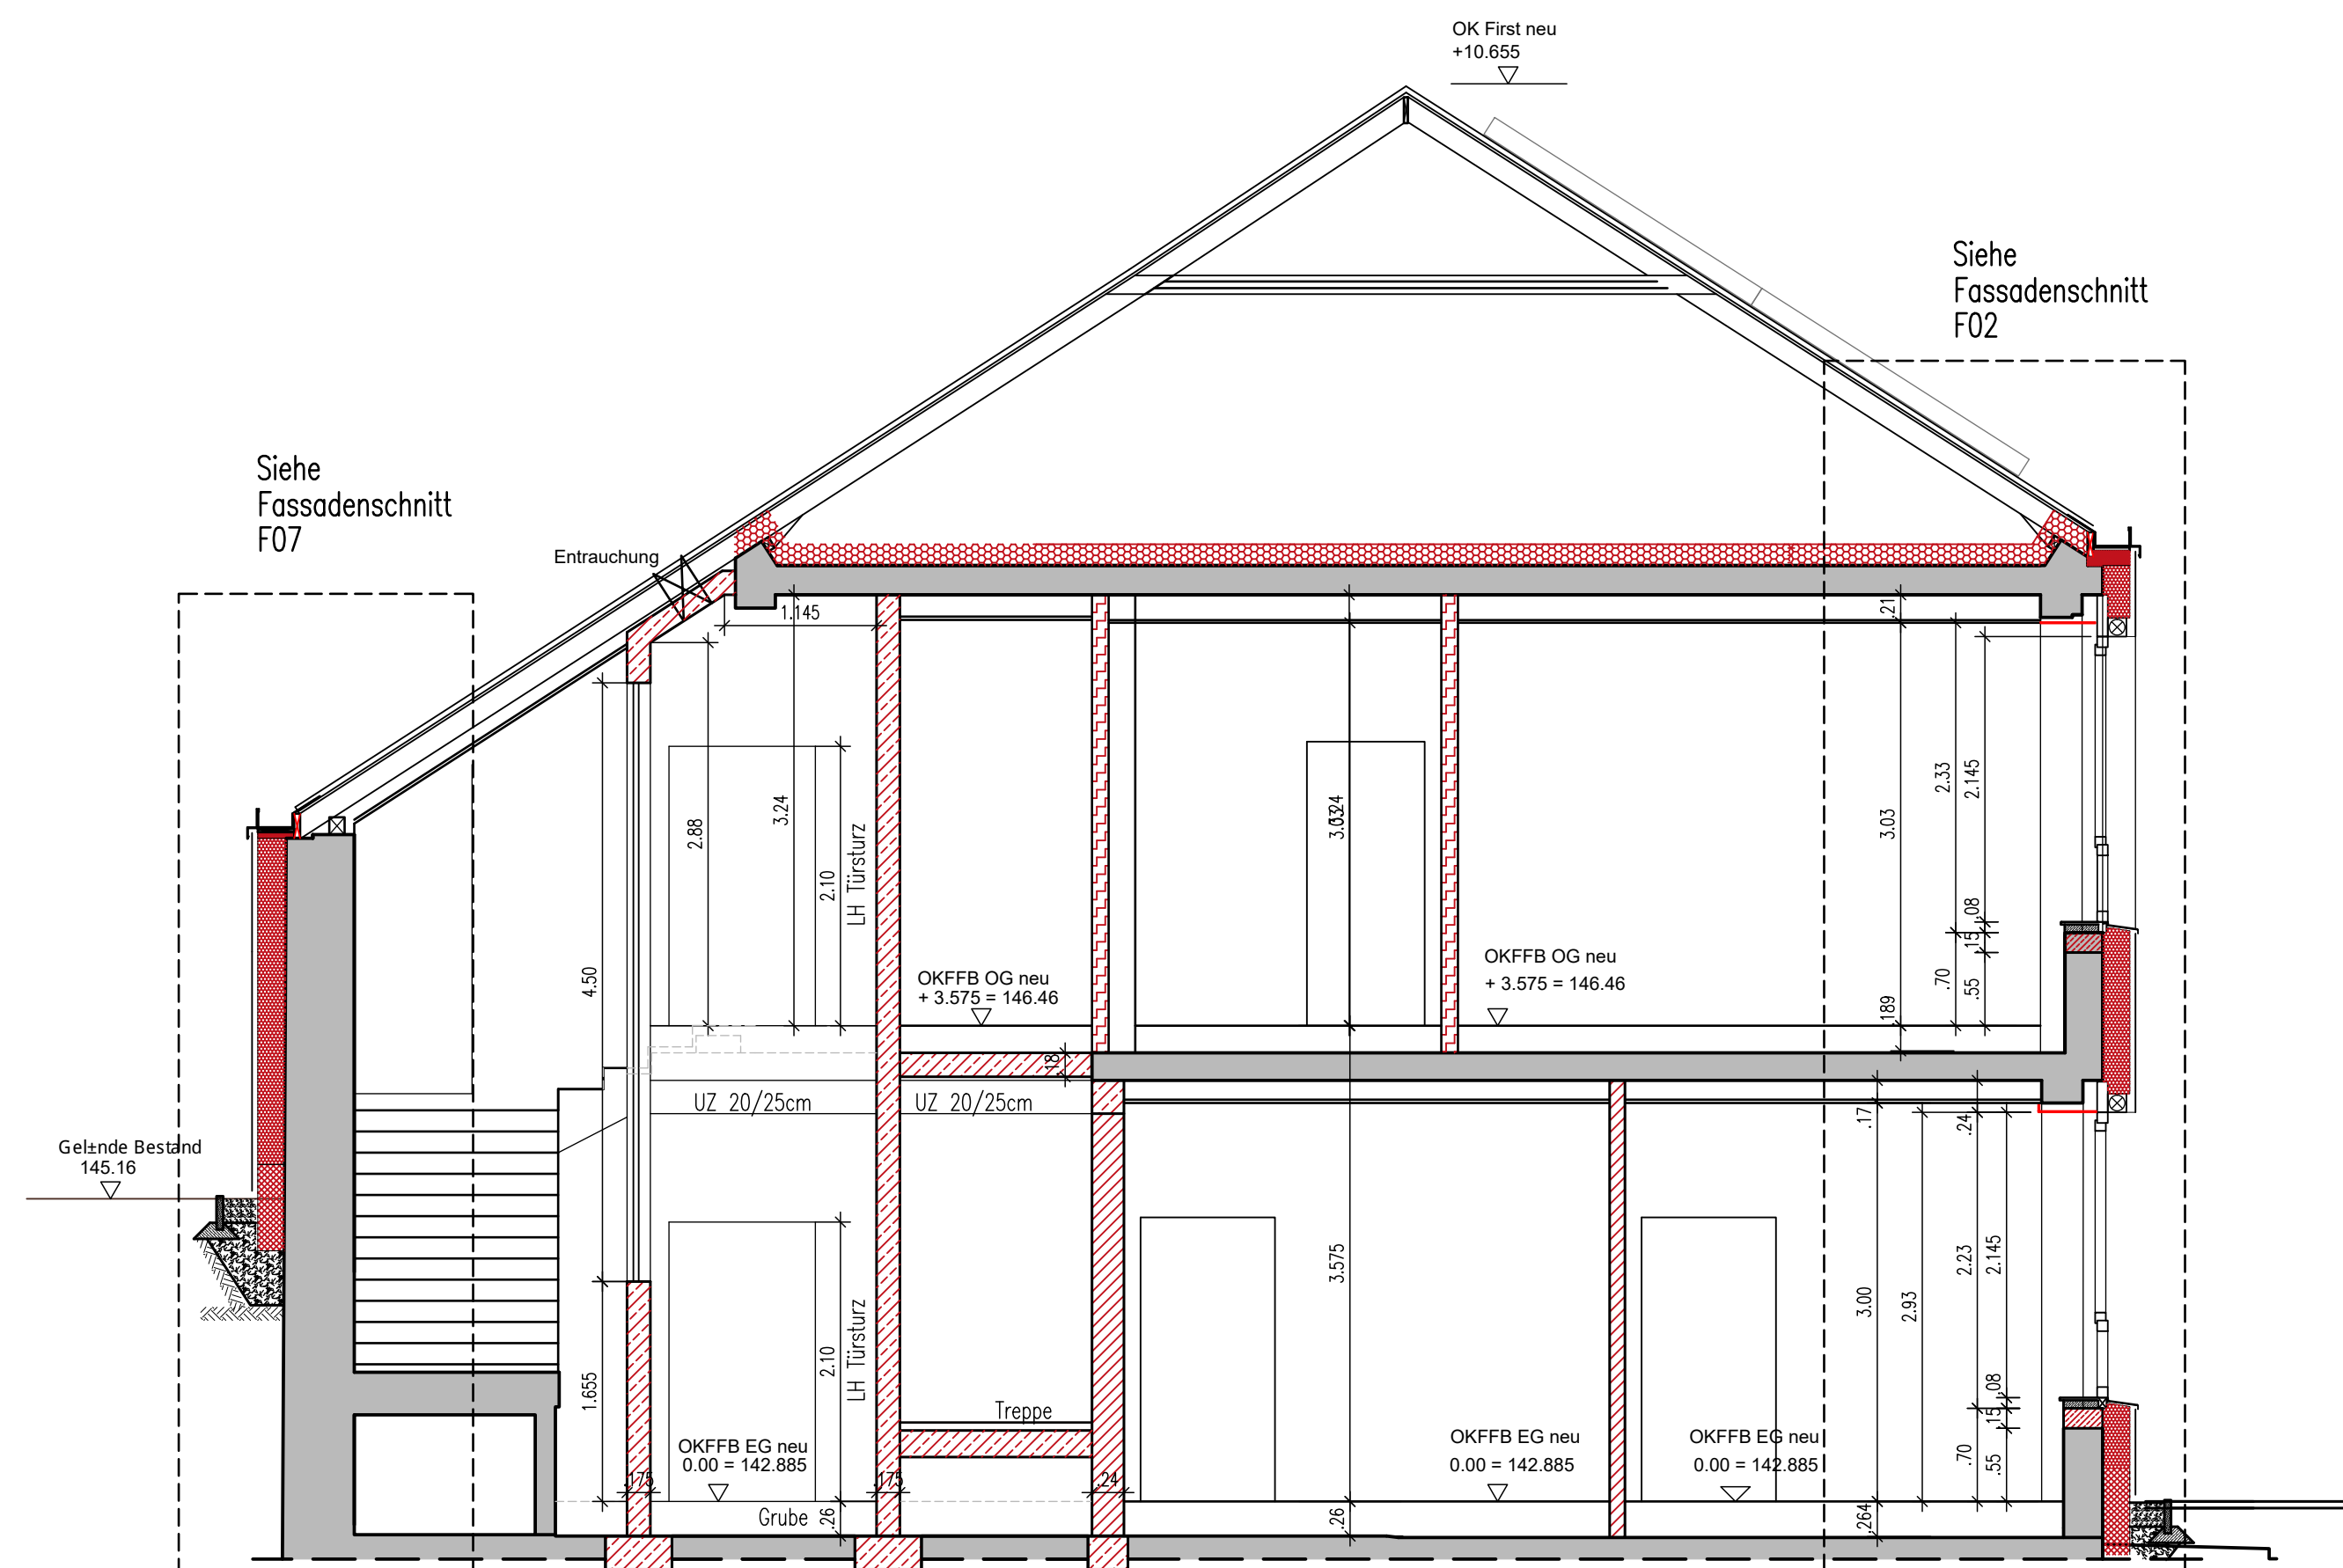

SCHNITT C2-C2
Gründung nicht bekannt
Stärke Bodenplatte geschätzt, nicht bekannt
Fundamente und Bodenplatte geschätzt

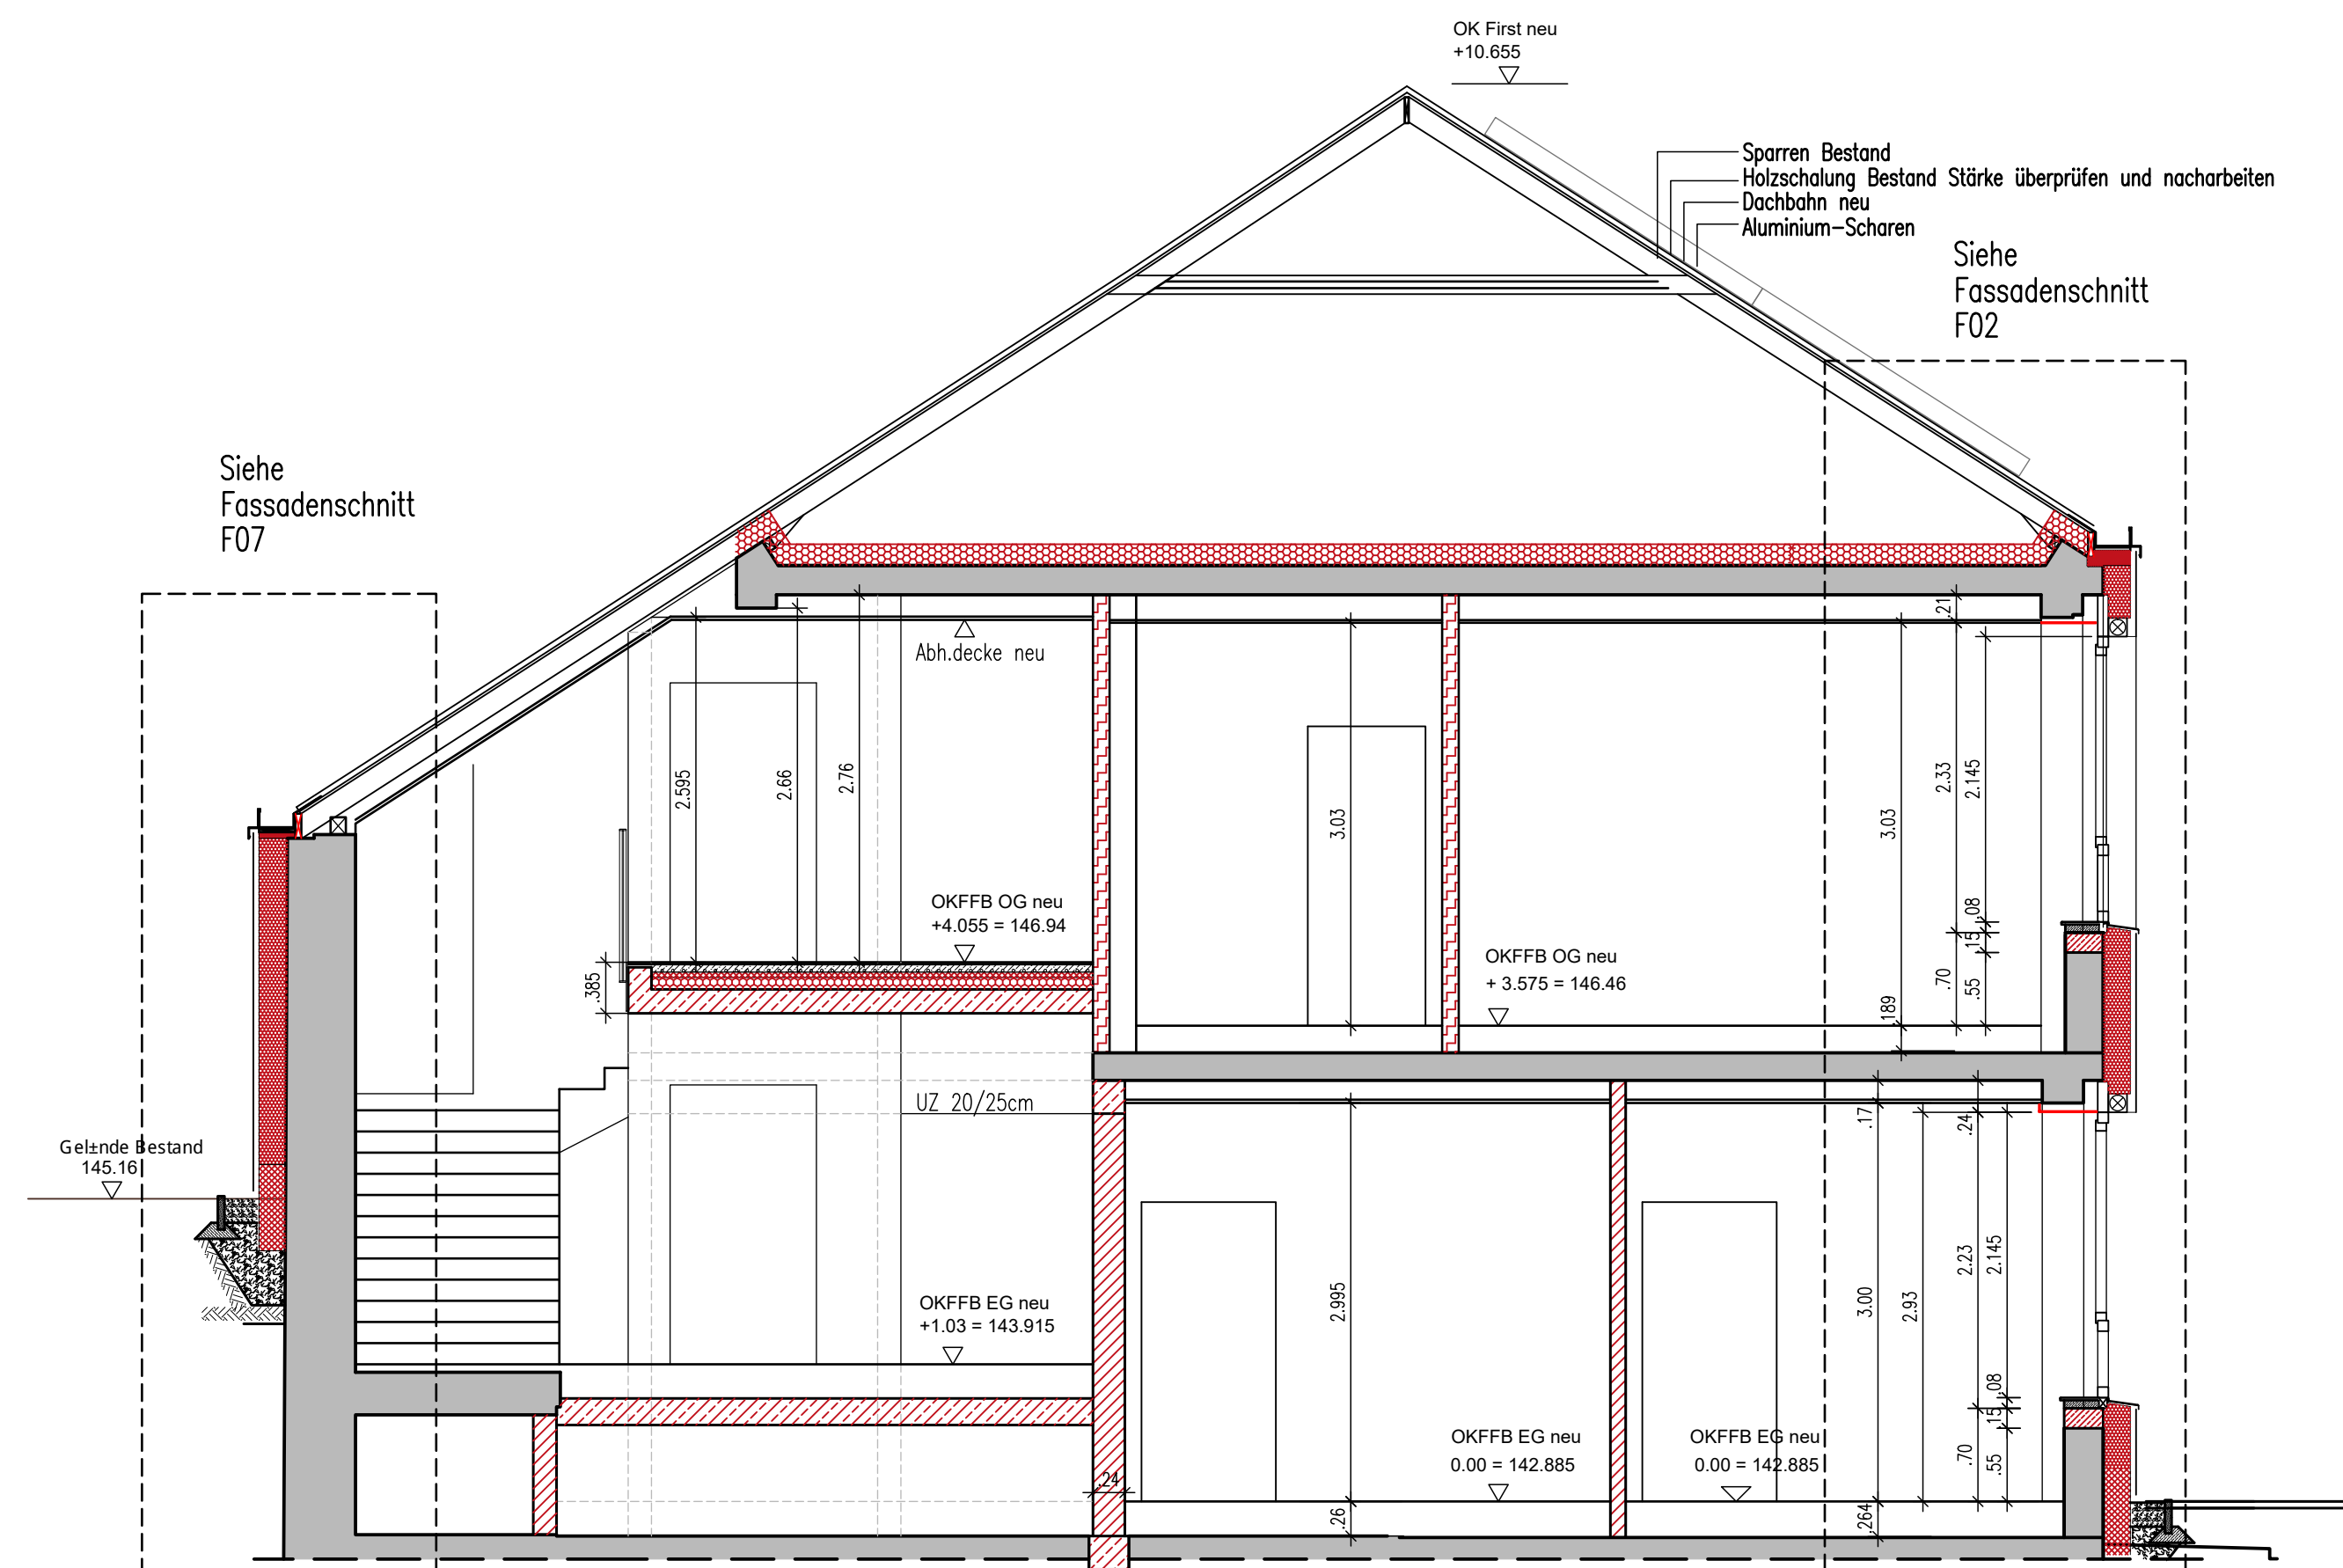

SCHNITT C1-C1
Gründung nicht bekannt
Stärke Bodenplatte geschätzt, nicht bekannt
Fundamente und Bodenplatte geschätzt

Für die Zeichnung, technische Unterlage, Darstellung und EDV Detail behalten wir (Lamberty Architekten GmbH) uns alle Rechte vor.
Diese darf nur Projektbezogen verwendet werden.
Für die Weiterleitung an Dritte bedarf es unserer Zustimmung.
© Copyright Lamberty Architekten GmbH

ALLE MASSE SIND AM BAU VON DER BAUVERFÜHRENDEN FIRMA EIGENVERANTWORTLICH ZU PRÜFEN.
DIE ERGÄNZENDEN PLANUNGSAUFGABEN SIND ZU BEACHTEN; DIE FÜR DIE AUSFÜHRUNG
ÜBERGEBENEN UNTERLAGEN SIND FÜR DEN AUFTRAGSNEHMER MASSGEBEND
DURCH DIE FREIABE IST DER A.N. NICHT VON SEINEN VERTRÄGLICHEN VERPFLICHTUNGEN
ENTBUNDEN. ER HAT PLÄNE UND UNTERLAGEN AUF ETWAS UNSTÄMMIGKEITEN ZU ÜBERPRÜFEN
UND DEN AUFTRAGGEBER AUF ENTDECKTE ODER VERMUTETE MÄNGEL HINZUWEISEN
(VGB/P400.4/ZIFFER 3)

	UK FD = UK FERTIGGEGASSE ÜBER OK FFB
	UZ = UNTERZUG (BREITE/HÖHE)
	STUK = STUKUNTERKANTE ÜBER OK FFB
	ROD = RAUCHSCHICHT FÜR MIT ALLG. BAUAUFSCHL. ZULASSUNG
	TSD = FEUERHEIMENDE TOR MIT ALLG. BAUAUFSCHL. ZULASSUNG
	RR = REGENROHR
	BA = BODENBELAUF
	RV = RÜCKSTAUERSCHLUSS MIT DOPPELVENTIL
	RSV = REVISIONSSCHACHT
	ROE = BEHEIZUNGSÖFFNUNG
	F = FEUERHÖRER
	HK = HEIZHÖRER
	R = ROLLADEN
	S = SONNENSCHUTZ
	HLS = HEIZUNG/ LÜFTUNG/ SANITÄR
	ELT = ELEKTRO
	FS = FUSSBODENSCHUTZ
	LD = LÜFTDICHT
	RD = RAUCHDICHT
	FL = FLESEN
	TB = TEPPICHBODEN
	ST = KUNSTWERKSTEIN/ NATURSTEIN
	BA = BODENAUSSPARUNG
	GU = GUTSTEIN
	UV = UNTERVERTEILUNG
	RGPSWAND = STÄNDERWERK
	DECKENDOSE
	ORIENTIERUNGSLEUCHTEN
	ENGESSTOFF

SCHÖCK-ISO-KÖRBE		SIEHE STATIK	
		G	
		F	
		E	
		D	
		C	
		B	
		A	
DATUM:	ART DER ÄNDERUNG:	VERTEILT:	INDEX:

Generalsanierung der Grundschule Kordel		
BAUVORHABEN : Generalsanierung der Grundschule Kordel Friedhofstraße 27 54306 Kordel		
BAUHERR: Verbandsgemeinde Trier-Land Gartenfeldstraße 12 54295 Trier		
PLANUNG : LAMBERTY ARCHITEKTEN GmbH SOMMER RING 100-102 47 TEL: 0531-507 766-0		
PLANINHALT :	Werkplanung: Schnitte A-A B-B C1-C1 C2-C2 D-D	
BLATT NR. :	W 05	MASSTAB 1:50
DATUM :	28.11.2025	
BAUHERR	ARCHITEKT	