ZEICHENERKLÄRUNG
Straßenplanung

	Verkehrsfläche LKW / PKW (Asphaltbauweise)		Angleichungsbereich Pflasterflächen/Asphalt		
	Seitenfläche (Pflaster)		künftige Grünfläche / Pflanzfläche		
	Bankett / befestigter Seitenstreifen		best. Mauer / Mauersockel		
	Einschnittsböschung		best. Entwässerungsmulde neu profilieren bzw. räumen		
	Mulde		Zufahrt, Eingang		
	best. Baum	1+300.00	Straßen- bzw. Bau-Kilometer		
	gepl. Schutzplanke	R=0+350.000 A=0+125.000	Kurvenradius Ausrundungsradius		

H = 5000.000 m
km = 0+321.540
h TS = 452.850
T = 18.750
f = 0.090
-1.658 %
125.558 m
-1.145 %
70.890 m

Neigungsbrechpunkt mit Angaben von:


H = Ausrundungsradius
km = Station
h TS = TS-Punkthöhe
T = Tangentenlänge
f = Stichmaß

Gefälle / Steigung in % zwischen TS-Punkten
Abstand zwischen TS-Punkten

ZEICHENERKLÄRUNG
Ver- und Entsorgung

	best. Regenwasserkanal abbrechen / verfüllen	WL WL	best. Wasserleitung
	gepl. Regenwasserkanal		gepl. Wasserleitung
	gepl. Regenwasserkanal im Duo-System	SB SB	best. Straßenbeleuchtung
	best. Regenwasser Hausanschluss	NS NS	Niederspannung Erdkabel
	gepl. Regenwasser Hausanschluss		gepl. Straßenbeleuchtung
	gepl. Ablaufleitung DN160 mit Straßeneinläufen	FM FM	best. Fernmeldekabel Erdkabel
	gepl. Punktablauf	FM FM	best. Fernmeldekabel Freileitung

Hinweis: Die dargestellten Versorgungsleitungen (Datenübertragung, Gas, Telekommunikation, Strom, Wasser usw.) wurden graphisch übernommen und dienen rein der Information. Sämtliche Spartenauskünfte sind von den jeweiligen Betreibern einzuholen. Die Lage der Leitungen sind vor Ort lage- und höhenmäßig zu prüfen.

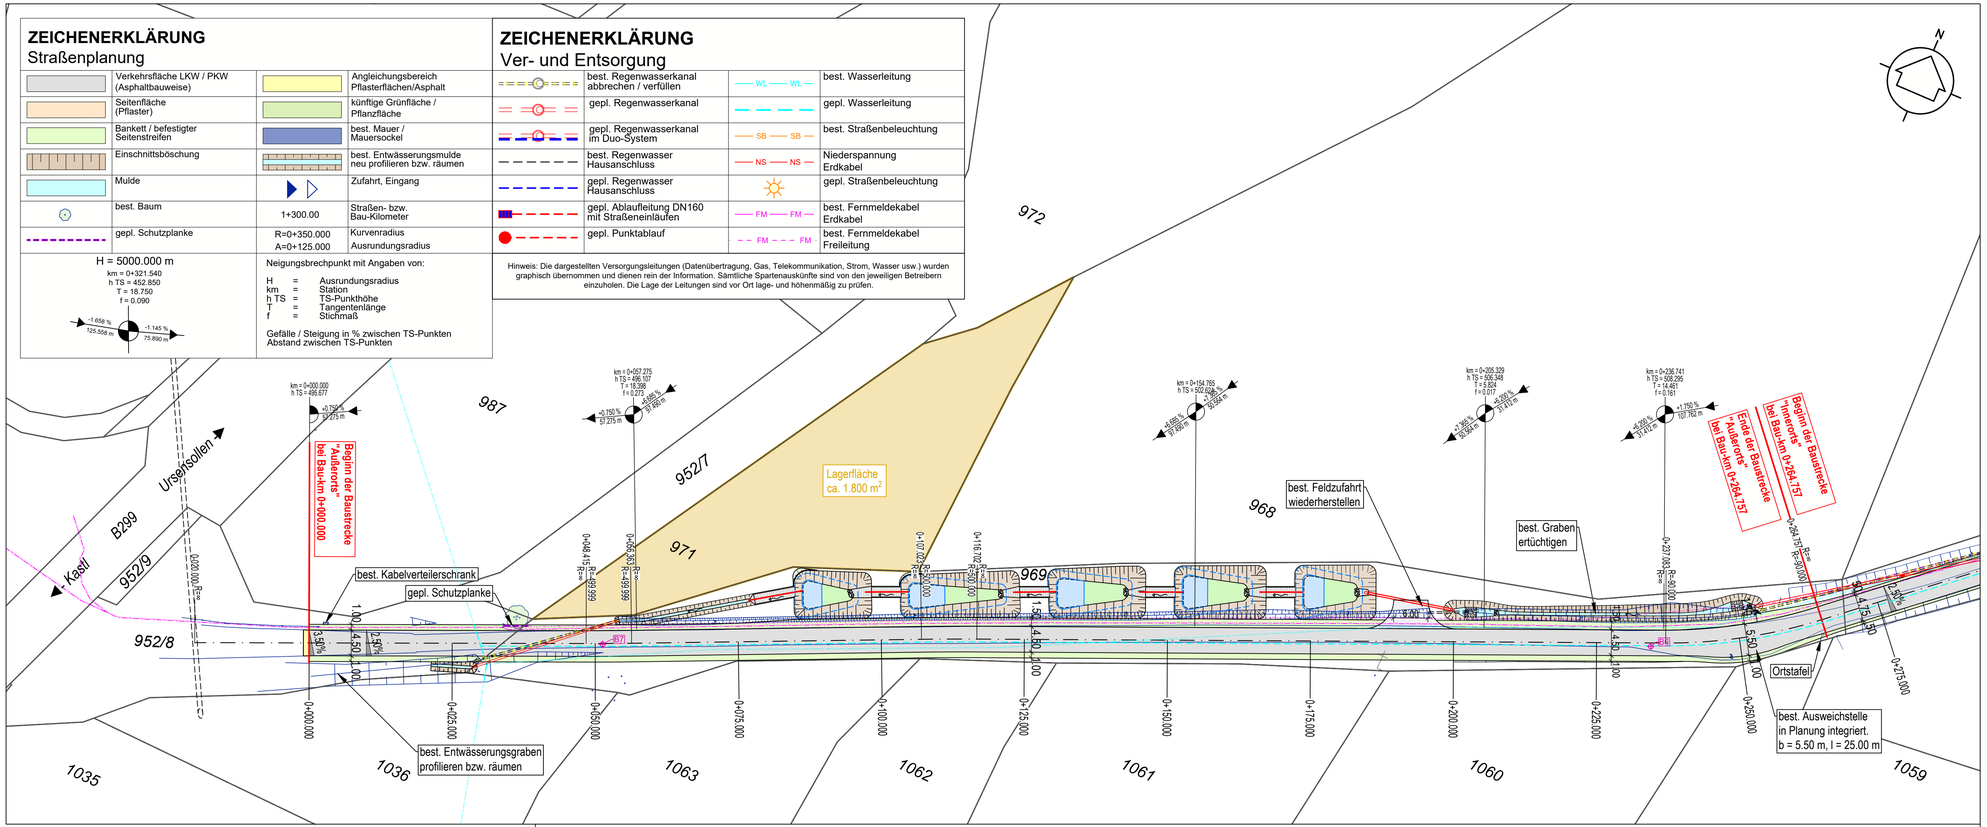

Index	Art der Änderung	Datum	Zeichen

Verfasser:

Markt Kastl

Projekt-Nr.:		02823-94
Unterlage:		3.1
	Datum	Zeichen
bearbeitet:	11/26	
gezeichnet:	11/26	
geprüft:	11/26	

AUSSCHREIBUNG

Erneuerung Inner- und Außerortsstraße Giggelsberg

Lageplan "Außerorts"
Bau-Km 0+000.000 - 0+264.757

Maßstab: 1 : 500

Vorhabensträger: Markt Kastl

Kastl,

N:\Auto\CAD\Projekte\Kastl\02823-94\02823-94_Lageplan.dwg