
Nebenstraße

H = 200.000 m
T = 4.000 m
f = 0.040 m
km 0+016.400
h TS = 515.980 m

ohne Ausrundung
km 0+000.000
h TS = 514.947 m

ohne Ausrundung
km 0+046.697
h TS = 516.677 m

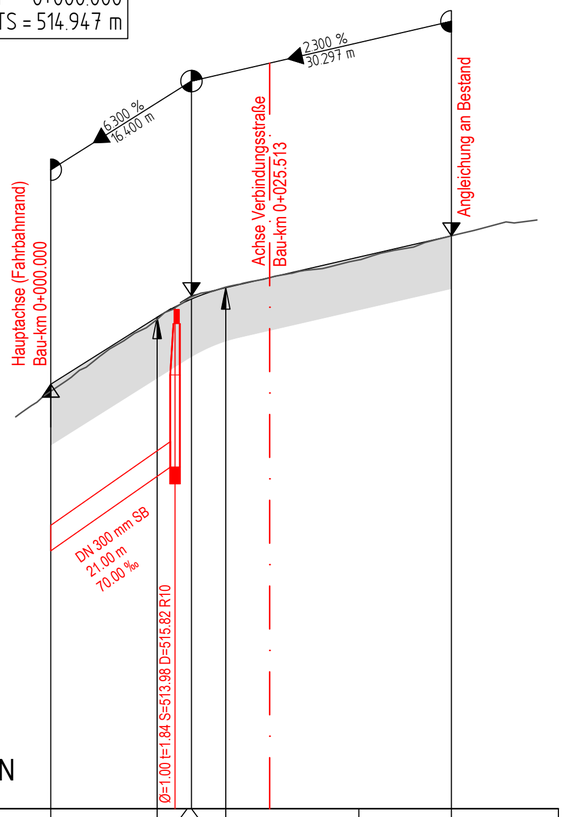


510.00 m ü. NHN

Gradientenhöhe	514.95	515.73	515.92	515.94	516.07	516.43	516.68
Station Gradiente	0.00	12.40	15.91	16.40	20.40	35.91	46.70
Geländehöhe	514.87	515.55	516.07	516.28	516.51	516.76	
Station Gelände	0.00	10.00	20.00	30.00	40.00	50.00	


0+000

0-004.090 0+008.807 0+025.511 0+034.255 0+046.154 0+056.666

Krümmung
Maßstab: 50/R (cm)
Rechtskurve
Linkskurve

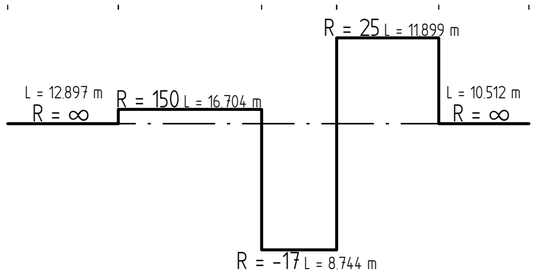

Querneigung
Maßstab: 10 %/cm Zeichnung
linker Fahrbahnrand
rechter Fahrbahnrand

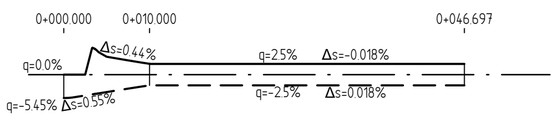


Verbindungsstraße

H = 150.000 m
T = 1.648 m
f = 0.009 m
km 0+003.492
h TS = 516.283 m

ohne Ausrundung
km 0+000.000
h TS = 516.432 m

H = 150.000 m
T = 2.432 m
f = 0.020 m
km 0+011.366
h TS = 516.122 m

ohne Ausrundung
km 0+017.135
h TS = 516.190 m

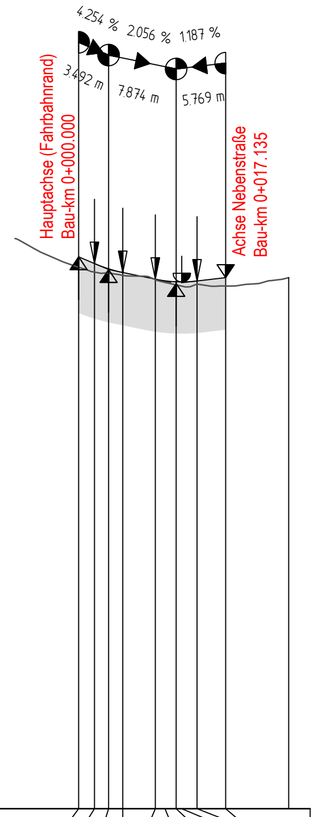


510.00 m ü. NHN

Gradientenhöhe	516.43	516.35	516.29	516.25	516.17	516.15	516.14	516.14	516.15	516.19
Station Gradiente	0.00	1.84	3.49	5.14	8.93	10.06	11.37	12.02	13.80	17.14
Geländehöhe	516.31				516.14				516.11	
Station Gelände	0.00				10.00				20.00	


0+000

0-009.944 0-005.773 0+007.744 0+024.479

Krümmung
Maßstab: 50/R (cm)
Rechtskurve
Linkskurve

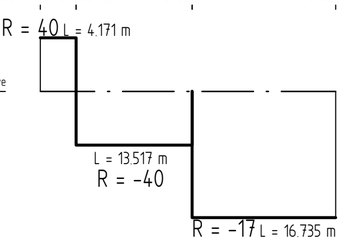


Querneigung
Maßstab: 10 %/cm Zeichnung
linker Fahrbahnrand
rechter Fahrbahnrand

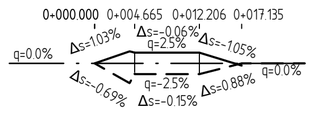

ZEICHENERKLÄRUNG

Höhenplan

H = 5000.000 m
km = 0+321.540
h TS = 452.850
T = 18.750
f = 0.090

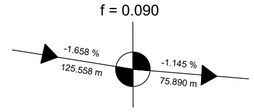

Neigungsbrechpunkt mit Angaben von:

H = Ausrundungsradius
km = Bau-km
h TS = TS-Punkthöhe
T = Tangentenlänge
f = Stichmaß

Längsneigung und Abstand zum nächsten Neigungsbrechpunkt

	Gradientenhochpunkt/ Gradiententiefpunkt		Ausrundungsbeginn Kuppe/ Ausrundungsende Wanne
	best. Gelände		Gradiente
	Tangente		Aufbau Straße

Index	Art der Änderung	Datum	Zeichen

Verfasser:

Markt Kastl

Projekt-Nr.:		02823-94
Unterlage:		4.2
	Datum	Zeichen
bearbeitet:	11/26	
gezeichnet:	11/26	
geprüft:	11/26	

AUSSCHREIBUNG

Erneuerung Inner- und Außerortsstraße Giggelsberg

Höhenplan

Maßstab: 1 : 500/100

Vorhabensträger: Markt Kastl

Kastl,

N:\AutoCAD\Projekte\Kastl\02823-94\02823-94_Lageplan.dwg