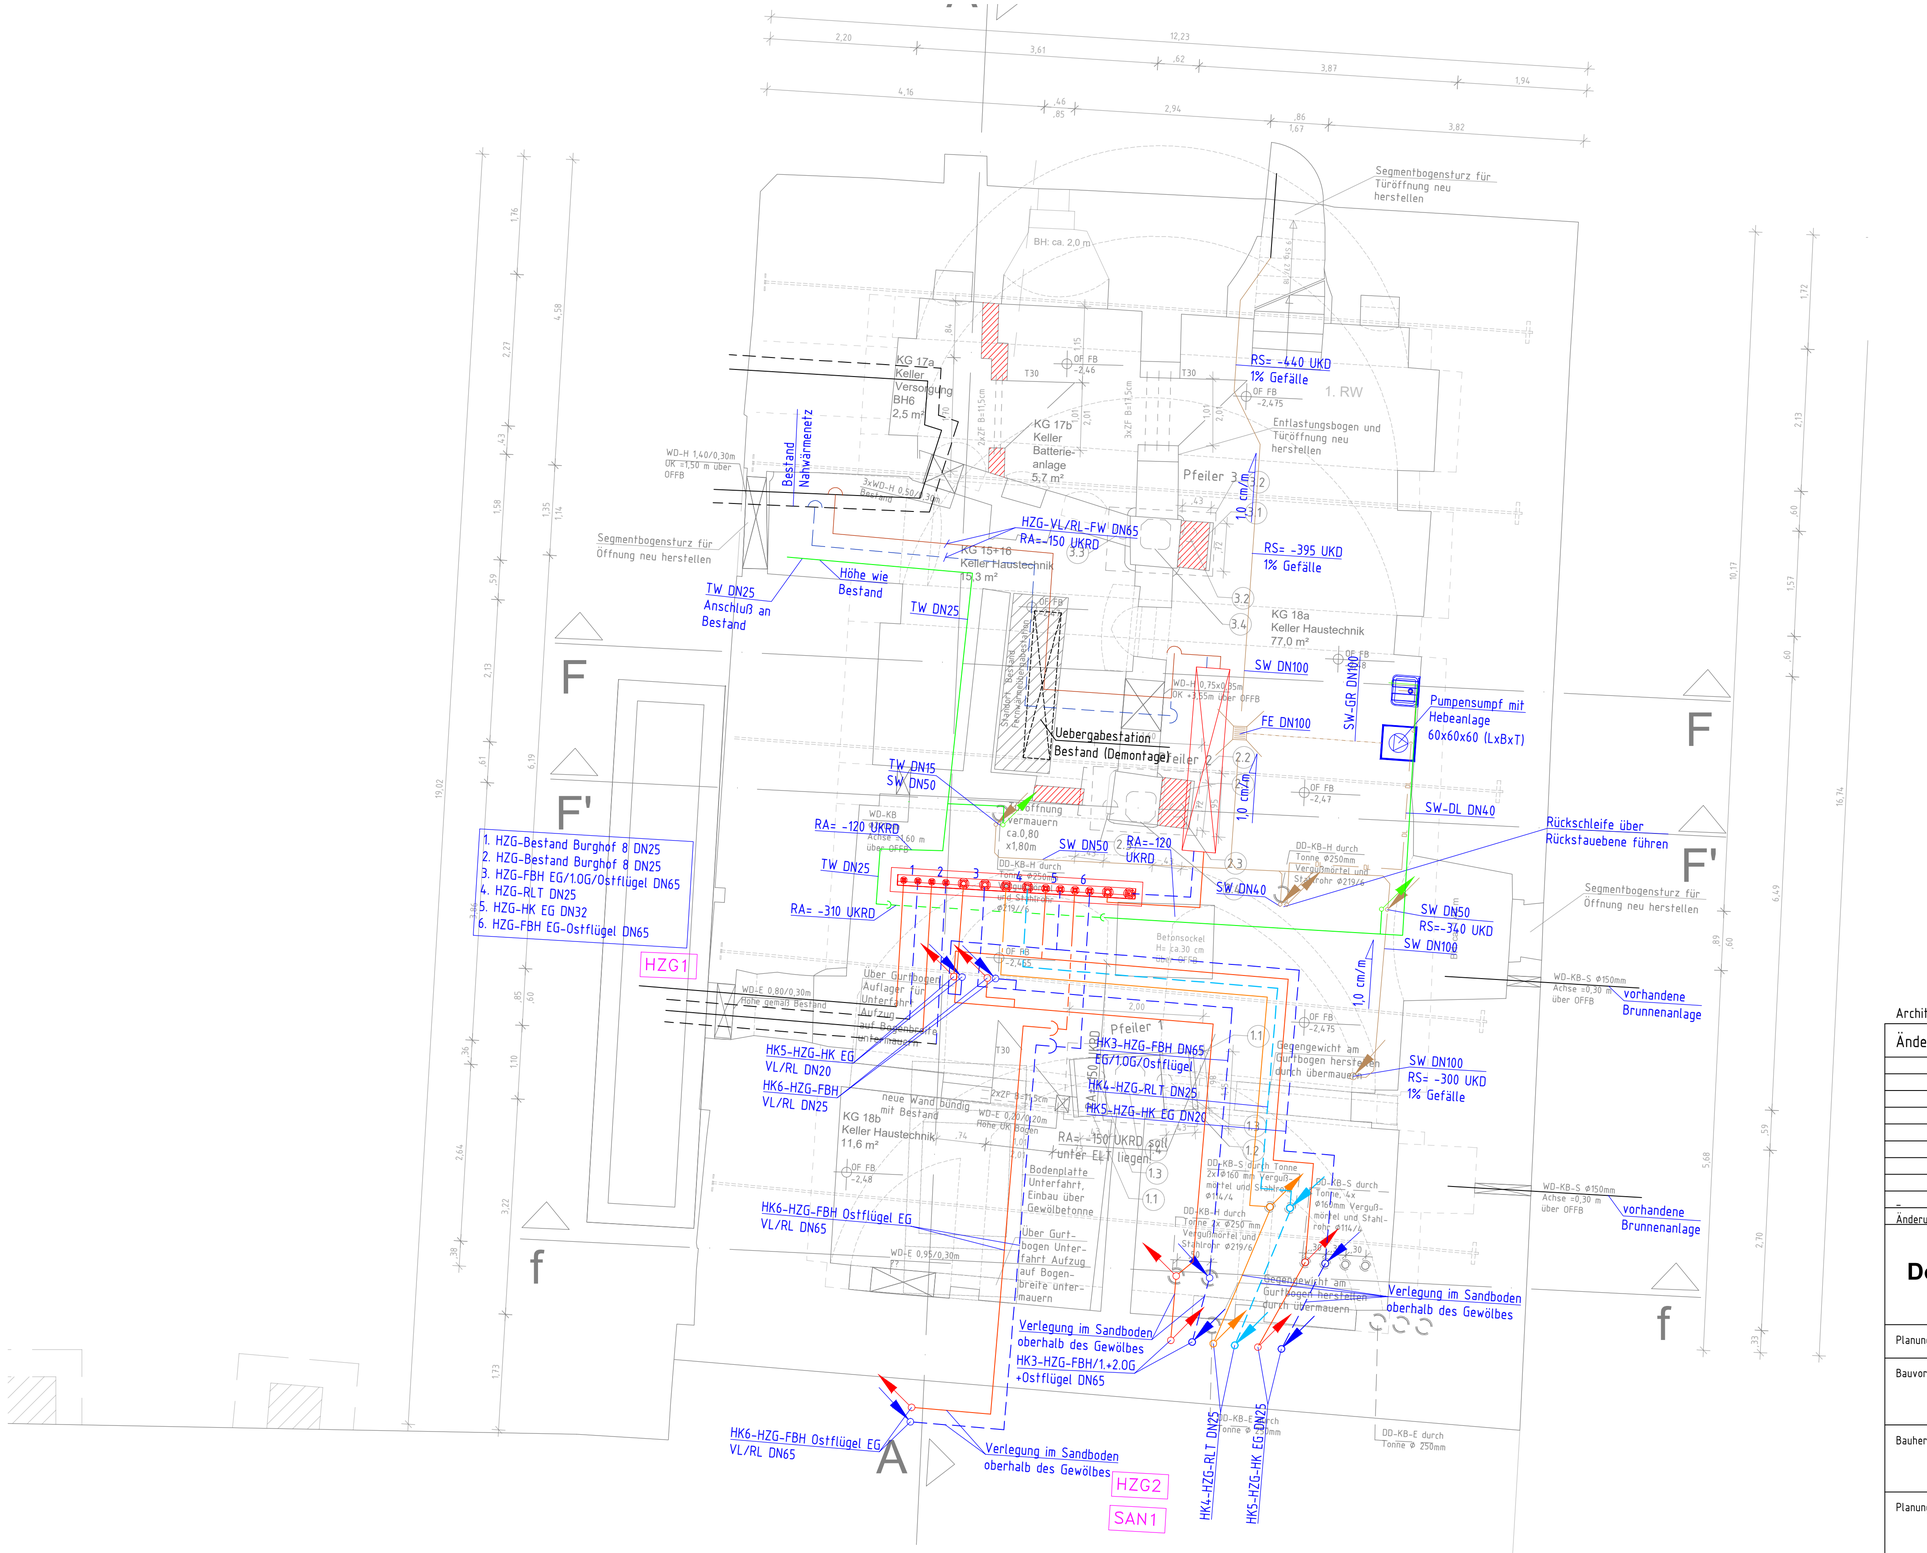


## Legende Sanitär

| | | |
|---|---|---|
| TWK | Trinkwasser kalt | |
| TWW | Trinkwasser warm | |
| TWZ | Trinkwasser Zirkulation | |
| SW | Schmutzwasser | |
| SW-VR | Schmutzwasser Entlüftungsleitung | |
| S-GR | Schmutzwasser-Grundltg. | |
| | Steigepunkt TWZ, TWW, TWK | |
| SAN1 | Strangbezeichnung | |
| | Rohrbelüfter | |
| | Entnahmestelle | |

## Legende Heizung

| | |
|---|---|
| | VL Heizung Vorlauf statisch |
| | RL Heizung Rücklauf statisch |
| | VL Heizung Vorlauf dynamisch (RLT) |
| | RL Heizung Rücklauf dynamisch (RLT) |
| | VL Heizung Vorlauf Nahwärme |
| | RL Heizung Rücklauf Nahwärme |
| | Heizkreisverteiler |
| | Heizkörper z.B. RR 900/495/105 (Röhrenheizkörper Baulänge/Bauhöhe/Bautiefe) |
| | Steigepunkt VL/RL |
| HZG1 | Strangbezeichnung |

Anmerkung:
Alle Heizungs- und Trinkwasserhauptverteilungen sind umlaufend zu 100% gedämmt.
Fußbodenheizung ist in einem seperaten Plan dargestellt!

Architektenpläne Stand: KG-3.0G - 06.05.2024

Änderungsverzeichnis

| Änderung | Name | Datum | Index |
|---|---|---|---|
| | | | |

# Domstift Brandenburg: Burghof 7

| | |
|---|---|
| Planungsphase | **Ausführungsplanung** |
| Bauvorhaben | Domstift Brandenburg SPIEGELBURG<br>Burghof 7 |
| Bauherr | |
| Planung | |
| Zeichnungsinhalt | Grundriss Kellergeschoss - Heizung, Sanitär |
| Index | 00 |
| Maßstab | 1:50 |
| Gez. | BAL |
| Projekt-Nr. | 21.05 |
| Plan-Nr. | 240829-BH7-SB-A-HS-GR-KG00-XY-00-F |
| | 770 x 530 |
| Datum | 29.08.2024 |
| Bauherr | |
| Architekt | |

H:\HS_Brandenburg_Spiegelburg_BIM\5-SPG_2105\07_CAD\05_LAYOUT\170_HS\240829-BH7-SB-A-HS-GR-KG00-XY-00-F.dwg, plot: 15.10.2025 12:17