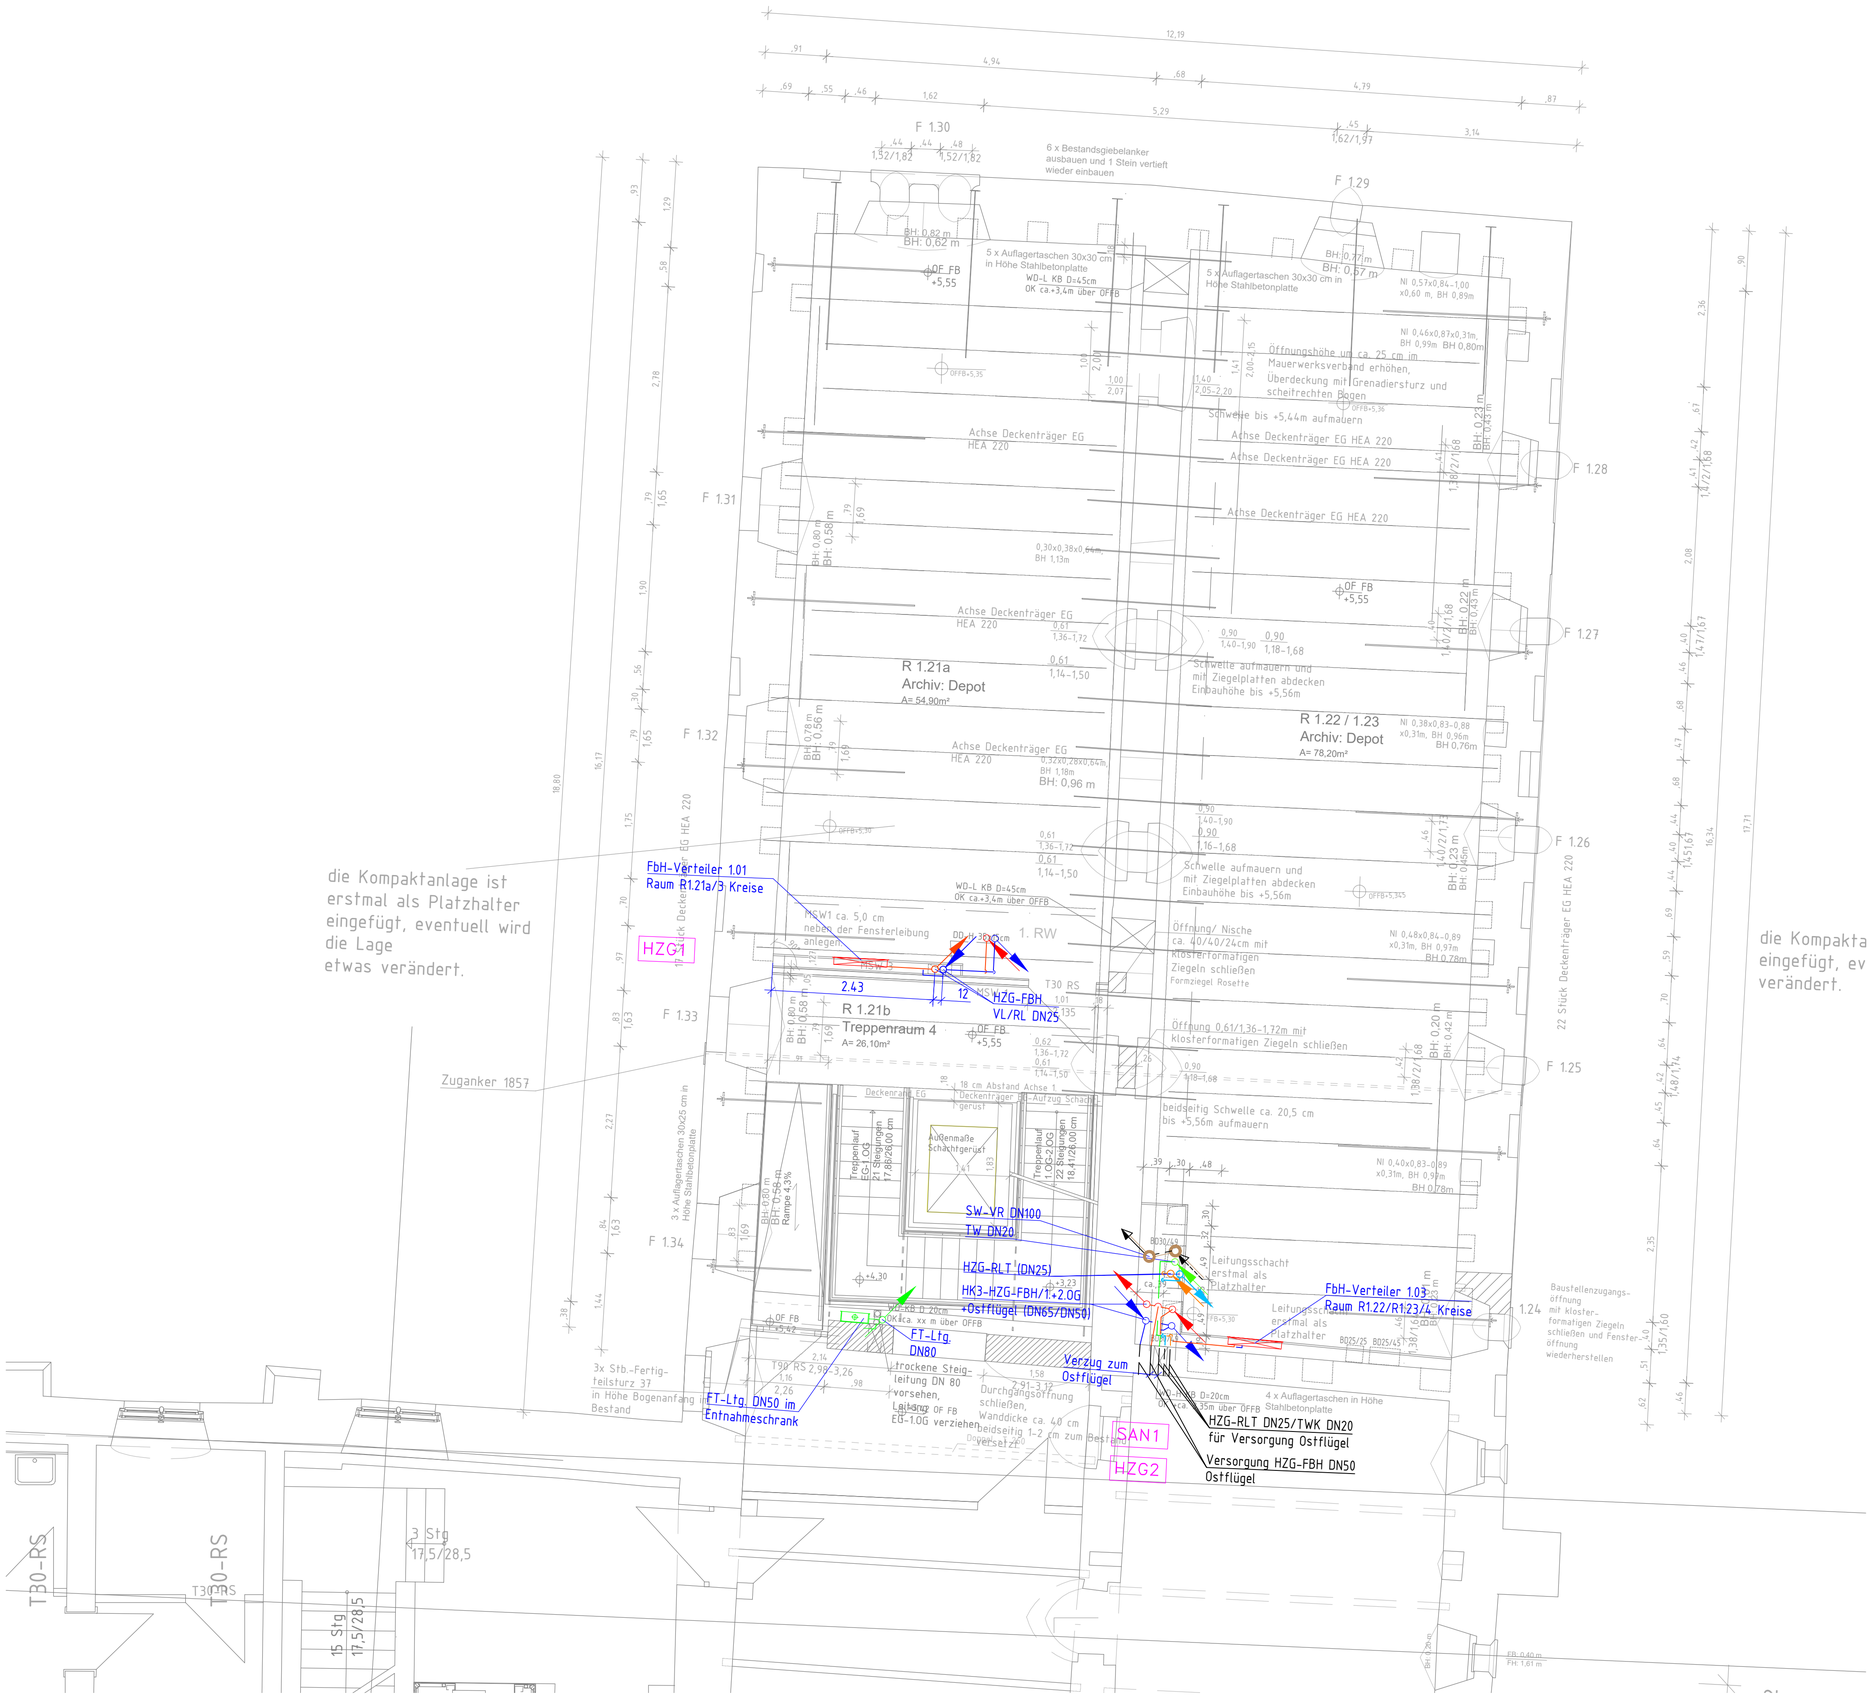


## Legende Sanitär

- TWK Trinkwasser kalt
- TWW Trinkwasser warm
- TWZ Trinkwasser Zirkulation
- SW Schmutzwasser
- SW-VR Schmutzwasser Entlüftungsleitung
- S-GR Schmutzwasser-Grundltg.
- Steigepunkt TWZ, TWW, TWK
- SAN1 Strangbezeichnung
- Rohrbelüfter
- Entnahmestelle

## Legende Heizung

- VL Heizung Vorlauf statisch
- RL Heizung Rücklauf statisch
- VL Heizung Vorlauf dynamisch (RLT)
- RL Heizung Rücklauf dynamisch (RLT)
- VL Heizung Vorlauf Nahwärme
- RL Heizung Rücklauf Nahwärme
- Heizkreisverteiler
- Heizkörper z.B. RR 900/495/105 (Röhrenheizkörper Baulänge/Bauhöhe/Bautiefe)
- Steigepunkt VL/RL
- HZG1 Strangbezeichnung

Anmerkung:
Alle Heizungs- und Trinkwasserhauptverteilungen sind umlaufend zu 100% gedämmt.
Fußbodenheizung ist in einem seperaten Plan dargestellt!

Architektenpläne Stand: KG-3.0G - 06.05.2024

Änderungsverzeichnis

| Änderung | Name | Datum | Index |
|---|---|---|---|
| | | | |
| | | | |
| | | | |
| | | | |
| | | | |
| | | | |
| | | | |
| | | | |
| | | | |
| - | - | - | - |

# Domstift Brandenburg: Burghof 7

| | |
|---|---|
| Planungsphase | **Ausführungsplanung** |
| Bauvorhaben | Domstift Brandenburg SPIEGELBURG<br>Burghof 7 |
| Bauherr | |
| Planung | |
| Zeichnungsinhalt | Grundriss 1.Obergeschoss - Heizung, Sanitär |
| Index | 00 |
| Maßstab | 1:50 |
| Gez. | BAL |
| Projekt-Nr. | 21.05 |
| Plan-Nr. | 240829-BH7-SB-A-HS-GR-0G01-XY-00-F |
| 770 x 530 | |
| Datum | 29.08.2024 |
| Bauherr | |
| Architekt | |

H:\HS_Brandenburg_Spiegelburg_BIM_SPIEGELBURG_2025\07_CAD\05_LAYSLT\V20_HS\HS\240829-BH7-SB-A-HS-GR-0G01-XY-00-F.dwg, plan 15.10.2025 12:19