
# Gemarkung: Westendorf
# Lageplanauszug/Kanal/Wasser

Sachbearbeiter: Maßstab: 1:1500 Datum: 04.02. 2026

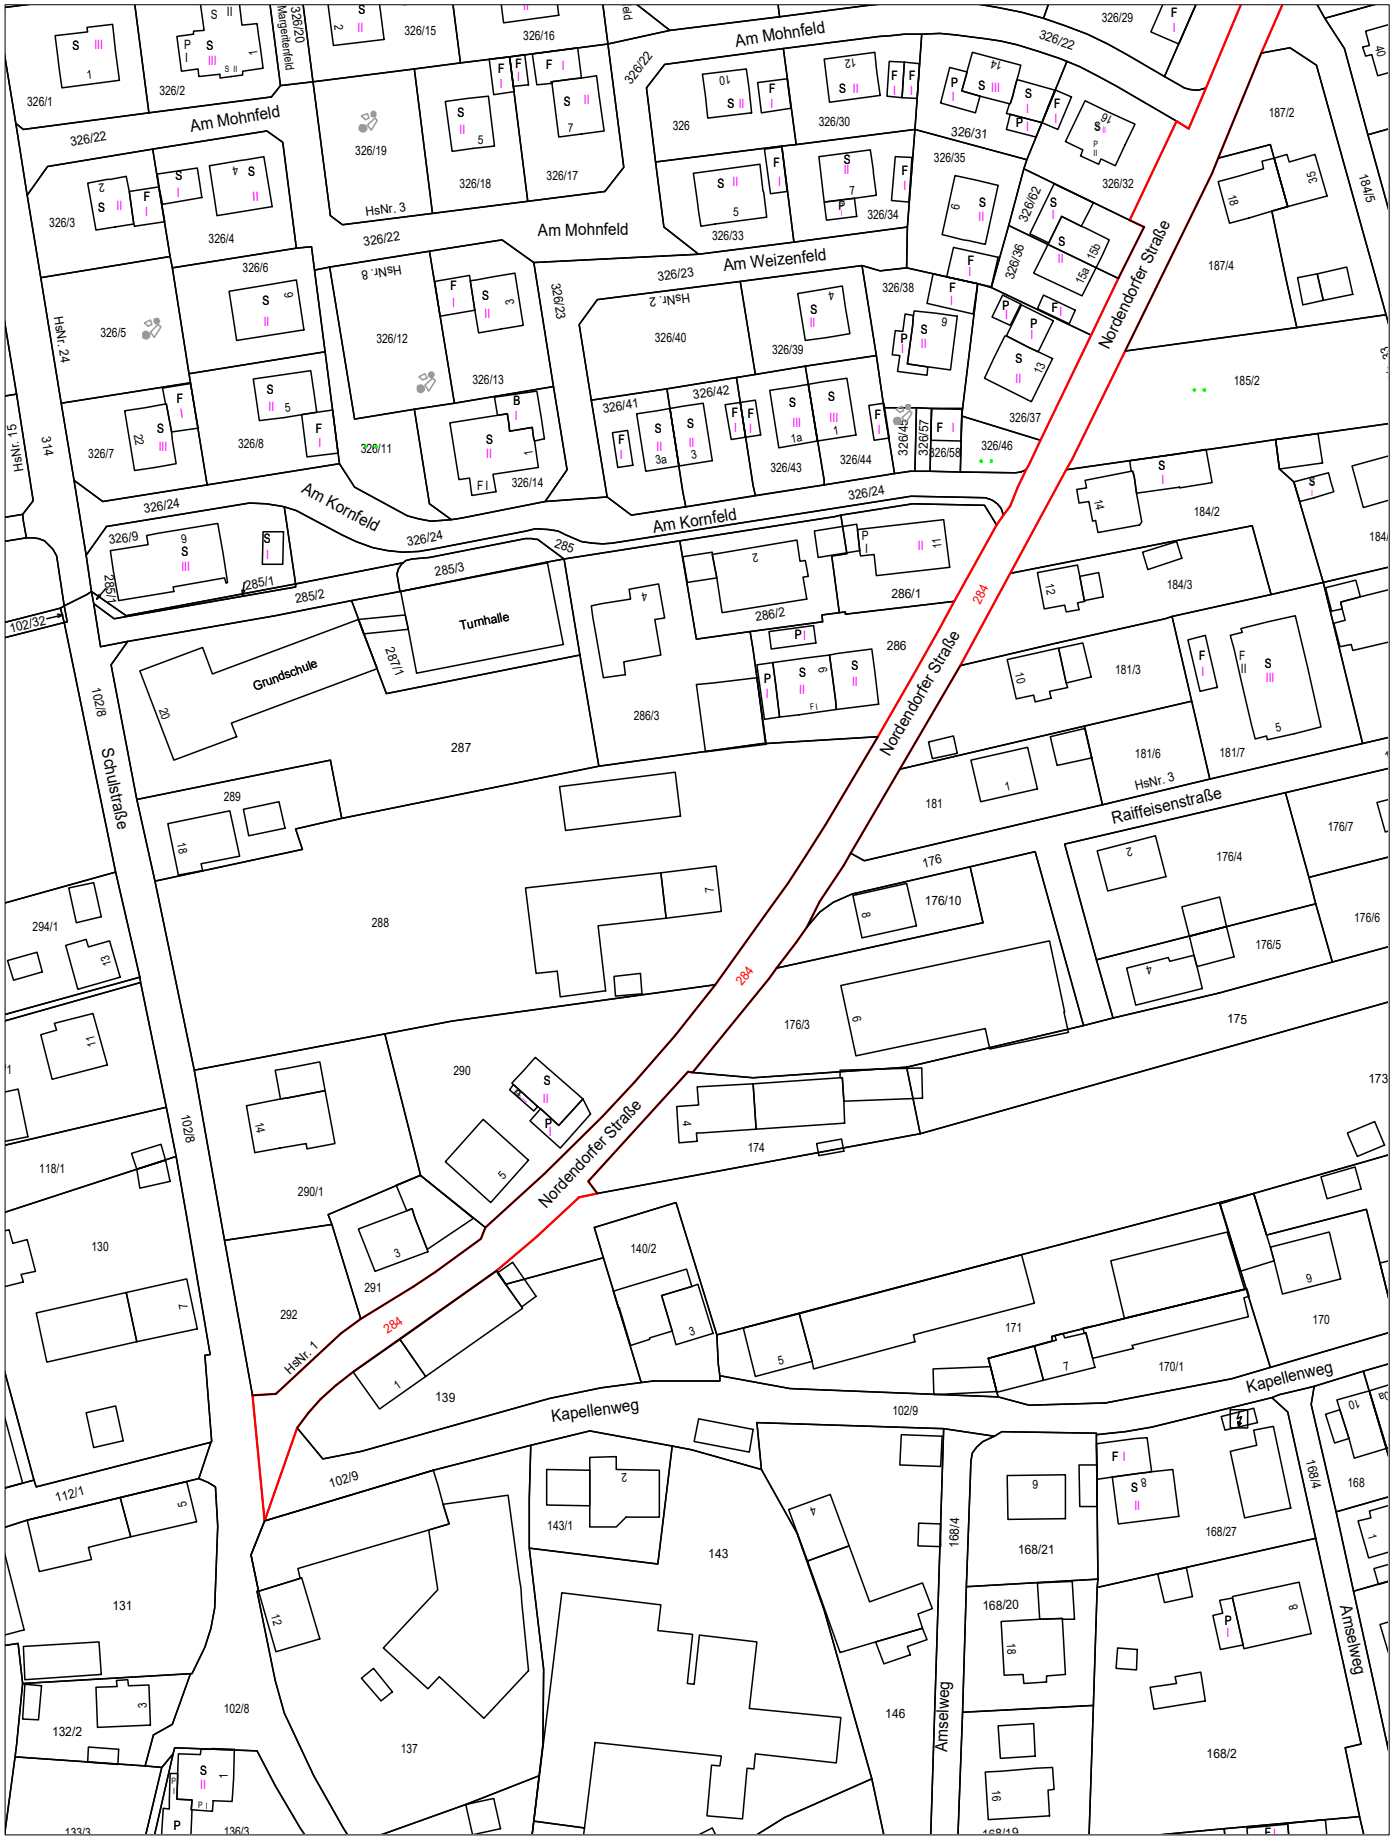


Dieser Lageplanauszug stellt keinen amtlichen Katasterplan dar. In der Darstellung der Grenzen und Gebäude können Abweichungen eingetreten sein, die noch nicht im Plan dargestellt sind. Keine Übernahme der Gewährleistung für die Richtigkeit der Angaben. Insbesondere Höhenangaben sind vor Ort zu überprüfen