

LEGENDE:

- 30.00 m, 12.31‰ — PP DN 200 — Neu erstellter Mischwasserkanal mit Angabe von Schachtabstand, Nennweite, Material, Sohlgefälle, Fliessrichtung und Schachtnummer
- 30.20 m — PE DN 80 — Neu erstellte Regenwasserdruckleitung mit Angabe von Nennweite, Material und Länge
- 30.20 m, 12.31‰ — PP DN 200 — Bestehender Mischwasserkanal mit Angabe von Schachtabstand, Nennweite, Material, Sohlgefälle, Fliessrichtung und Schachtnummer
- KSR DA 110 — Kabelleerrohr

Bezugssystem Lage: UTM Zone 32
Bezugssystem Höhe: DHHN12 Status 100 (m ü. NN)

Nr.	Änderungen	geänd. am	Name	gepr. am	Name

Vorhaben:

Stadtwerke Nördlingen Abwasserdruckleitung Dürrenzimmern-Pfäfflingen Kanalbau

Projekt Nr.: 20145
Beilage: Ausfertigung:
Plan Nr.: 2.3

	Datum	Name
bearb.	Nov 21	FE
gez.	23.11.21	MW
gepr.	Nov 21	FE

Maßstab: 1 : 500


Bestandslageplan

Auftraggeber:
Stadtwerke Nördlingen
Industriestraße 10
86720 Nördlingen

Planverfasser:
GEOMEIER
Tiefbauplanungen
Bauleitplanung
Vermessung

Datum: 23.11.2021

86720 Nördlingen • Emil-Eigner-Strasse 1 • Tel.: 09081-8055285 • Fax: 09081-8055286

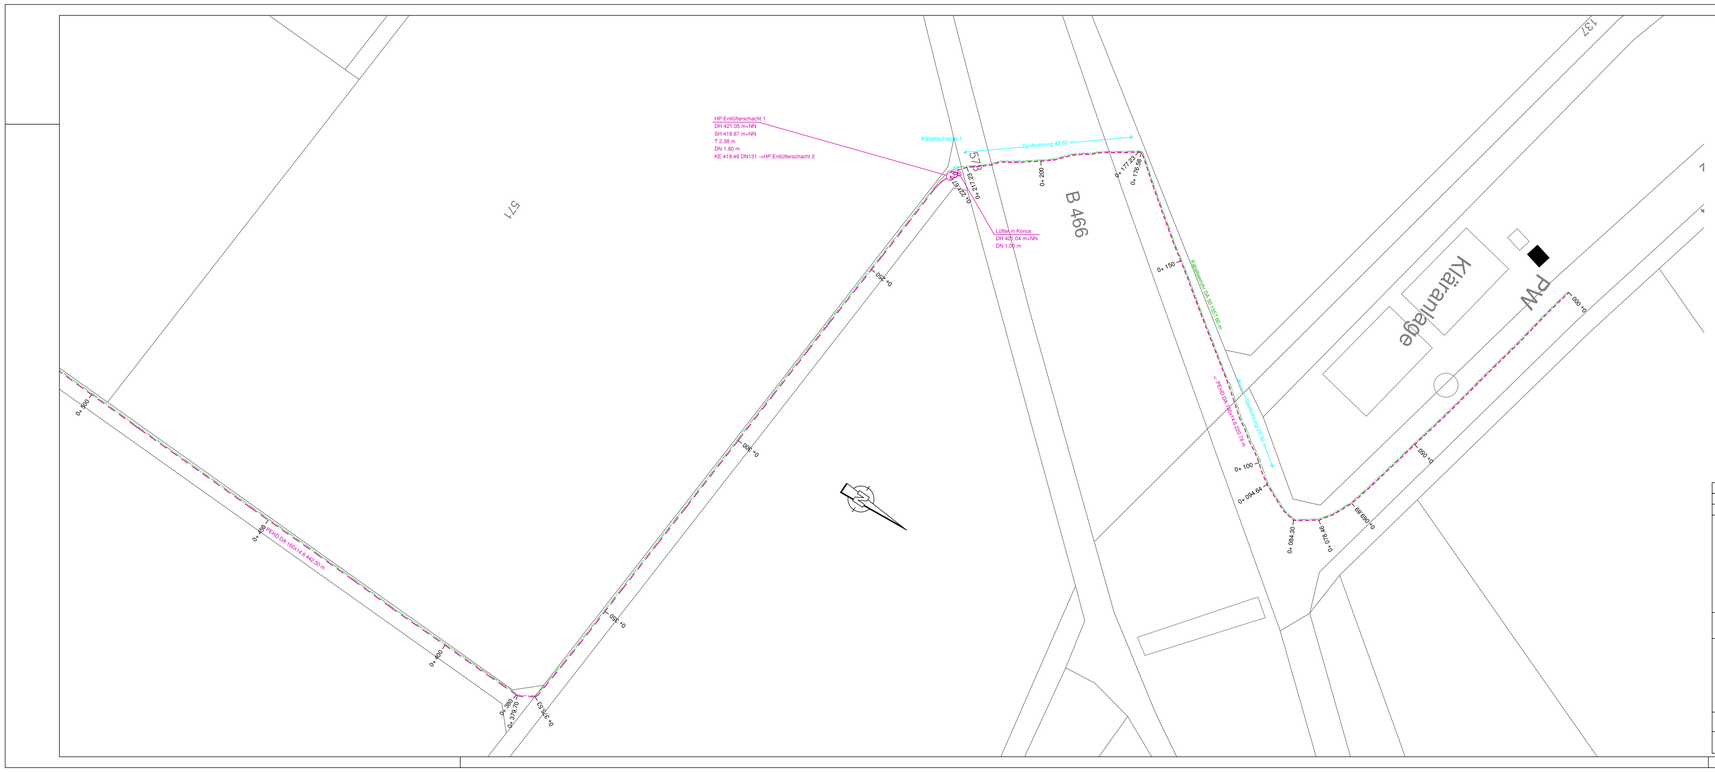

LEGENDE:

- 30.00 m, 12.31‰ — PP DN 200 — Neu erstellter Mischwasserkanal mit Angabe von Schachtabstand, Nennweite, Material, Sohlgefälle, Fliessrichtung und Schachtnummer
- 30.20 m — PE DN 80 — Neu erstellte Regenwasserdruckleitung mit Angabe von Nennweite, Material und Länge
- 30.20 m, 12.31‰ — PP DN 200 — Bestehender Mischwasserkanal mit Angabe von Schachtabstand, Nennweite, Material, Sohlgefälle, Fliessrichtung und Schachtnummer
- KSR DA 110 — Kabelleerrohr

Bezugssystem Lage: UTM Zone 32
Bezugssystem Höhe: DHHN12 Status 100 (m ü. NN)

Nr.	Änderungen	geänd. am	Name	gepr. am	Name

Vorhaben:

Stadtwerke Nördlingen Abwasserdruckleitung Dürrenzimmern-Pfäfflingen Kanalbau

Projekt Nr.: 20145
Beilage: Ausfertigung:
Plan Nr.: 2.1

	Datum	Name
bearb.	Nov 21	FE
gez.	23.11.21	MW
gepr.	Nov 21	FE

Maßstab: 1 : 500

Bestandslageplan

Auftraggeber:
Stadtwerke Nördlingen
Industriestraße 10
86720 Nördlingen

Planverfasser:
GEOMEIER
Tiefbauplanungen
Bauleitplanung
Vermessung

Datum: 23.11.2021

86720 Nördlingen • Emil-Eigner-Strasse 1 • Tel.: 09081-8055285 • Fax: 09081-8055286