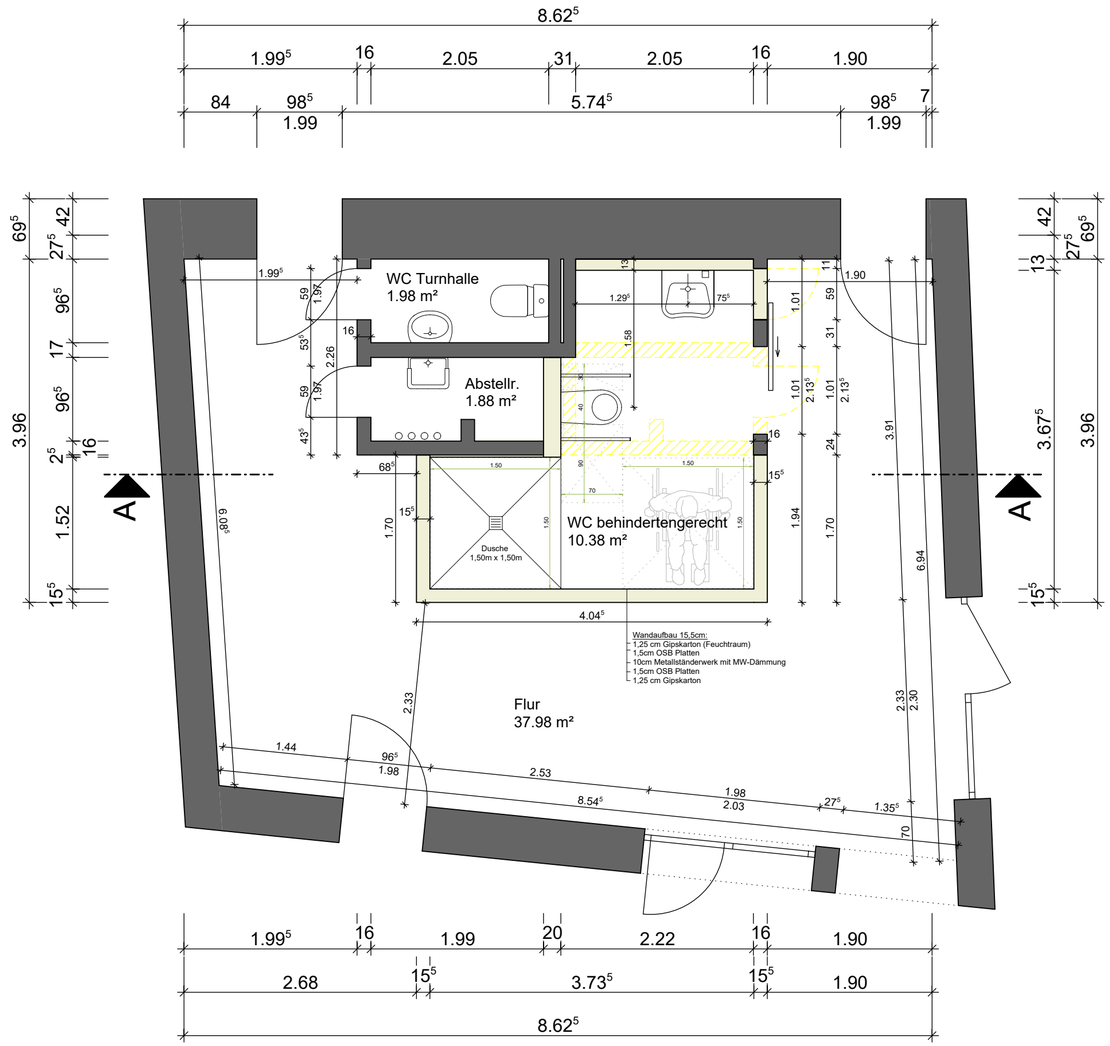


Grundriss Erdgeschoss

LEGENDE

- vorhandenes Bauteil
- Trockenbauwand
- Abbruch vorh. Bauteil
- Wanddurchbruch
- Wandschlitz
- Fundamentdurchbruch (FD)
- Deckendurchbruch (DD)

ALLE MASSE SIND VERANTWORTLICH AUF DER BAUSTELLE ZU PRÜFEN. UNSTIMMIGKEITEN SIND DER BAULEITUNG MITZUTEILEN.

ALLE BRÜSTUNGS-, VORLAGEN- UND ÖFFNUNGSMASSE AB **OKFF**.

ALLE TRAGENDEN UND KONSTRUKTIVEN BAUTEILE MÜSSEN NACH GEPRÜFTER STATISCHER BERECHNUNG HERGESTELLT WERDEN.

ABMESSUNGEN UND AUSSPARUNGEN IN STAHLBETONBAUTEILEN SIND NACH DEN SCHALPLÄNEN, BZW. NACH DER STATIK HERZUSTELLEN.

Änderungen

INDEX	BEARBEITET	NAME	BEREICH / RAUM, ART DER ÄNDERUNG

ARCHITEKTURBÜRO
Dipl.-Ing.(FH) Dirk Schweidler
Schwiegershausen Molkereistr. 7 , 37520 Osterode am Harz, Telefon 05522 / 919700, Telefax 05522 / 919981

planen - bauen - leben

BG,GI,LS,S 1529 25 PROJEKTNUMMER	BAUMASSNAHME	Umbau zu einem behindertengerechten WC Dr.-Heinrich-Uhde-Straße 8, 37539 Bad Grund
GEZEICHNET **02.07.2026** Steffen Gremler	BAUHERR	Gemeinde Bad Grund An der Mühlwiese 1, 37539 Bad Grund
Maßstab: **1:50**	PLAN	**Grundriss Erdgeschoss**
STATUS : AUSFÜHRUNGS- PLANUNG	BAUHERR zur Ausführung freigegeben:	ARCHITEKT zur Ausführung freigegeben: