Lageplanausschnitt
Brücke West - Übergang Gehweg
M1:50

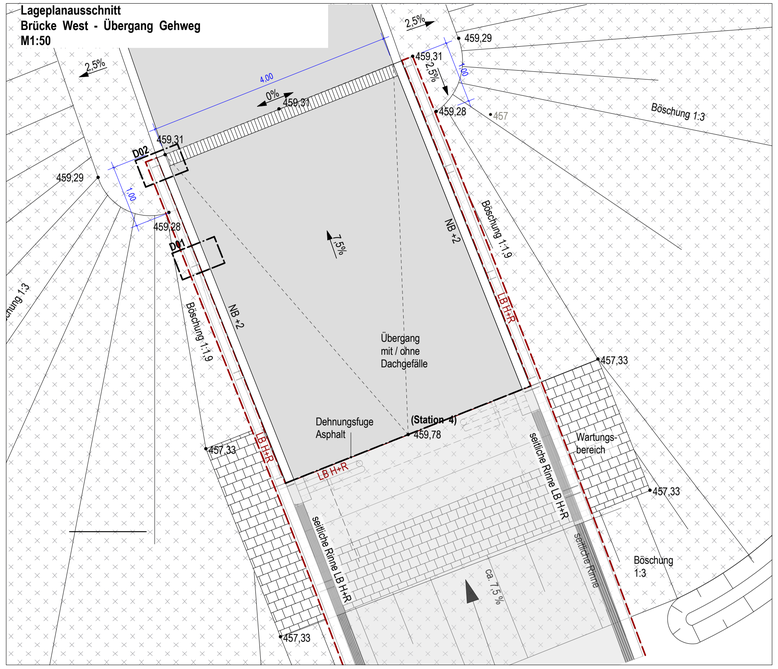

Lageplanausschnitt
Brücke West - Wartungsbereich Widerlager
M1:50

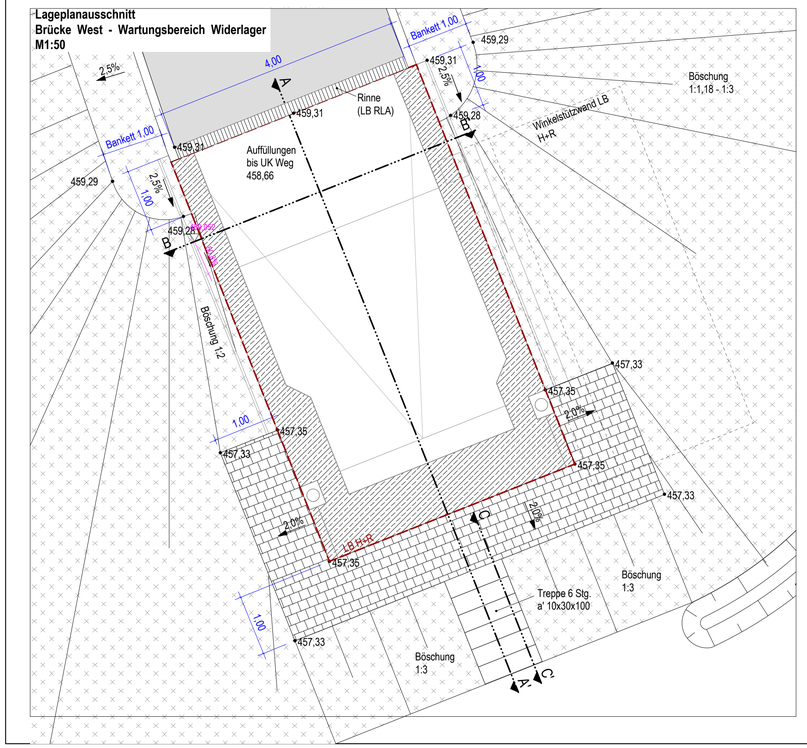

Brücke West - Wartungsbereich Widerlager
Scnitt AA
M1:100

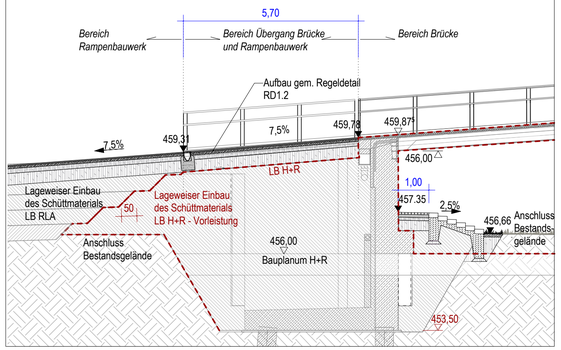

Brücke West
Scnitt BB'
M1:50

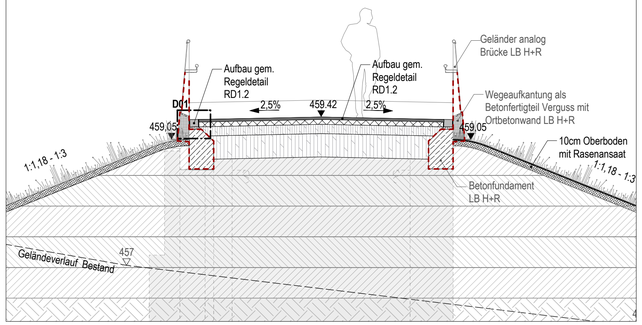

Brücke West - Dammbauwerk / Zulauframpe
Querschnitt - Systemschnitt
M1:100

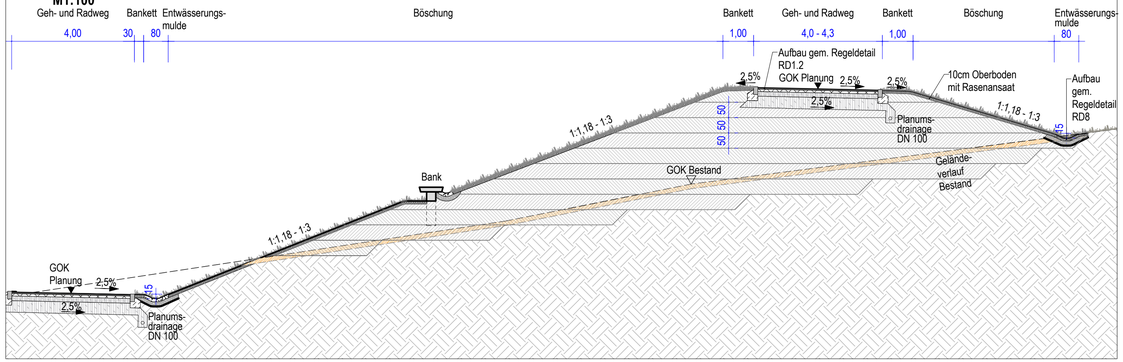

Brücke West - Wartungsbereich Widerlager
Scnitt CC
M1:50

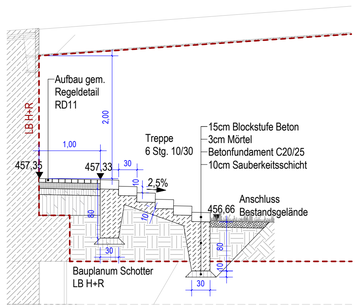

Brücke West - Natursteinbord
Detail 01
M1:10

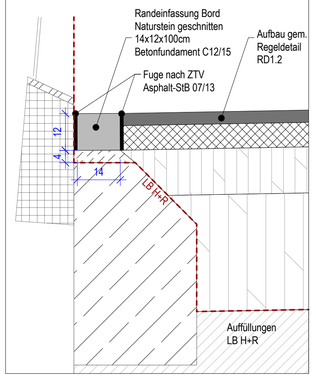

Brücke West - Übergang Rinne
Detail 02
M1:10

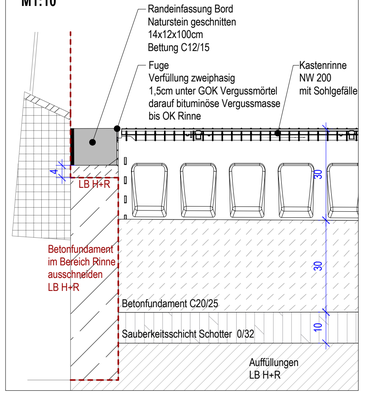

Alle Maße sind zu prüfen! Unstimmigkeiten müssen unverzüglich der Bauüberwachung gemeldet werden!
Alle Leitungen sind nachrichtlich übernommen! Die Lagegenauigkeit ist vor Ort zu prüfen!

Planung:

nur zur Ausschreibung

Bauherr: Stadt Donauwörth

Ausführungsplanung

Nr.		Datum	Gez.	Geprüft

Straßenbauverwaltung:
Staatliches Bauamt Augsburg

Straßenklasse und -Nr.: B2

Streckenbezeichnung: Augsburg - Nürnberg

Gemarkung: Donauwörth

Unterlage: Detail Dammbauwerk West

Blatt-Nr.: 9

Projekt-Nr.:

Neubau einer Geh- und Radwegbrücke über die B2 im Rahmen des Projektes

"Brückenschlag am Schellenberg Donauwörth"

	Datum	Zeichen
Bearb.:		
Gez.:	26.08.2026	
Gepr.:		

ASB-Nr.: 7230/XXX

Plandarstellung:

DOB_RLA_5_D_002_000

Maßstab: 1:10/50/100

Detail Dammbauwerk West

in bautechnischer Hinsicht geprüft:

Auftraggeber: