Lageplanausschnitt
Brücke Ost - Übergang Gehweg
M1:50

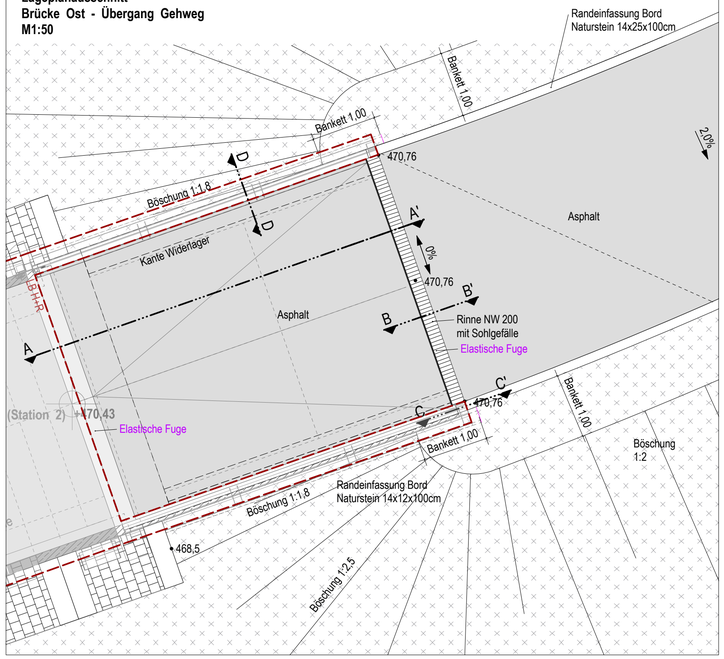

Lageplanausschnitt
Brücke Ost - Wartungsbereich Widerlager
M1:50

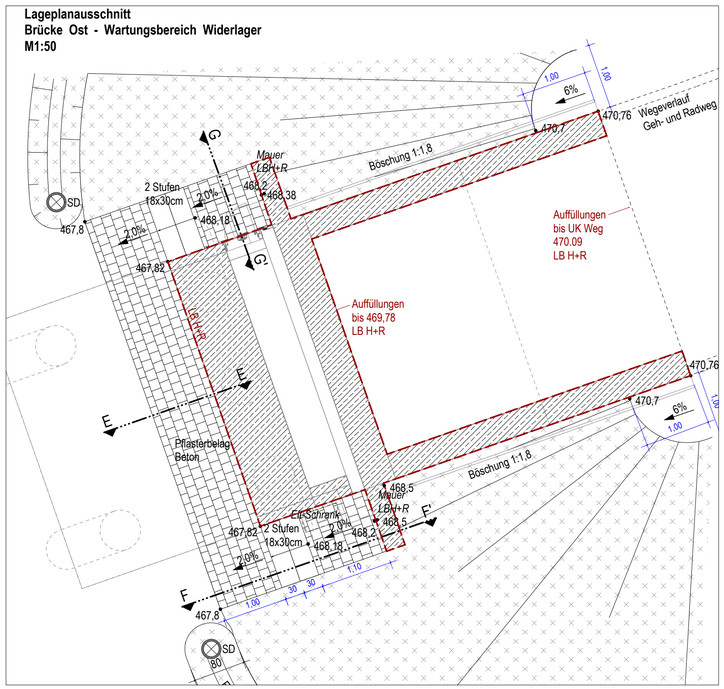

Brücke Ost - Dammbauwerk / Zulauframpe
Querschnitt - Systemschnitt
M1:50

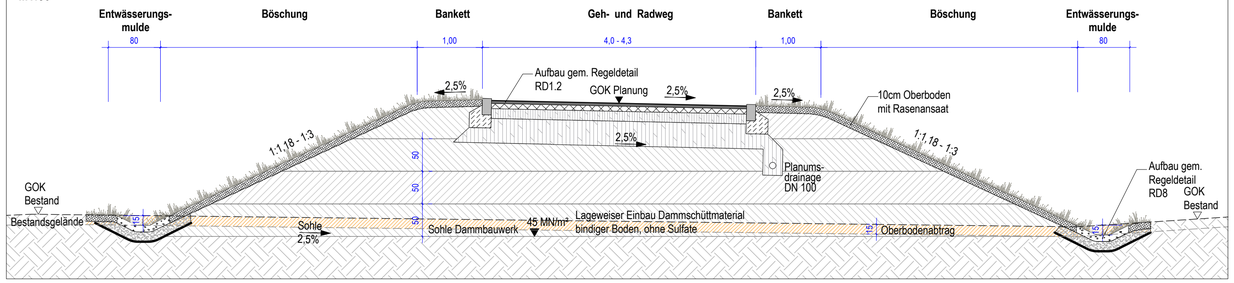

Schnitt BB'
Brücke Ost - Übergang Radweg Asphalt
M1:20

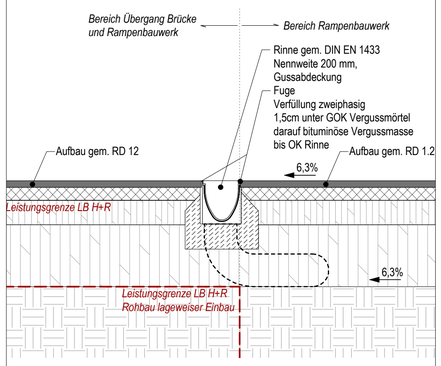

Schnitt CC'
Brücke Ost - Übergang Radweg Bordstein
M1:20

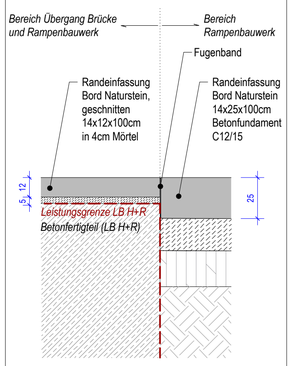

Schnitt DD'
Brücke Ost - Übergang Radweg Bordstein
M1:20

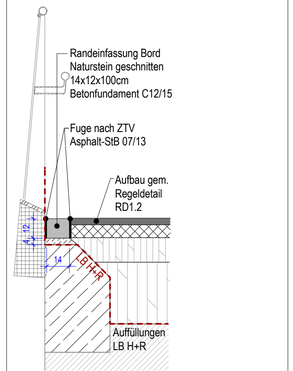

Schnitt EE'
Brücke Ost - Wartungsbereich Widerlager
M1:20

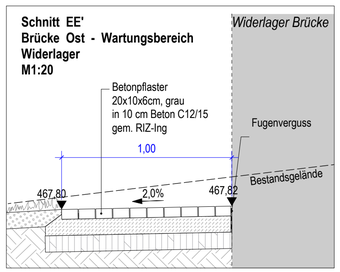

Schnitt FF'
Brücke Ost - Wartungsbereich Widerlager
M1:20

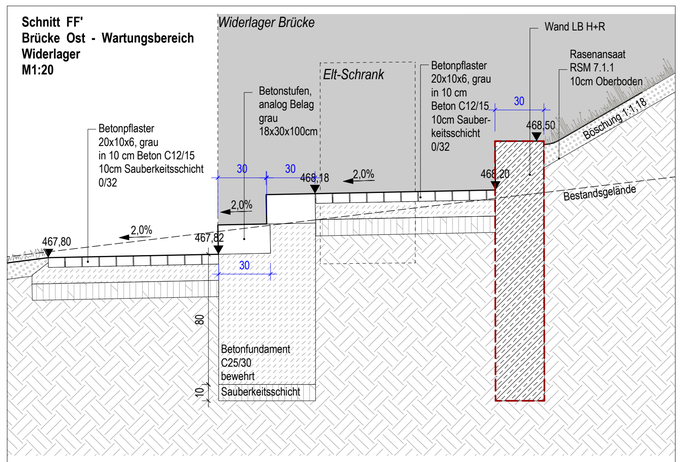

Schnitt GG'
Brücke Ost - Wartungsbereich Widerlager
M1:20

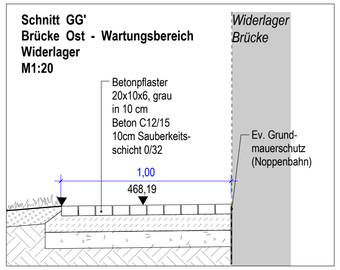

Brücke Ost - Böschungsbauwerk / Zulauframpe
Schnitt AA'
M1:100

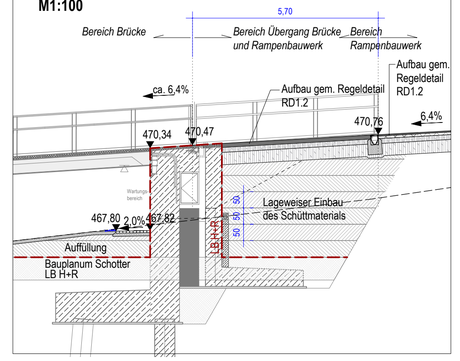

Alle Maße sind zu prüfen! Unstimmigkeiten müssen unverzüglich der Bauüberwachung gemeldet werden!
Alle Leitungen sind nachrichtlich übernommen! Die Lagegenauigkeit ist vor Ort zu prüfen!

Planung:

nur zur Ausschreibung

Bauherr: Stadt Donauwörth

Ausführungsplanung

Nr.		Datum	Gez.	Geprüft

Straßenbauverwaltung:
Staatliches Bauamt Augsburg

Straßenklasse und -Nr.: B2

Streckenbezeichnung: Augsburg - Nürnberg

Gemarkung: Donauwörth

Unterlage: Detail Dammbauwerk Ost

Blatt-Nr.: 10

Projekt-Nr.:

Neubau einer Geh- und Radwegbrücke über die B2 im Rahmen des Projektes

"Brückenschlag am Schellenberg Donauwörth"

	Datum	Zeichen
Bearb.:		
Gez.:	26.08.2026	
Gepr.:		

ASB-Nr.: 7230/XXX

Plandarstellung:

DOB_RLA_5_D_003_000

Maßstab: 1:20/50/100

Detail Dammbauwerk Ost

in bautechnischer Hinsicht geprüft:

Auftraggeber: