Lageplanausschnitt Rundbank II & III
M1:100

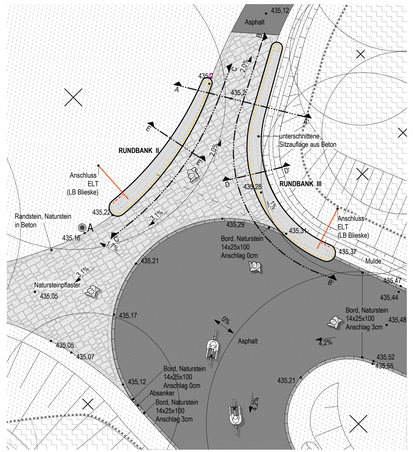

Bankfuß bestehend aus 3 Stk. Fertigteilen:
3 x F1; 6 x F2; 1 x F2E2 (eine Bank)
M 1:20

Beton: Sichtbeton , betongrau SB3
Kanten verrundet (5 mm), Oberfläche sandgestrahl + imprägniert
Einbindetiefe min. 10cm

Fertigteil F1 (3 Stk)

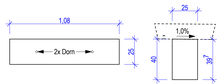

Fertigteil F2 (7 Stk)

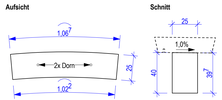

Fertigteil F2E2 (1 Stk)

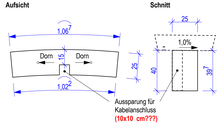

Bank-Sitzplatte bestehend aus 11 Stk. Fertigteilen:
S14 - S24 (eine Bank)
M 1:20

Beton: Sichtbeton , betongrau SB3
Kanten verrundet (5 mm), Oberfläche sandgestrahl + imprägniert
Einbindetiefe min. 10cm

Fertigteil S14 (1 Stk)

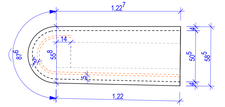

Fertigteil S15 (1 Stk)

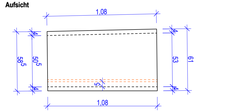

Fertigteil S16 (1 Stk)

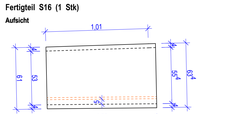

Fertigteil S17 (1 Stk)

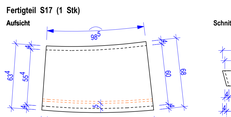

Fertigteil S18 (1 Stk)

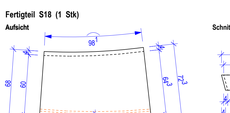

Fertigteil S19 (1 Stk)

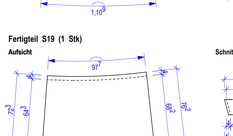

Fertigteil S20 (1 Stk)

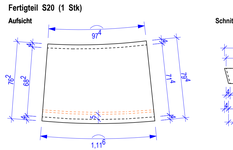

Fertigteil S21 (1 Stk)

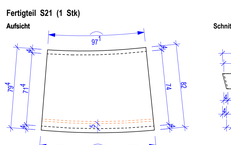

Fertigteil S22 (1 Stk)

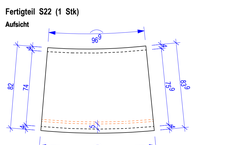

Fertigteil S23 (1 Stk)

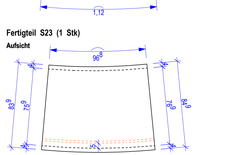

Fertigteil S24 (1 Stk)

Bank-Sitzplatte bestehend aus 7 Stk. Fertigteilen
S25 - S31 (eine Bank)
M 1:20

Beton: Sichtbeton , betongrau SB3
Kanten verrundet (5 mm), Oberfläche sandgestrahl + imprägniert

Fertigteil S25 (1 Stk)

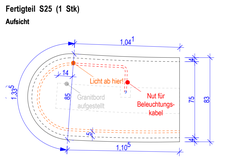

Fertigteil S26 (1 Stk)

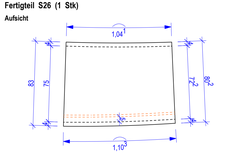

Fertigteil S27 (1 Stk)

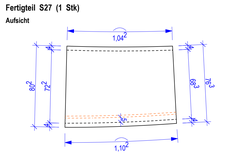

Fertigteil S28 (1 Stk)

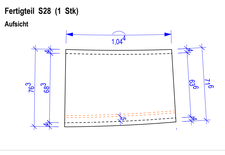

Fertigteil S29 (1 Stk)

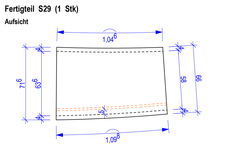

Fertigteil S30 (1 Stk)

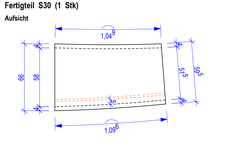

Fertigteil S31 (1 Stk)

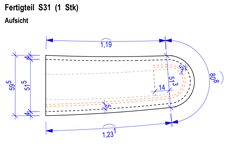

Aufsicht
Rundbank III - Fuß
M1:50

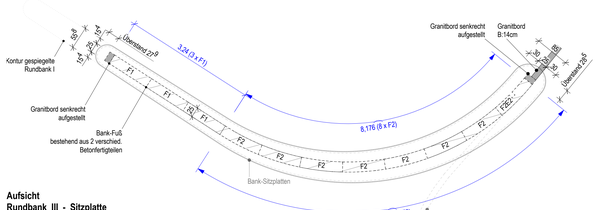

Aufsicht
Rundbank III - Sitzplatte
M1:50

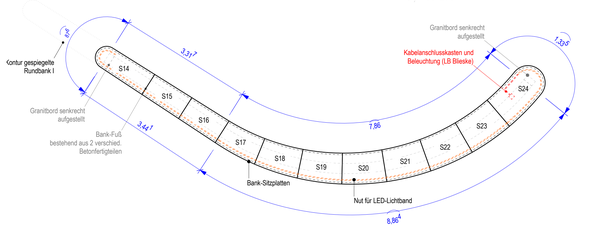

Schnitt AA'
Rundbank II & III
M1:50

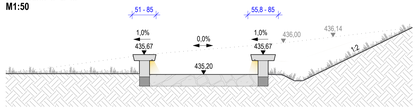

Abwicklung BB'
Rundbank III
M1:50

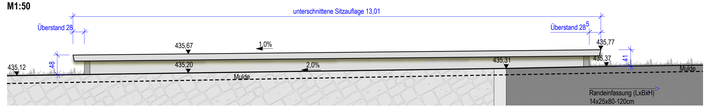

Aufsicht
Rundbank II - Fuß
M1:50

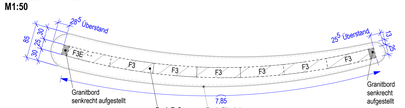

Aufsicht
Rundbank II - Sitzplatte
M1:50

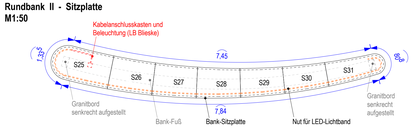

Abwicklung CC'
Rundbank II
M1:50

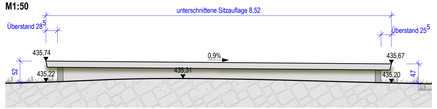

Bankfuß bestehend aus 2 Stk. Fertigteilen:
6 x F3; 1 x F3E (eine Bank)
M 1:20

Beton: Sichtbeton , betongrau SB3
Kanten verrundet (5 mm), Oberfläche sandgestrahl + imprägniert
Einbindetiefe min. 10cm

Fertigteil F3 (6 Stk):

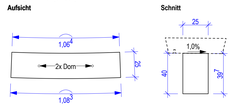

Fertigteil F3E (1 Stk):

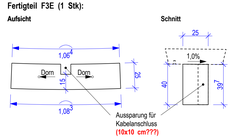

Schnitt DD'
M1:10

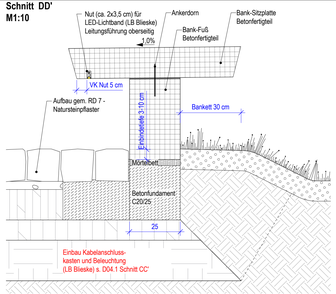

Schnitt EE'
M1:10

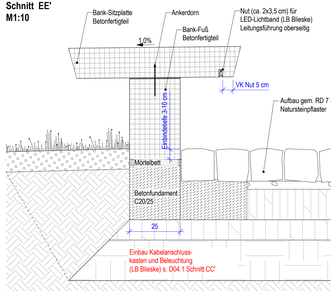

Alle Maße sind zu prüfen! Unstimmigkeiten müssen unverzüglich der Bauüberwachung gemeldet werden!
Alle Leitungen sind nachrichtlich übernommen! Die Lagegenauigkeit ist vor Ort zu prüfen!

Planung:

nur zur Ausschreibung

Bauherr: Stadt Donauwörth

Ausführungsplanung

Nr.	Datum	Gez.	Geprüft

Straßenbauverwaltung: Staatliches Bauamt Augsburg
Straßenklasse und -Nr.: B2
Streckenbezeichnung: Augsburg - Nürnberg
Gemarkung: Donauwörth

Unterlage: Rundbank II & III - Platz Kapelle
Blatt-Nr.: 12
Projekt-Nr.:

Neubau einer Geh- und Radwegbrücke über die B2 im Rahmen des Projektes

"Brückenschlag am Schellenberg Donauwörth"

	Datum	Zeichen
Bearb.:		
Gez.:	26.08.2026	
Gepr.:		
ASB-Nr.:	7230/XXX	

Plandarstellung:
DOB_RLA_5_D_004.2_000

Maßstab: 1:10/20/50/100
Rundbank II & III - Platz Kapelle

in bautechnischer Hinsicht geprüft:

Auftraggeber: