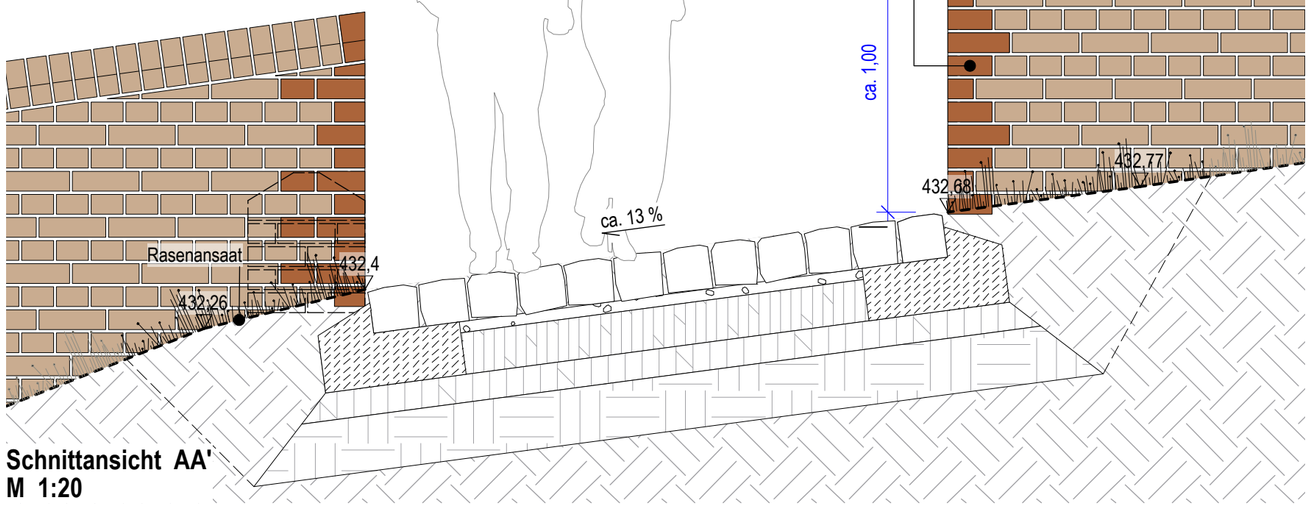

Schnittansicht AA'
M 1:20

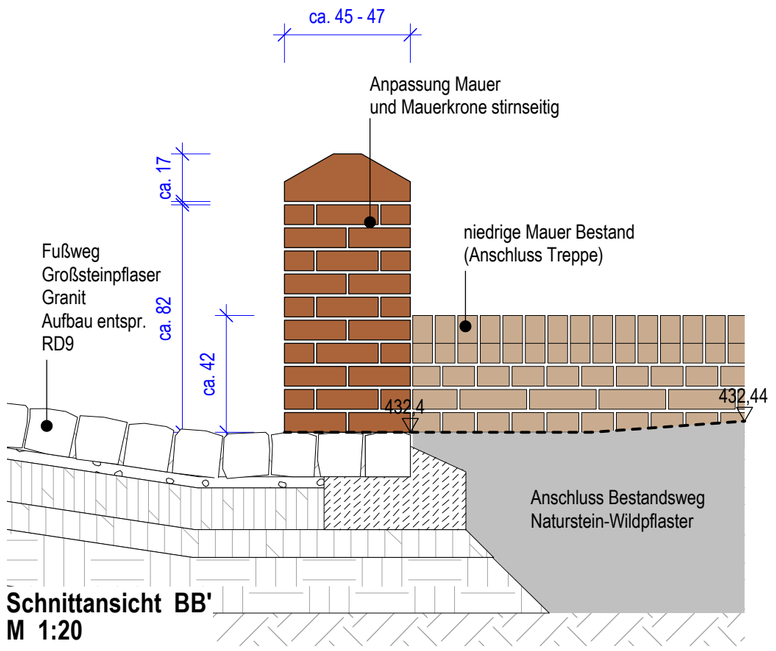

Schnittansicht BB'
M 1:20

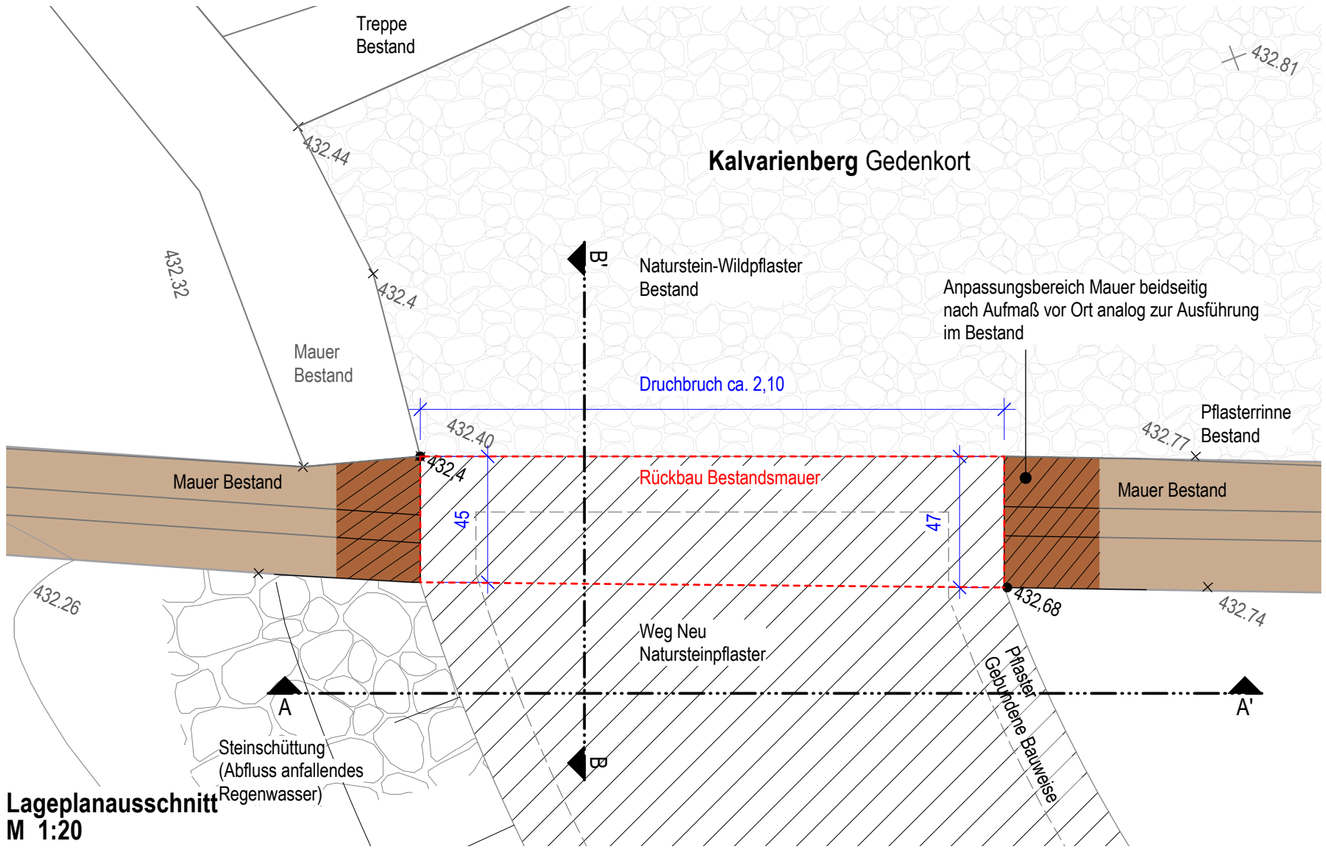

Lageplanausschnitt
M 1:20

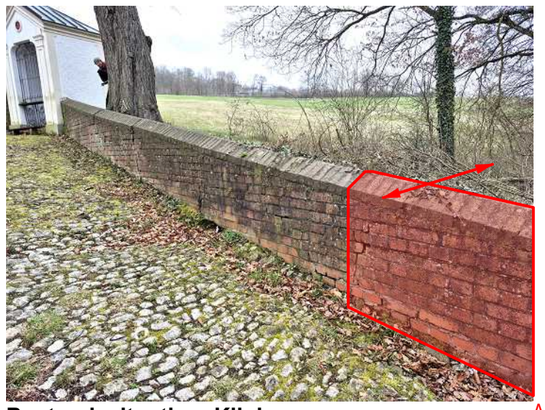

Bestandssituation Klinkermauer

Alle Maße sind zu prüfen! Unstimmigkeiten müssen unverzüglich der Bauüberwachung gemeldet werden!
Alle Leitungen sind nachrichtlich übernommen! Die Lagegenauigkeit ist vor Ort zu prüfen!

Planung:

nur zur Ausschreibung

Bauherr: Stadt Donauwörth

Ausführungsplanung

Nr.		Datum	Gez.	Geprüft

Straßenbauverwaltung:
Staatliches Bauamt Augsburg

Straßenklasse und -Nr.: **B2**

Streckenbezeichnung: **Augsburg - Nürnberg**

Gemarkung: **Donauwörth**

Unterlage: Zugang Kalvarienberg

Blatt-Nr.: 14

Projekt-Nr.:

Neubau einer Geh- und Radwegbrücke
über die B2 im Rahmen des Projektes

"Brückenschlag am Schellenberg Donauwörth"

	Datum	Zeichen
Bearb.:		
Gez.:	26.08.2026	
Gepr.:		

ASB-Nr.: 7230/XXX

Plandarstellung:

DOB_RLA_5_D_006_000

Maßstab: 1:20

Zugang Kalvarienberg

in bautechnischer Hinsicht geprüft:

Auftraggeber: