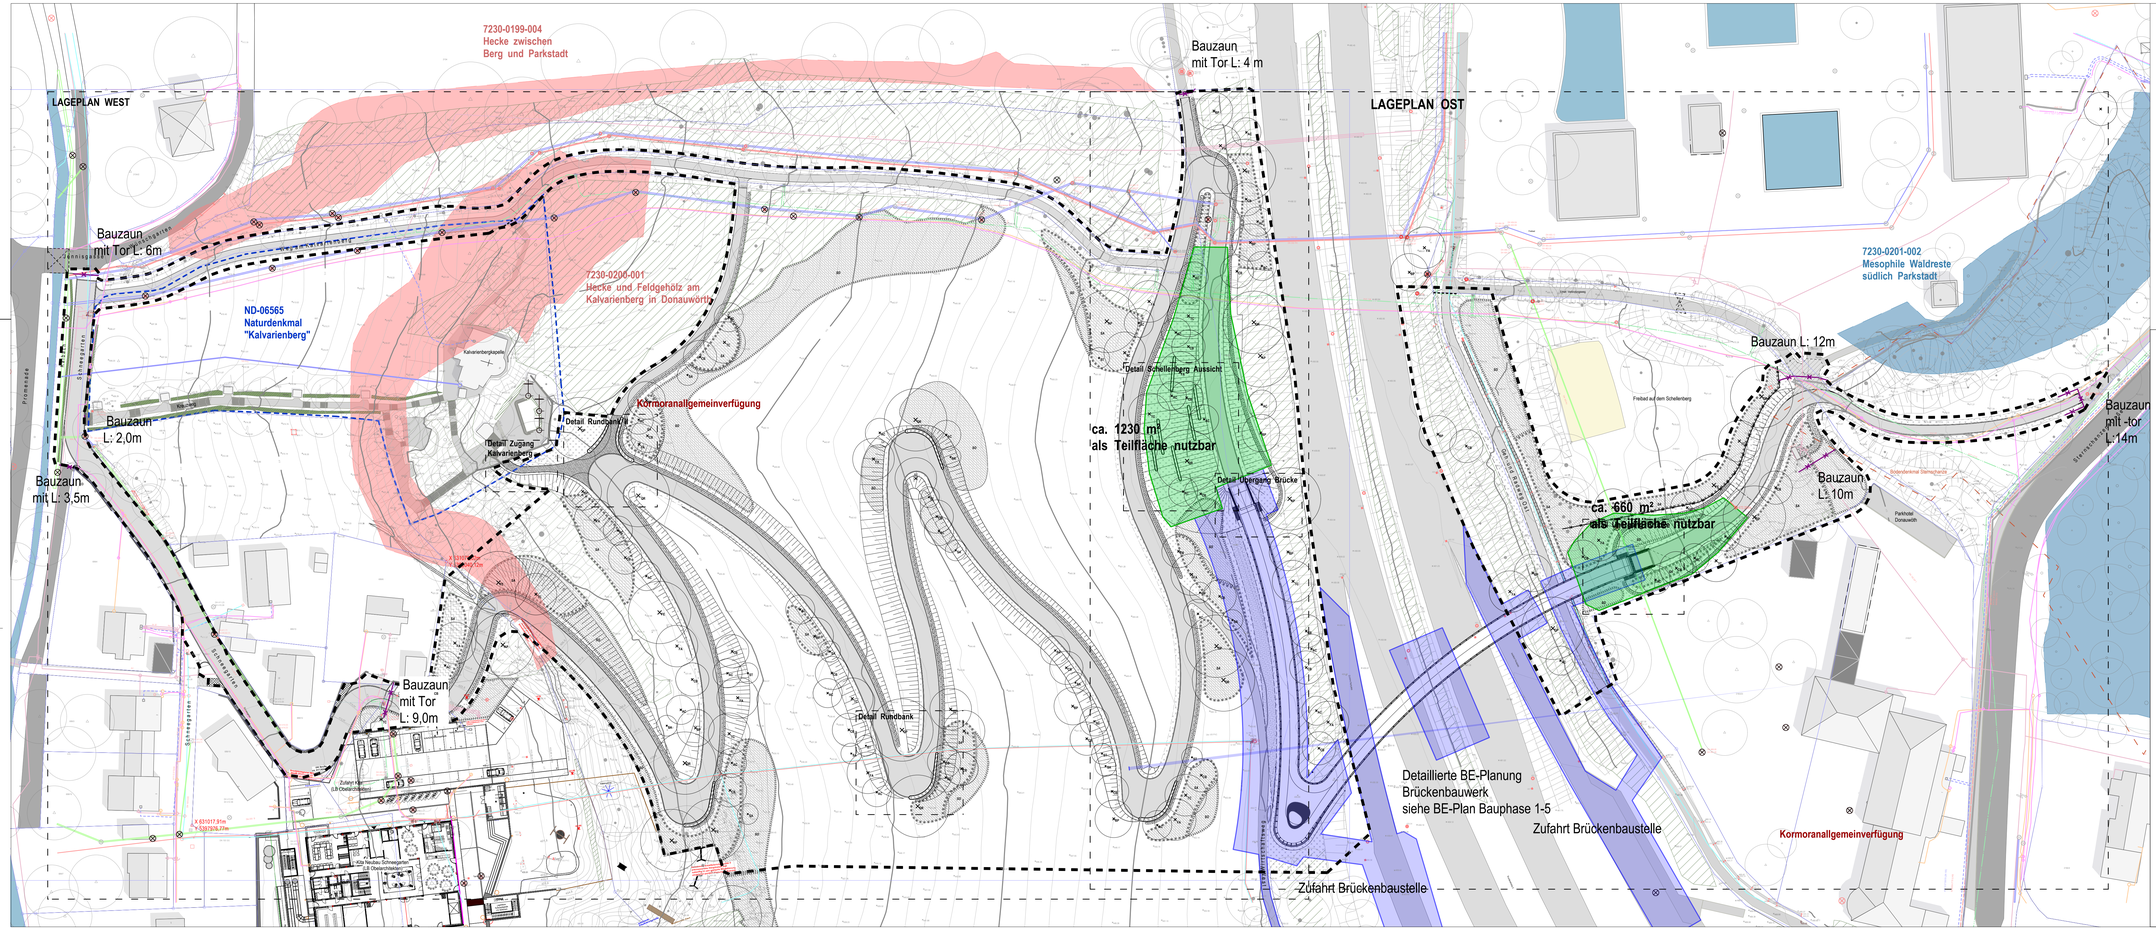

LEGENDE

NATURDENKMAL UND BIOTOPE
(nachrichtlich übernommen)

- Naturdenkmal "Kalvarienberg"
- Kormoranallgemeinverfügung
- Hecke und Feldgehölz am Kalvarienberg/ Hecke zwischen Berg und Parkstadt
- Mesophile Waldreste südlich Parkstadt
- Bodendenkmal Sternschanze

SONSTIGES - Grenzen / Höhen / Gefälle

- Bearbeitungsumgriff
- Flurgrenzen, Flurstücksnummer

BE - PLANUNG

- BE - Flächen Freianlagen im Bereich Dammbauwerke nur partiell
- BE - Flächen Brückenbaustelle inkl. Zuwegung von B2
- Bauzaun in Teilbereichen einschl. Tore in Zufahrtsbereichen
- Zufahrt / Zuwegung Freianlagen Änderung über Radweg erst nach Einbau Tragschichten möglich
- Baumschutz / Brettermantel bis 60 cm
- Baumschutz / Brettermantel ab 60 cm

NATURDENKMAL UND BIOTOPE
(nachrichtlich übernommen)

Alle Maße sind zu prüfen! Unstimmigkeiten müssen unverzüglich der Bauüberwachung gemeldet werden!
Alle Leitungen sind nachrichtlich übernommen! Die Lagegenauigkeit ist vor Ort zu prüfen!

Planung:

nur zur Ausschreibung

Bauherr: Stadt Donauwörth

Ausführungsplanung

Nr.	Datum	Gez.	Geprüft

Straßenbauverwaltung:
Staatliches Bauamt Augsburg

Straßenklasse und -Nr.: B2

Streckenbezeichnung: Augsburg - Nürnberg

Gemarkung: Donauwörth

Unterlage: Übersichtslageplan

Blatt-Nr.: 1

Projekt-Nr.:

Neubau einer Geh- und Radwegbrücke über die B2 im Rahmen des Projektes "Brückenschlag am Schellenberg Donauwörth"

	Datum	Zeichen
Bearb.:		
Gez.:	26.08.2026	
Gepr.:		

ASB-Nr.: 7230/XXX

Plandarstellung:
DOB_RLA_5_L_001_000

Maßstab: 1:250

Übersichtslageplan

in bautechnischer Hinsicht geprüft:

Auftraggeber: