Alle Maße sind zu prüfen! Unstimmigkeiten müssen unverzüglich der Bauüberwachung gemeldet werden!
Alle Leitungen sind nachrichtlich übernommen! Die Lagegenauigkeit ist vor Ort zu prüfen!

LAGEPLANAUSSCHNITT DAMMBAUWERK OST
M 1:500

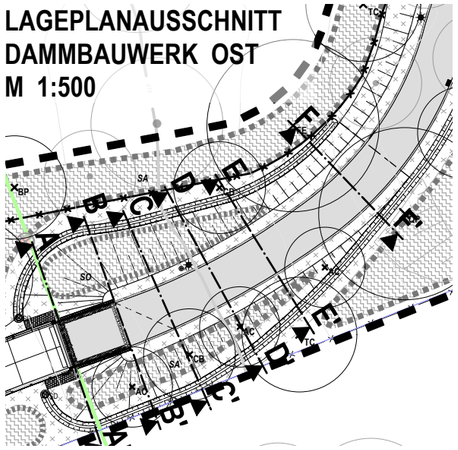

SCHNITT FF'
M 1:100

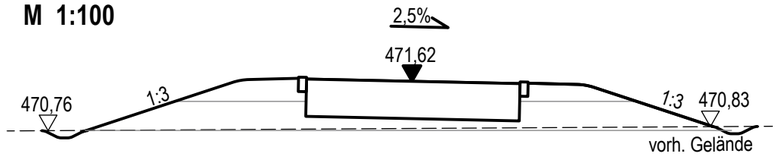

SCHNITT EE'
M 1:100

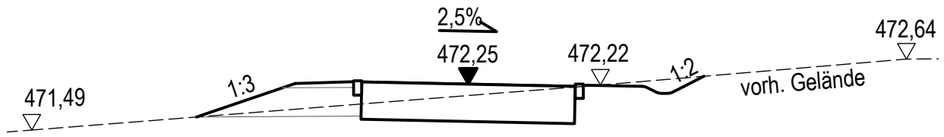

SCHNITT DD'
M 1:100

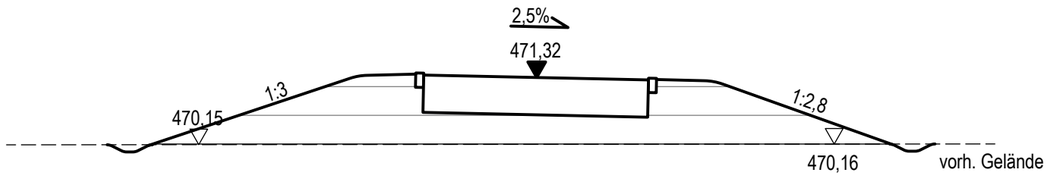

SCHNITT CC'
M 1:100

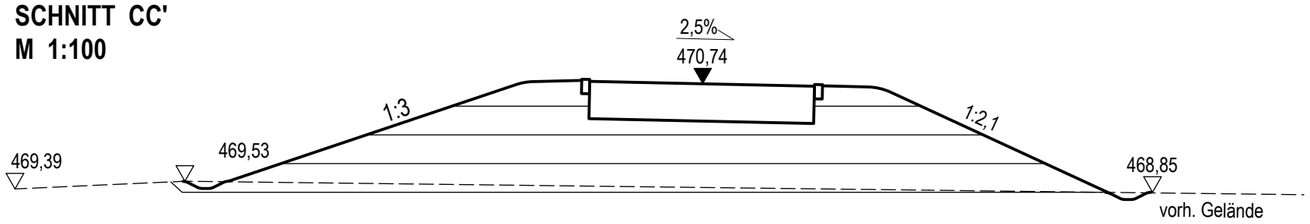

SCHNITT BB'
M 1:100

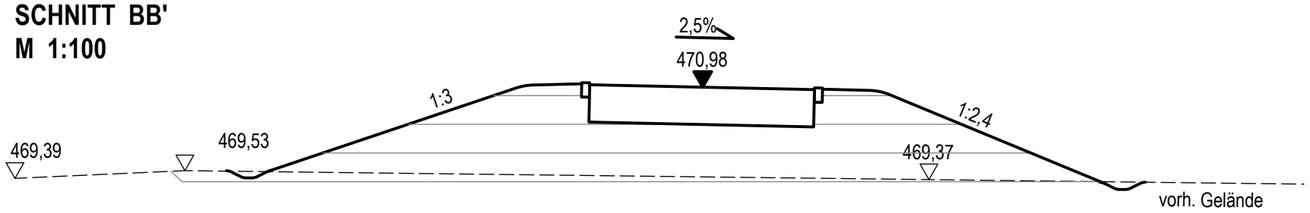

SCHNITT AA'
M 1:100

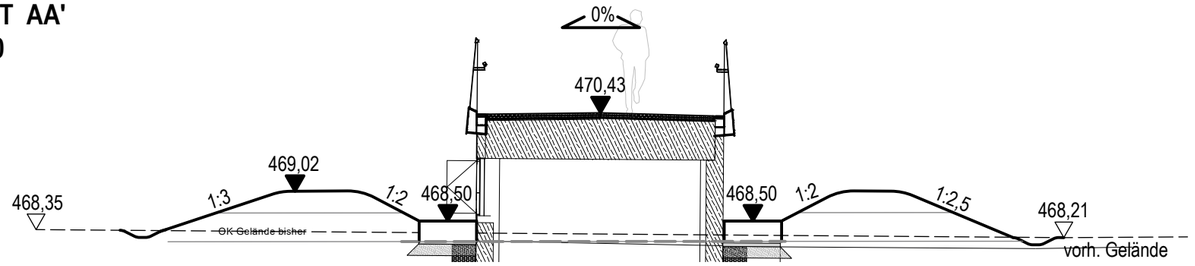

Planung:

nur zur Ausschreibung

Bauherr: Stadt Donauwörth

Ausführungsplanung

Nr.		Datum	Gez.	Geprüft

Straßenbauverwaltung:
Staatliches Bauamt Augsburg

Straßenklasse und -Nr.: B2

Streckenbezeichnung: Augsburg - Nürnberg

Gemarkung: Donauwörth

Unterlage: Schnitt Dammbauwerk Ost

Blatt-Nr.: 7

Projekt-Nr.:

Neubau einer Geh- und Radwegbrücke über die B2 im Rahmen des Projektes

"Brückenschlag am Schellenberg Donauwörth"

	Datum	Zeichen
Bearb.:		
Gez.:	26.08.2026	
Gepr.:		

ASB-Nr.: 7230/XXX

Plandarstellung:

DOB_RLA_5_S_002_000

Maßstab: 1:100/500

Schnitt Dammbauwerk Ost

in bautechnischer Hinsicht geprüft:

Auftraggeber: