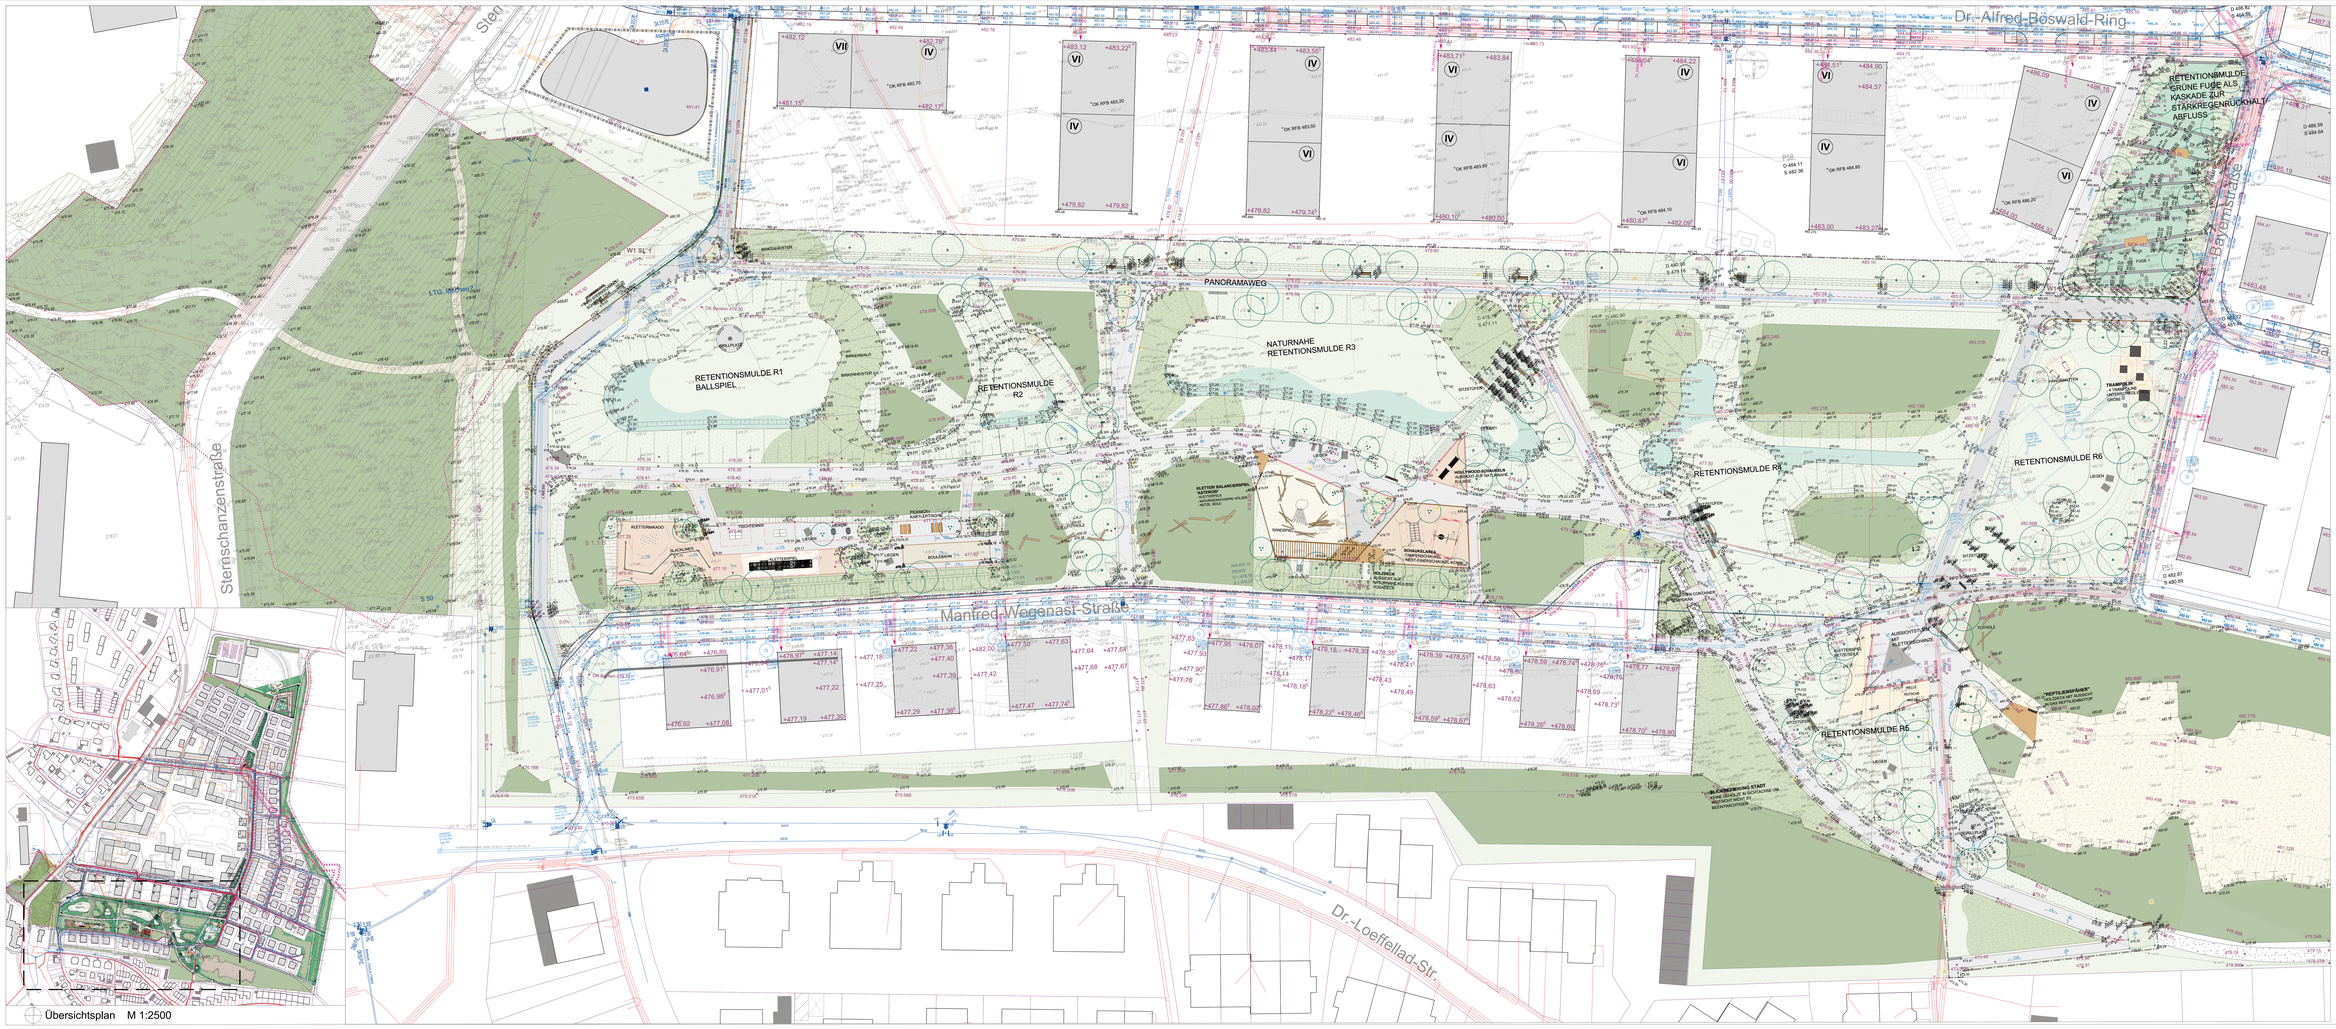


# LEGENDE

## PLANUNG

Allgemeines:
- Höhen Straßenplanung (Straßenplanung)
- Höhen Lex Kerfers
- Höhen Planung
- Gefälle Planung
- Böschung
- Fläche für Maßnahmen zur Sicherung ökologischen Funktionalität
- Gebäude Umgriff

Belagsflächen / Einfassungen:
- Asphalt d 12 cm
- Asphalt d 14 cm
- Wassergebundene Deckschicht aus Kalkstein schotter
- Betonstein
- Schotterrasen
- Sand
- Fallschutz - Rieselt
- Fallschutz - Holzhäckselt
- Fallschutz EPDM
- Granit Hochbord
- Granit Tiefbord
- Granit Absenkbord
- Einzeller
- Stahlkante Einfassung
- Cortenstahlwange, h bis 49 cm
- Cortenstahlwange, h bis 150 cm
- Cortenstahlband, bodengleich, b=12 cm
- Überlaufe Rinnen Mehrzeile

Ausstattung:
- Stützblock/ mauer Granit
- Tribstein Granit
- Treppe
- Sitzauflage ohne Lehne
- Sitzauflage mit Lehne
- Holzdeck
- Doppellage
- Einzellage
- Baumstamm
- Abfall
- Masteuchte
- Infopult

Vegetation:
- Hochstamm
- Solitär, mehrstämmig
- Staudenfläche
- Rasen
- Gehölzfläche (Heister+Sträucher)
- Feuchtwiese
- Blumenwiese

Sparten:
- Regenwasser Planung
- Schmutzwasser Planung
- Trinkwasser Planung
- Drainageleitung DN 100 Planung
- Fernwärme Hin- und Rücklauf
- Elektro Planung
- Glasfaser
- Unterflurhydrant
- Standort Ausleuchtauswerke

## BESTAND

Allgemeines:
- Höhen Bestand
- Flurstück
- Bodendenkmal
- Böschung

Vegetation:
- Gehölzfläche
- Kies/Sand/Magerasen
- Biotop

Sparten:
- Regenwasser Bestand
- Schmutzwasser Bestand
- Trinkwasser Bestand
- Drainageleitung DN100
- Fernwärme Hin- und Rücklauf
- Elektro Bestand
- Glasfaser

Sparten 2013:
- Regenwasser Bestand
- Schmutzwasser Bestand
- Trinkwasser Bestand
- Fernwärme Hin- und Rücklauf
- Elektro Bestand
- Glasfaser

PLANART: Ausführungsplanung-Lageplan-Park Süd mit Sternschanze

PROJEKT NR. / PLANNR.: 2461_PASU_STE_UE_1.2

| NR. | IND. | FREI. | ANMERKUNG | BEARB. | GEZ. | DATUM |
|---|---|---|---|---|---|---|
| 1 | | | | | | |
| 2 | | | | | | |
| 3 | | | | | | |
| 4 | | | | | | |
| 5 | | | | | | |
| 6 | | | | | | |

Bauvorhaben: Alfred-Delp-Quartier Dorsowerft, Freiraumgestaltung der Grünanlagen

Bauherr: Groß Kreisstadt Dorsowerft, Rathausplatze 1, 99938 Dorsowerft

Vertreten durch: Landesgesellschaft Dorsowerft 2026 GmbH, Schlossstraße 23, 99938 Dorsowerft

Planinhalt: **Ausführungsplan**
Lageplan
**Lageplan Park Süd mit Sternschanze, - Übersicht**

Anlage:

Maßstab: 1 : 250 NORD

Datum: 18.06.2026
Plangröße: X 2500 X 9000 mm

nurfürLV